




Snið A - A M = 1:20

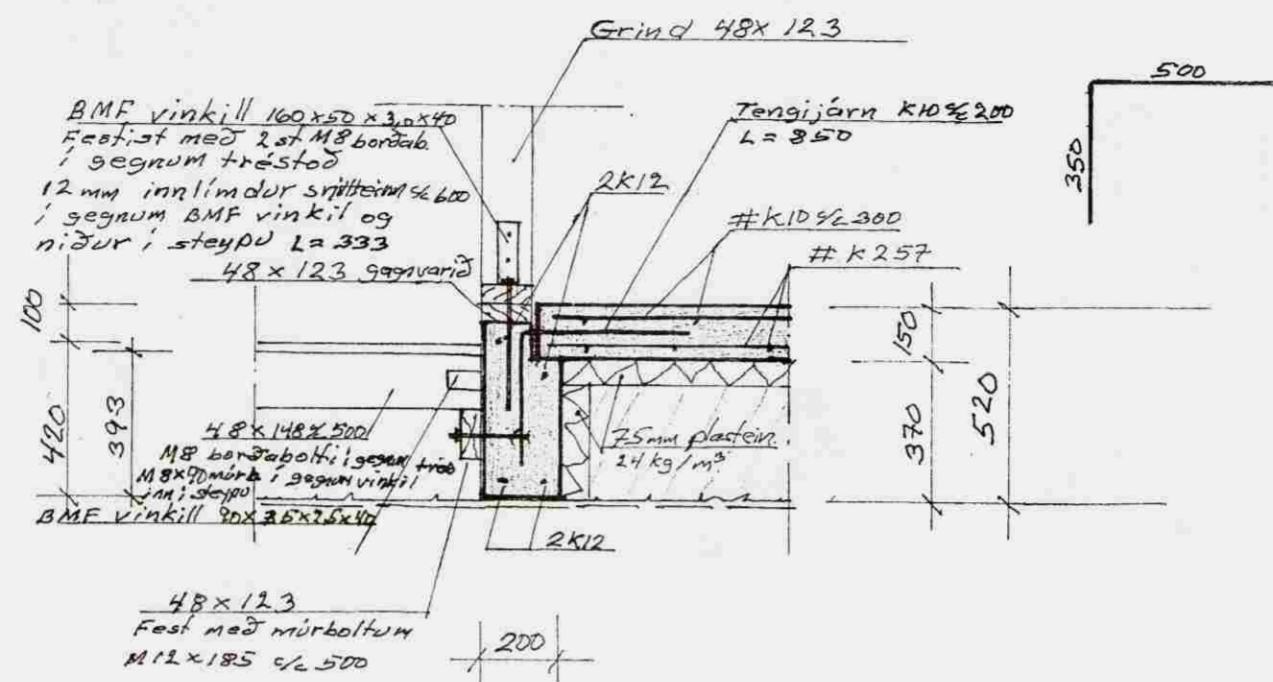


Snið B - B M = 1:20

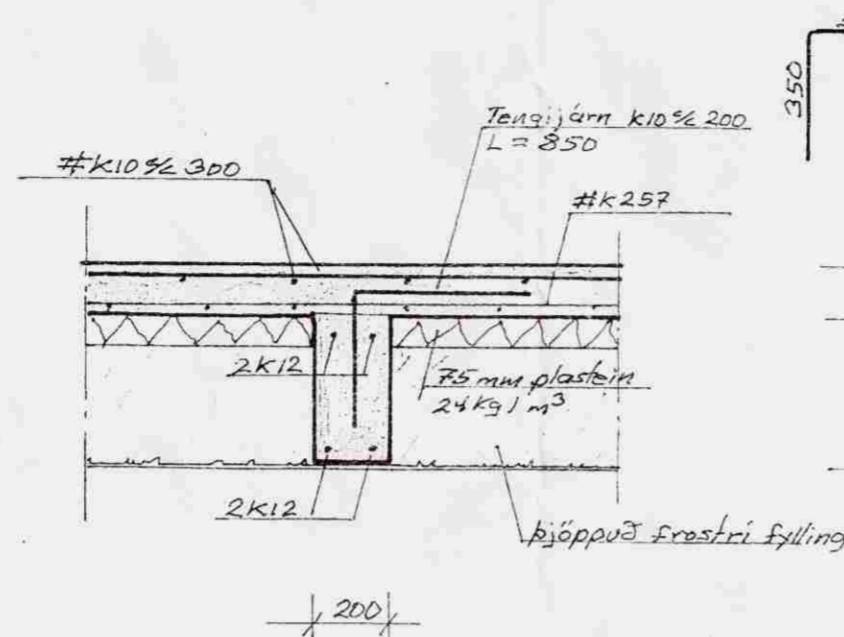


Snið C - C M = 1:20

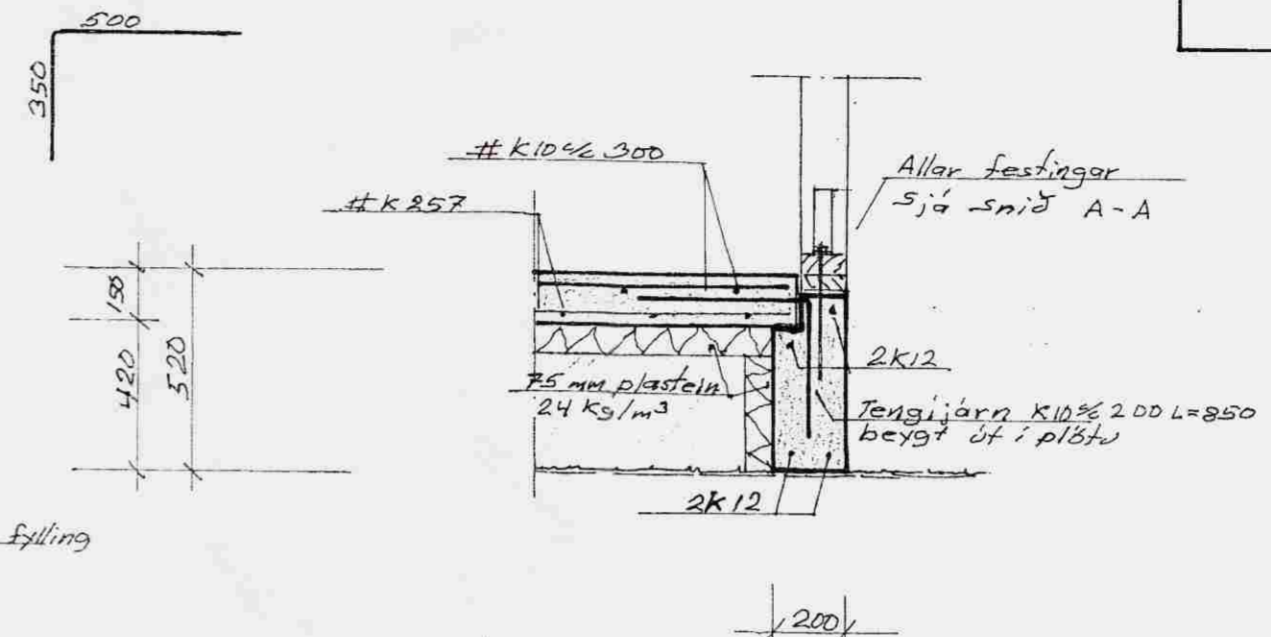


Snið D - D M = 1:20

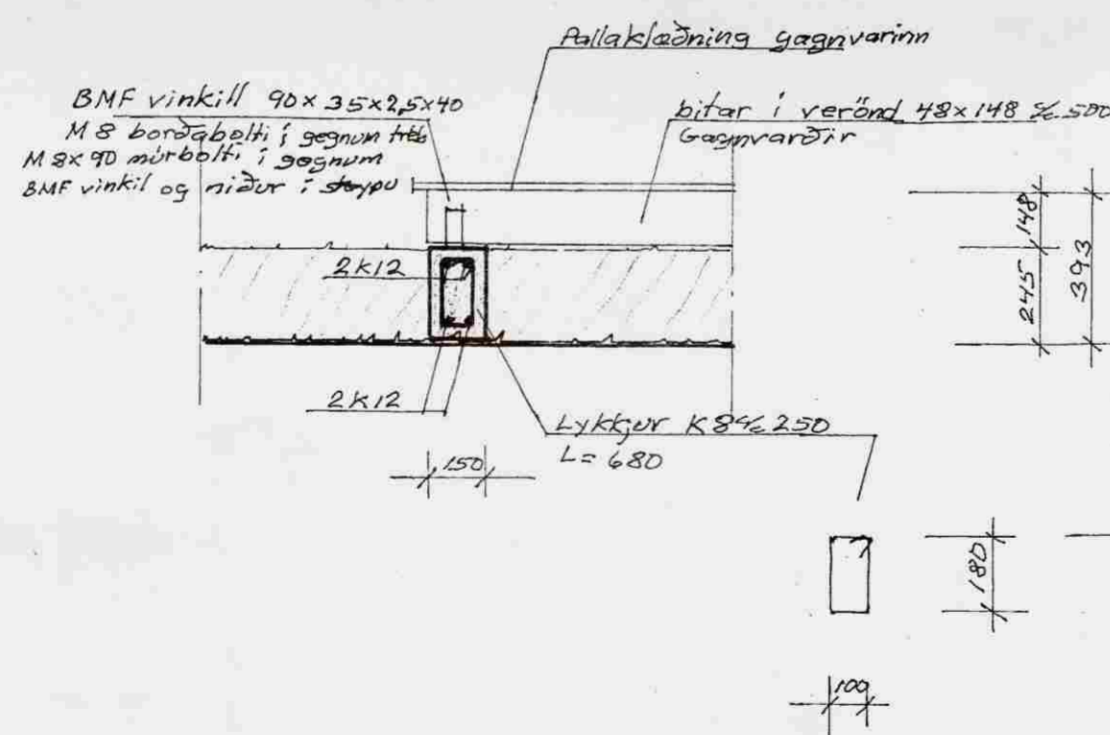


Snið E - E M = 1:20

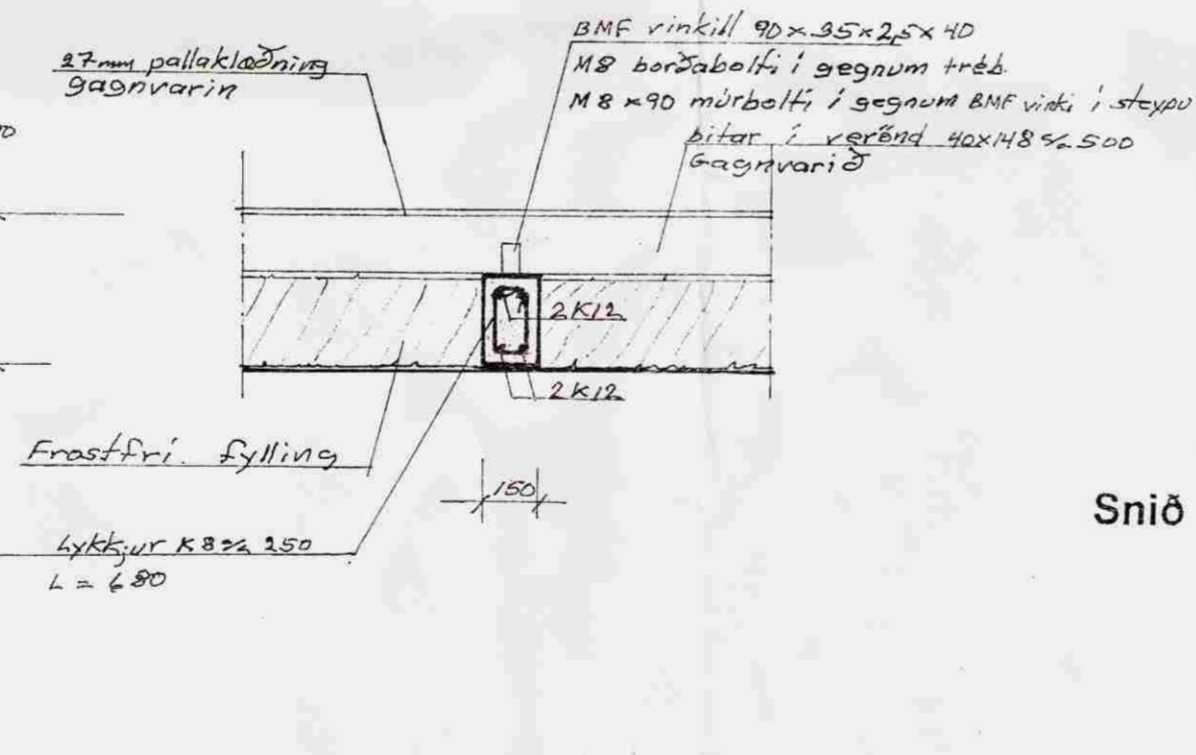

Snið F - F M = 1:20

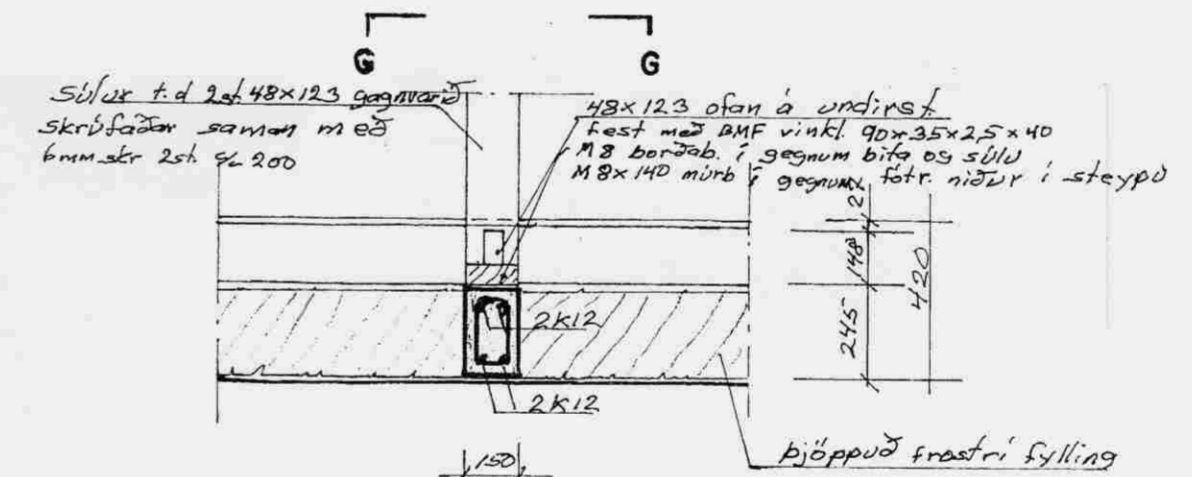

Snið G - G M = 1:20

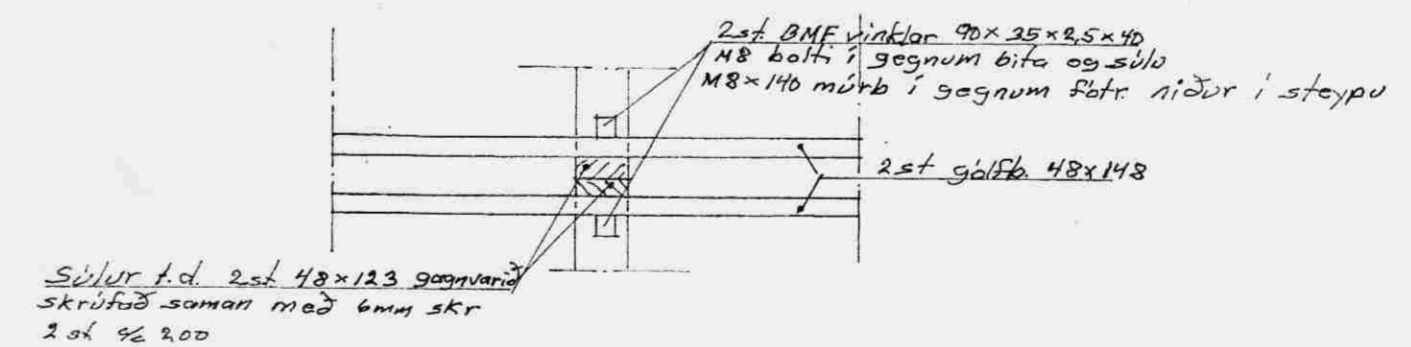

**VÖLLUSTEINN** Teiknistofa  
Magnús Jónsson Byggingatæknifræðingur  
Kl. 290141-2069 GSM 892-1241  
Ármúla 38, 108 Rvk. Netfang: msjo@simnet.is

Verk: LÓÐ NR 27 ÚR LANDI ÚTEYJAR 1	VERK NR.
Hönnuður: Magnús Jónsson	TEIKN NR. 2.02
Adalhluti: MSJ	MKV 1:20
Hluti: Burðarvikri snið	DAGS. 07-04-08