

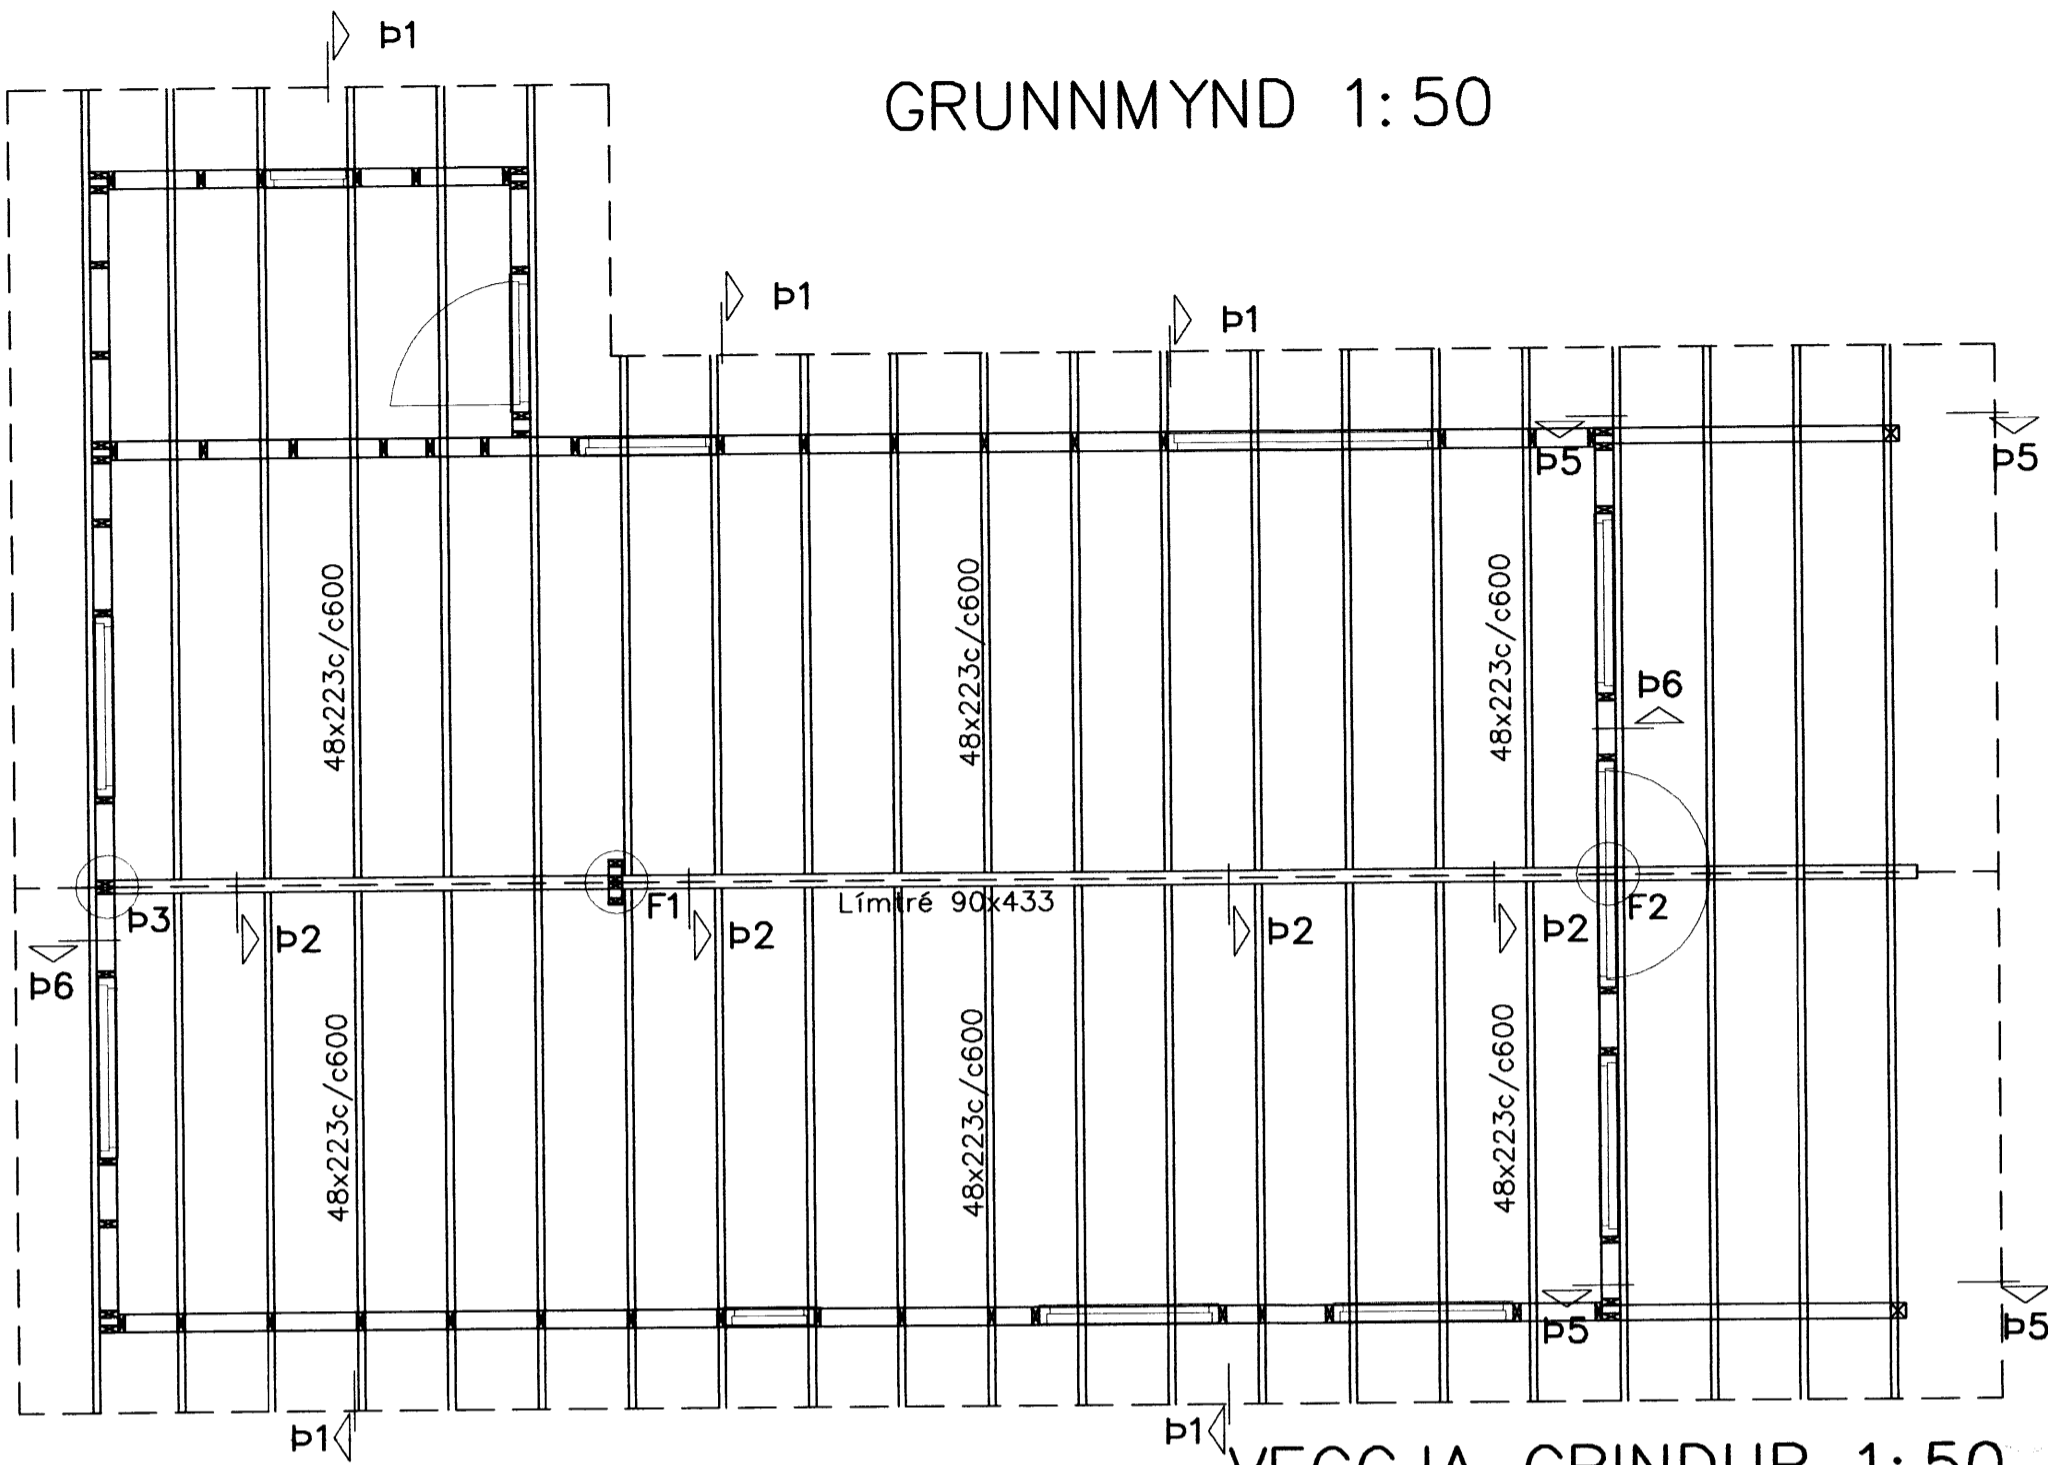


GRUNNMYND 1:50

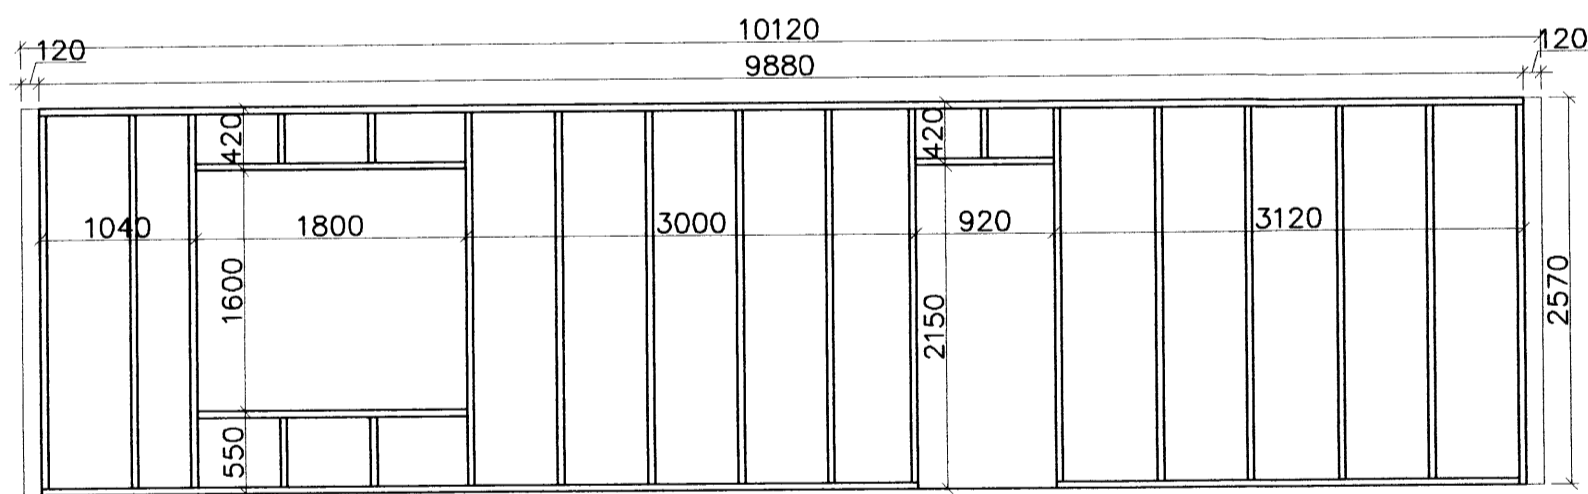


VEGGJA GRINDUR 1:50


GEYMSLUBYGGING

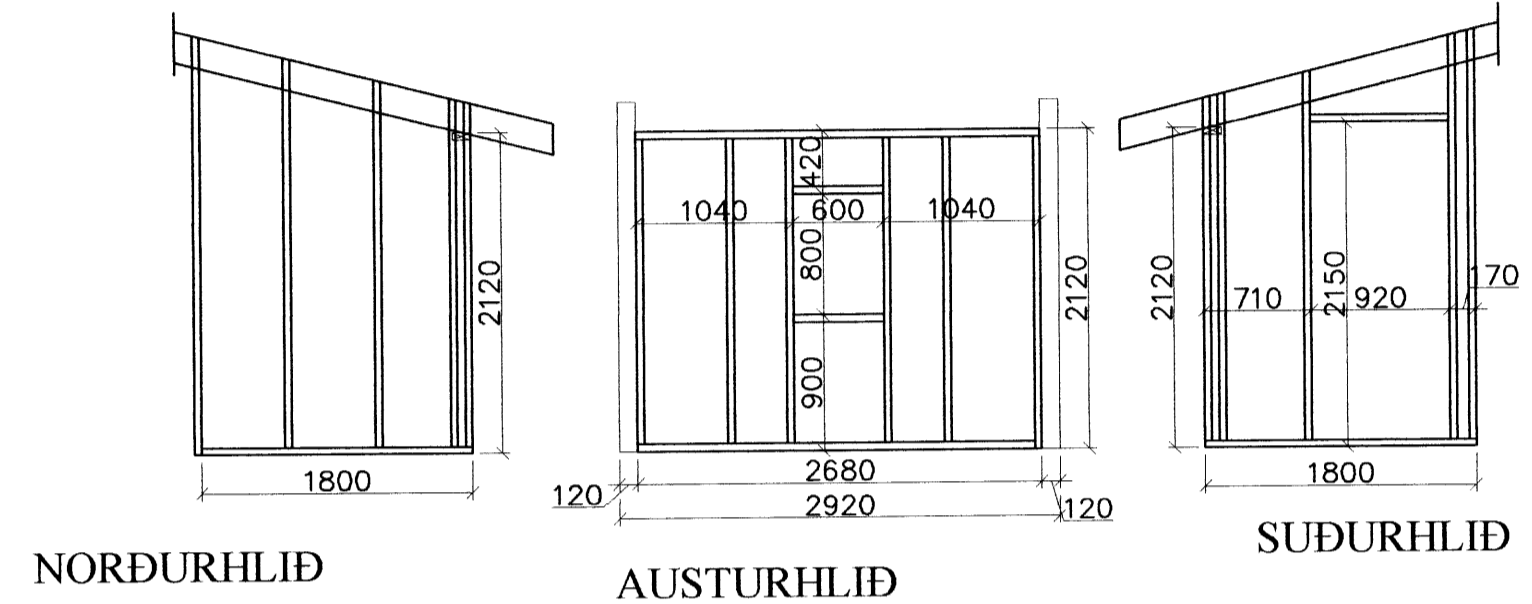


AUSTURHLIÐ

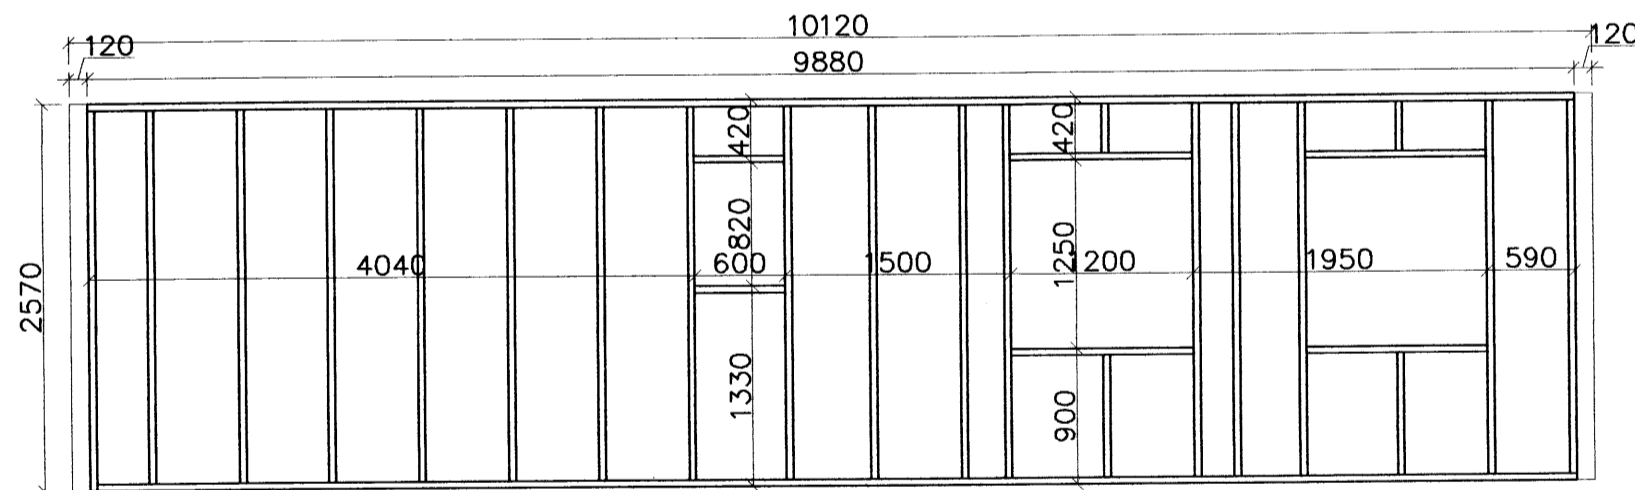

VESTURHLIÐ

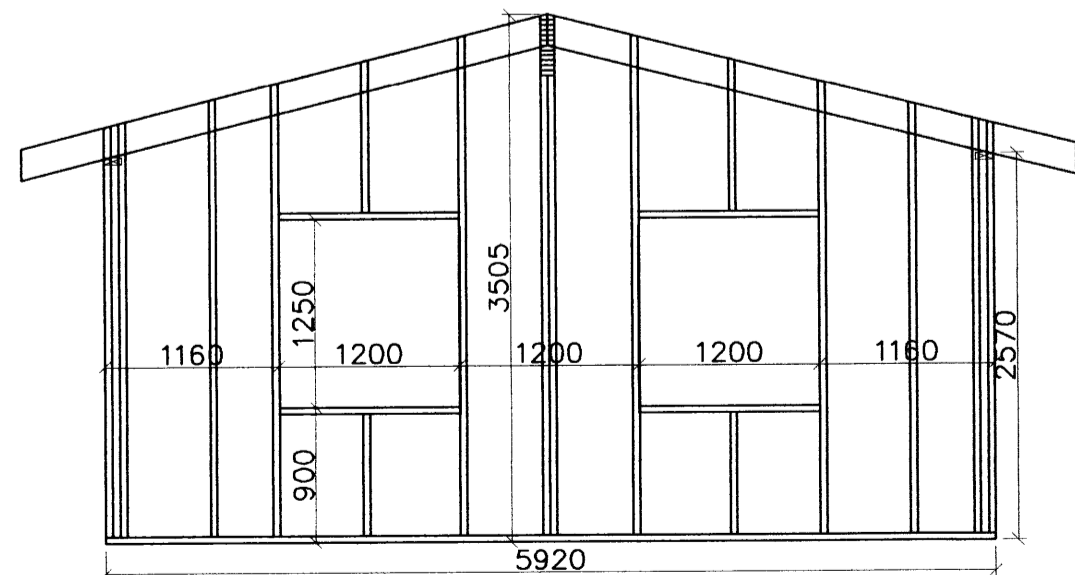

NORÐURHLIÐ

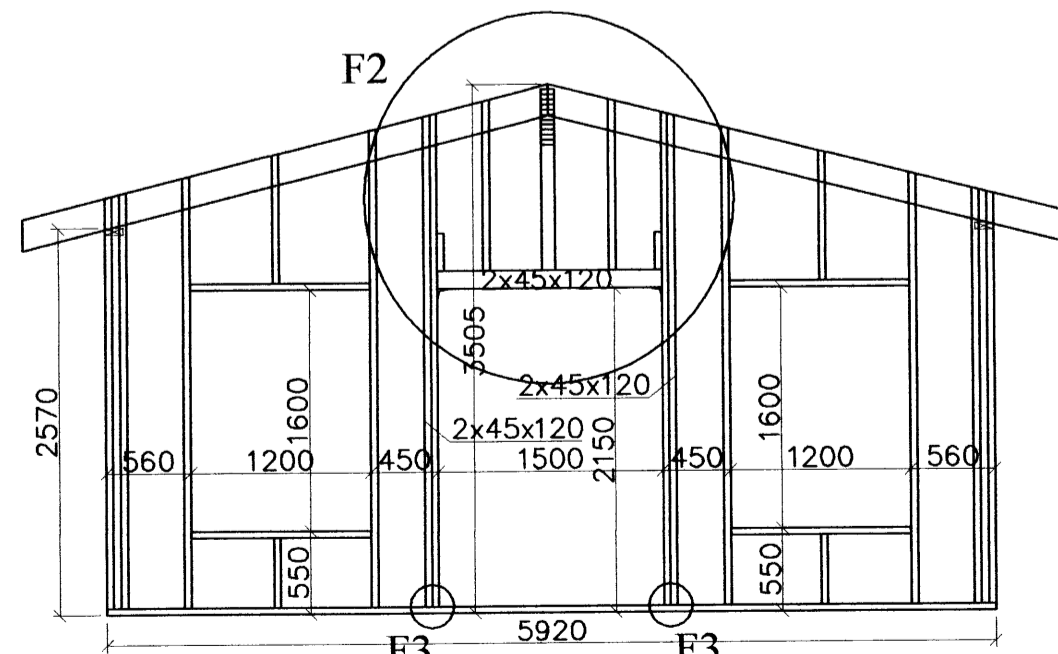

SUÐURHLIÐ

Sjá snið og skýringar á bl.B102

Breytingar			ÞÓRSSTÍGUR 4 ÁSGARÐI GRÍMSN.	H PK T HS S
Nr.	Dags.	Nafn		
			Verkfræðistofa Þráinn & Benedikt	M 1:50
			Laugavegi 178, 105 Rvk.	Nr. B101
			Sími: 553 1770, 568 7775, Fax: 568-7701	Dags. feb. '07
			Netfang: post@islandia.is	090638-4839
			Burðarvirki veggir og Pak	