


Frárennsli: Afstöðumynd.1:250.

SKÁLABREKKUGATA

Dýpi á öllum lögnum utanhúss skal vera a.m.k. 120 cm

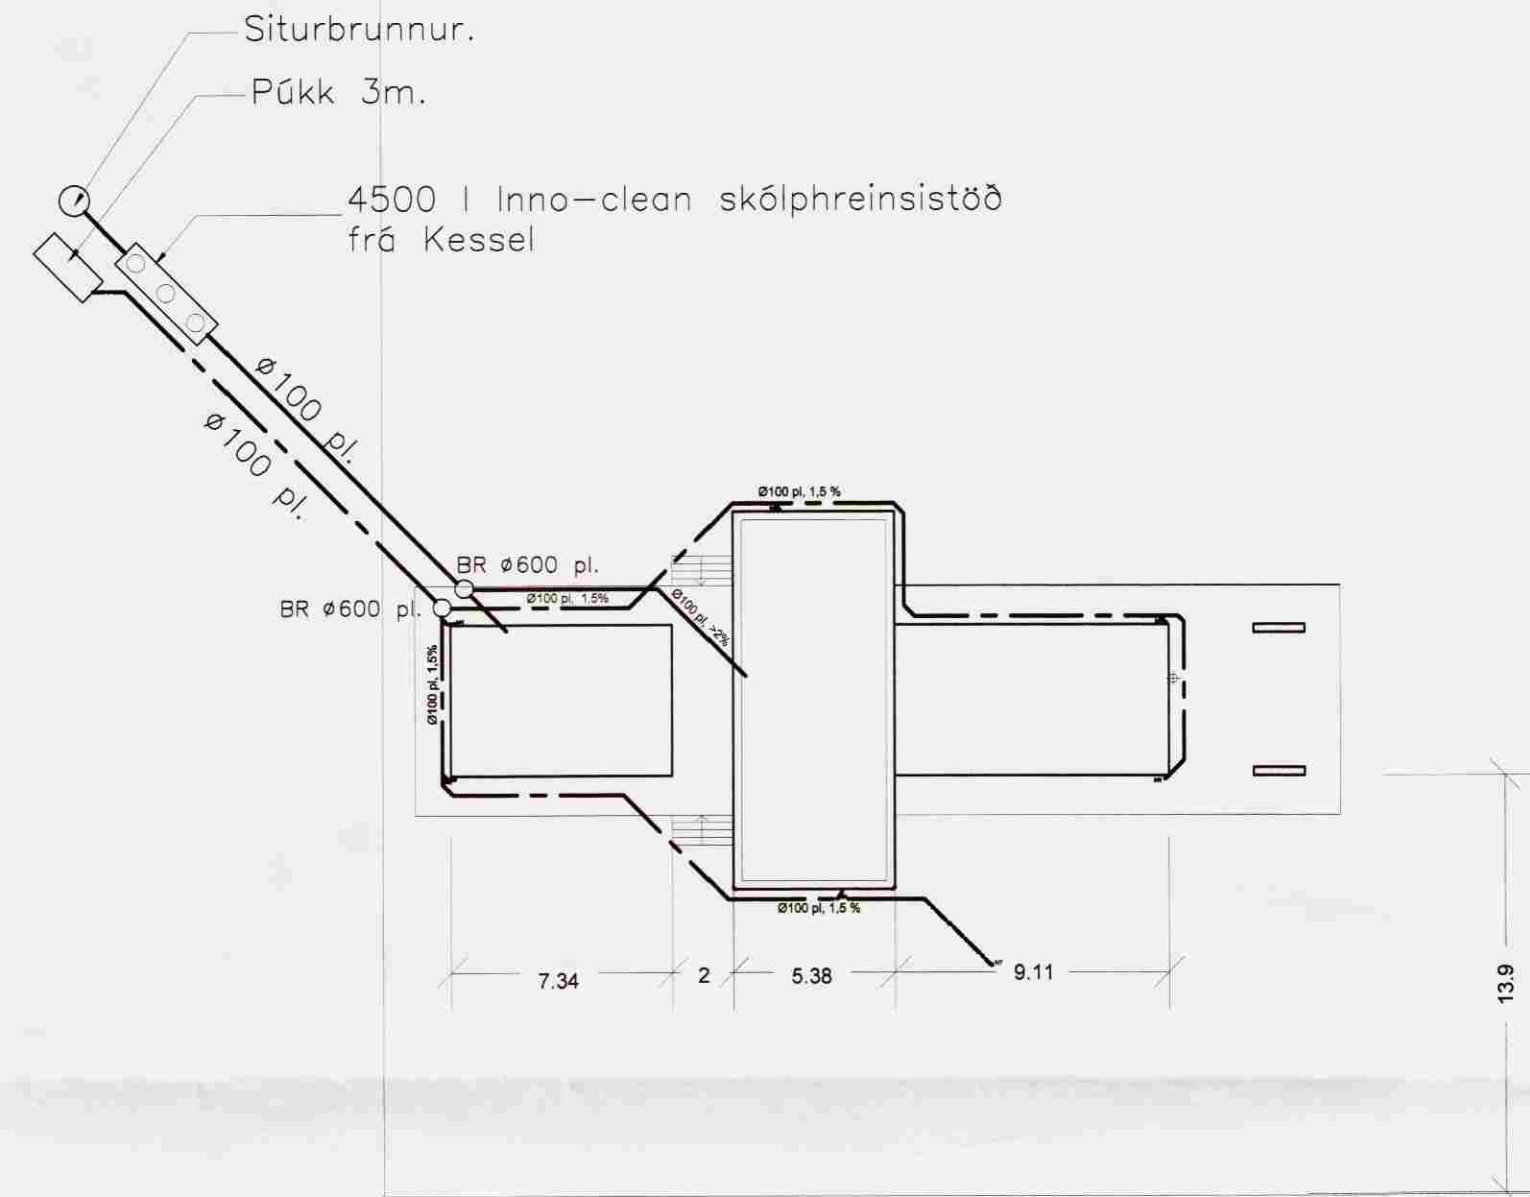

SKÝRINGAR:

ALMENNT:
 Pípustærðir eru í mm, hæðatölur (kótar) í m, en önnur ónefnd mál í cm.
 Stærðir á pípum er innra þvermál.
 Uppgefnar hæðartölur (kótar) á lögn eru í rennsli- botni (þ.e. innri botn rörs.).
 Efni, frágangur og öll vinna skal vera í samræmi við hölrsareglugerð og íslenskan staðal IST 65 um frárennislagnir.
 Sé um útboðsverk að ræða vísat einnig til verk- lýsingar.
 Sérstaklega skal hér nefnt að 15 cm undir og kringum allar lagnir skal vera steinlaus sandur.
 Til hlíðar við og ofan við jarðvatnslagnir komi drennöl (þ.e. steinastærð 0.5–2.5 cm sjávarnúið ef notuð eru plaströr) og síudúk um drennöl.
 Sé um kjallara að ræða skal nota vatnshleyptra grús upp undir yfirborð.


PIPUR Í GRUNNI.
 ————— Tákna skólplögn.
 - - - - - Tákna regnvatnslögn, þökkud.
 - - - - - Tákna regnvatns- og jarðvatnslögn, hálfþökkud.
 - - - - - Tákna jarðvatnslögn, óþökkud lögn.

EFNI Í PIPUR.
 ST Tákna steinsteyptar pípur (múffa fyrir gúmmí- hringi eða hamp og múrlögun).
 P/PL Tákna plastpípur (PVC, PEH eða öðrum viður- kenndum efnum).
 J Tákna pottpípur.

BRUNNAR:
 BR Tákna brunnur (þvermál og efni tekið fram). Brunnar stærri en Ø600 skulu vera með keilu efst.
 Brunnar á skólplögn skulu vera með botnrásu (ísteypt rör eða steyptar rásir).
 Brunnar á regnvatnslögn skulu vera með minnst 20 cm sandfangi undir útrenniskóta.
 LH(ST) Tákna lokhæð á steinsteyptu loki.
 LH(J) Tákna lokhæð á steypujárnsloki.

TÁKN Á TÆKJUM:
 STN (Stofn) Tákna frárennslistofn.
 EV Tákna eldhúsvask.
 SV tákna skólvas (ræstivask).
 UV Tákna uppþottavél.
 ÞV Tákna þvottavél.
 HL Tákna handlaug.
 BK Tákna baðker.
 STB Tákna sturtubotn.
 BI Tákna skolskál.
 VS () Tákna vatnssalerni (s) s-vatnslás, (p) p-vatnslás, (v) v-vegghengt.
 GN Tákna gólfniðurfall.
 GNH Tákna gólfniðurfall með hlíðarinnátengingu.
 ÚT Tákna útlöftun af stofni.
 ÞN Tákna þakniðurfall.
 SN Tákna svalarniðurfall.
 NF Tákna niðurfall með 20x20 cm gøturist.
 NLF Tákna niðurfall af lóð með Ø250 mm rimlarist.

Kennisnið í siturlögn frá rotþró. 1:20.

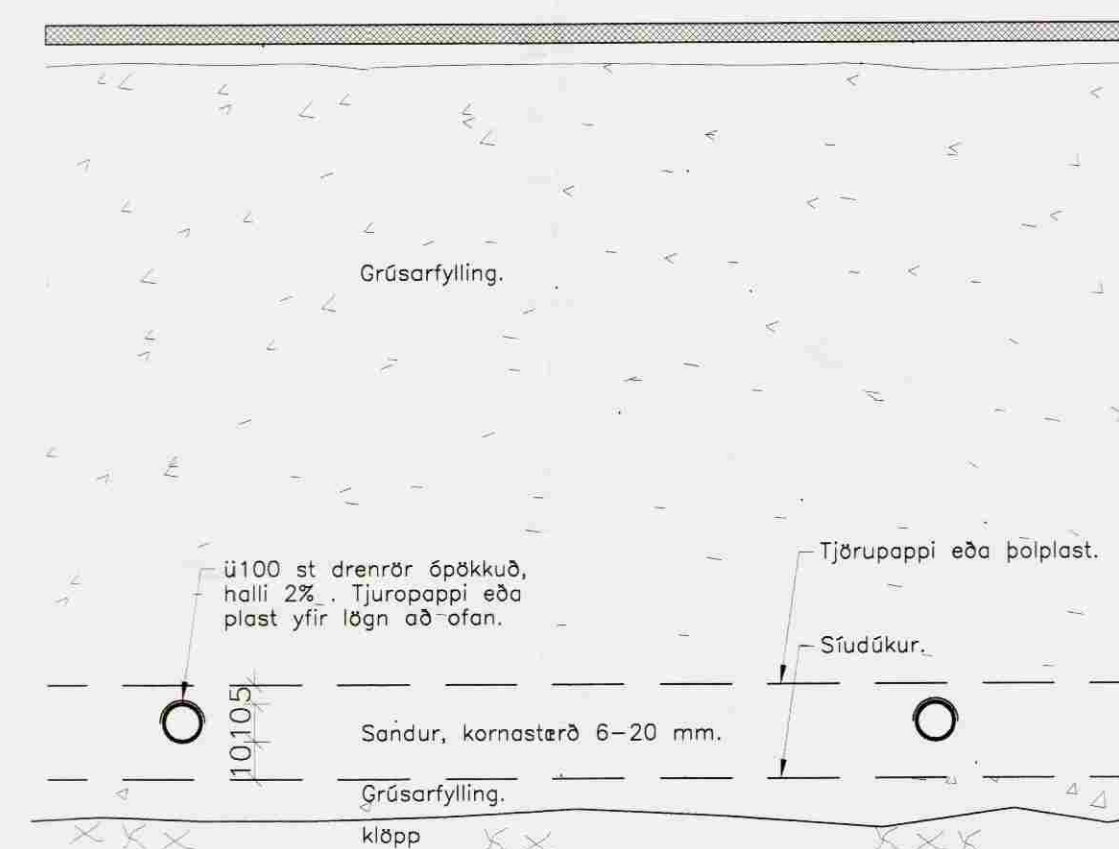

Breytingar:

TÓV TEIKNISTOFAN ÓDINSTORGI, VERKFRÉÐIÐEILD ehf.
 Óðinsgötu 7
 101 Reykjavík
 Netfang: tov@ta.is
 Sími: 510 2211 Fax: 510 2201

Verkefni: Skálabrekkugata 8, Þingvellir.
 Heiti: Frárennsli: Skýringar og afstöðumynd.

Hönnun: VÍFILL ODDSSON kt. 101237-3629 VERKFRÉÐINGUR FVFI – FRV
 GÚSTAR ODDSSON kt. 523 1163-5069 VERKFRÉÐINGUR FVFI

Áritun aðalhönnuðar:

M.
 R. G.V.
 T. J.S.
 Dags. September 2006. Nr. 1093-2-1.