



GRUNNMYND VATNSLÖGN RÖR Í RÖR Í GÓLFI

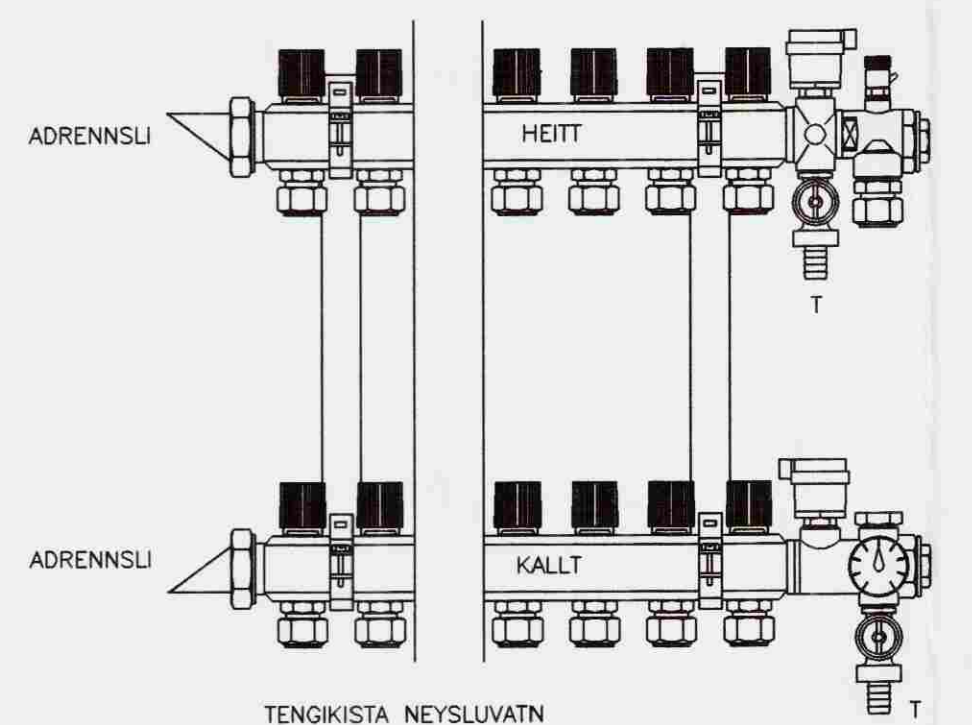


TENGIKISTA NEYSLUVATN

MERKJA SKAL ALLA TENGISTADI MED VARANLEGRI MERKINGU

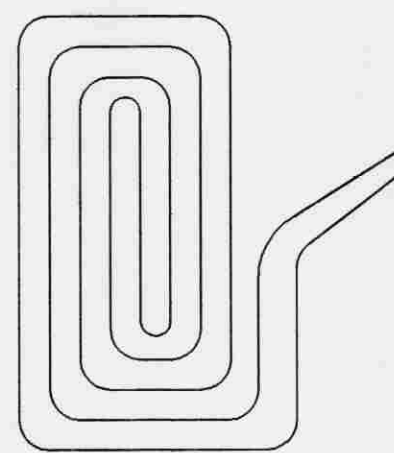

Dæmigerð gólftitaslaufa

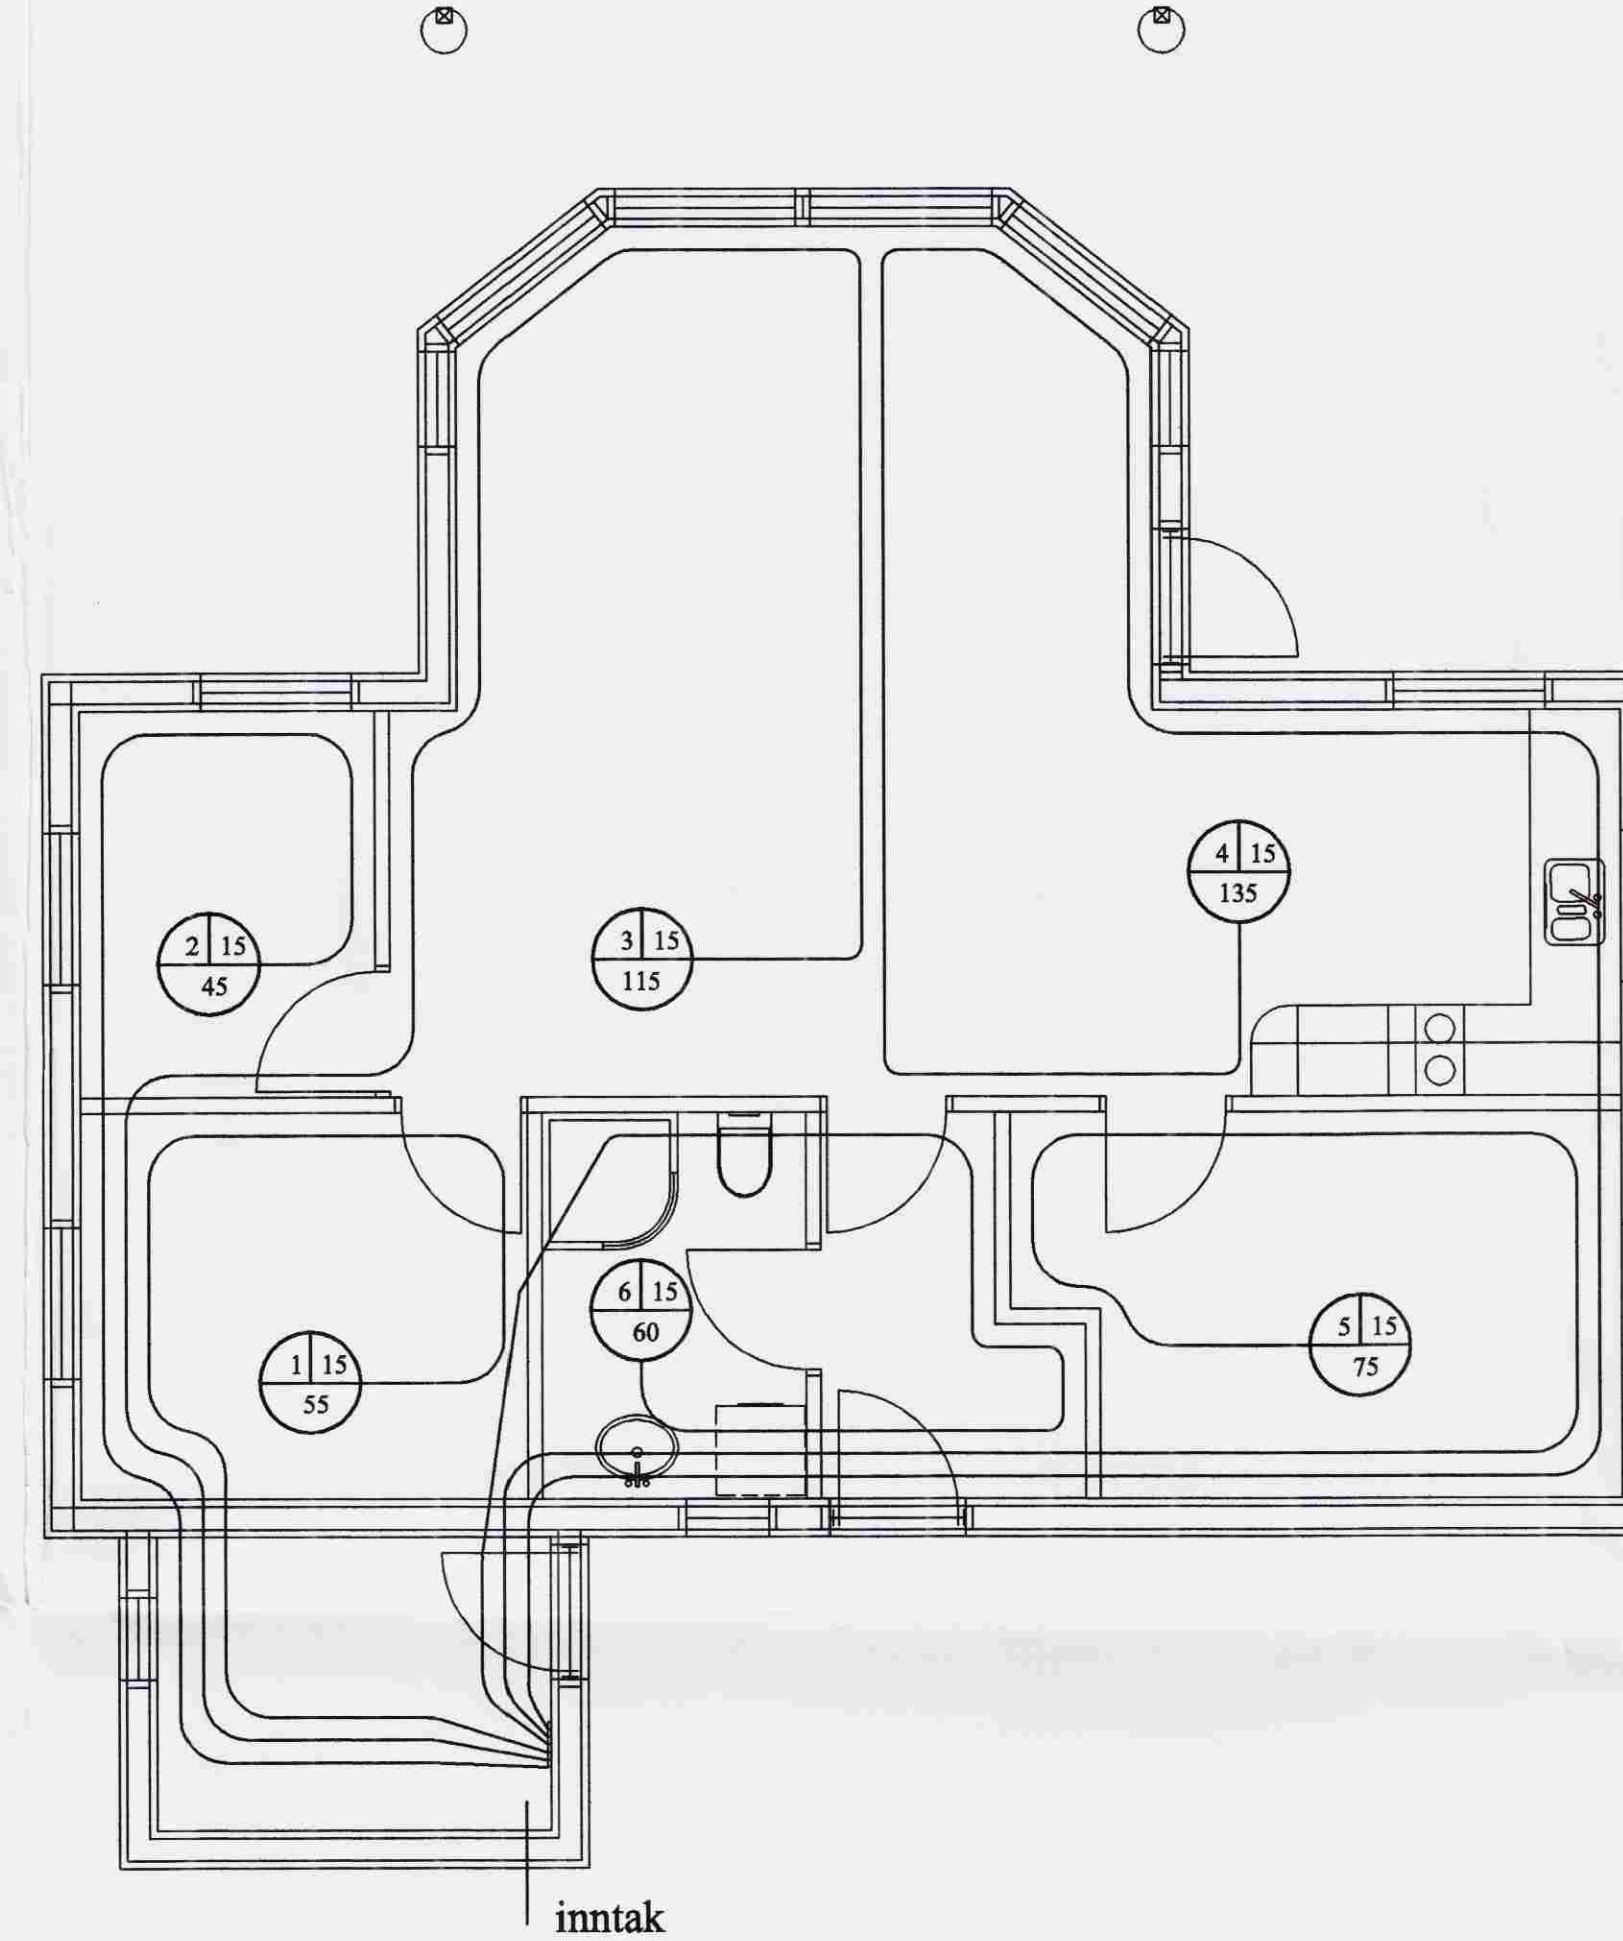

GRUNNMYND GÓLFHITALÖGN Í PLÖTU

HITALÖGN Í GÓLFI :

Í GÓLFHITALÖGNINA ERU NOTADAR 20/2 mm PEX PLASTPIPUR MED SÖRFRNISSPERRU. AD LOKINNI NIDURSETNINGU OG TENGINU SKAL TRYSTIPROFA GÓLFHITAKERFID MED SKV. FYRIRMEIUM FRAMLEIDANDA OG SKAL LÖGNIN STANDAST PRÓFID ADUR EN LÖGN ER HULIN

PIPURNAR LEGGJAST MED 10 cm , 15 cm EDA 20 cm MILLIBILU. FRÁ ENDANLEGU GÓLFYFIRBORDI OG NIDUR Á LAGNIR SKULU VERA 4 cm.

SJÁ FREKARI SKÝRINGAR ER AD Á BLADI HV 1

SKRÁ YFIR AFKÖST OG LENGDIR GÓLFHITALAGNA

SLAUFNA NR	W	STADSETNING	C/C (cm)	MESTA LENGD (m)	VATNSRENNSLI L/ALST.
1	750	HERBERGI	15	55	90
2	600	HERBERGI	15	45	115
3	1500	STOFA	15	115	150
4	1800	STOFA, ELDHÖS	15	135	150
5	1000	HERBERGI	15	75	165
6	900	BAD OG ANDDYRI	15	60	135
SAMTALS:	6650			485	805

VATNSLÖGN RÖR Í RÖR

ÖLL RÖR SKULU VERA Ø 15x2,5 PE-X RÖR Í RÖR Í GÓLFI AD TENGIKISTU VID. INNTAKSRIND ÖLL RÖR, FITTINGS OG ANNAD LAGNAEFTI SKAL VERA VOTTAD AF PARTILBERUM ADILA

ÖLL MÁL SKULU YFIRFAST ÁÐUR EN SMÍÐI HEFST

**SUMARHÚS KERHRAUN 99 GRÍMSNESHREPPI**

Eigandi Ágúst Einarsson kt. 190759-3189

GRUNNMYND VATNSLÖGN OG HITALÖGN

24.05.2006. MKV. 1 : 50.

Jóhannes Pétursson 010448-3959 S - 567-5107

**ABS** teiknistofa S - 566-6613 . 567-5107. Nr.HV1