

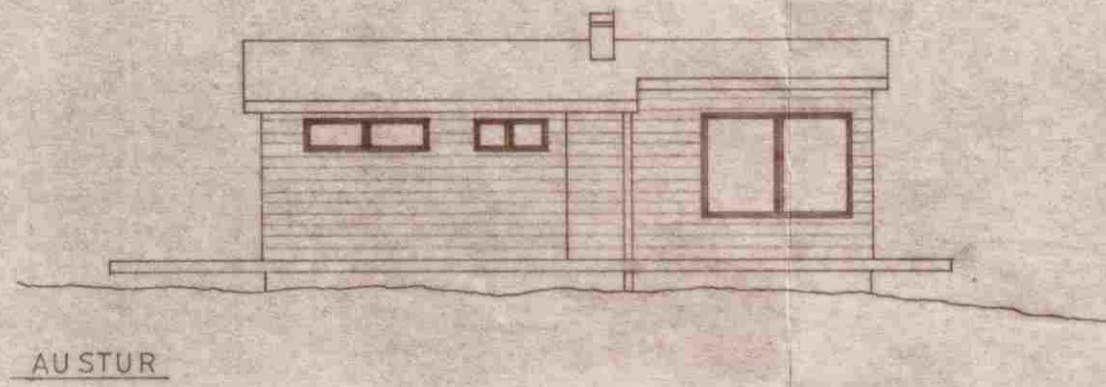
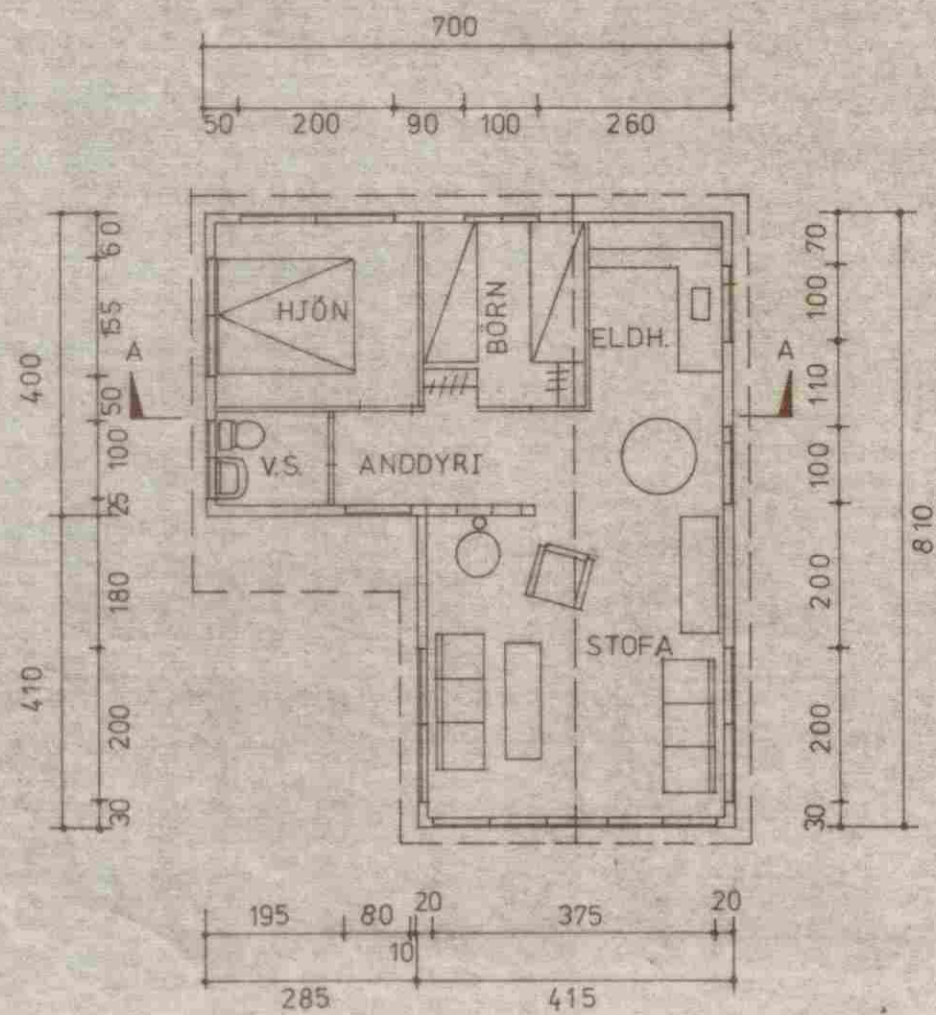



GRUNNMYND M 1:100

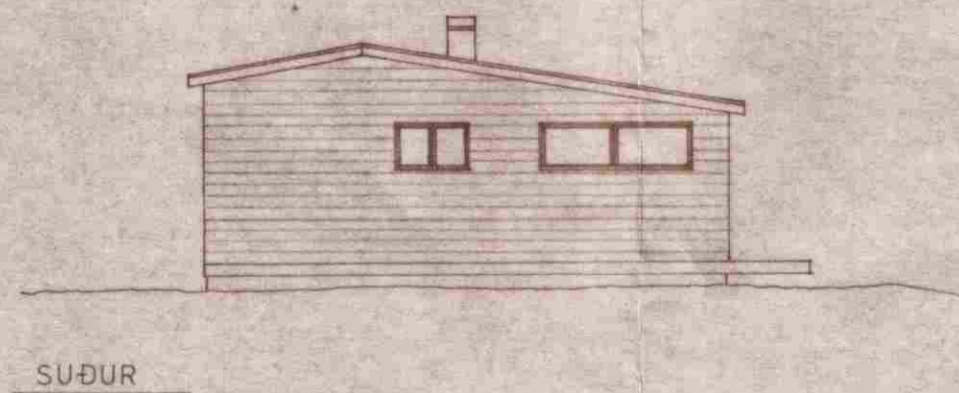


SNIÐ A-A M 1:100

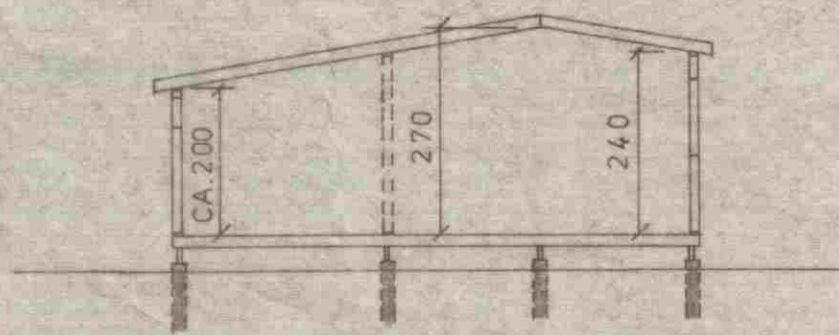


AFSTÖÐUMYND M 1:500

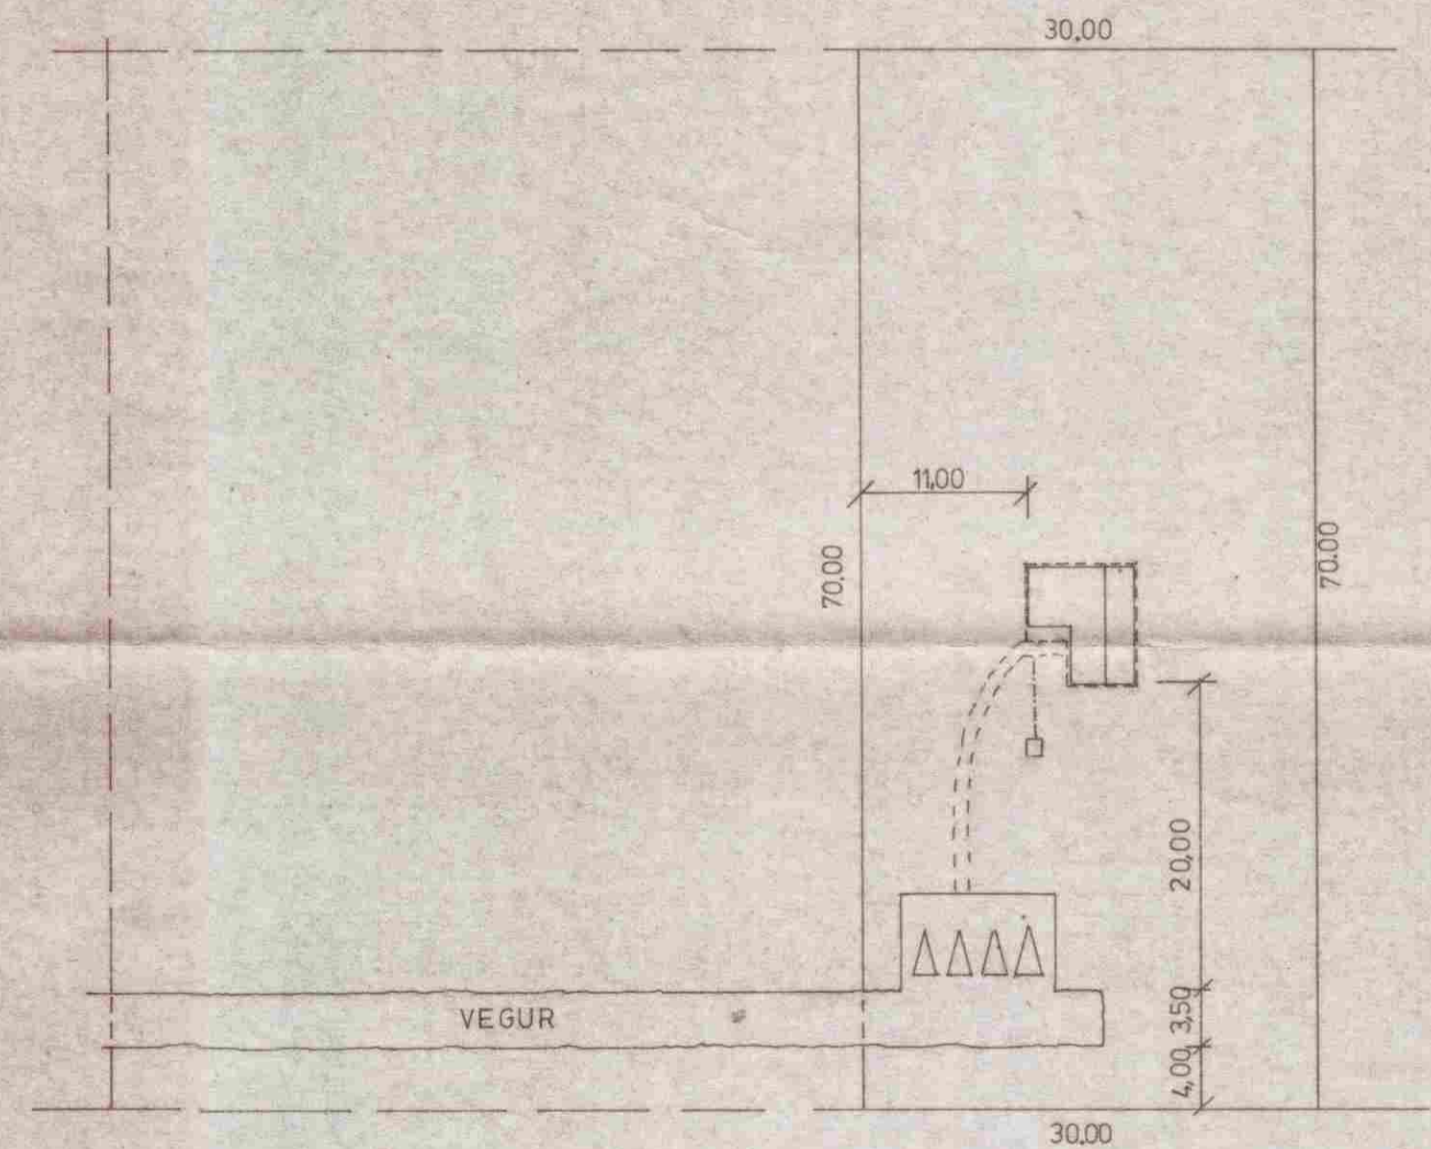

NORÐUR

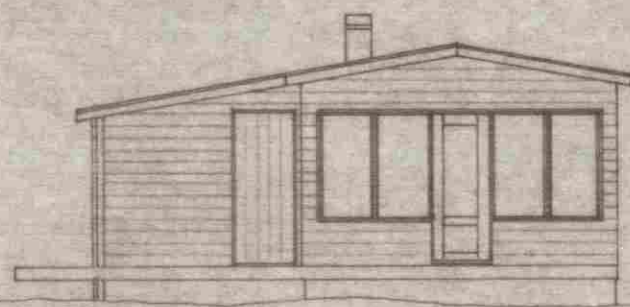

VESTUR

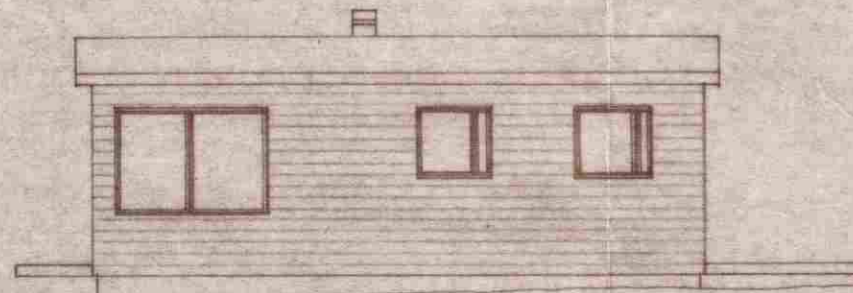

FLATARMÁL LÖÐAR 2100 m²
 " " HÚSS BT 45 m²
 RÚMMÁL " " 1176 m³

			Dags.	Nafn	SUMARHÚS HERBERTS	Kvarði
			Frumdr.		S. SVAVARSSONAR.	1:100
			Teikn.	JAN'78	Í LANDI VILLINGAVATNS	1:500
			Yfirf.	M.S.S.	Í GRAFNINGSHRÉPP	Nr.
						7814
Breyting	Dags.	Nafn	11. jan. 1978		Magnús Sædal F.T.F.Í.	