



Samþykkt
 10. JUNI 2008
AK
 Byggingarfulltrúi uppsveita Ámessýslu

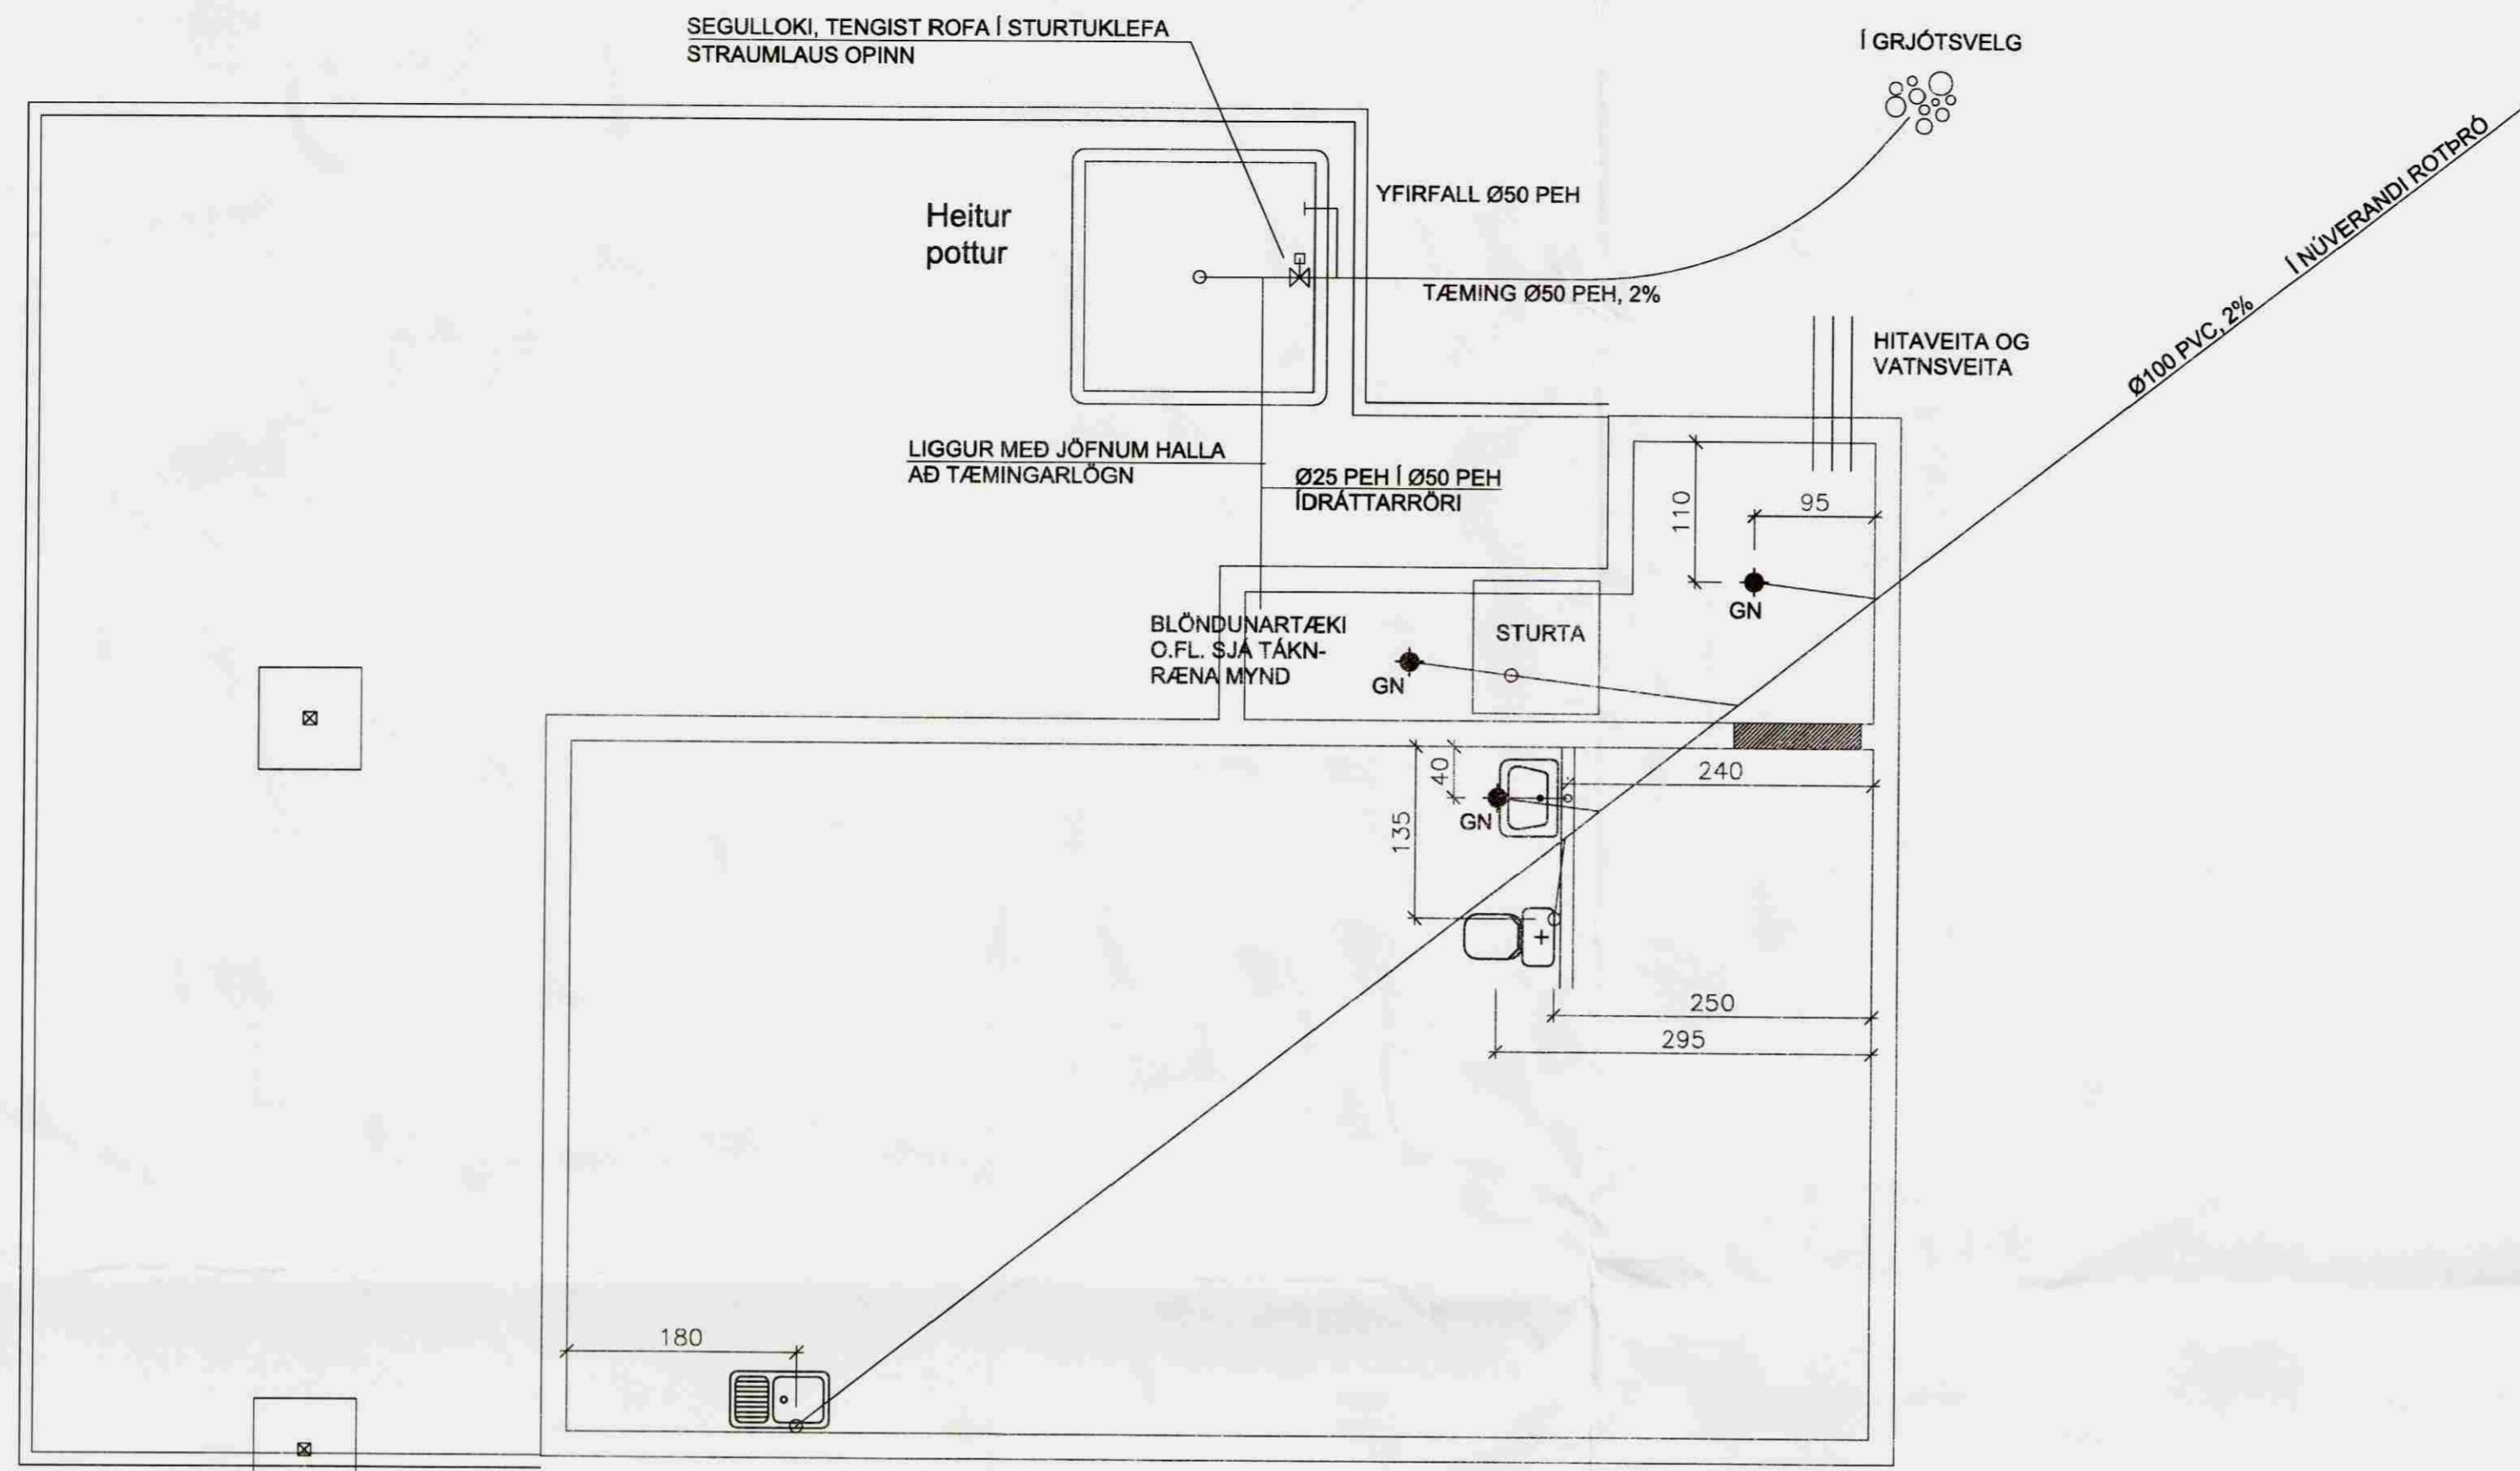

STÝRING POTTIS, TÁKNRÆN MYND

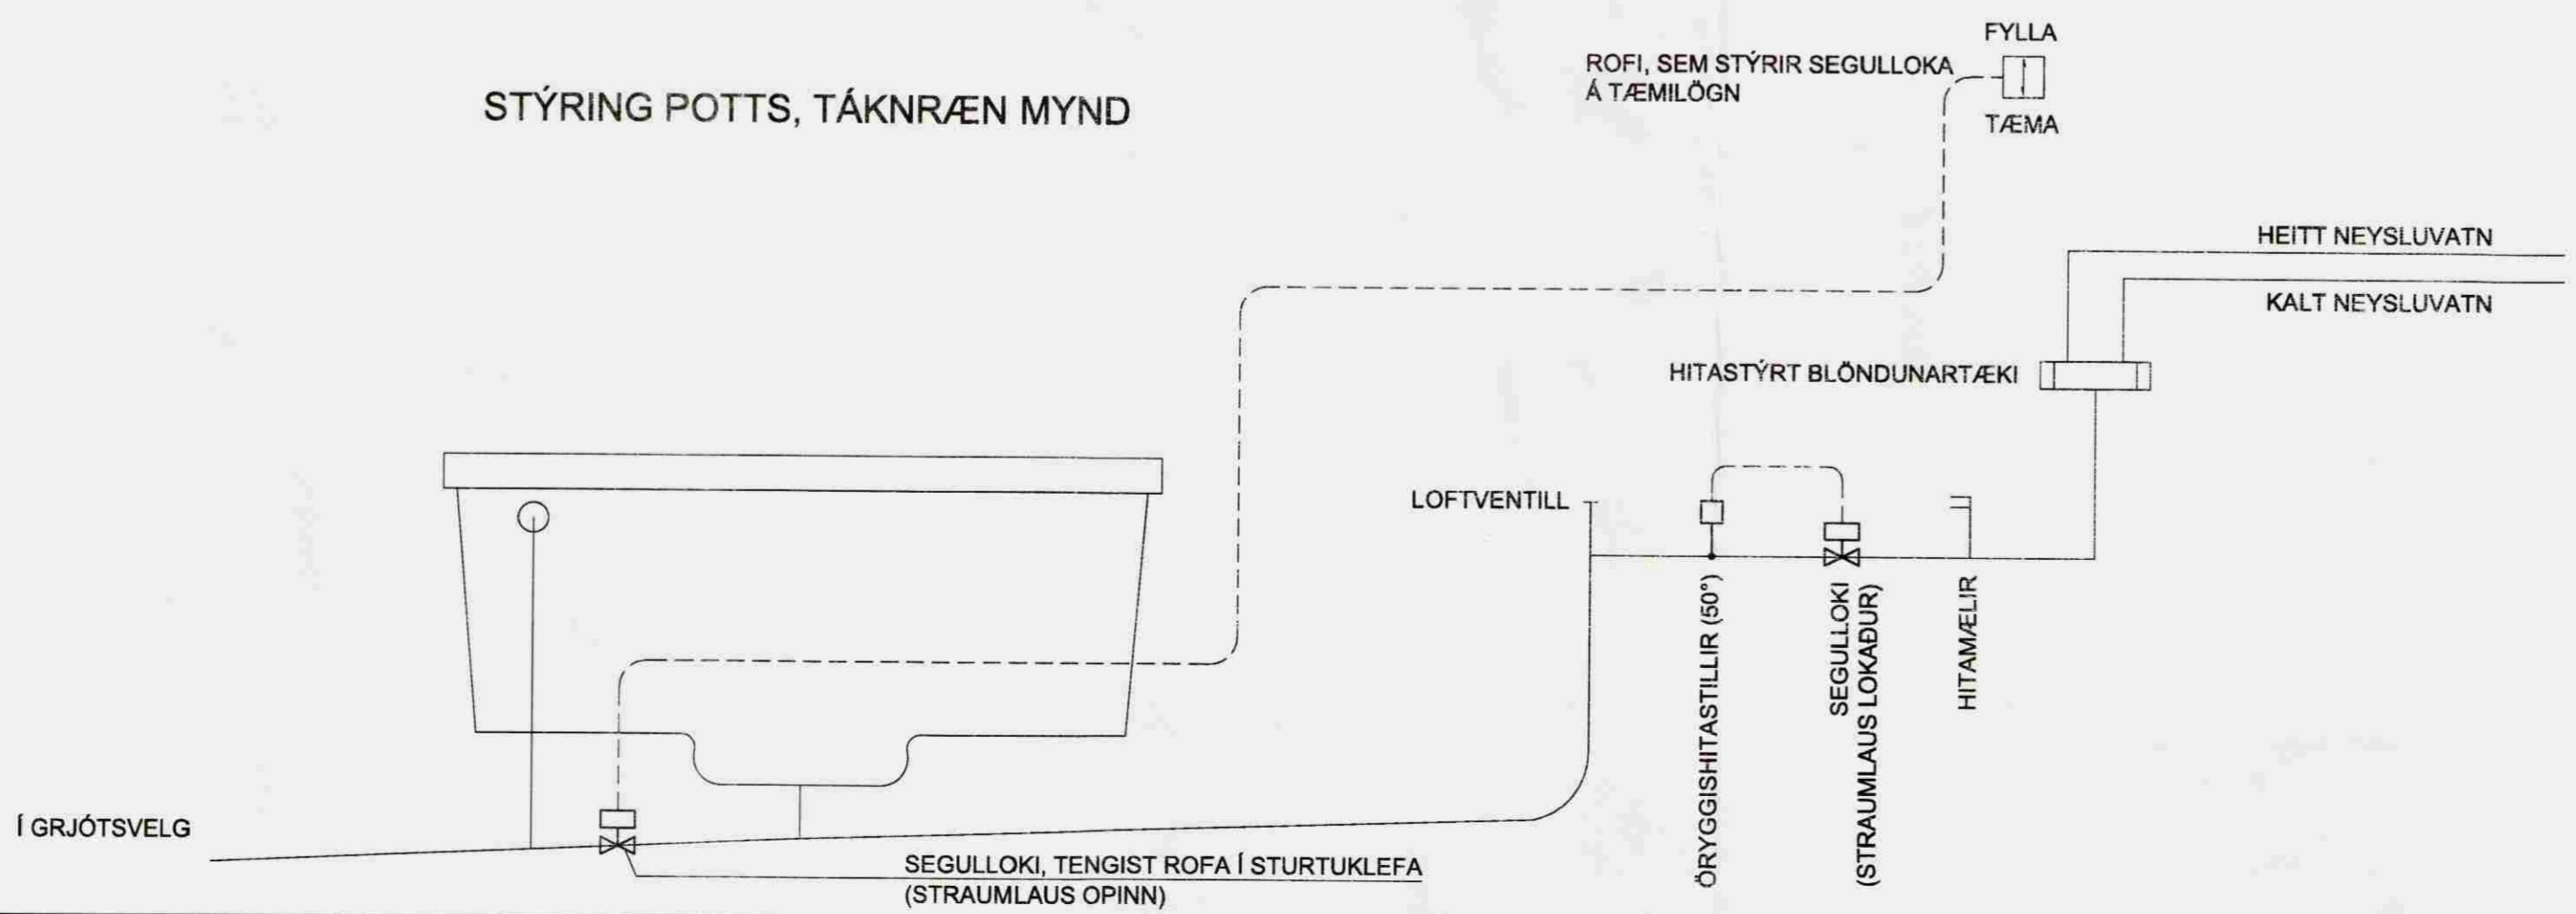

SKÝRINGAR:

ALLT EFNI OG VINNA SKAL VERA Í SAMRÆMI
 VIÐ VIÐKOMANDI REGLUGERÐIR
 SKOLPLAGNIR ERU 100mm PVC
 GN GÓLFNÐURFALL

Haukur Margeirsson
Haukur Margeirsson byggingarverkfræðingur
 Verkfræðistofa - Suðurlandsbraut 8 - 108 Reykjavík
 Sími 562 2234 - GSM 699 8260 - Fax 552 3090
 kt. 070249 3919 - netfang: haukurm@simnet.is

VERKHEIT		
ÁSABYGGÐ 34		
HRUNAMANNAHREPPI		
HEITI TEIKN.		
LAGNIR Í JÖRÐU OG STÝRING POTTIS		
HANNAÐ	DAGS.	VERKNR.
HM	JÚNÍ, 2008	060505
TEIKNAD	KVARÐI	TEIKN. NR.
HM	1:50	301