



ÞAKMYND

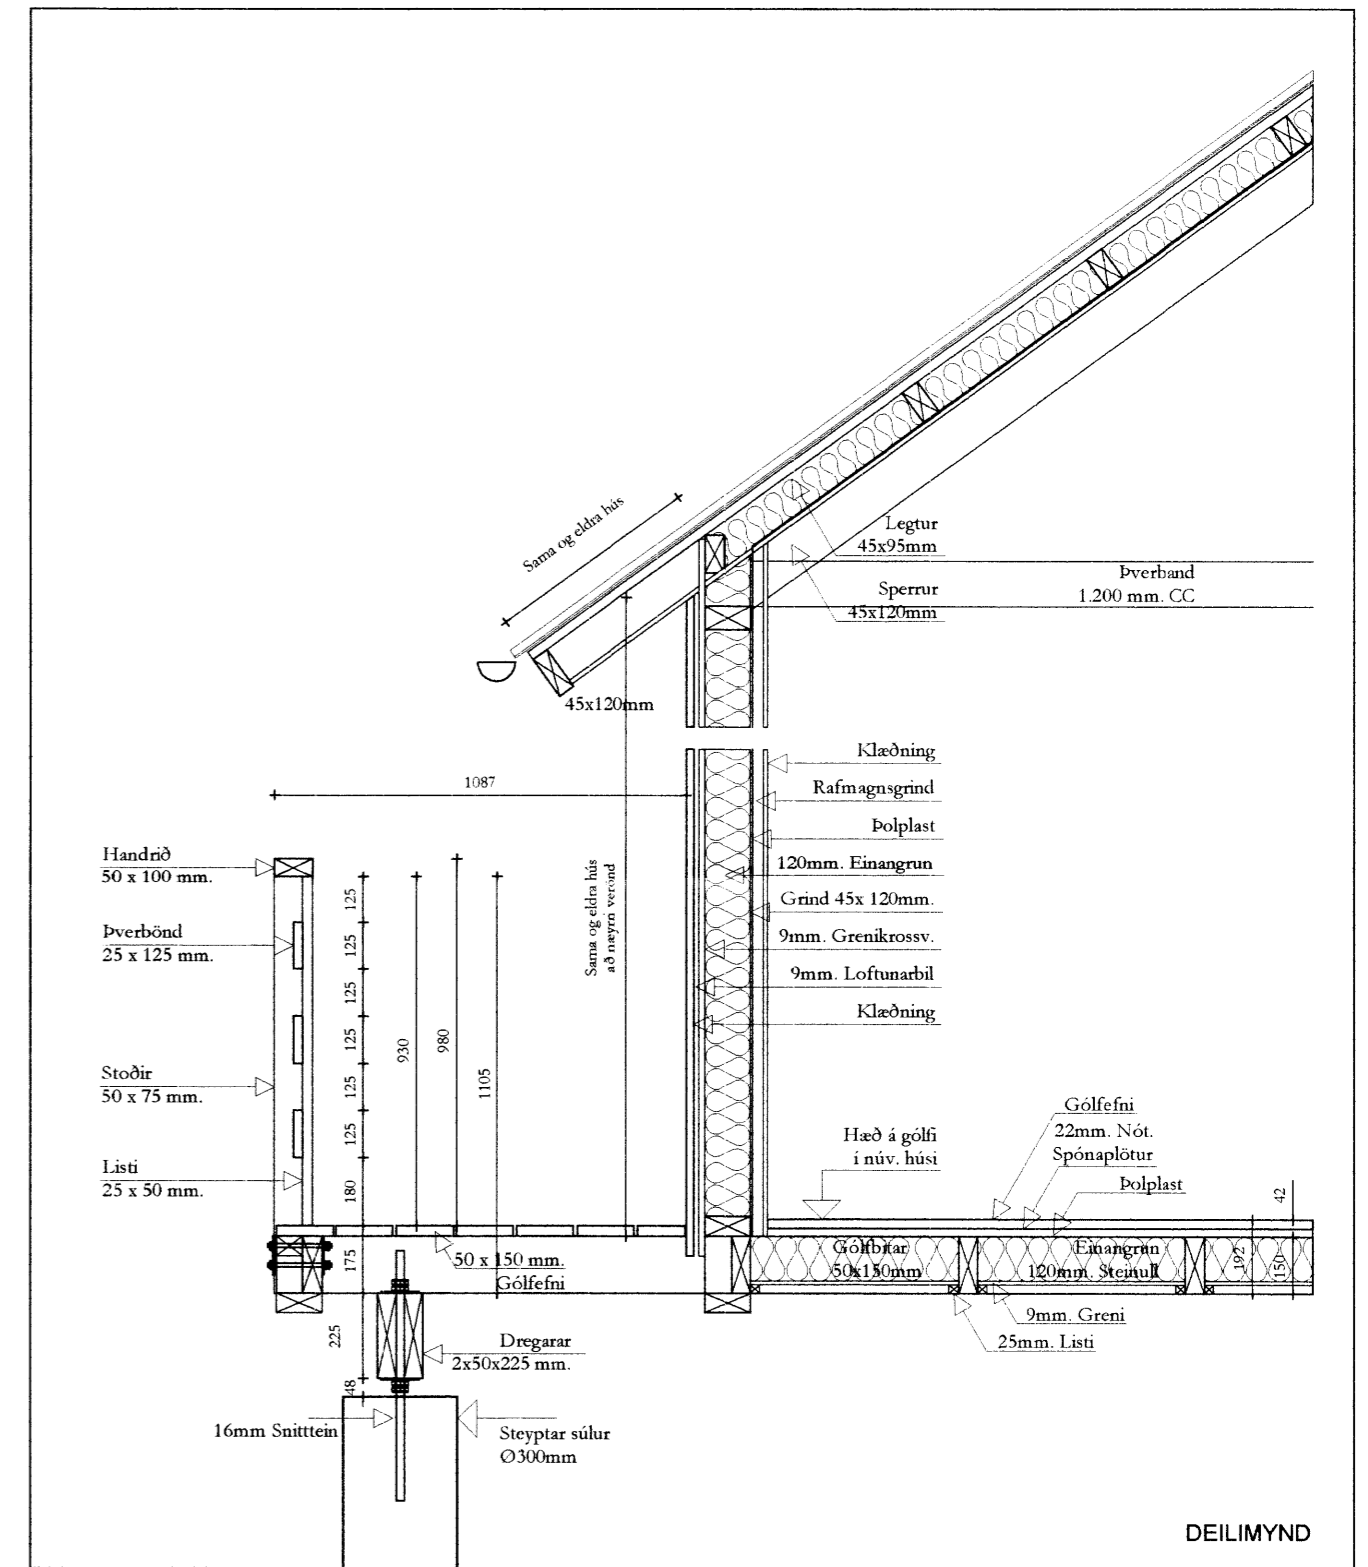

DEILIMYND

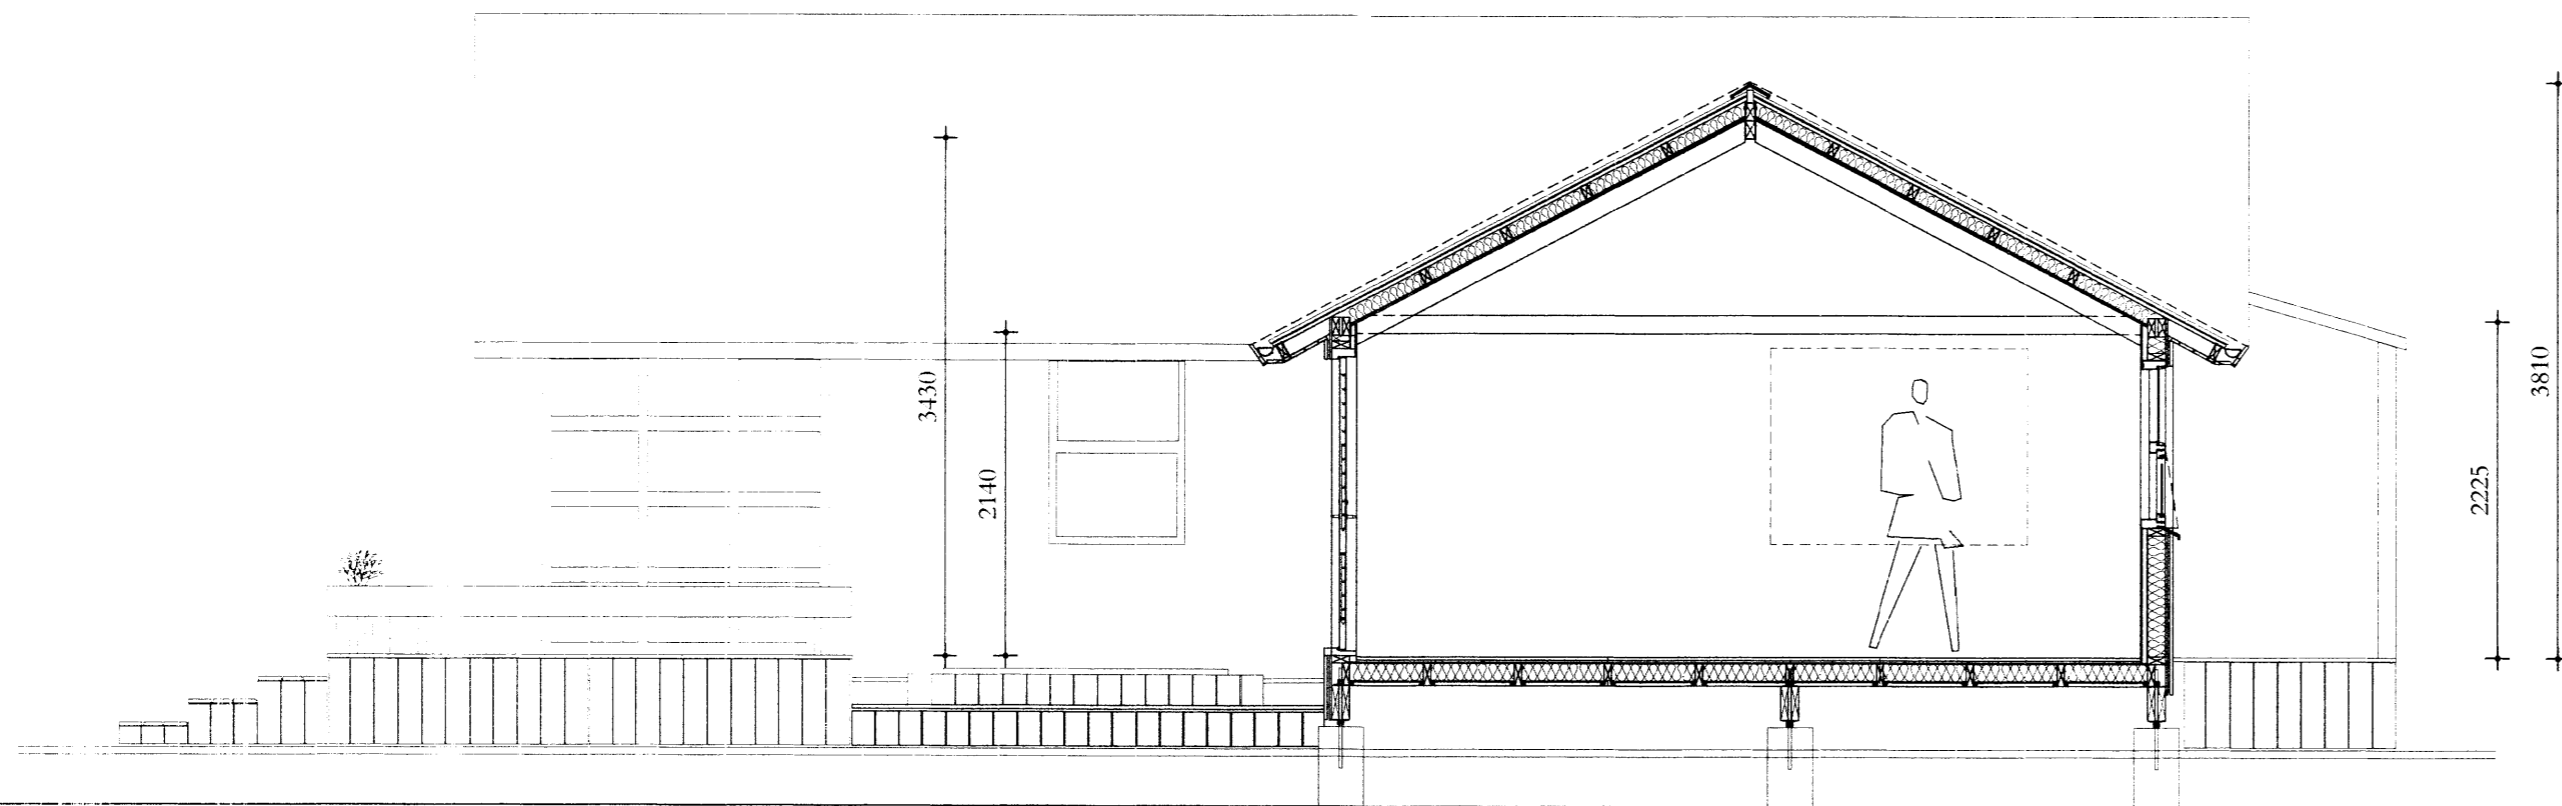

SNEID

Verkefni: **ÁLFTAVATN-1A**  
 Skýringar á verkefni: FRÍSTUNDAHÚS-JÖG

teikning: nr. **AV1-A-004**

mkv. **1:50/20**

teiknað **IÖG/MB**

dag: **27.02.'08**

breytt.

verkkaupt: **Jóhann Ó. Guðmundsson**

Thorvaldsenstræti 6  
 101 Reykjavík  
 Sími: 5511-065  
 nexus@2be.is

Ívar Örn Guðmundsson arkitekt f.a. kt. 130865 3489

Egind höfundarbráttur. NEXUS arkitektar. Teikningu þessa má ekk. gitta með neinum hætti, að hún sé í eigin höndum í sérreglu lögreglu.

