




ÚTLIT Í SUÐUR

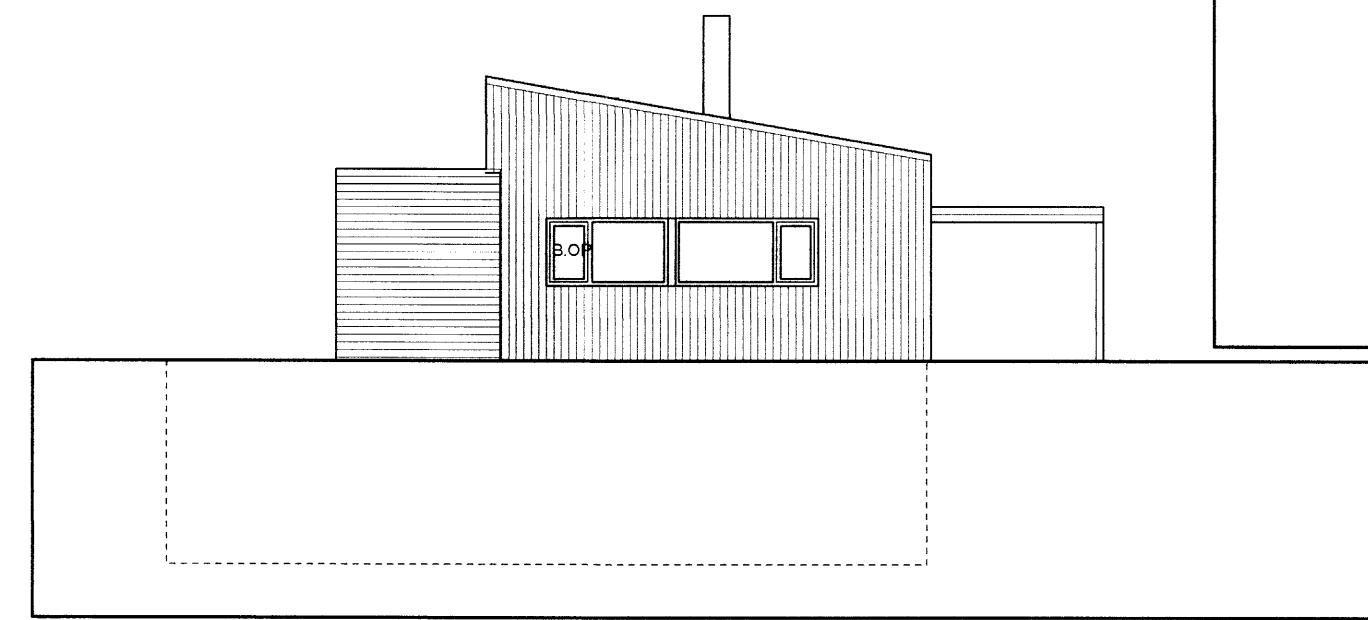


ÚTLIT Í NORÐUR

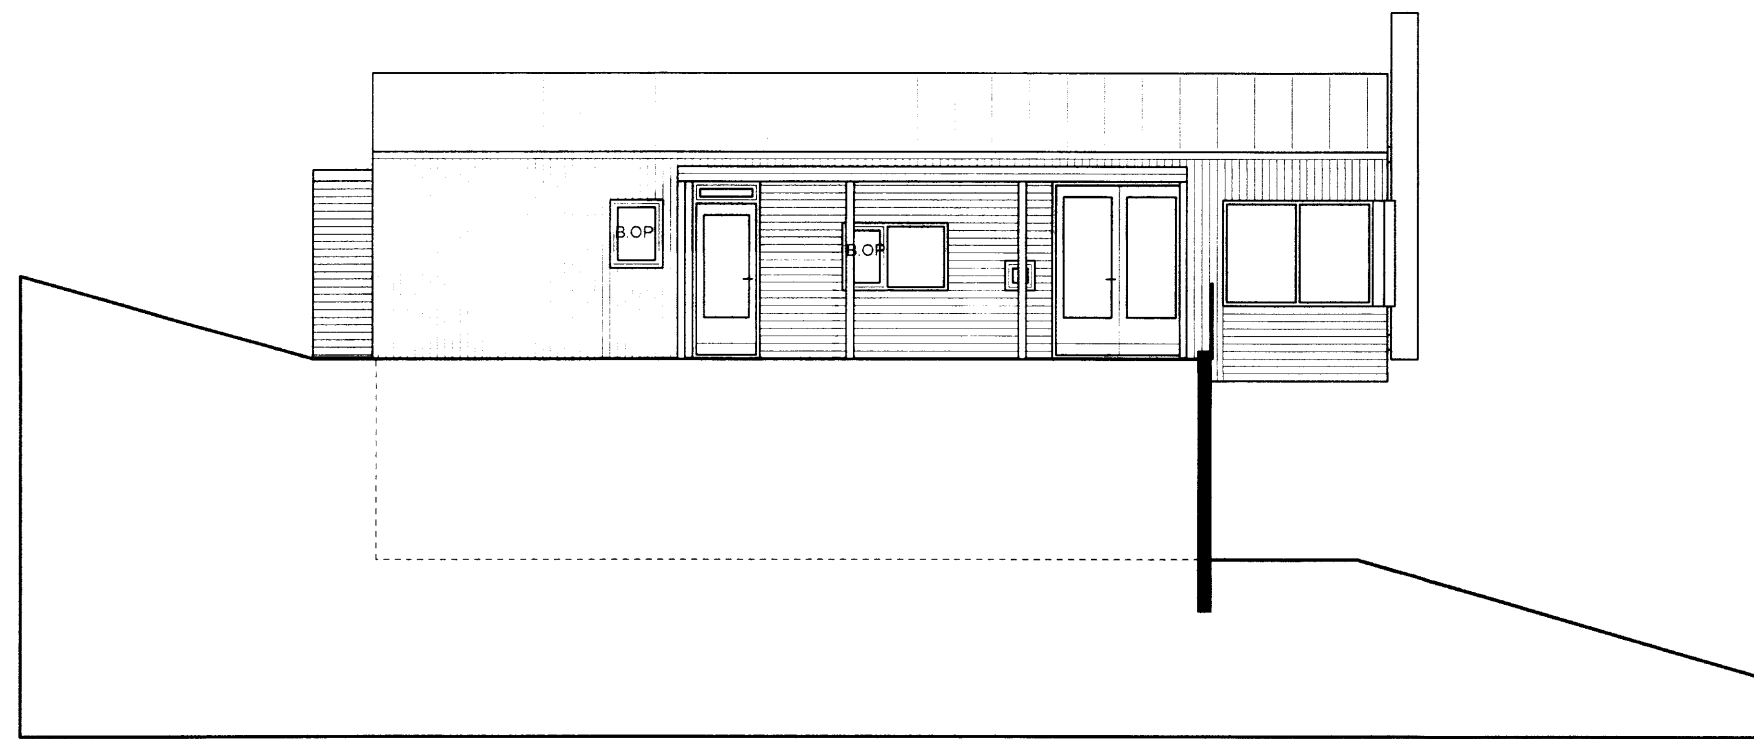


ÚTLIT Í VESTUR

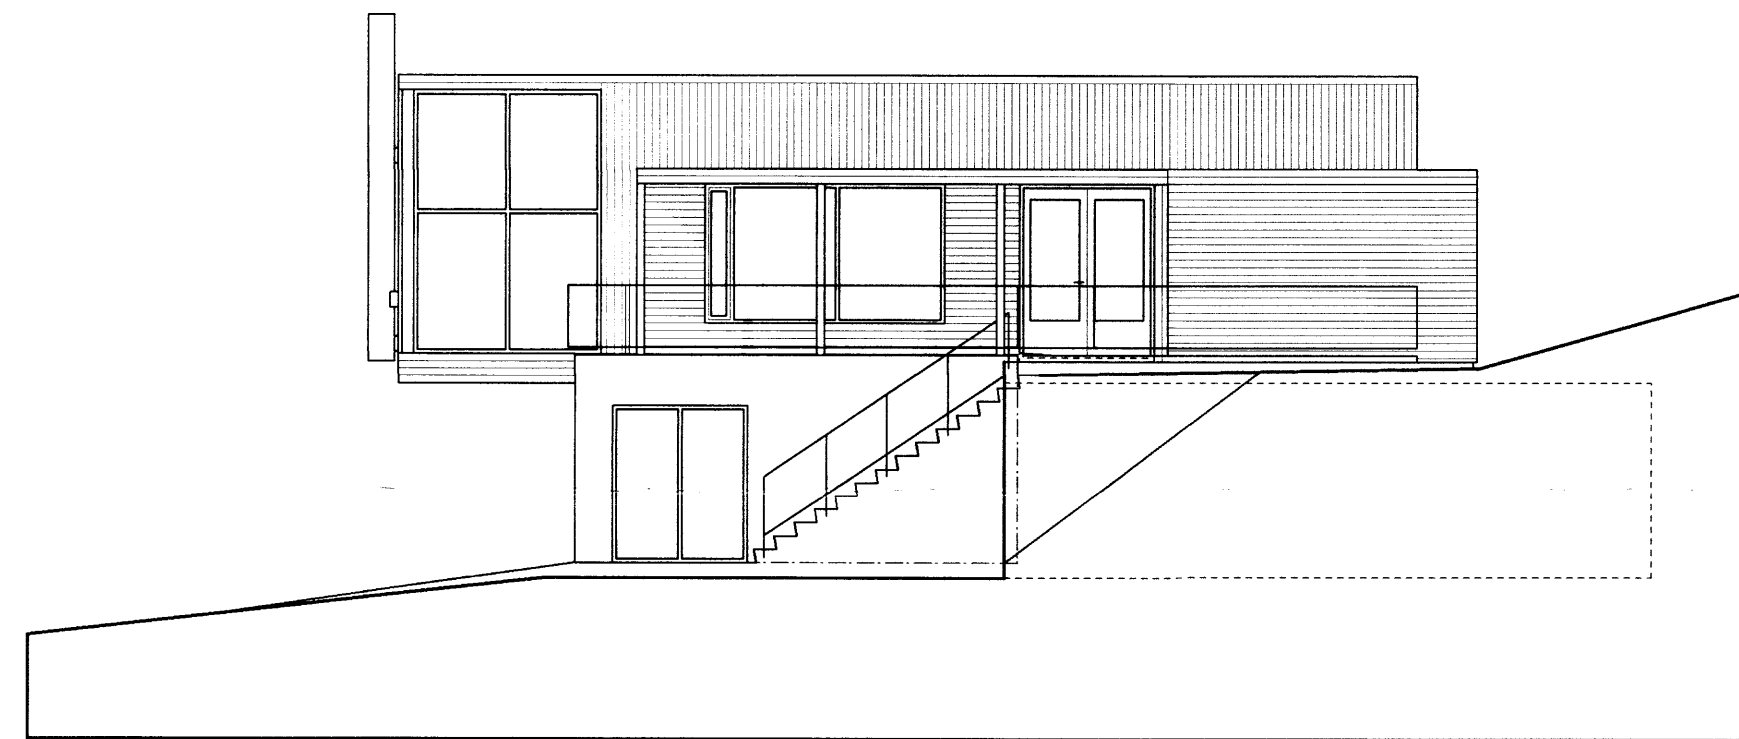

ÚTLIT Í AUSTUR

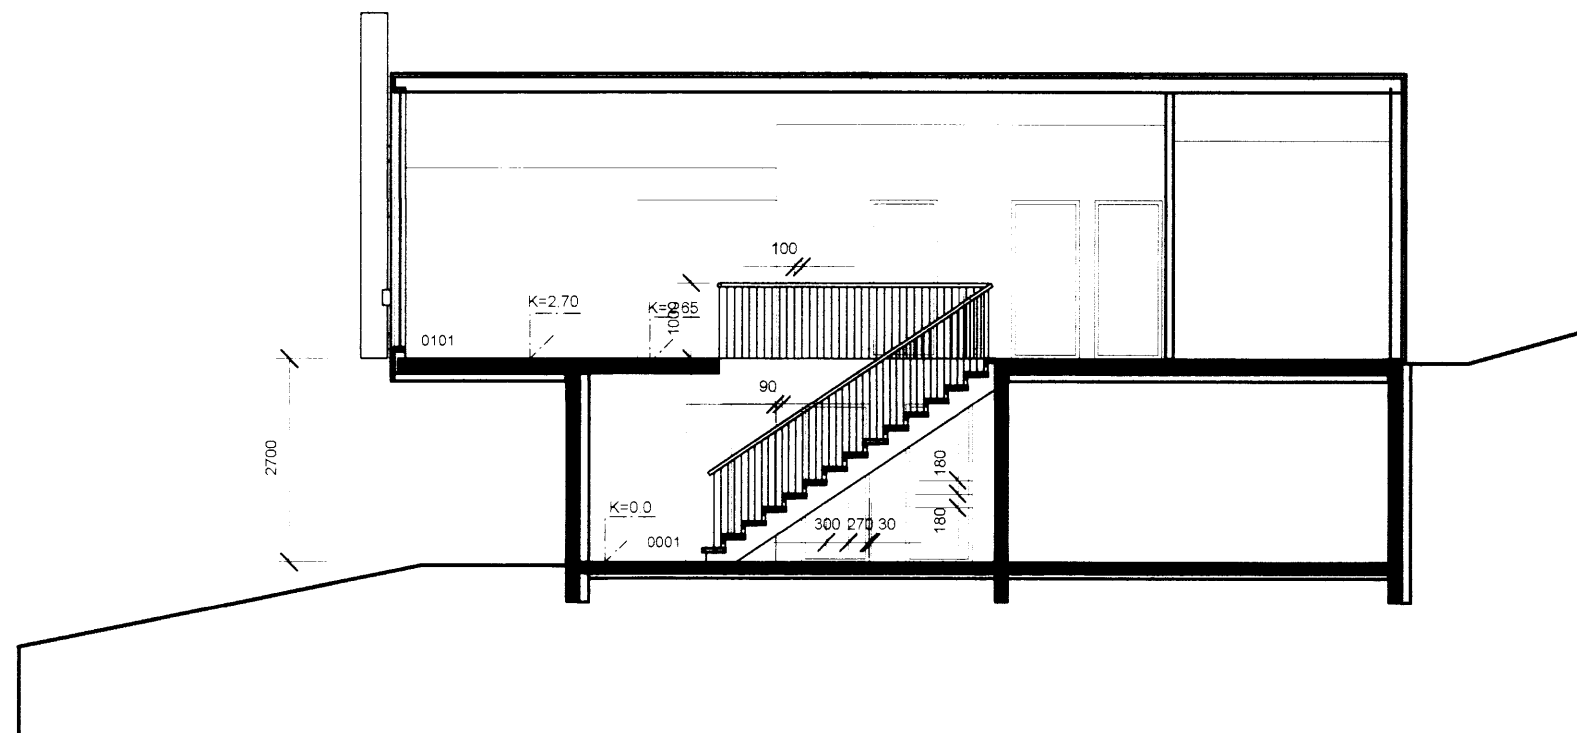

SNEIÐING B - B

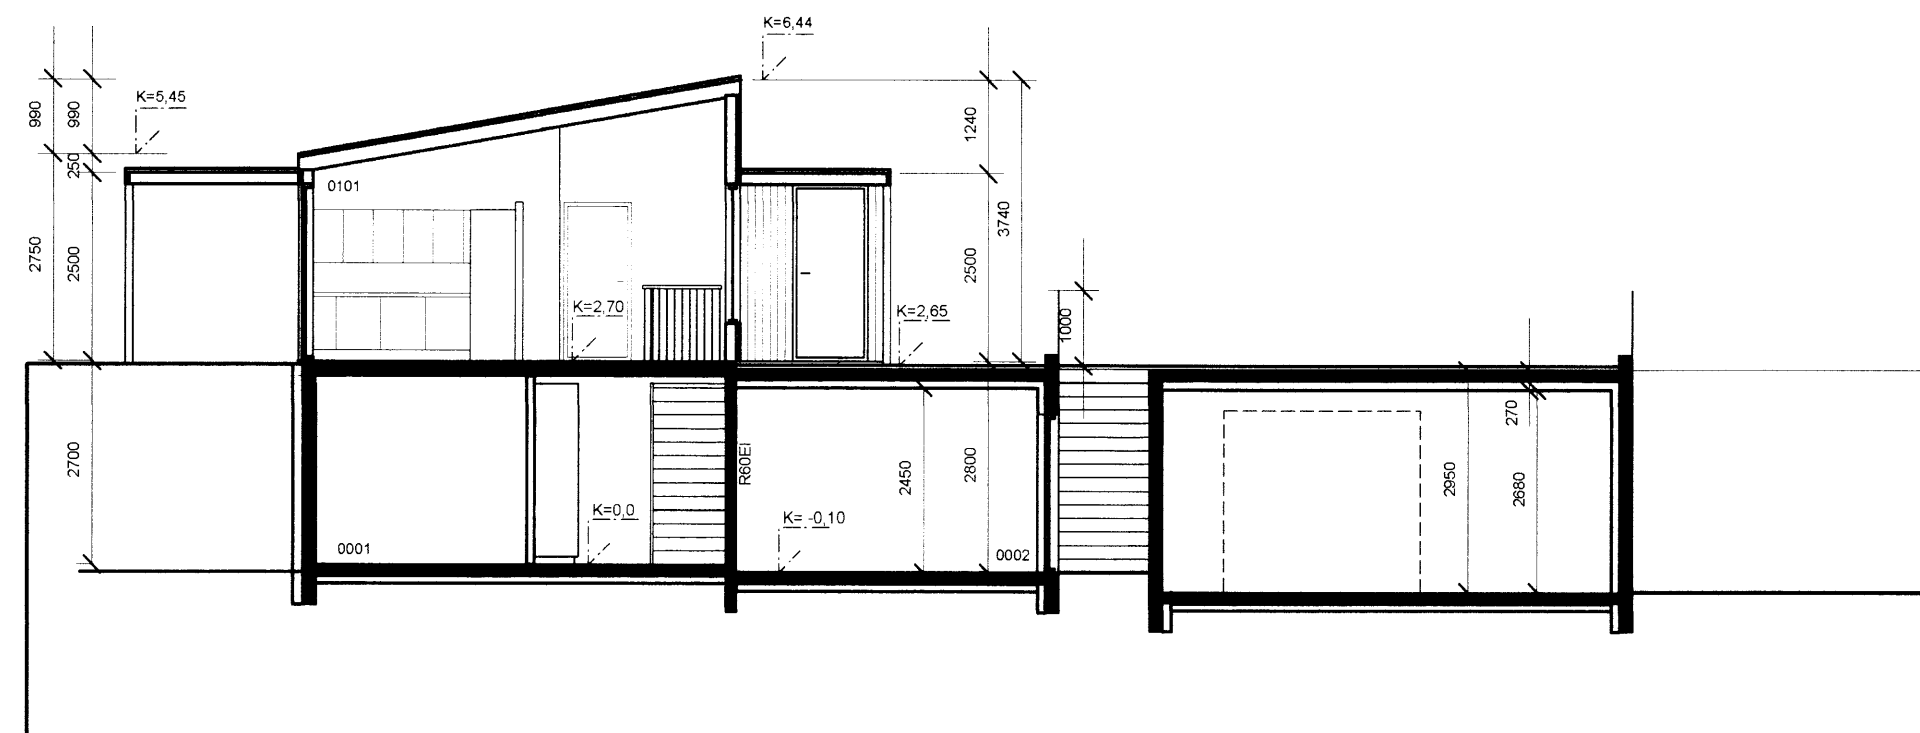

SNEIÐING A - A

TEKTON

HÖNNUN - SKIPULAG - RÁÐGJÖF

HÁTEIGSVEGUR 7 TEL: +354 561 1910
 105 REYKJAVÍK FAX: +354 561 1921
 ICELAND TEKTON@TEKTON.IS
 KT: 471293-2109 WWW.TEKTON.IS
 HAUKUR HARÐARSON ARKIT. FAÍ / FSSA KT: 221162-2269
 GUÐMUNDUR HUGI GUÐMUNDSSON KT: 211066-5129
 GUNNLAUGUR JÓNASSON ARKITEKT KT: 090462 2299
 ÞORLEIFUR EGGERTSSON ARKITEKT KT: 090463 2299

Verk: Sumarhús í reit T-12
 Nesjaskógi í landi Nesja

Teikning: Útlit og sneiðingar

Unnið fyrir: Dekka ehf.

Mælikvarði: 1:100	Dagsetning: 12.01.2003	Teiknað: GJ	Teikning nr: 021504
----------------------	---------------------------	----------------	------------------------

Breytingar:
 07.09.07: Bilskúr bætt við og sökkulrými tekin í notkun.

Gunnlaugur Jónasson
 Gunnlaugur Jónasson arkitekt FAÍ, 090462 2299