




Semþykkt  
27. FEB. 2007  
Haukur Margeirsson

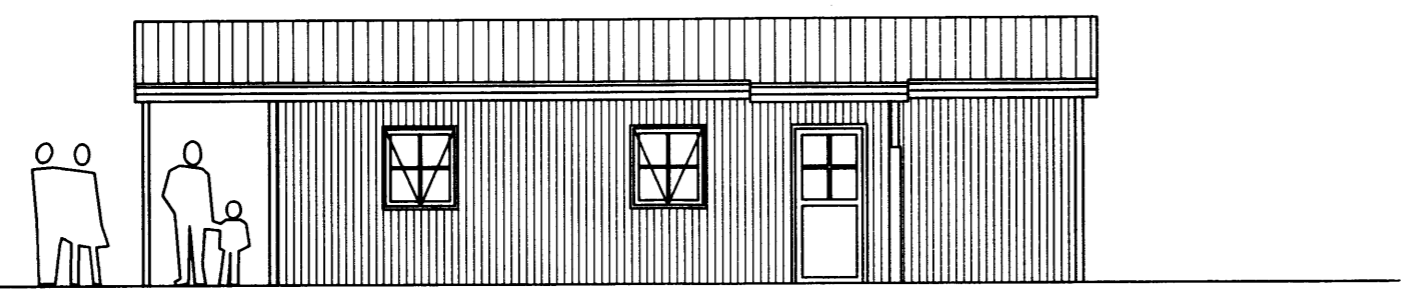


AUSTLÆG HLIÐ

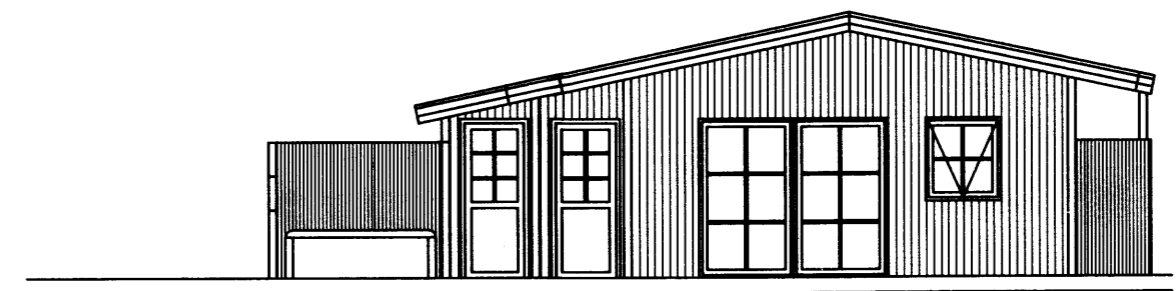


SUÐLÆG HLIÐ

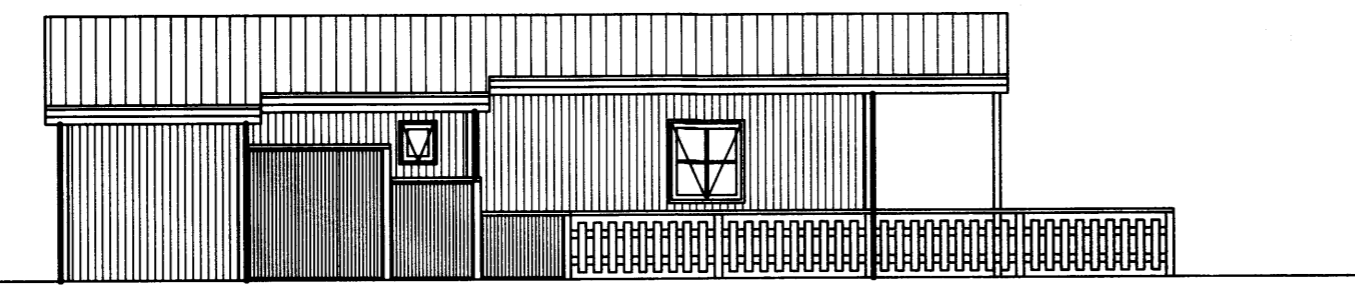

VESTLÆG HLIÐ

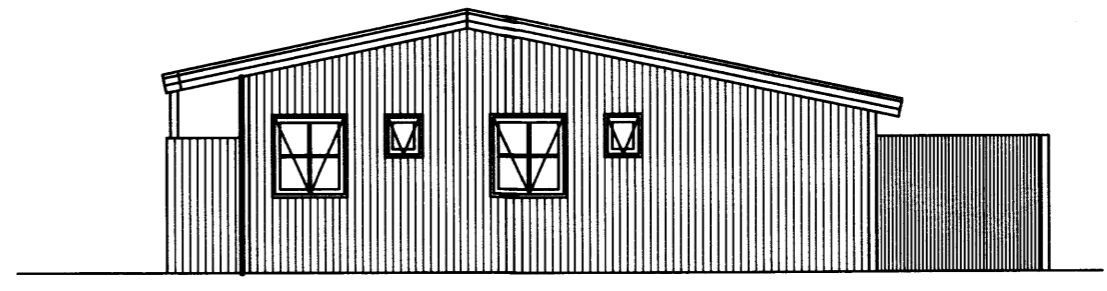

NORÐLÆG HLIÐ

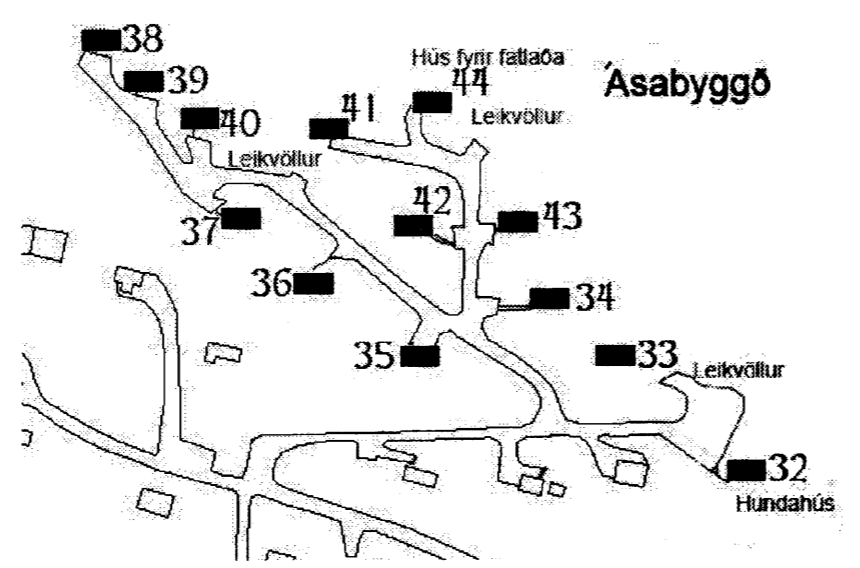

YFIRLITSMYND (mælikvarði óviss)

Haukur Margeirsson byggingarverkfræðingur  
Verkfræðistofa - Suðurlandsbraut 8 - 108 Reykjavík  
Sími 562 2234 - GSM 699 8260 - Fax 552 3090  
kt. 070249 3919 - netfang: haukurm@simnet.is

VERKHEITI			
ÁSABYGGÐ 33 HRUNAMANNAHREPPI			
HEITI TEIKN.			
ÚTLIT OG YFIRLITSMYND			
HANNAÐ	HM	DAGS.	23. FEB., 2007
TEIKNAD	HM	KVARÐI	1:100
VERKNR.	060505	TEIKN. NR.	102