




Samþykkt  
 13 NOV. 2007  
*Hanna R.P.S.*  
 Byggingarfulltrúi uppsveita Ánessýslu

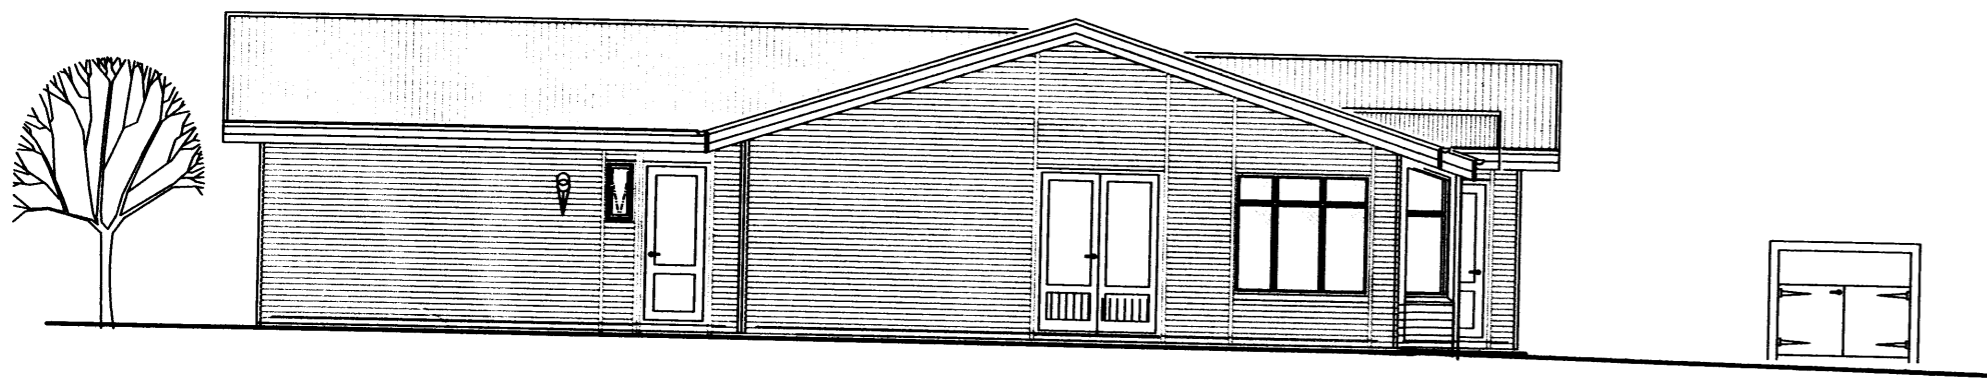


ÚTLIT SUÐURHLIÐAR  
 Mkv: 1/100

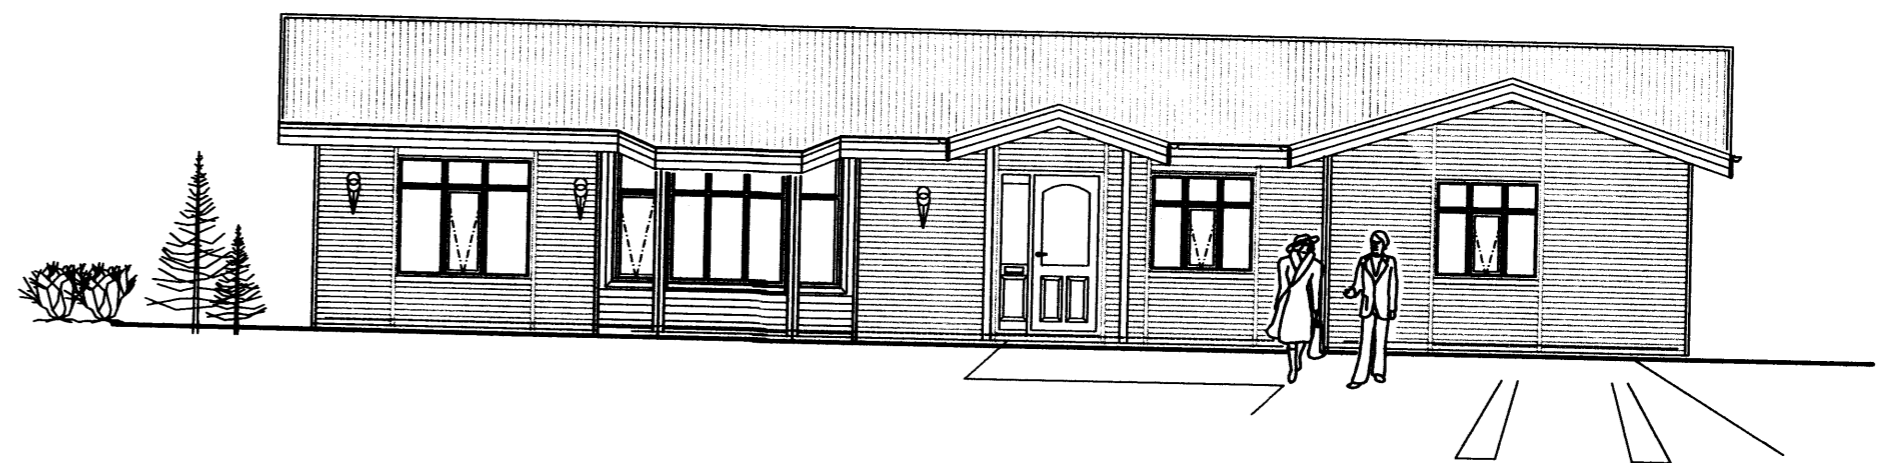

ÚTLIT VESTURHLIÐAR  
 Mkv: 1/100

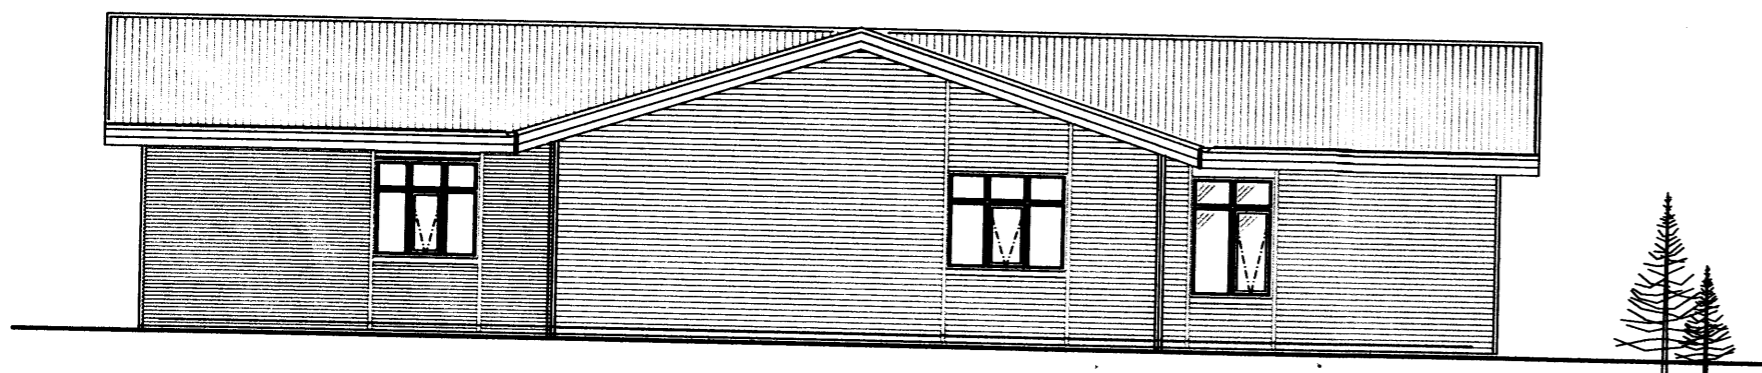

ÚTLIT AUSTURHLIÐAR  
 Mkv: 1/100

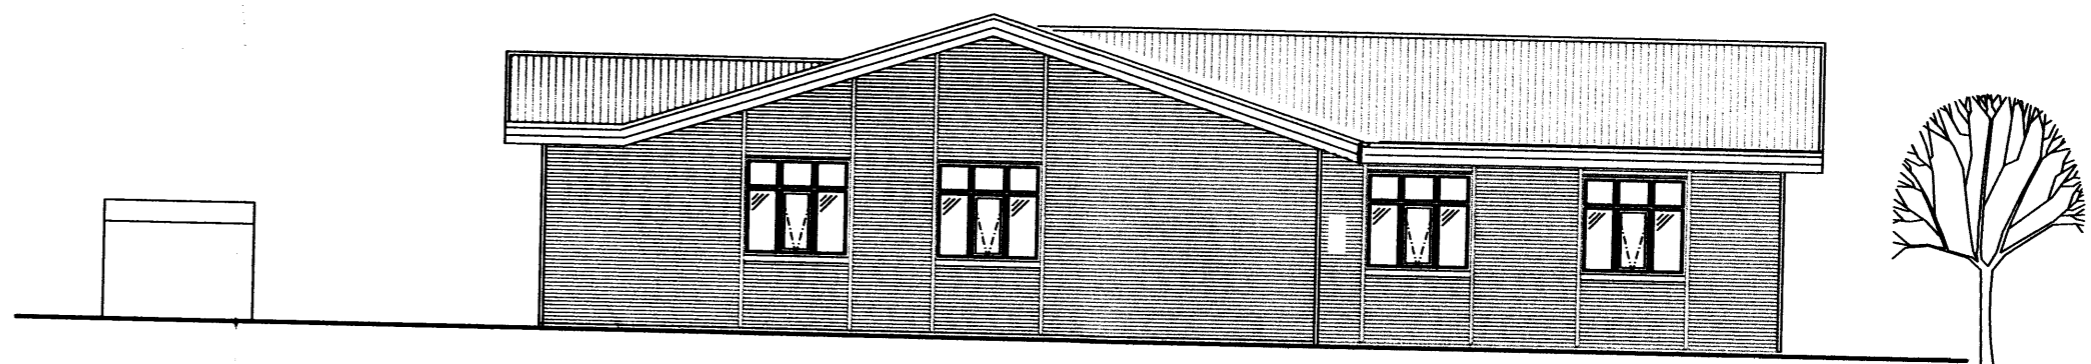

ÚTLIT NORÐURHLIÐAR  
 Mkv: 1/100

C:			
B:			
A:			
nr.	Dags.	Af.	Breyting
Frumstærð blaðs A2			
<b>AL - HÖNNUN EHF</b>			
<small>c/o Runólfur Þ. Sigurðsson Byggingateknifr B.Sc.        Skólbraut 30, 300 Akranesi        Kt: 090157-2489        Sí: 431-3441 ; 862-9933 ; Fax 431-3442 Netfang: runolfur@al-honnun.is</small>			
Verkhæiti:			
<b>EINBÝLISHÚS, AÐALUPPDRÁTTUR</b>			
<b>MÍÐHÚS III</b>			
Verkháttur:			
<b>ÚTLITSMYNDIR</b>			
Dags. 02.05.07	Nr. 07104	Y	103
Hannað: R.P.S.	Teikn: R.P.S.	Ath:	Mkv: 1:100
Samb. <i>Runólfur Þ. Sigurðsson</i>			Kt: 090157-2489