
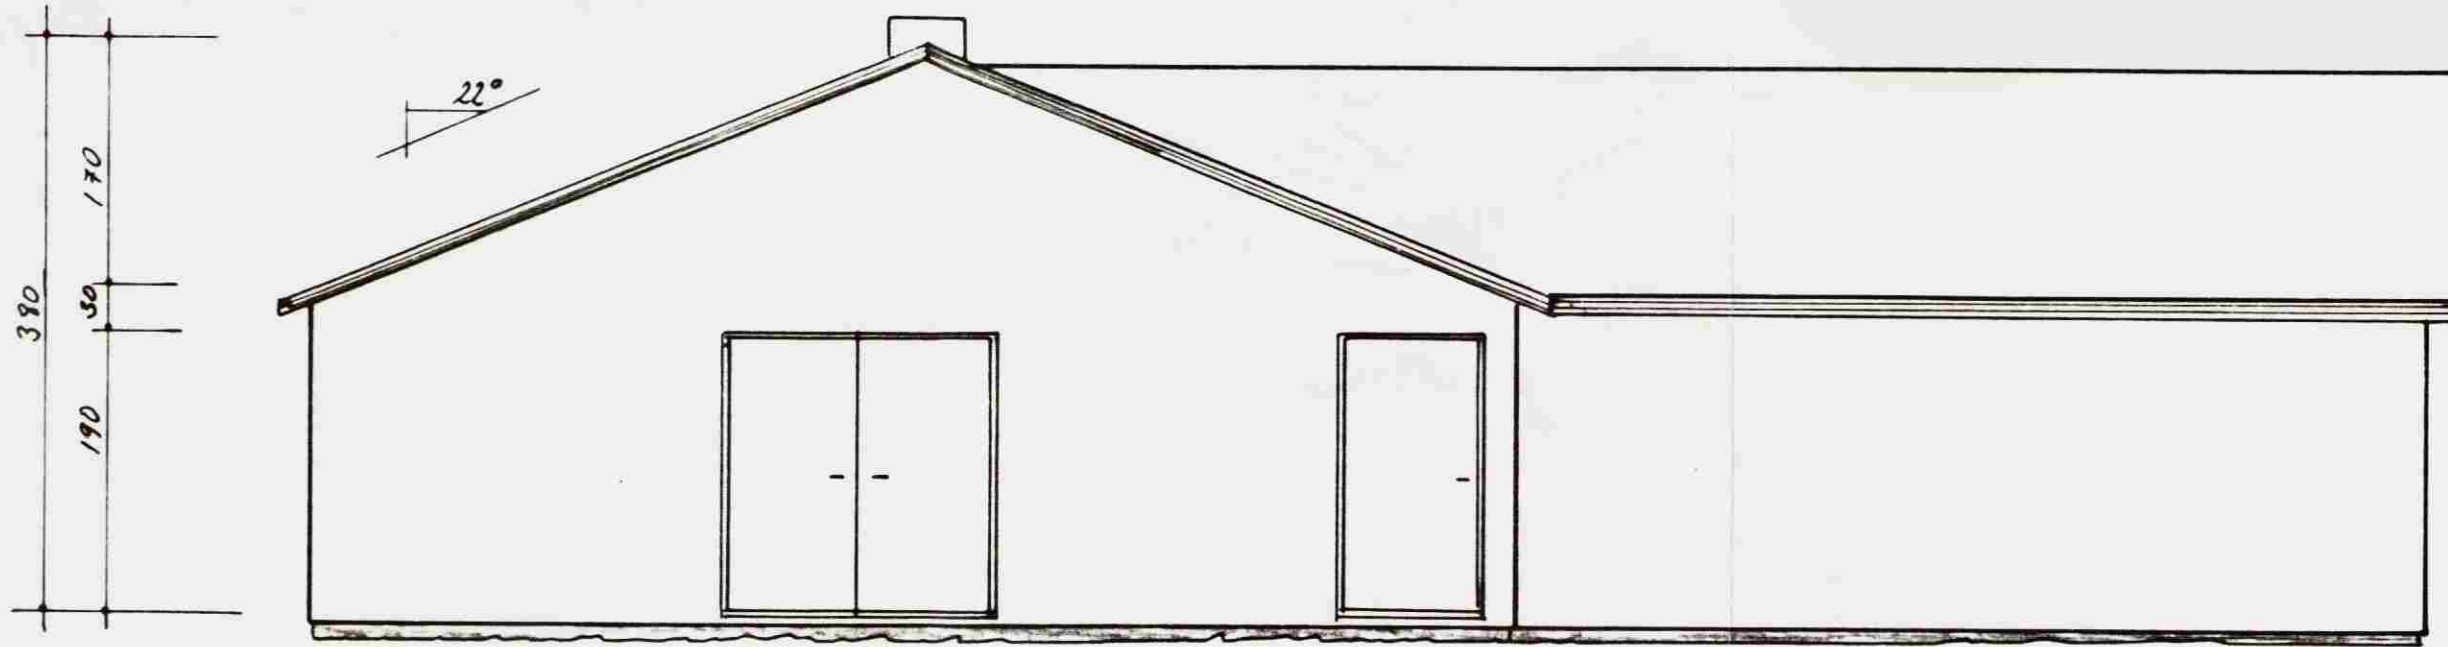


BYGGINGARFULLTRUI
Samb. 25/97
BISKUPSTUNGNAHRE PPS

John Gunnarsson

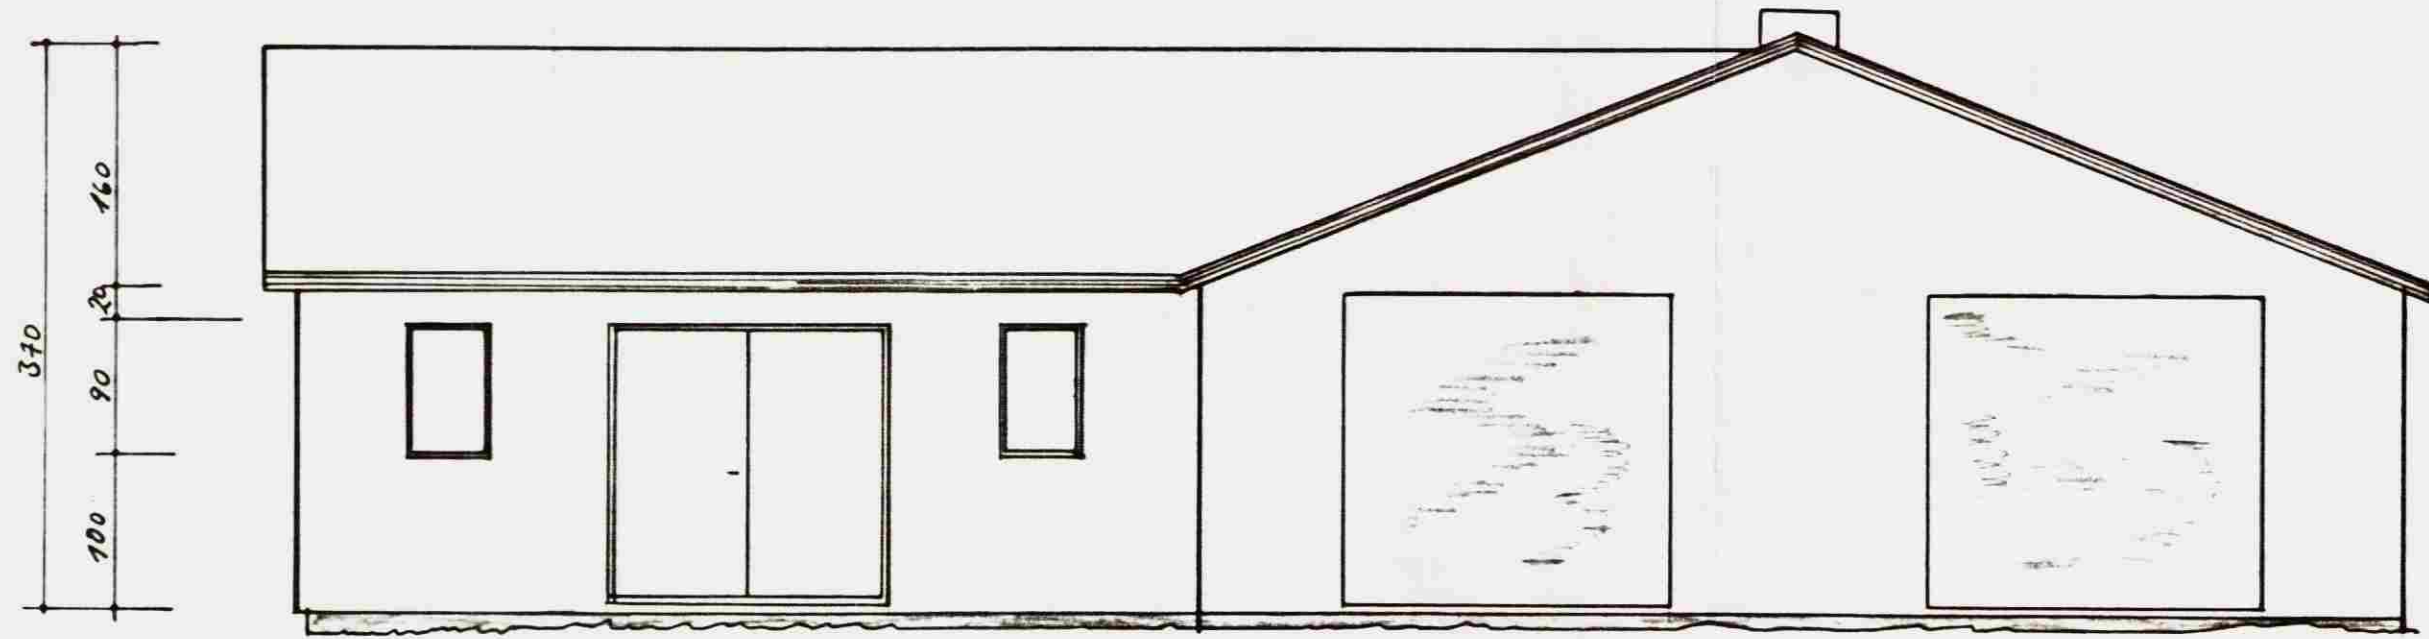


Allar breytingar óheimilar án samþykkis

John Gunnarsson


Nafn: <i>Uthitungræði af Vesthúsi + fjórku</i>	Mkv. 1:50	
<i>John Gunnarsson Mykilsheiti ísk. PPS 25/97</i>	Daga 29.07.97	
Teiknað af: <i>John Gunnarsson</i>	Samb. 4/98	Júlí '97
	Teikningar nr. 08	
	Verk nr. 0309	
	Sími: 482-2114	
	8944142	

BYGGINGARFULLTRUI
Samb. 25/97
BISKUPSTUNGNAHRE PPS

John Gunnarsson

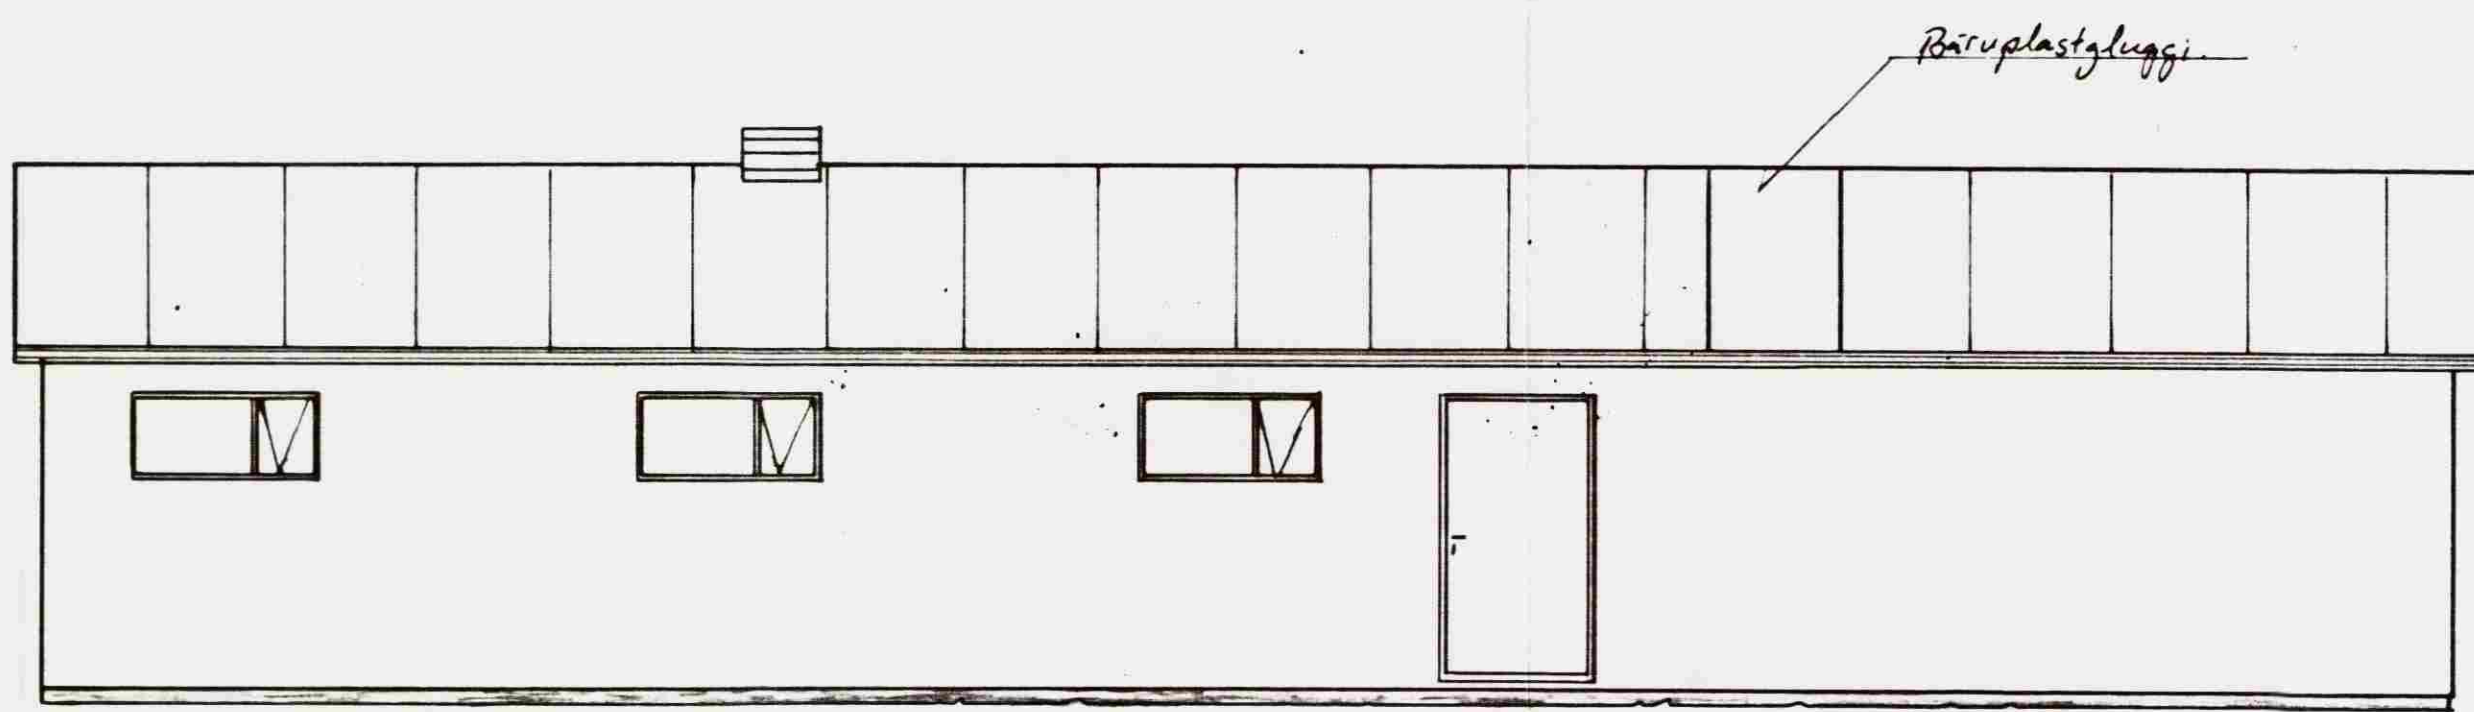

Uthitungræði Mkv 1:50

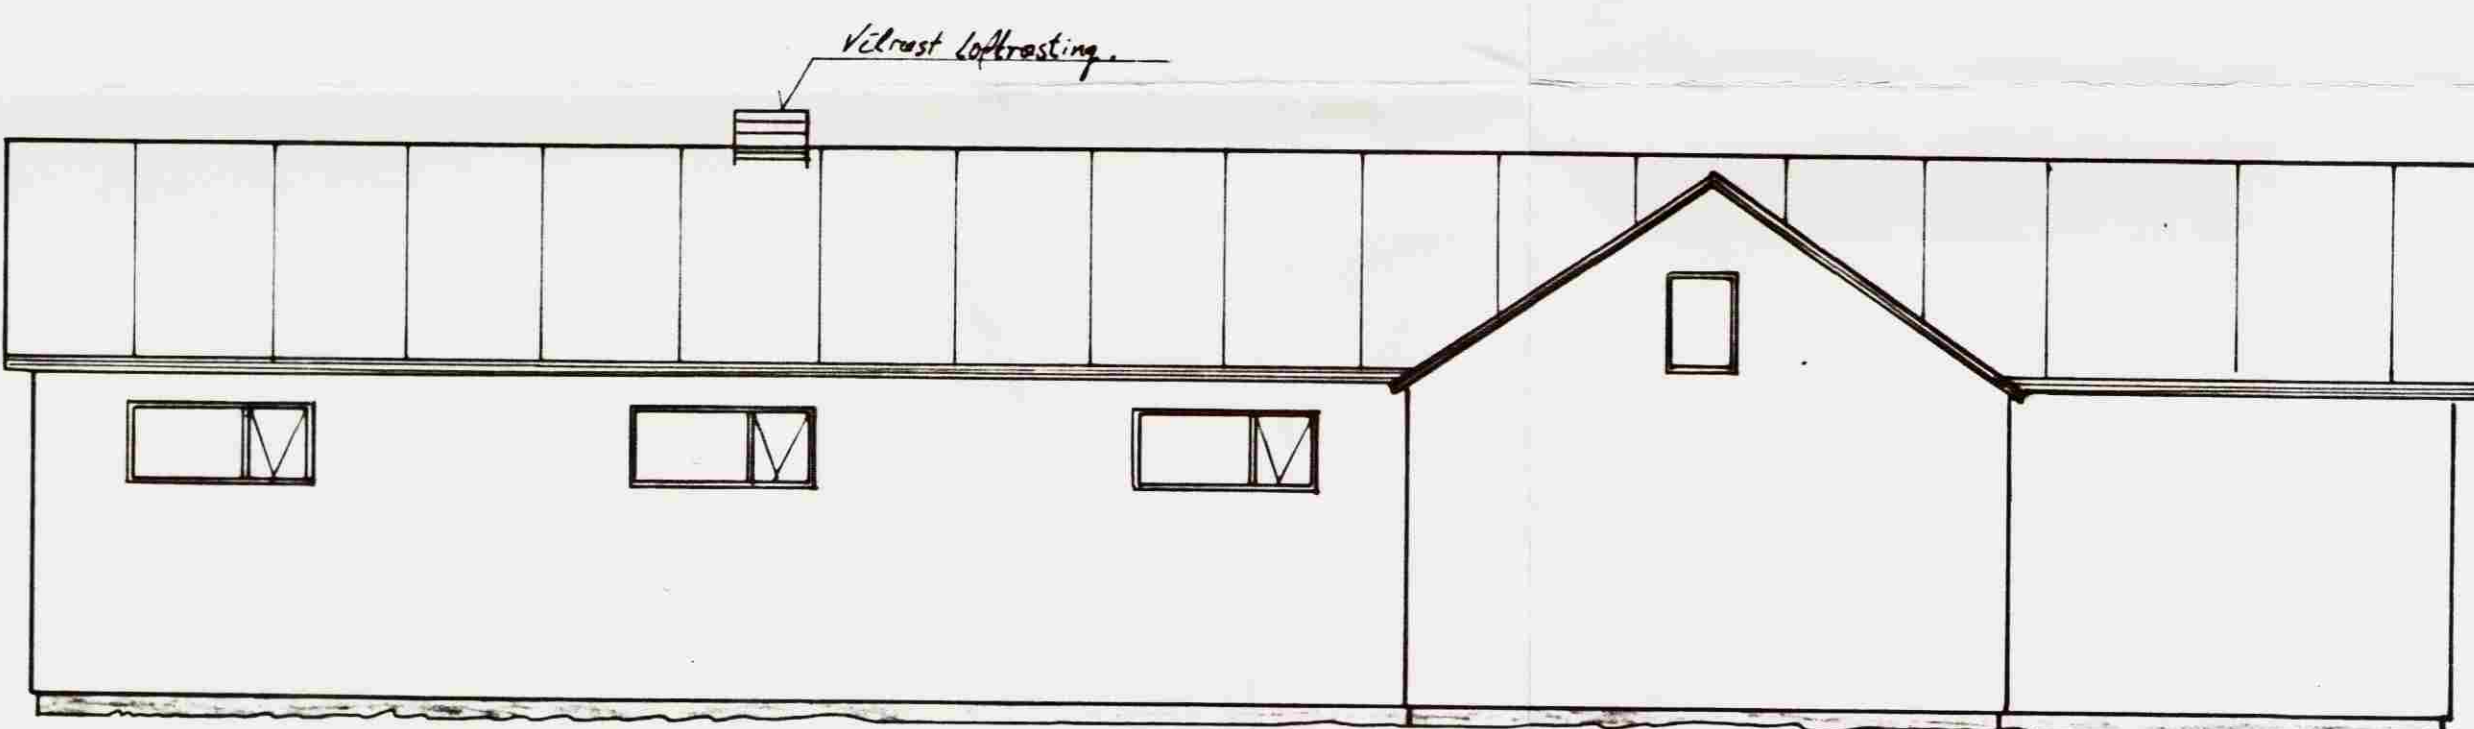

Uthitungræði 1:50

Skýringar:
 efstýring
 Loft er byggð úr timbri
 40mm (grind) 45x150 mm
 Baruplastslagi 45x95 mm
 Loft er klætt þerjarni eða
 trípúntakklæðingunni 3-PVC
 Engar gler með loftið
 Trípúnt gler er í gluggum
 211 mál eða 1 sm
 Stærðir eru íst 10 5-200

Allar breytingar óheimilar án samþykkis

John Gunnarsson

Nafn: <i>Uthitungræði af Vesthúsi + fjórku (langhúsi)</i>	Mkv. 1:50	
<i>John Gunnarsson Mykilsheiti ísk. PPS 25/97</i>	Daga 29.08	
Teiknað af: <i>John Gunnarsson</i>	Samb. 4/98	Júlí '97
	Teikningar nr. 08	
	Verk nr. 0307	
	Sími: 482-2114	
	8944142	