


Samþykkt

06 JUNI 2006


Hinnel Gunnarsson
Byggingarfulltrúi uppsveita Árnessýslu




Suðurhlíð

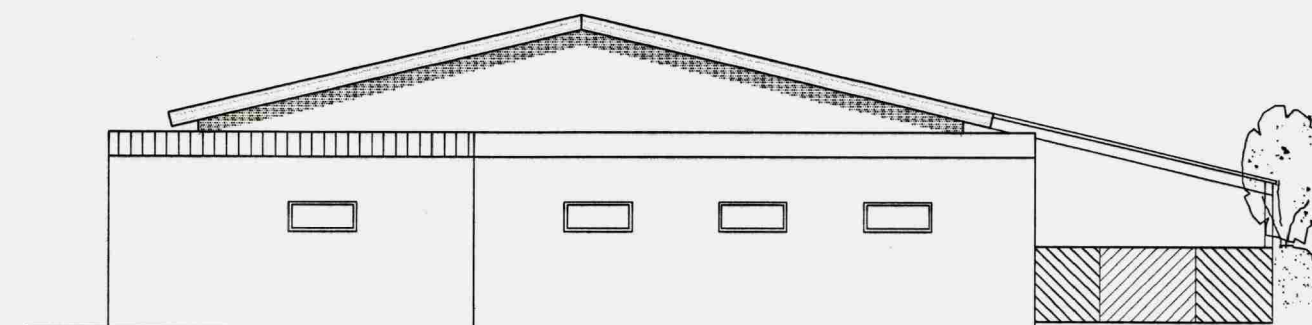

Austurhlíð

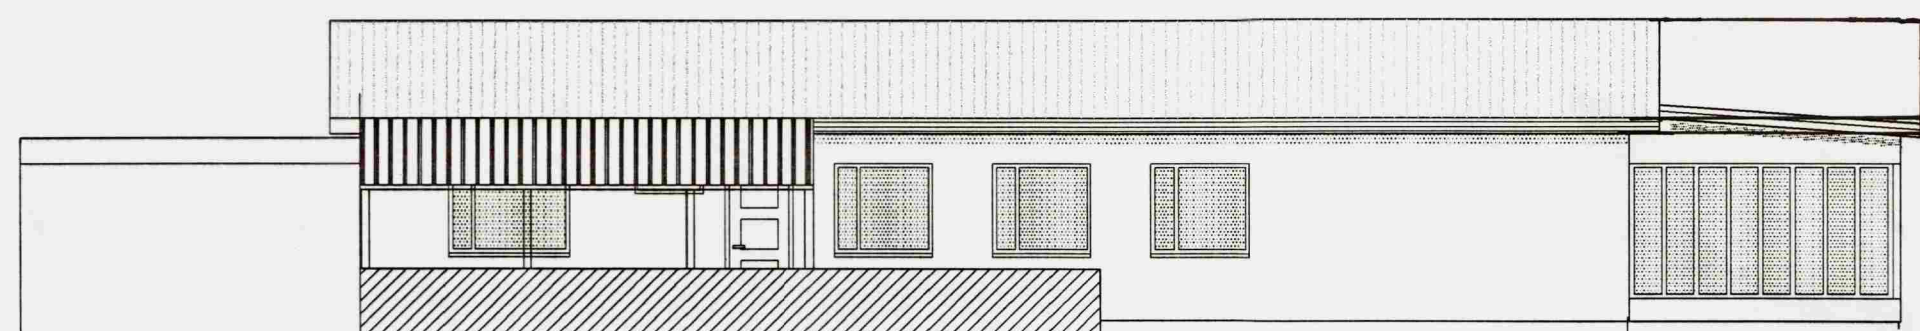


Norðurhlíð

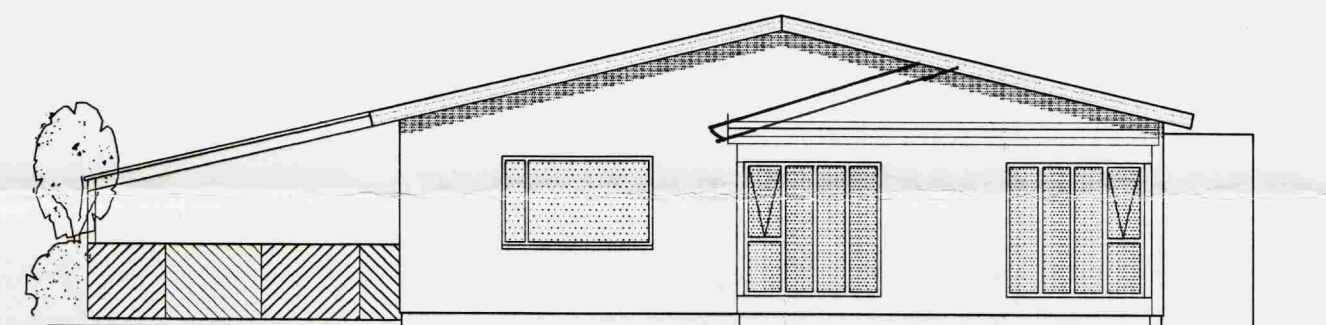

Vesturhlíð

SNÍÐ A
MKV. 1:100 101

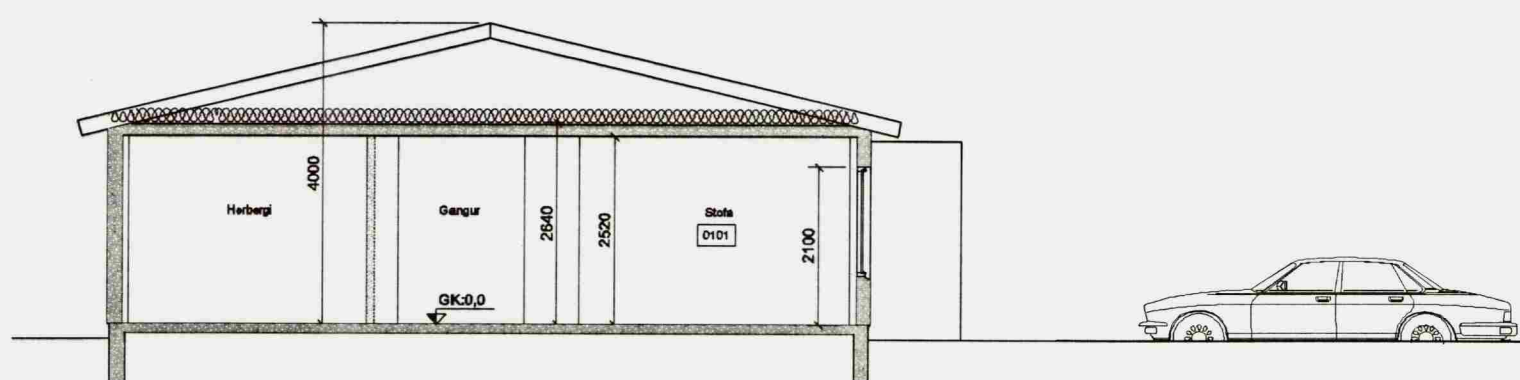

BYGGINGARLÝSING :

Húsið, Efra-Sel lóð 189674 var byggt árið 1976, er það á einni hæð.
Húsið hefur verið tekið í gegn og eru þessar teikningar reyndarteikningar.
Burðarvirki.
Burðarveggir innanhúss eru steyptr 180 mm þykkir. Þakló er stólað á steypa plötu.
Blískúr er stækkaður til suðurs. Vegir eru úr timburbitum 50x125 mm og þakspemur úr 50x225mm.
Allar klæðningar í blískúr eru í flokki 1.
Lagnir.
Neysluvatnslagnir eru rör í rör og hitakoríð er Floore gólfhitakerfi.
Loftræsing.
Í bilageymslu og öðrum rýmum eru opranleg lausafög

Norðan við hús er vernd með þakspemum og plexigleri í þaki.

Öll mál á teikningum eru í millimetrum.
Hæðarkótar eru staðbundnir.

Brunavarnir í byggingunni. Klæðning í bilageymslu skal vera í flokki 1. Í hverju svefnherbergi skal koma fyrir björgunaropi. Koma skal fyrir reykskynjurum í íbúðinni í samræmi við það sem fram kemur á grunnmynd. Slökkvitæki skal vera í íbúð. sorpgæmsla skal vera A-EI80.

STÆRÐIR:

Staðgreinir: 0002-4010

Landnúmer: 189674

Efra-sel lóð 189674	Brúttó flatarmál	Brúttó rúmmál
Bilageymsla	55,5 m² br	149,9 m³
Íbúð	156,4 m² br	563,9 m³
Sólstofa	19,3 m² br	53,0 m³
SAMTALS	232,1 m² br	766,7 m³

FLATARMÁL LÓÐAR ALLS 1.848 m²
NÝTINGARHLUTFALL 0.13

Skýringar:

- 0101 Rýmisnúmer
- K:0.00 Kóti
- 00.00 Gólfkóti
- bN Þakniðurfall
- GN Gólfniðurfall
- Reykskynjarí Reykskynjarí
- Rýmingaríeð Rýmingaríeð
- BO Björgunarop
- EI-CS30 Hurðir með merktir brunamótstöðu
- EI80 Veggir með merktir brunamótstöðu
- HSL Handslökkvitæki

Skýringar:	-	-	-	-	Frumstærð blaðs A2	Minnkað í 1.41 A3	 VERKFRÆÐISTOFA SUDURNESJA Víkurbraut 13, 230 Reykjanesbæ Sími: 420 0100, Fax: 420 0111 Vefang: http://www.vss.is Netfang: vs@vss.is	Efra-Sel lóð 189674 Hrunamannahreppur Útit Sníð	MKV.:	1:100	DAGS.:	18.04.2006
	-	-	-	-					TEIKN.NR.:	102		
	-	-	-	-					Verk.NR.:	5001		
	-	-	-	-					SAMRÆMINGARHÖNNUÐUR:			
	Dags.	Breyting.	Samþ.	Samþ. <i>Hinnel Gunnarsson</i> kl. 130284-2838								