



Samþykkt
 15 MARS 2007
Hilmar Örnarson
 Byggingarfulltrúi uppsveita Árnessýslu

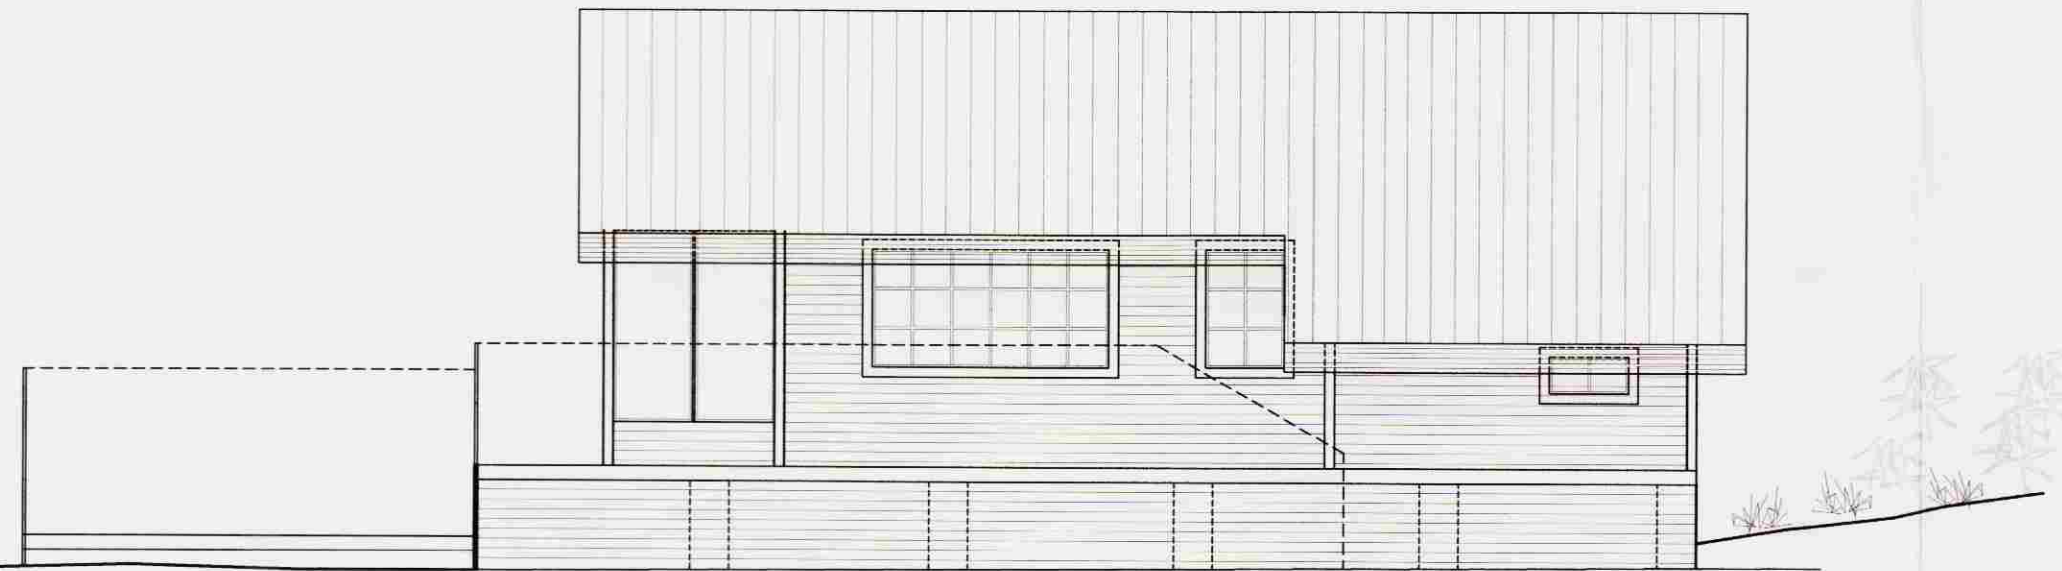

ÚTLIT SUÐAUSTUR
 1:100



ÚTLIT NORÐAUSTUR
 1:100

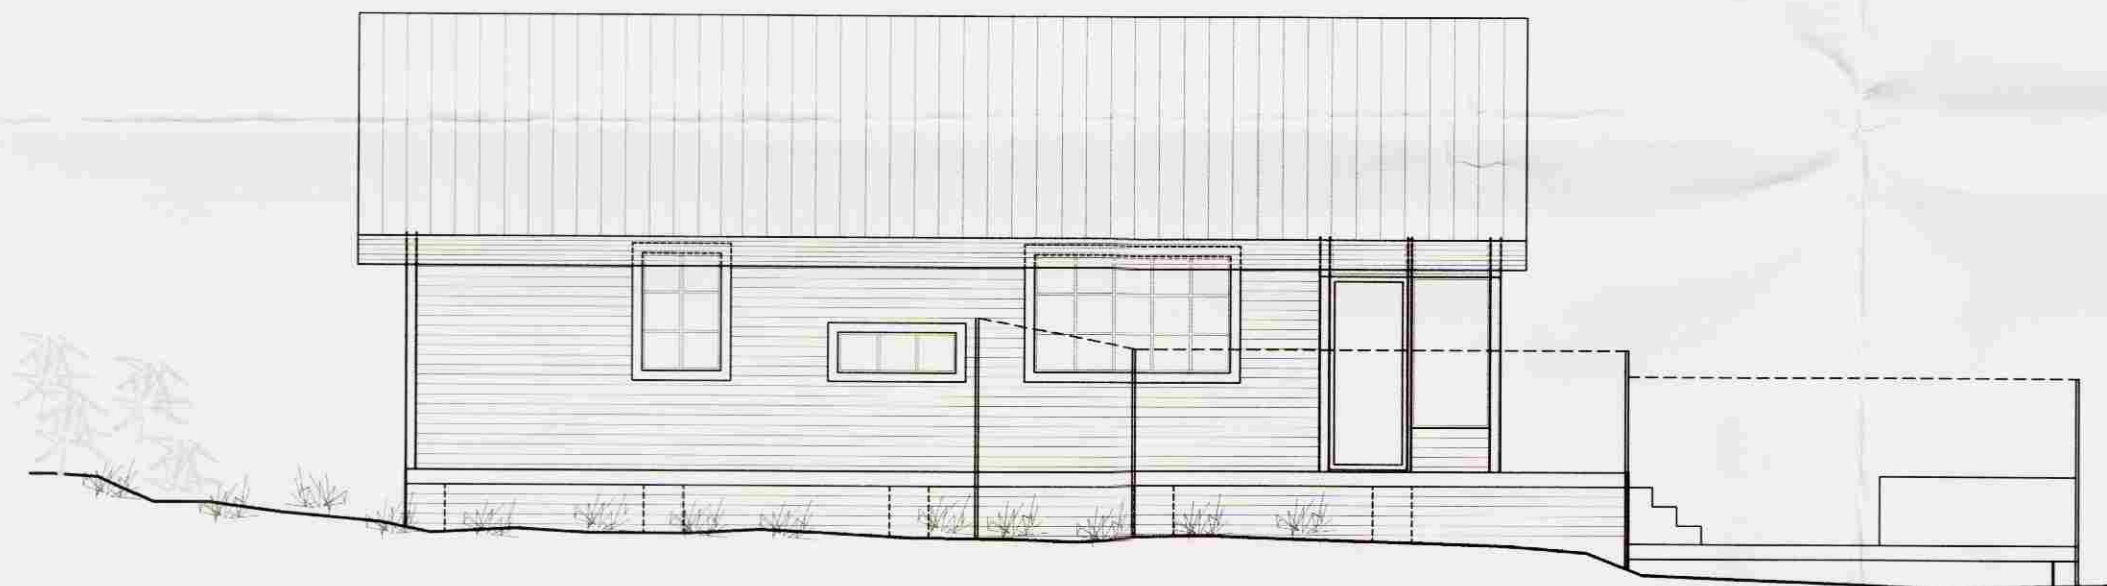

ÚTLIT NORÐVESTUR
 1:100



ÚTLIT SUÐVESTUR
 1:100



 Faxaflóahafnir sf
 Associated
 Icelandic
 Ports

Sigrún Ólafsson PÓÞ

▼			Verkefni:	Hafnarbústaðurinn Ólfjótuvatni		
▼			Verkhliuti:	Útlitsmyndir og yfirlitsmynd		
▼			Hannað:	VA	Teiknað:	Disa
▼			Dags.:		Dags.:	30.01.2007
▼	Br. nr	Dagss.	Breyting	Samþ.:	Teikn. nr.:	Kvarði:
						1:100,1:500