



Samþykkt
 10 JUNI 2008
Ólga Þorsteinsdóttir
 Byggingáfulltrúi Árssveita Ámessýslu

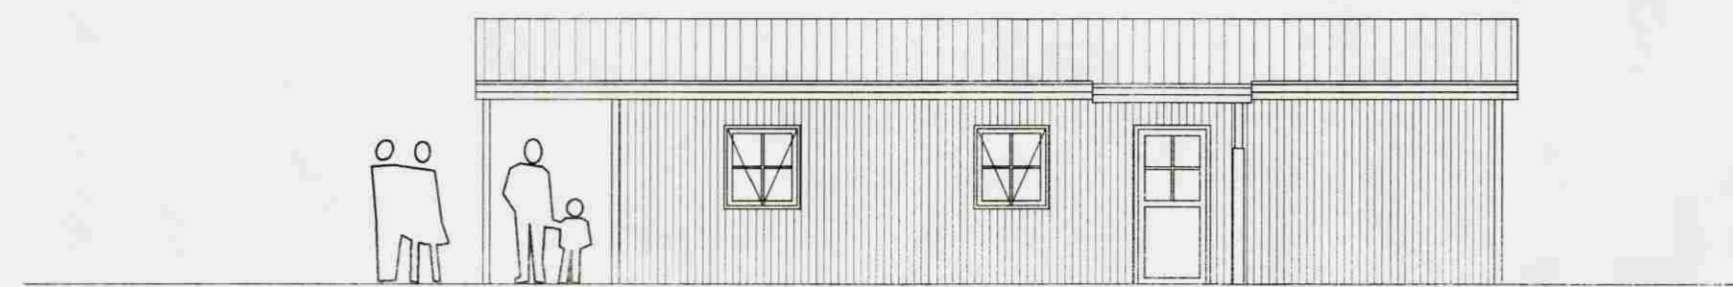


AUSTLÆG HLIÐ




SUÐLÆG HLIÐ

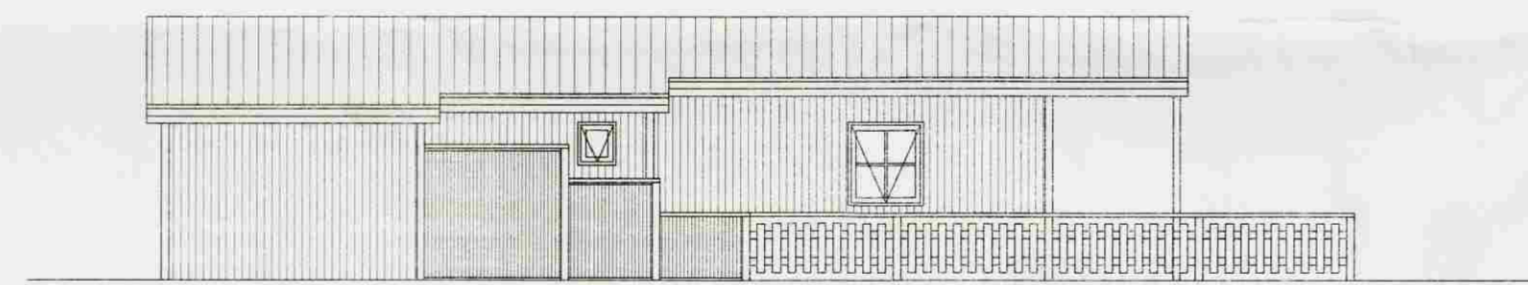

VESTLÆG HLIÐ

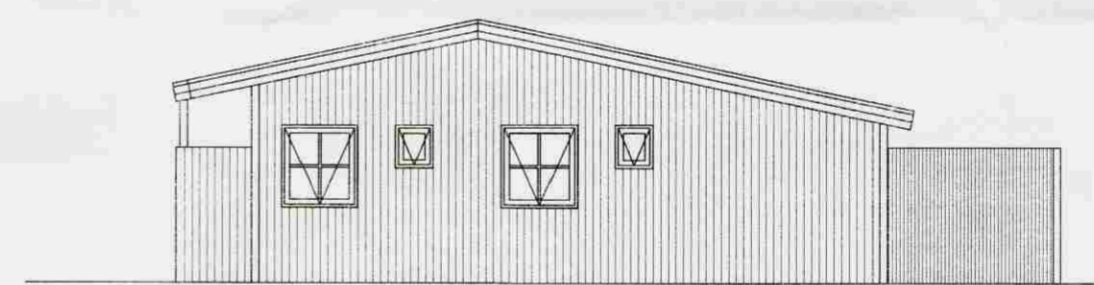

NORÐLÆG HLIÐ

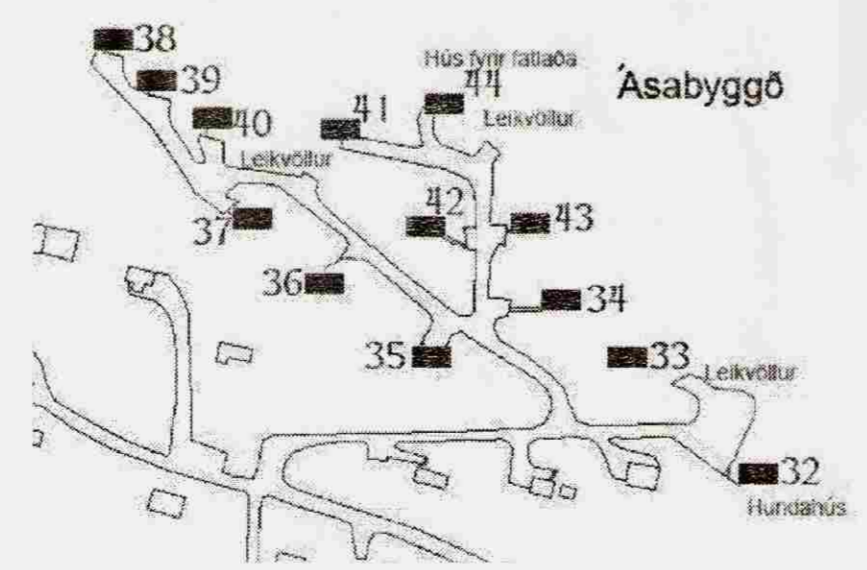

YFIRLITSMYND (mælikvarði óviss)

Haukur Margeirsson byggingarverkfræðingur
 Verkfræðistofa - Suðurlandsbraut 8 - 108 Reykjavík
 Sími 562 2234 - GSM 699 8260 - Fax 552 3090
 kt. 070249 3919 - netfang: haukurm@simnet.is

Haukur M.

VERKHEITI		
ÁSABYGGÐ 34 HRUNAMANNAHREPPI		
HEITI TEIKN.		
ÚTLIT OG YFIRLITSMYND		
HANNAÐ	DAGS.	VERKNR.
HM	10. APRÍL, 2008	060505
TEIKNAD	KVARÐI	TEIKN. NR.
HM	1:100	102