




Burðarþol: Veggjagrindur. 1:50.

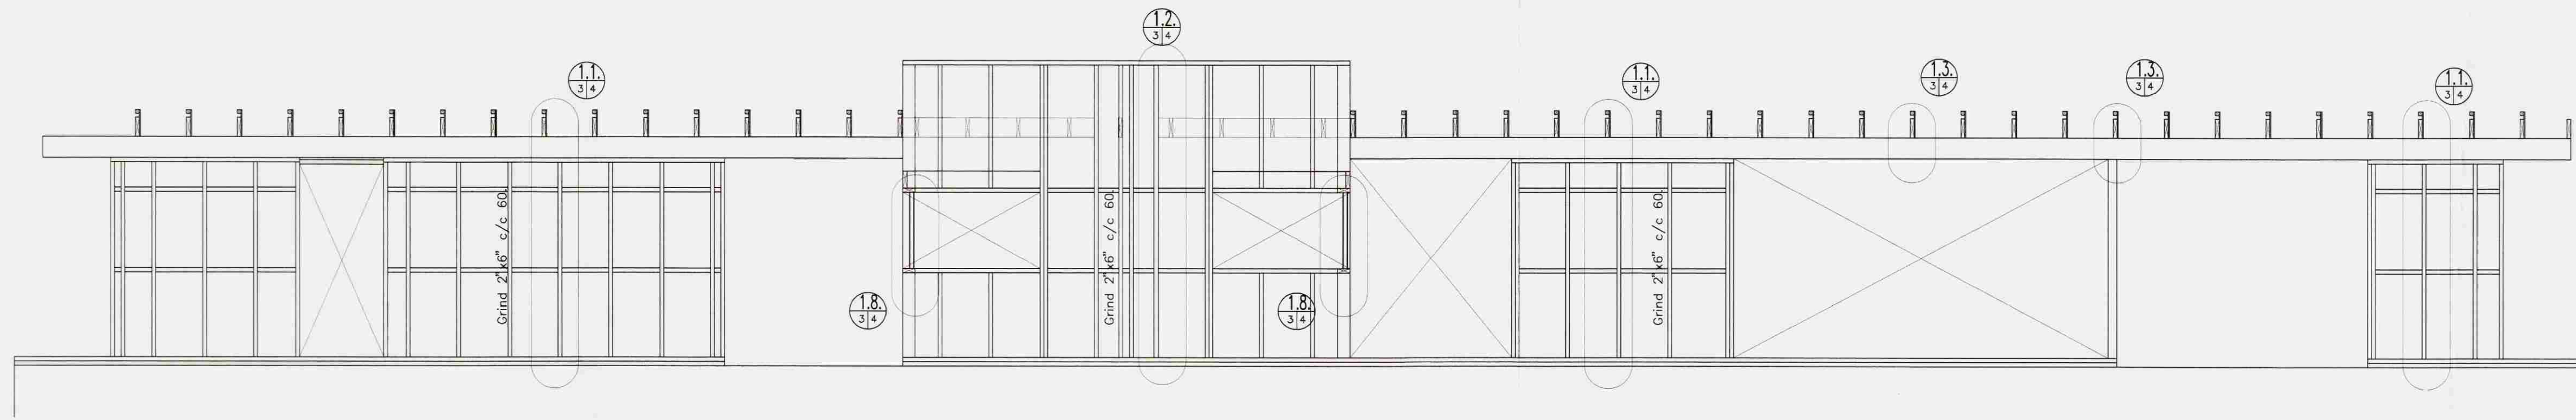


Suðurhlíð 1:50.

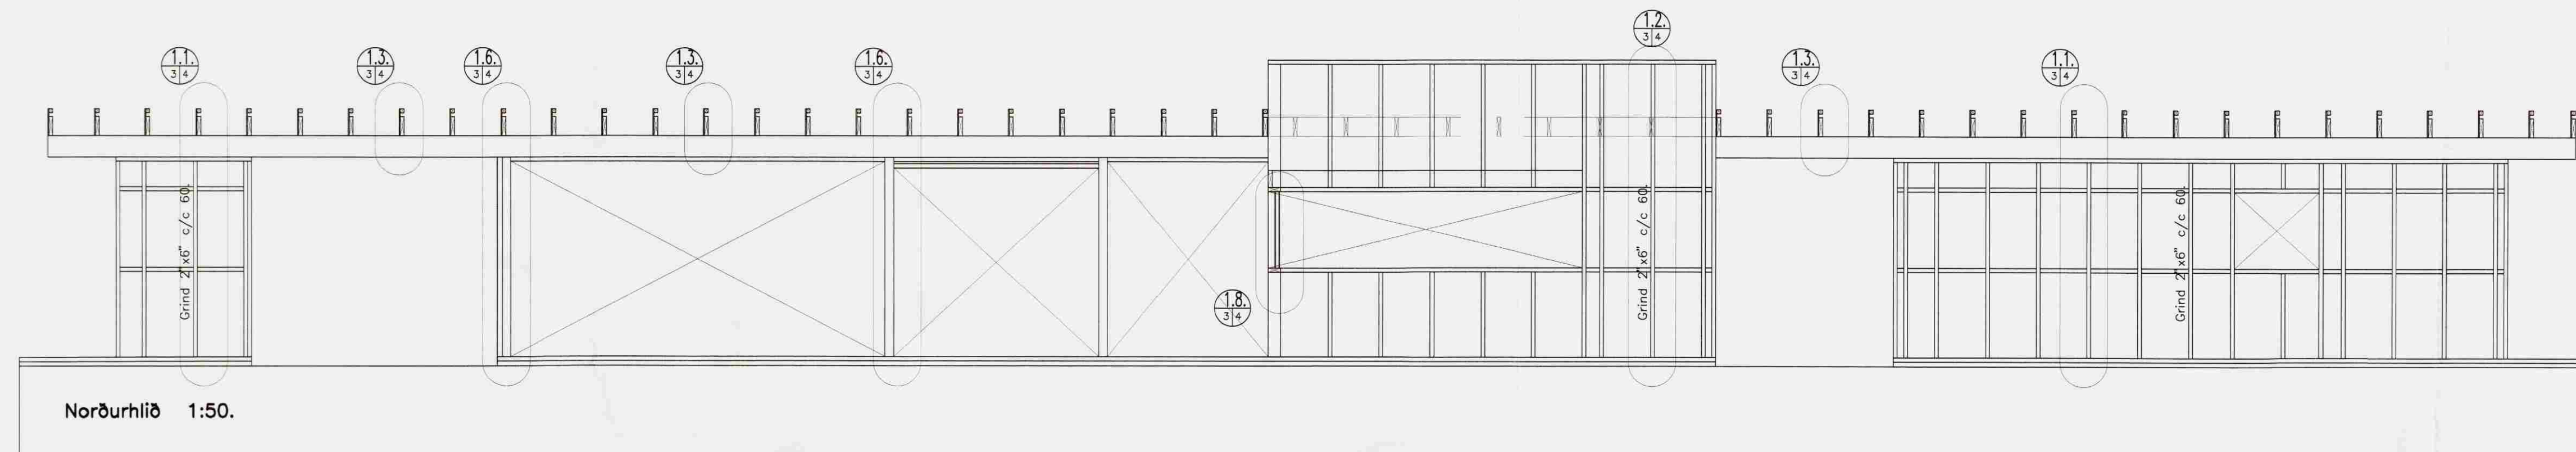

Norðurhlíð 1:50.

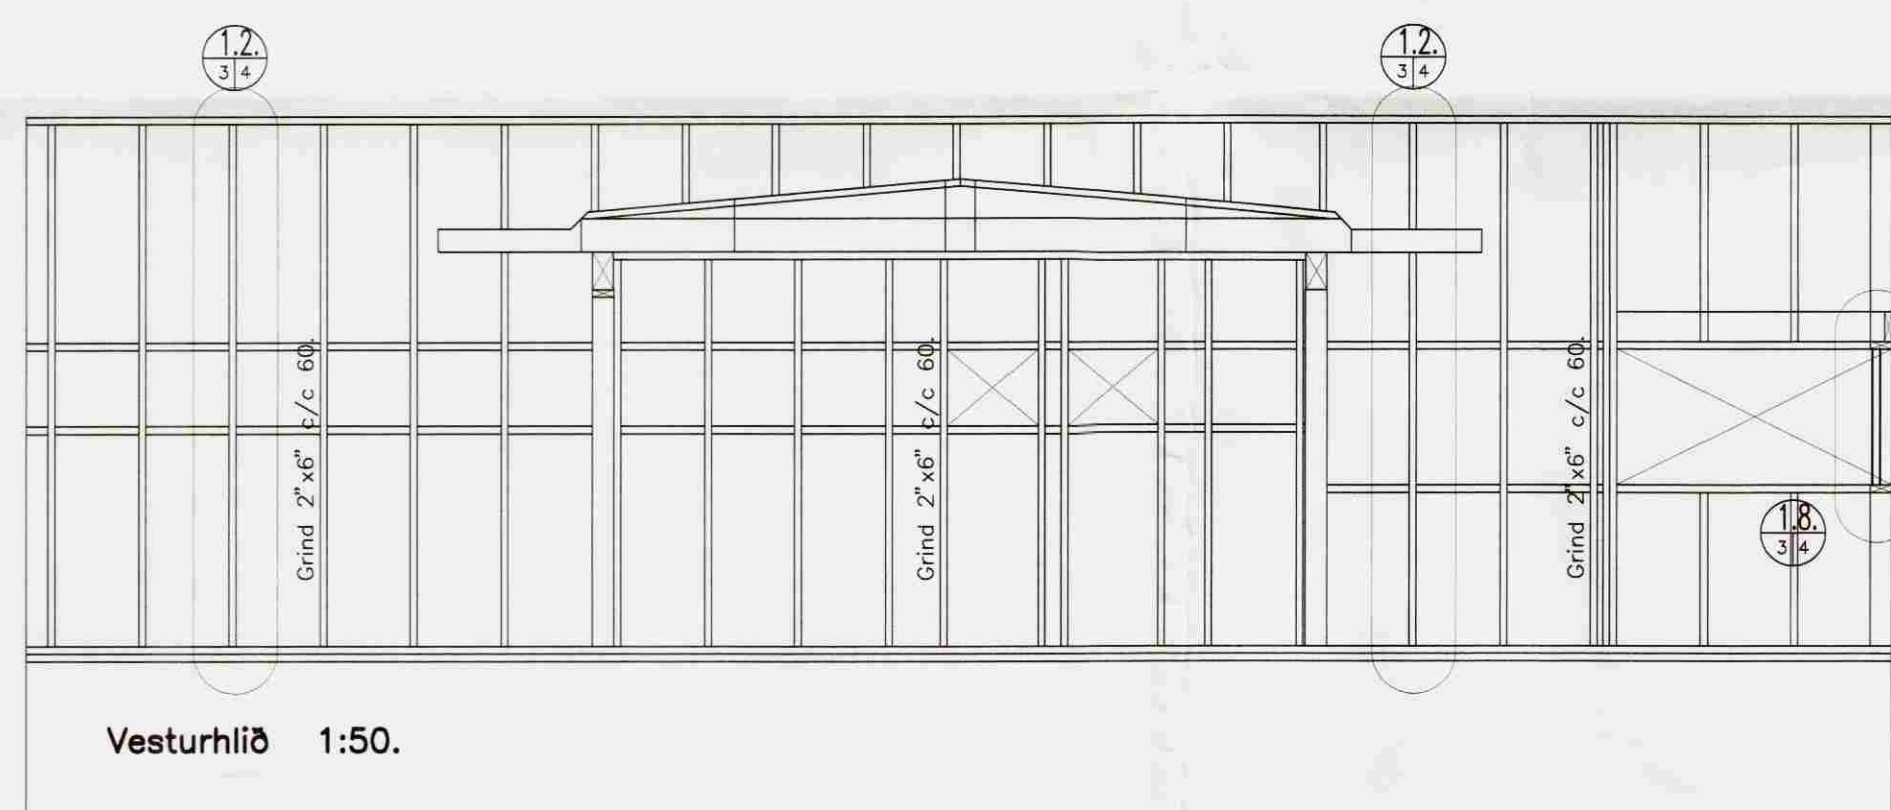


Vesturhlíð 1:50.

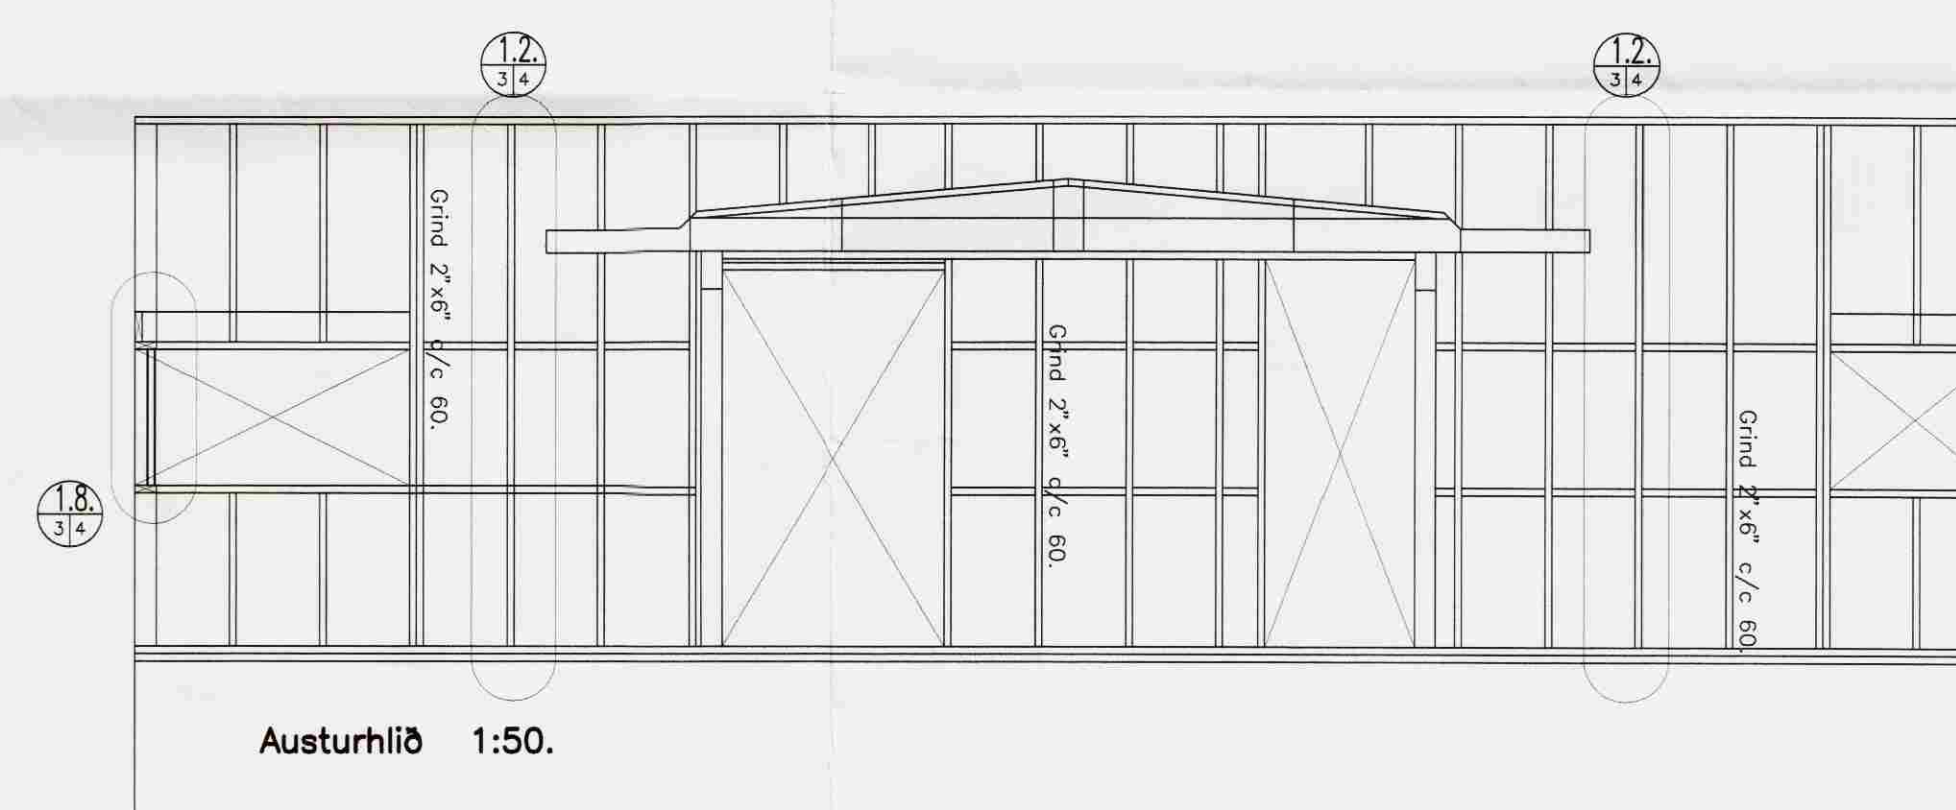

Austurhlíð 1:50.

Samset sperra 2"x9" + 2"x2". 1:20.

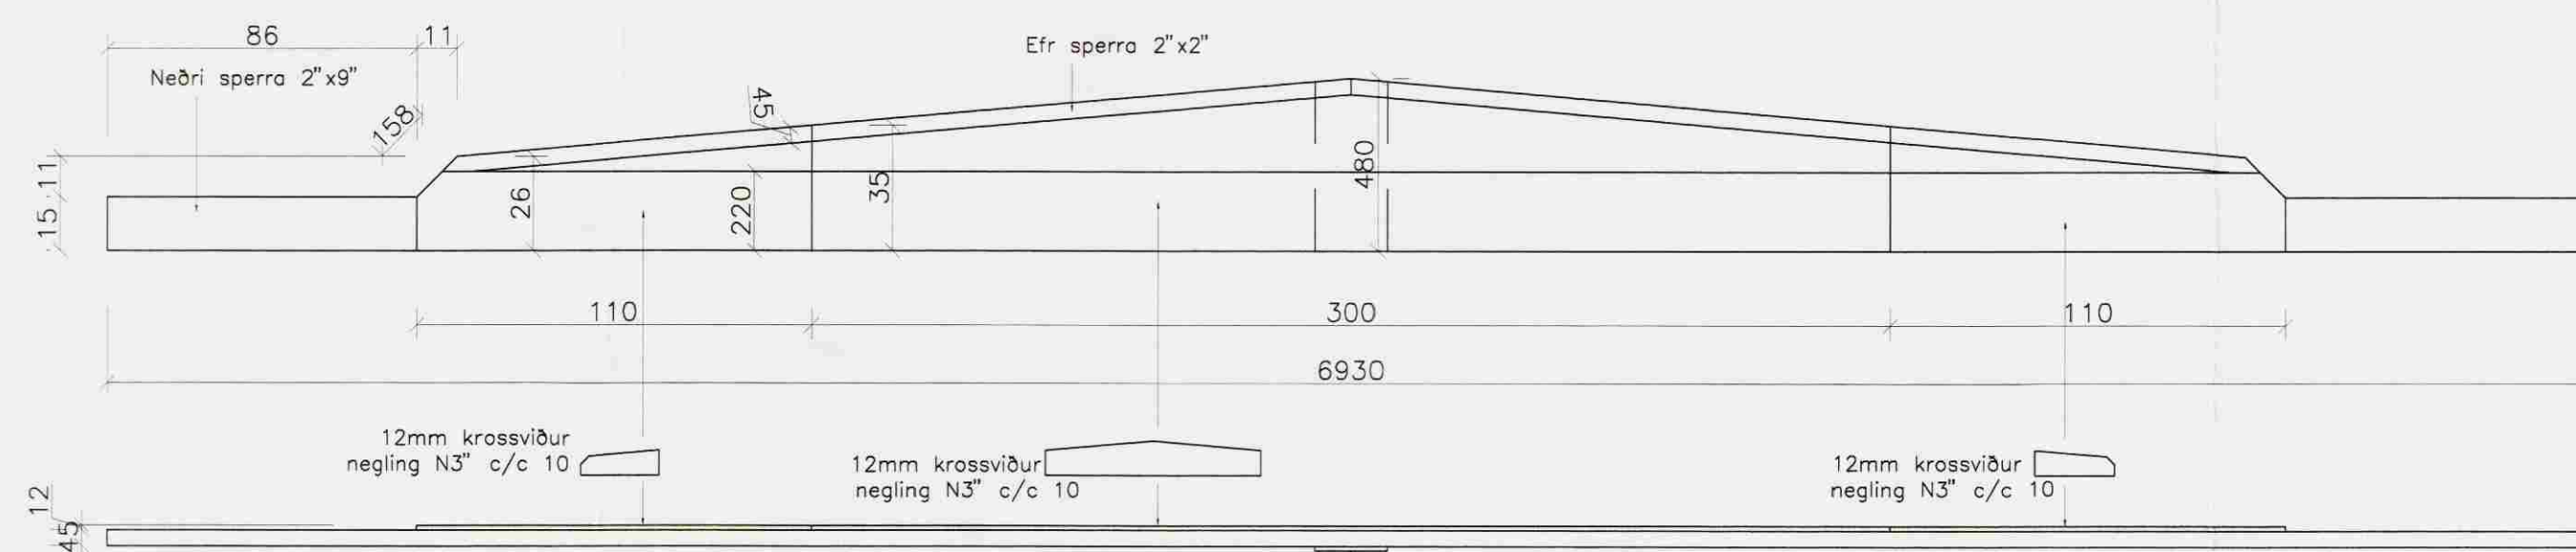

Almennt:
Samset sperra er gerð úr helli 2"x9" og 2"x2" sem eru settar saman með 12 mm krossvið. Samsetningin er þ.a. krossviður er línur 4 sperrur og neglur með 3N nógum, þó þannig að nágjörð í 2"x9" vixlist milli efri og neðri brúnar.

□ krossviðarlaki negling N3 c/c 10

Skyringar:

Breytingar:

TÓV TEIKNISTOFAN ÓÐINSTORGI, VERKFRÉÐIÐ EHF.
Óðingatói 7
101 Reykjavík
Netfang: tov@to.is
Sími: 510 2211 Fax: 510 2201

Verkefni: Skólarekkugata 8, Þingvöllum.

Heiti: Veggjagrindur og sérmyndir.

Hönnun: VÍFILL ODDSSON kt. 101237-3629 VERKFRÉÐINGUR FVFI - FRV
GUSTAF VÍFILLSSON kt. 231163-5069 VERKFRÉÐINGUR FVFI

Áritun aðalhönnuðar:

M. 1:50/1:10

R. G.V.

T. B.J.

Dags. Janúar 2007. Nr. 1093-1-5.