



BYGGINGARFULLTRU
 Samp. 30/3 '99
 BISKUPSTUNGNAHREPPS


Almas Gunnarsdóttir

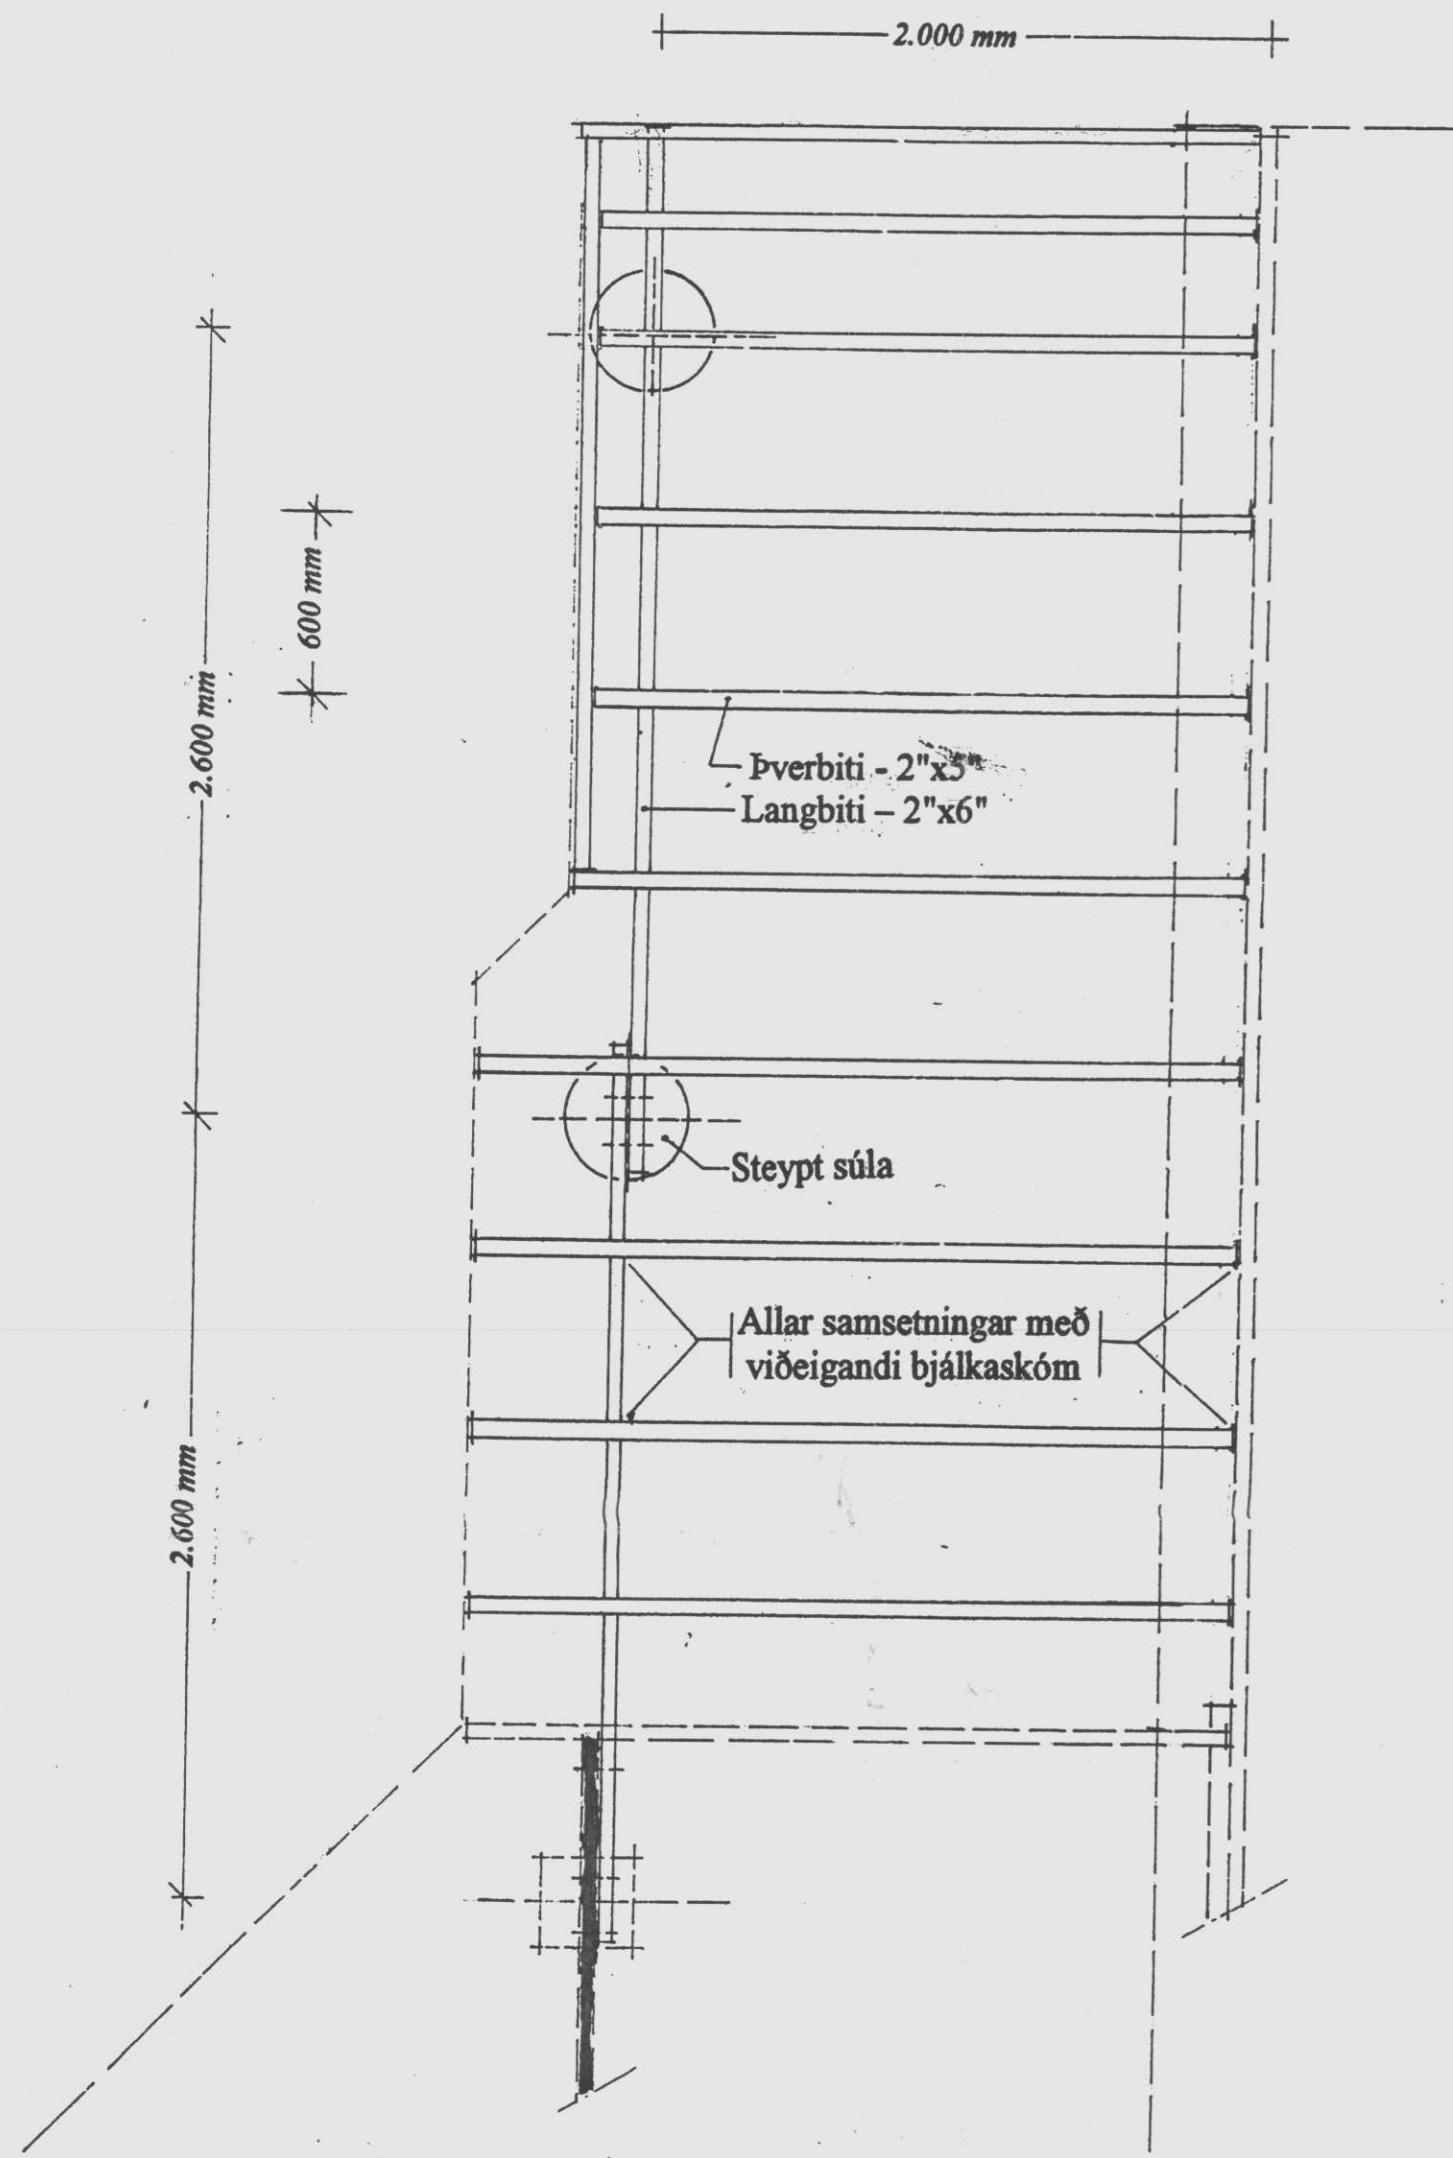


Grunnmynd, m.kv. 1:25 -
 grind undir pall og viðbyggingu -

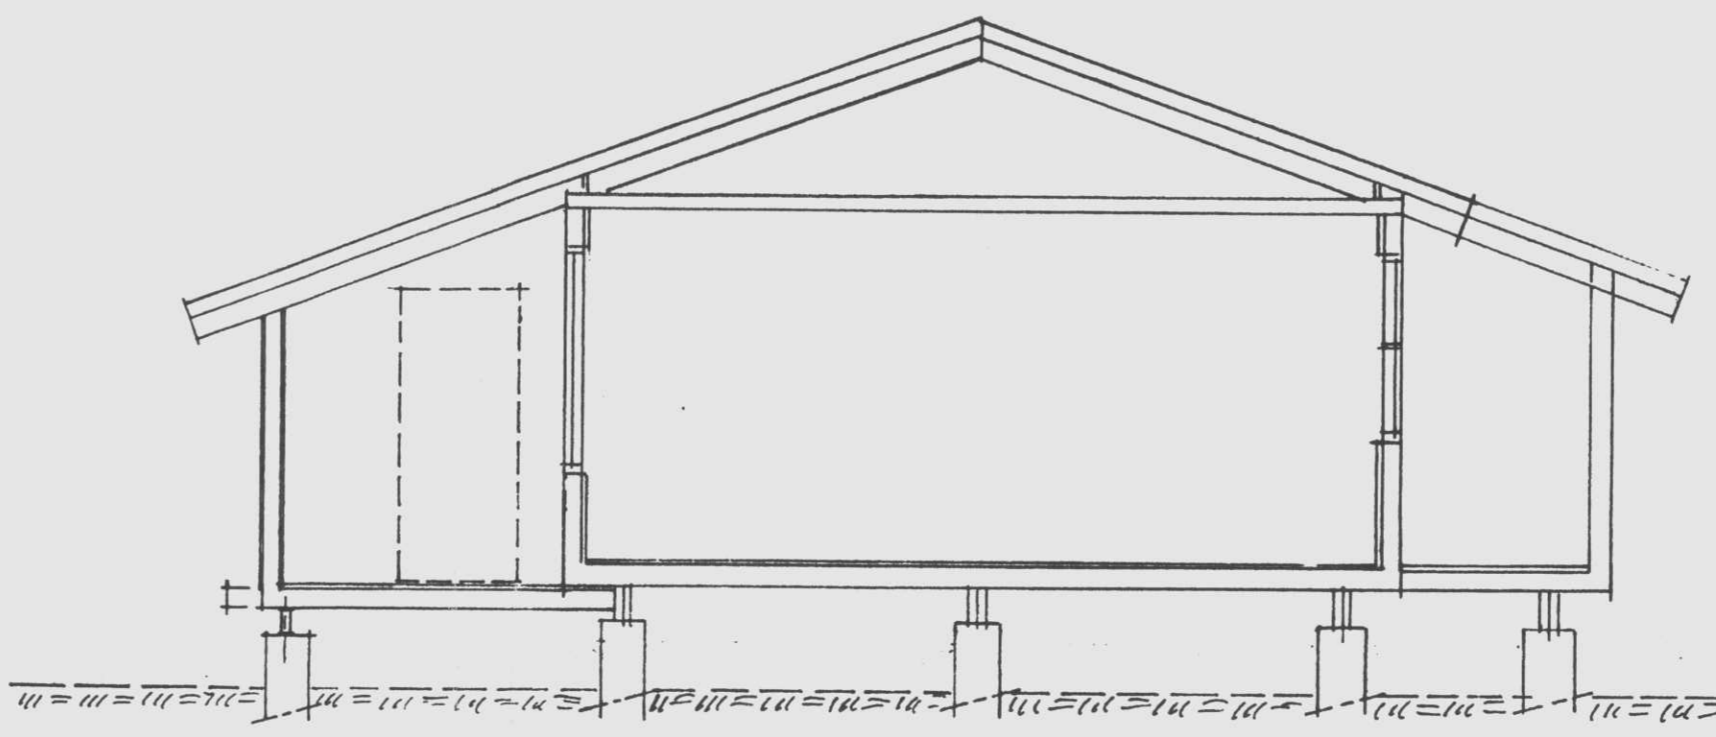


Snið, m.kv. 1:50

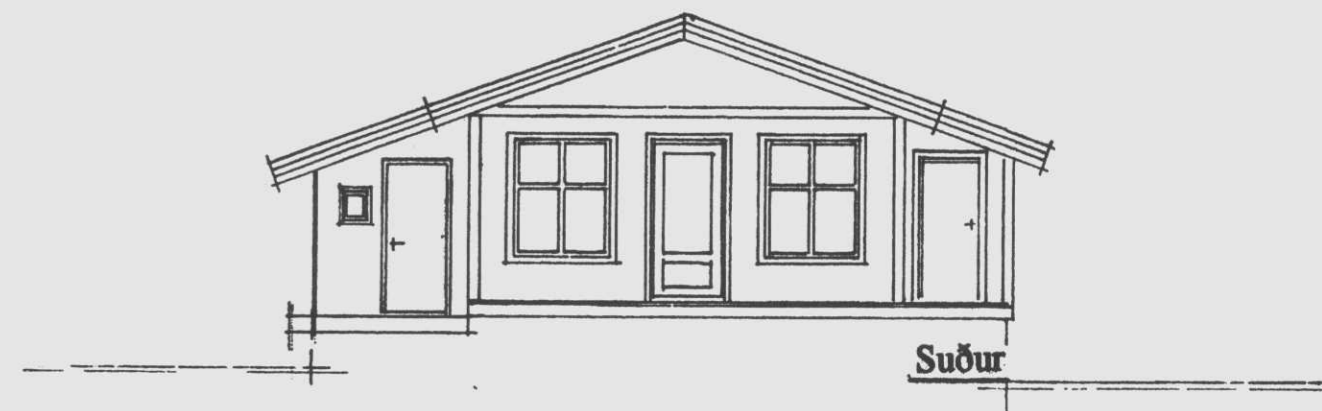


Suður

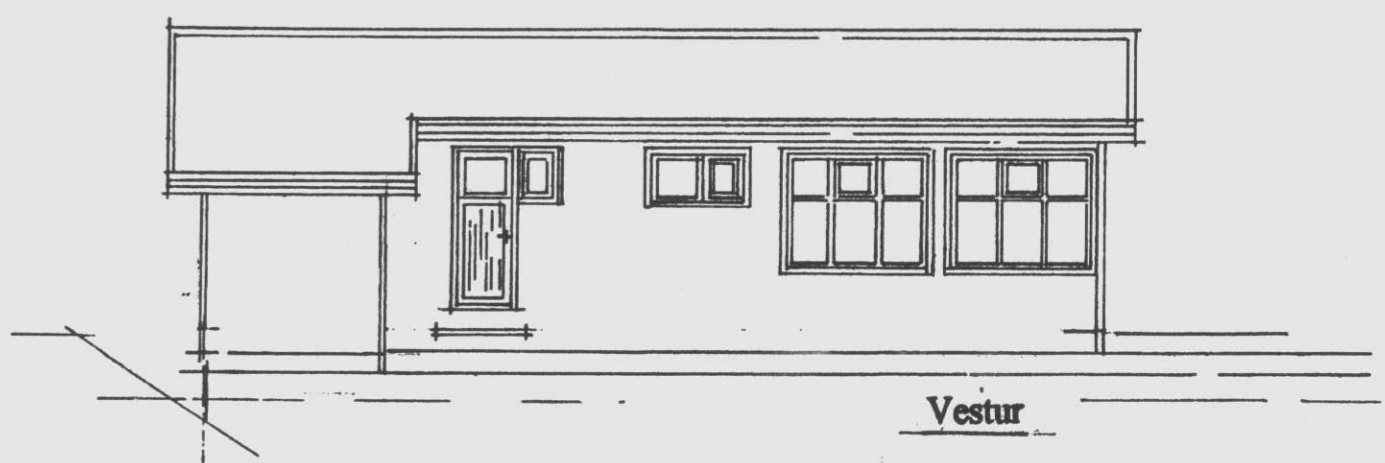

Vestur

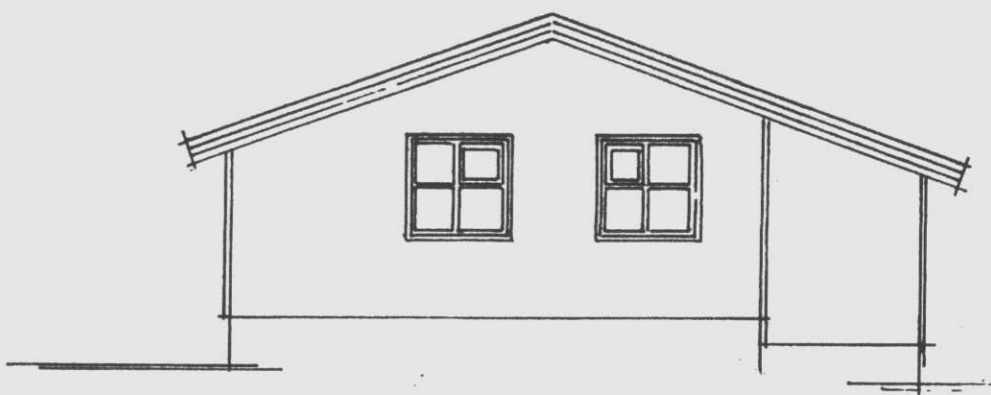


Norður

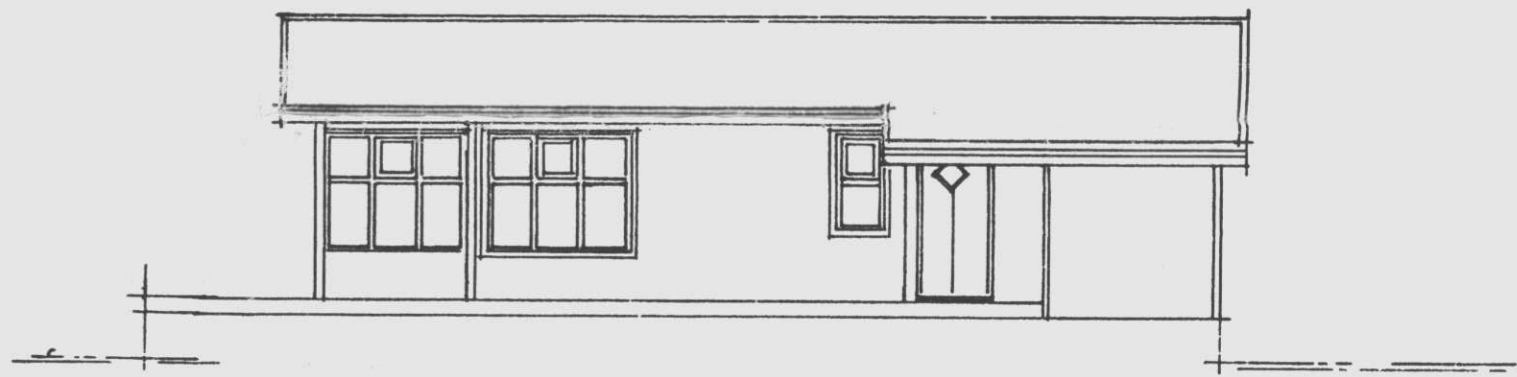

Austur

Útlitsmyndir, m.kv. 1:100

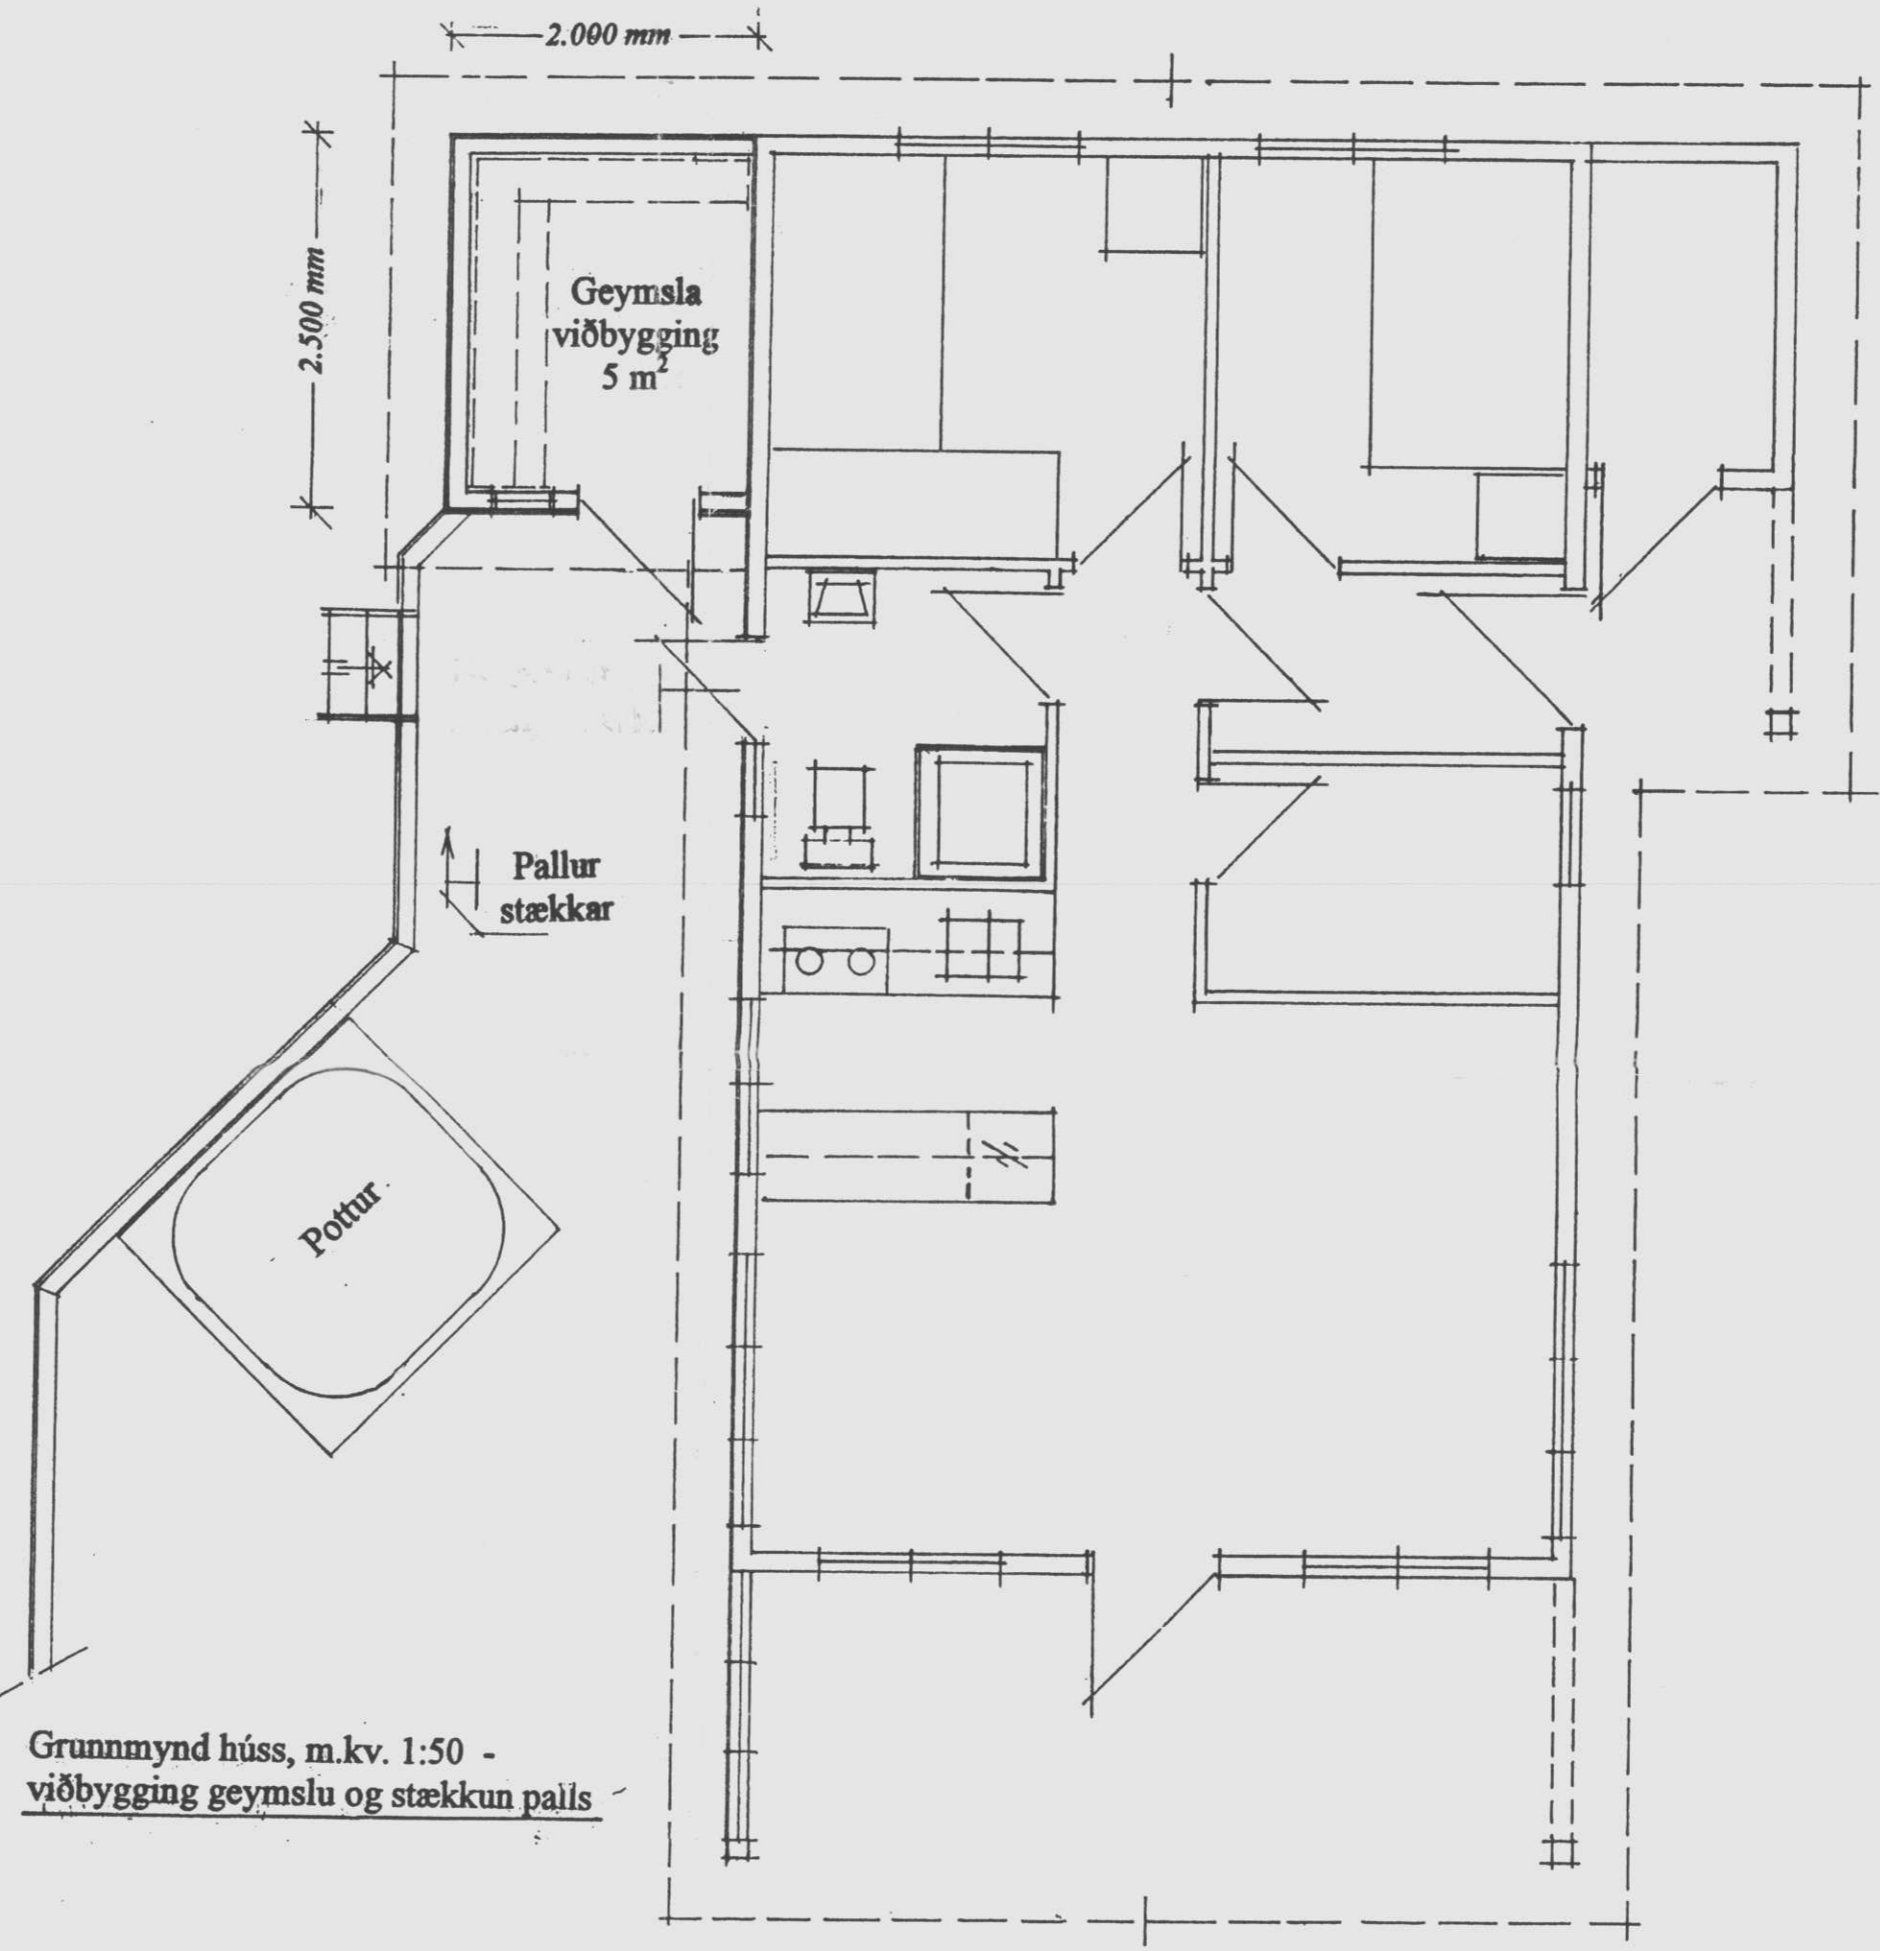

Grunnmynd húss, m.kv. 1:50 -
 viðbygging geymslu og stækkun palls

Bygging geymslu við sumarhús Sjúkraliðafélag Íslands.
 Vörðás 3 - Úthlíð Biskupstungum.

Herfríð Ólafsson
 Sept. 1997 - Herfríð Ólafsson