


Samb. 26.04.2005

Hilmar Einarsson

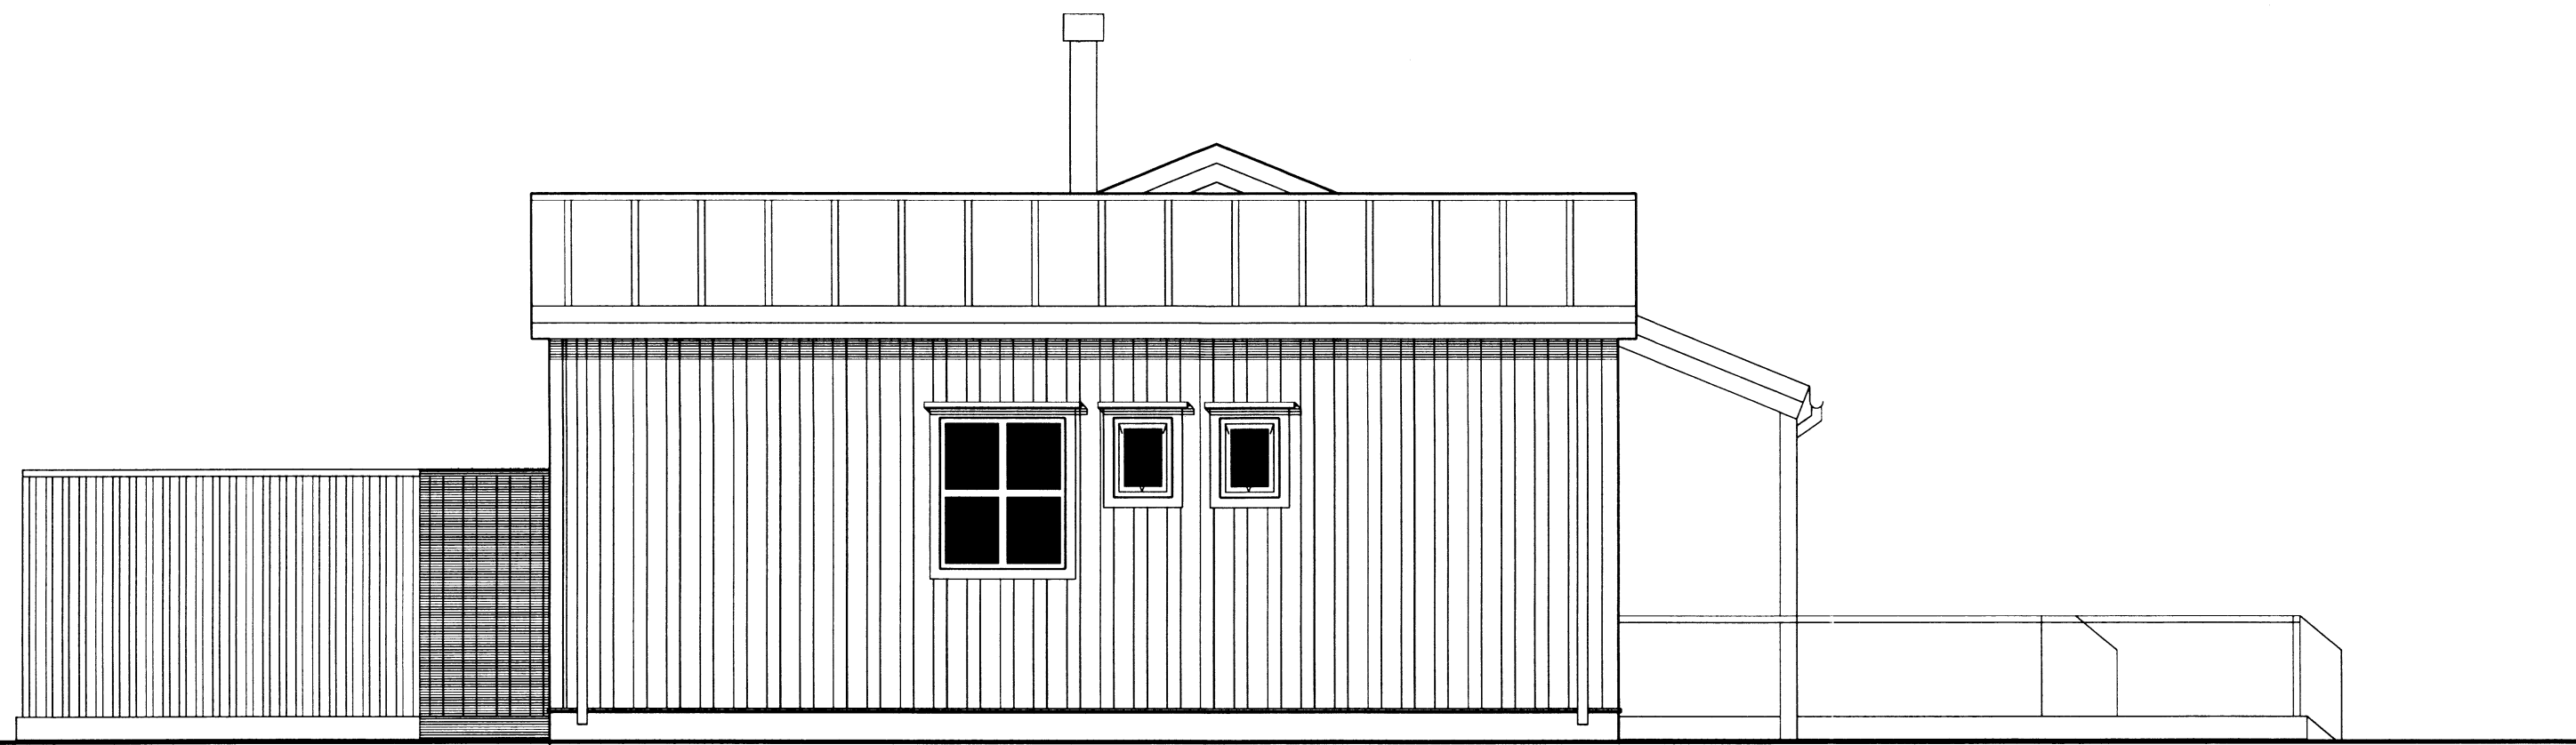


NORÐUR-ÚTLIT

Lóubraut 8
Efra-Sel
Frístundahús

Aðalteikning
Útlit Norður og Austur

verknr. / teikning nr. / útgáfa: 05-007-104
kvarði: 1:50
dagsetning: 02.04.2005
teiknað: PT
sæmþykkt: PT
útgáfa skýring dags.

Páll Tómasson

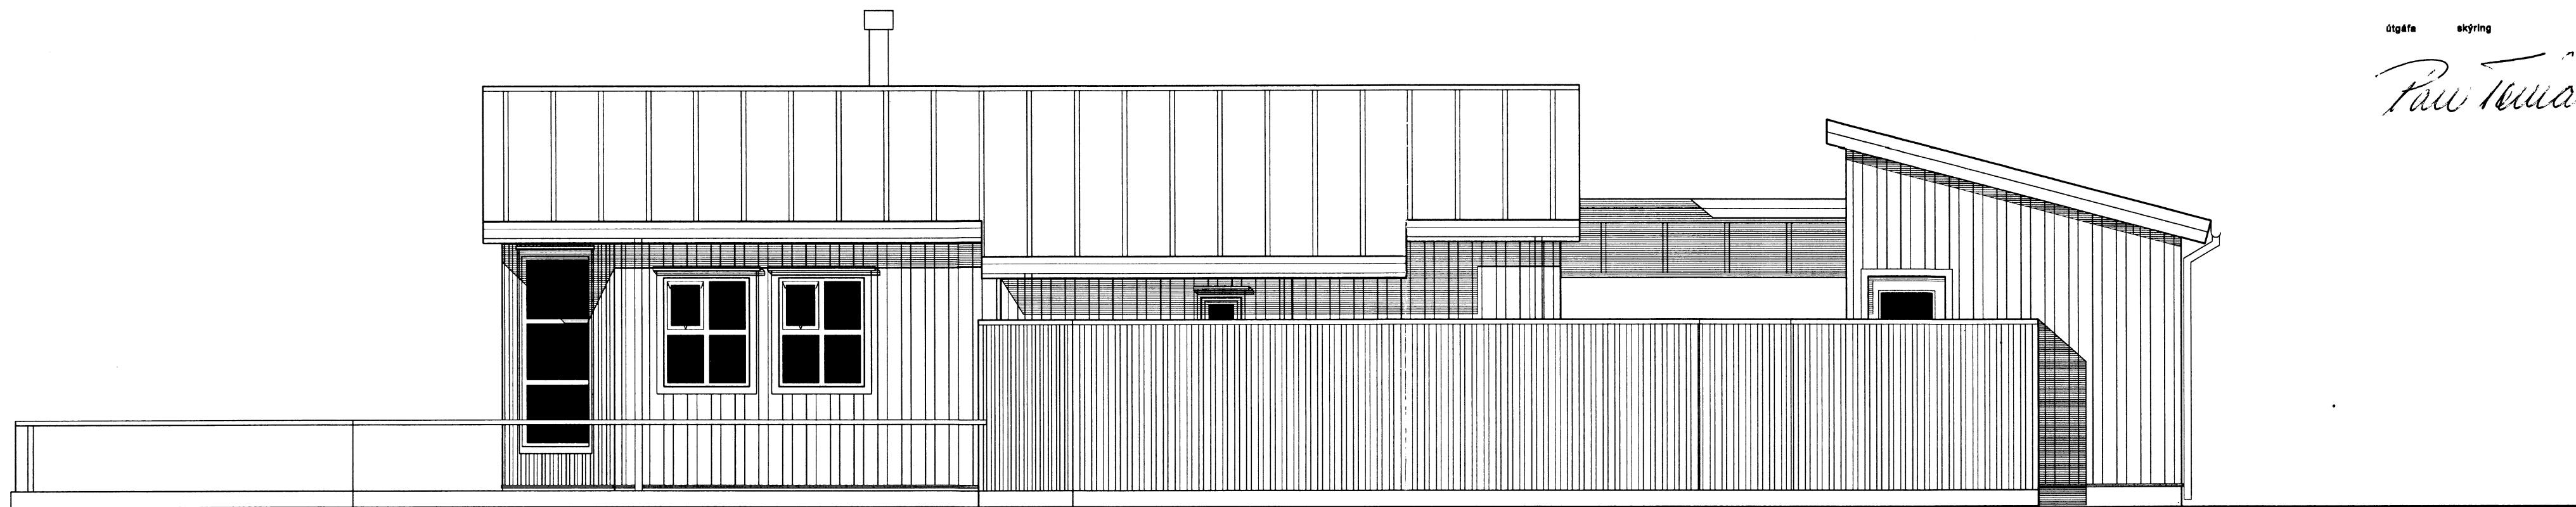

AUSTUR-ÚTLIT

arkitektur.is

Hverfisgata 26 • 101 Reykjavík • sími 562 5020 • fax 562 5086
Kaupvangsstræti 23 • 600 Akureyri • sími 462 6727 • fax 461 1507
netfang arkitektur.is@arkitektur.is http://www.arkitektur.is

Elín Kjartanedóttir fai
Glæli Jón Kristjánsson fai
Haraldur Örn Jónsson fai
Helga Benediktsdóttir fai
Guðmundur Gunnarsson fai
Páll Tómasson 04066 2439 fai