



ADALHÖNNUNUR


ÚTG. DAGS. ÚTGÁFUFERILL HANNAÐ TEKNI. YFIRF.

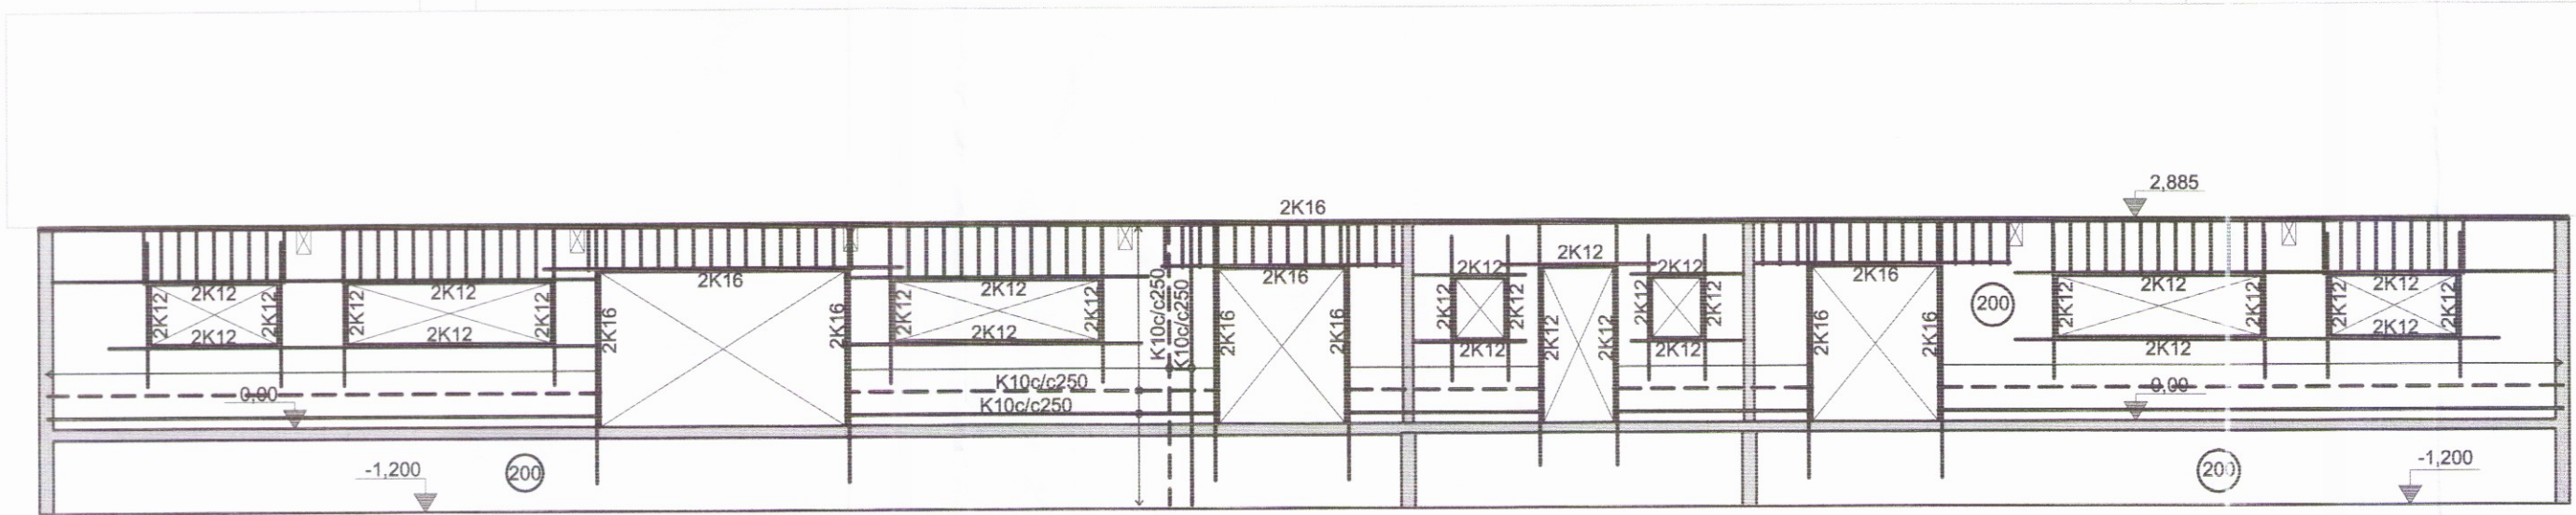


Ásýnd 1
M 1:100

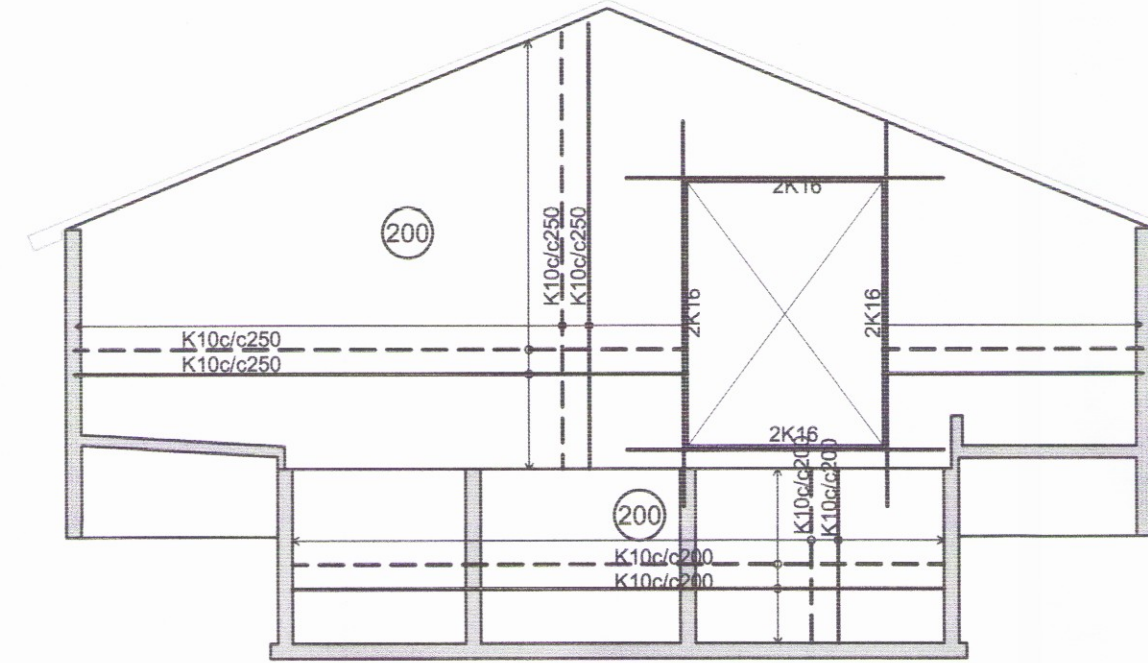

Ásýnd 2
M 1:100

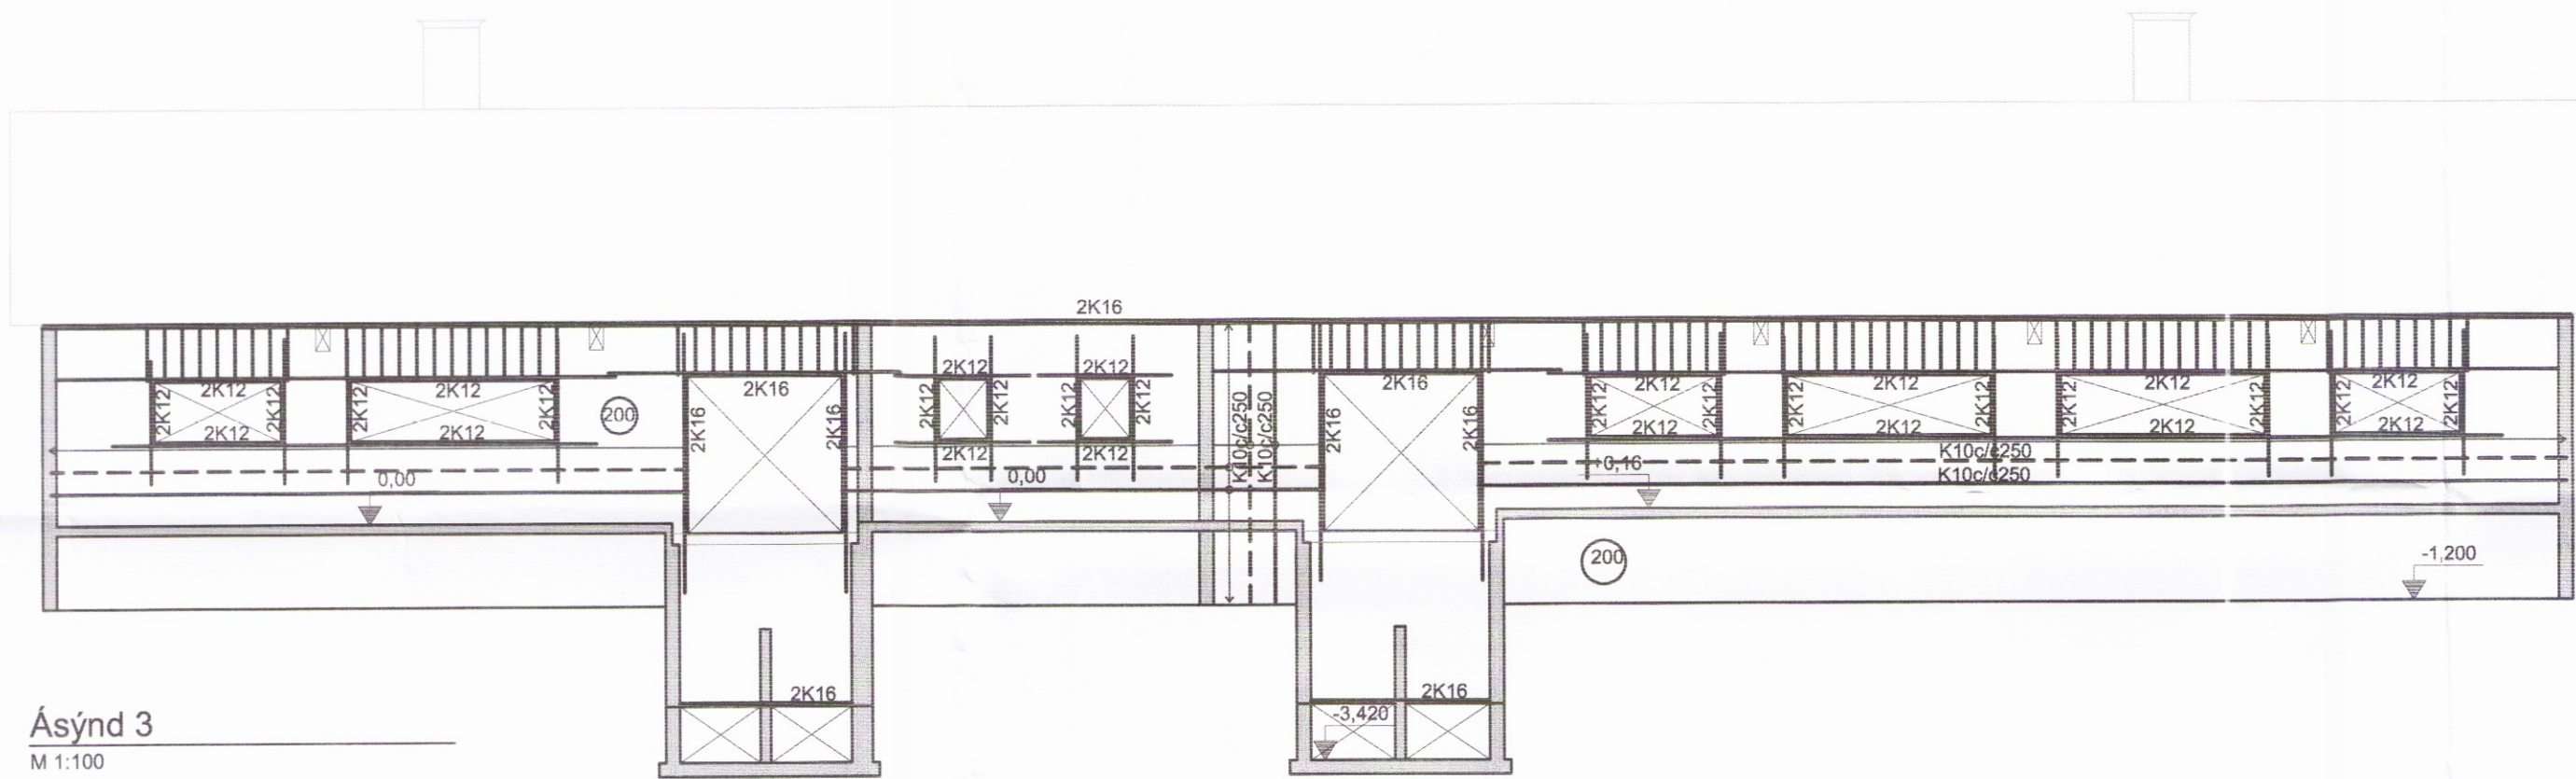


Ásýnd 3
M 1:100

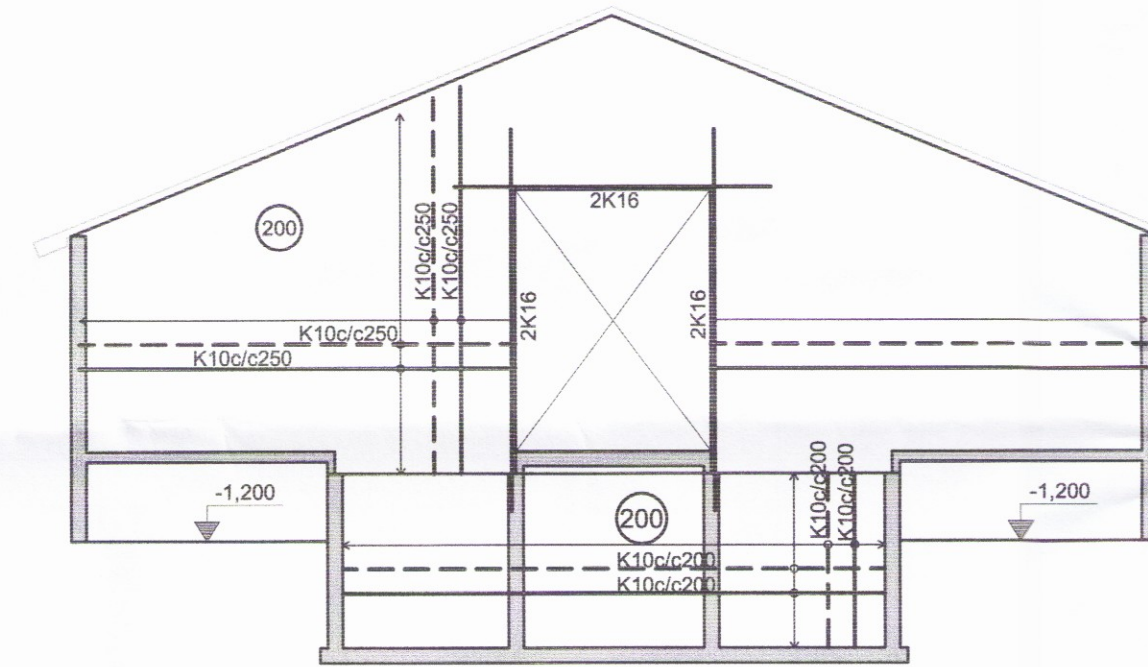


Ásýnd 4
M 1:100


⊗ ATH. Límrésbiti. Sjá teikningar frá Límré Vírnet

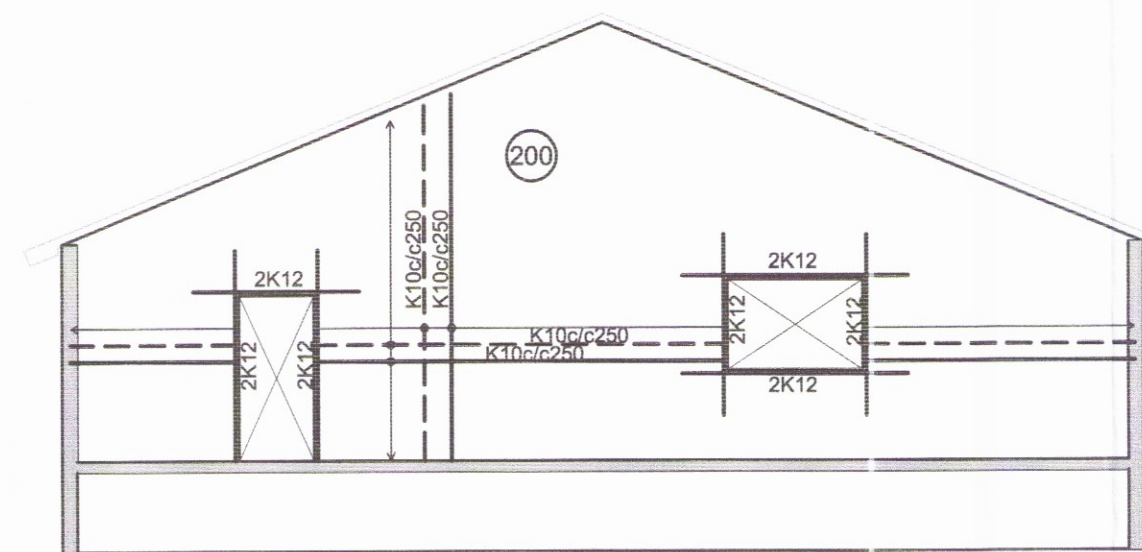

Ásýnd 5
M 1:100

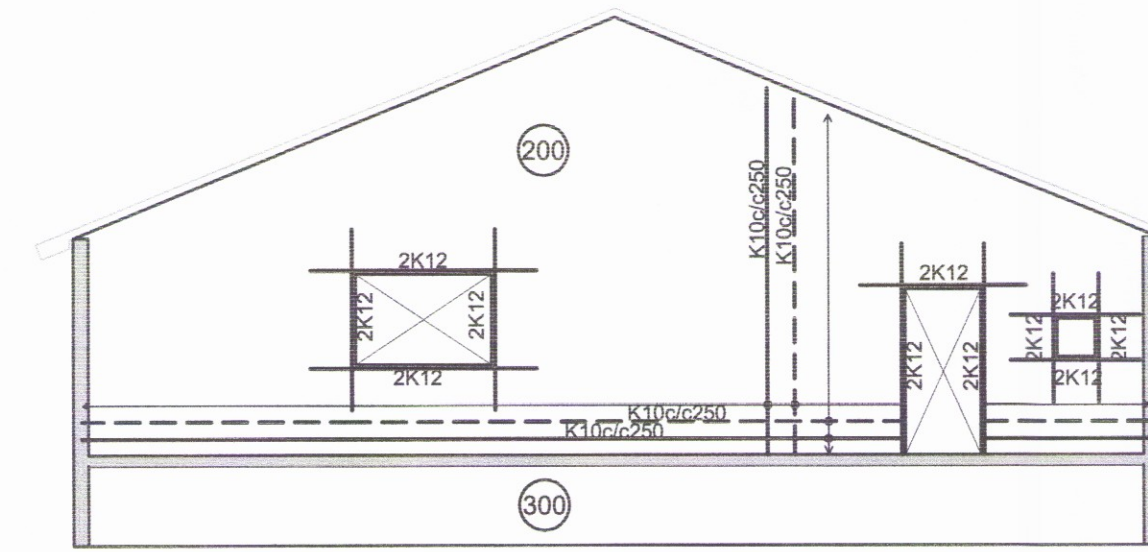

Ásýnd 6
M 1:100

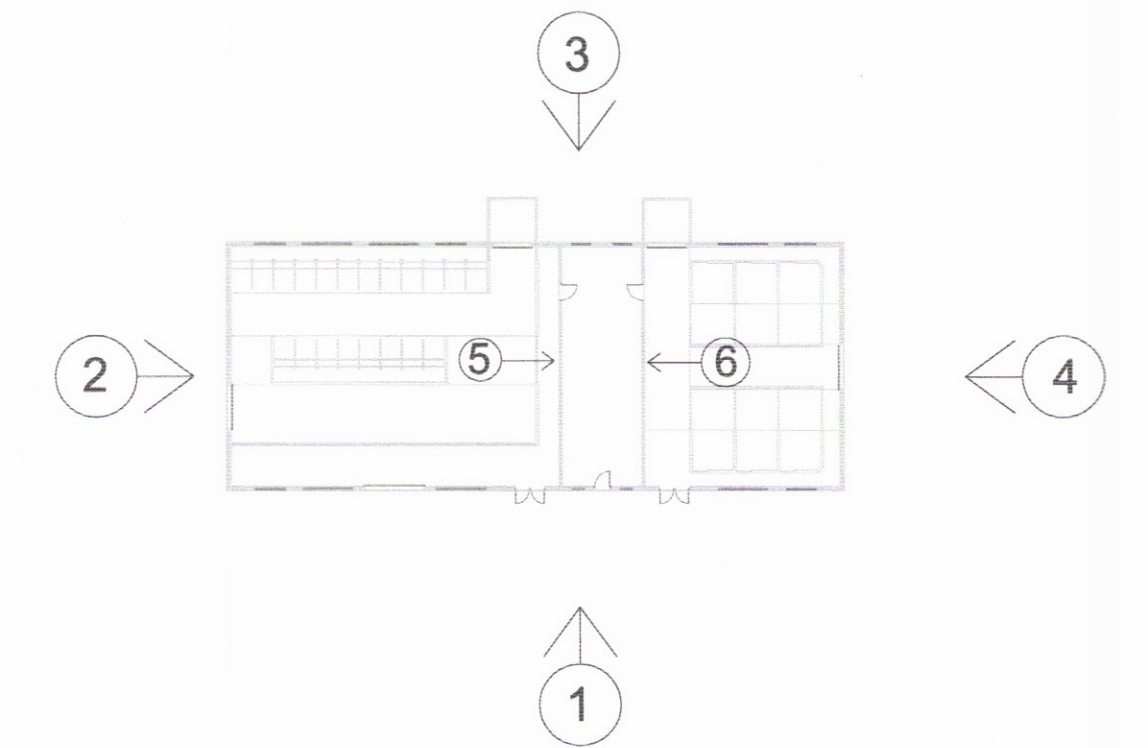

Lýklmynd

EFLA
 VERKFRÆÐISTOFA
 Sími: 412 6000 www.efla.is

Stóra Ármót, Flóahreppi
 801 Selfoss
 Griphús- einangrunarstöð
 Burðarvirki
 Ásýnd útvegja

TEKNI. NÚMÉR	BLADSTÆR	HANNAÐ	ÚJ
6523-001	A1	TEKNI. NÚMÉR	ÚJ
120-06		YFIRFARIÐ	

DAGS	MÆLIKVARÐI	ÚTGÁFA
28.10.2016	1:100	A

SAMÞYKKI: *Árni Páll*
 Kennitala: Guðmundur Hjaltason kt. 070966-5579