




Samþykkt
 13 MAÍ 2008
Ólgi Hjálmarsson
 Byggingarfulltrúi uppsveita Ámessýslu

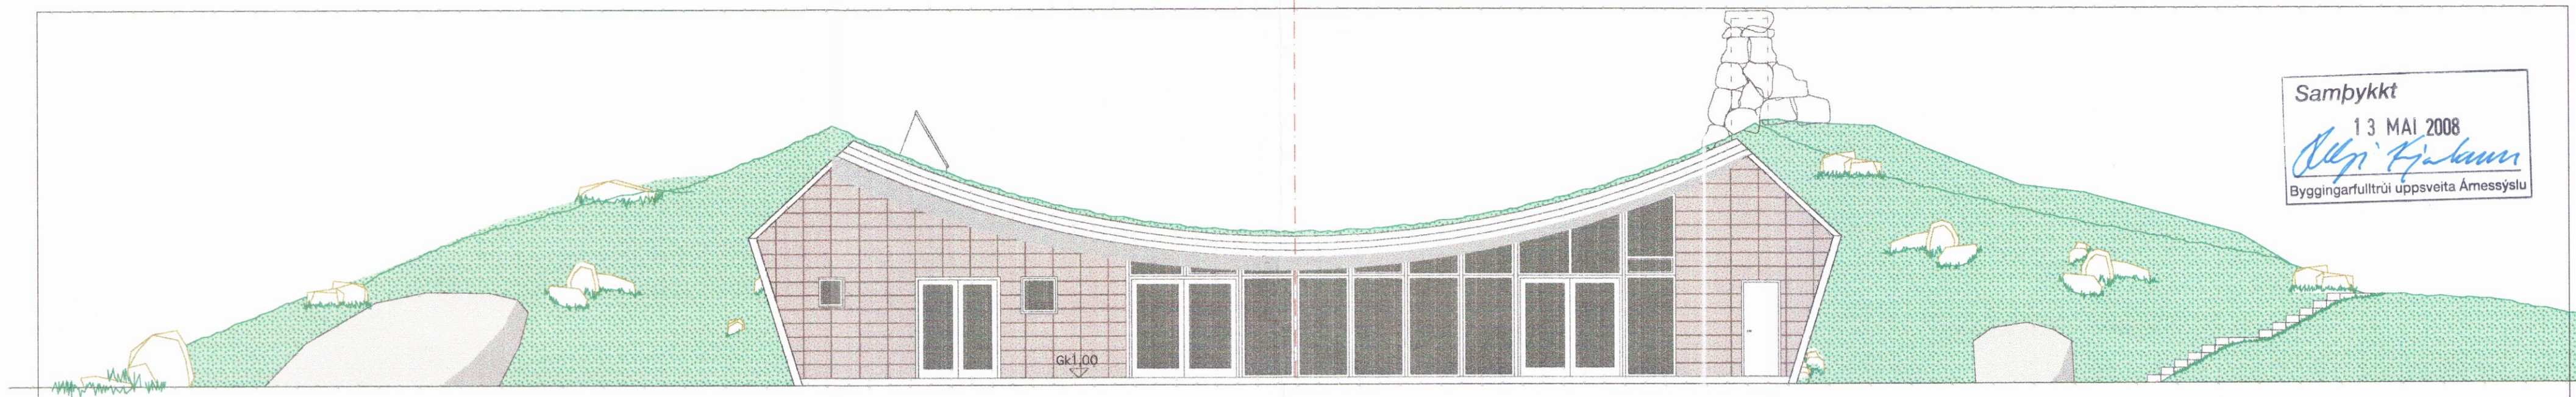

ÚTLIT SUÐUR

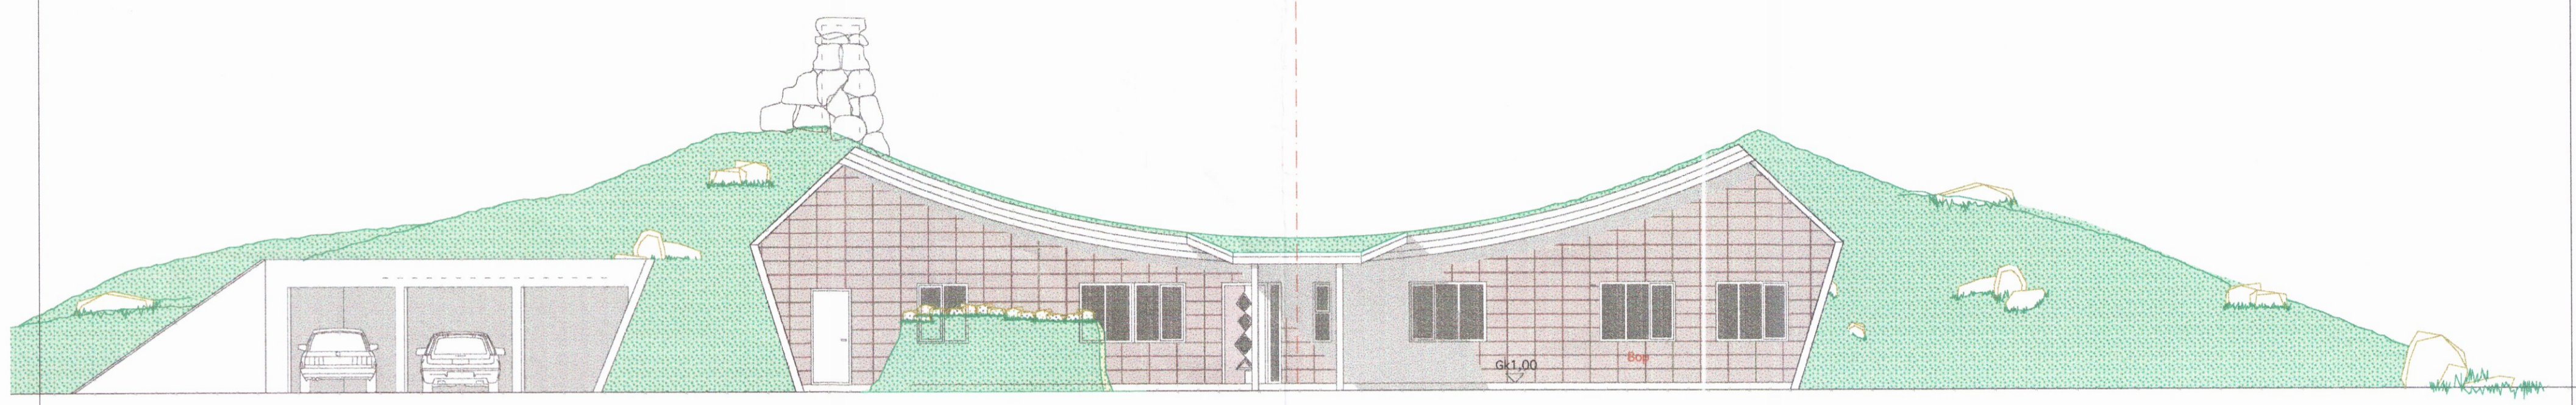

ÚTLIT NORÐUR

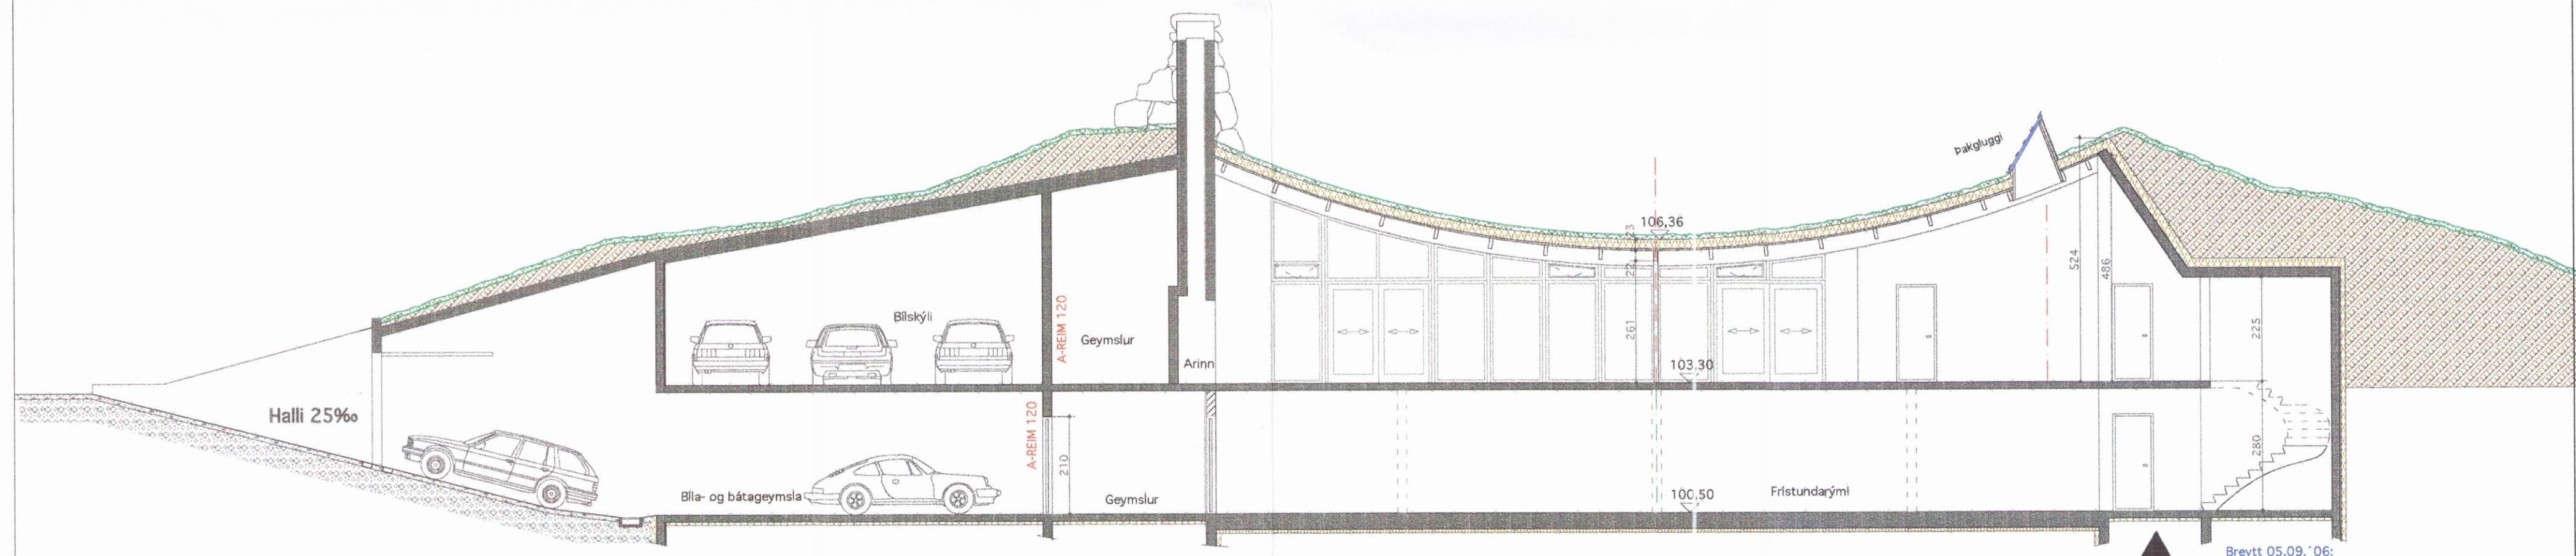

SNEIÐING B-B

Breytt 05.09.'06:
 Húsið var breiðkað um 120 cm

VINNUSTOFA
 KÓPAVOGI



VESTURVÖR 9
 vífillark@simnet.is

VÍFILL MAGNÚSSON ARK. 171238-4639

HALLA HANNESDÓTTIR TT. 220851-7889

Breytt 07.05. 2008:
 1.-Nýtt baðherbergi í austur enda á jarðhæð.
 Flatarmálsaukning: 12,1 m²
 Rúmmálsaukning: 36,3 m³
 2.-Reykhláfur hækkar og breiðkar.
 3.-Nýtt pakskyggni yfir suður hlið hússins

Breytt 21.08.'05:
 Húsið stækkar um 40 m² og nýtt bílskýli undir hólnum austan megin.

Breytt 08.03.'06:
 Kjallari undir öllu húsinu.
 Skábraut liggur að bátaskýli undir bílskýli nu.
 Gólfkóti aðalgólfs er 103,10.

HEITI SKÁLABREKKA I
 EIGN Einar Örn Jónsson
 TEIKN ÚTLIT - SNEIÐING
 Mkv. 1 : 100

DAGS. 27.06.'05
 TEIKN. VM
 SAMP.
 BREYTT. 21.08.'05
 08.03.'06
 05.09.'06
 07.05.'08

04