

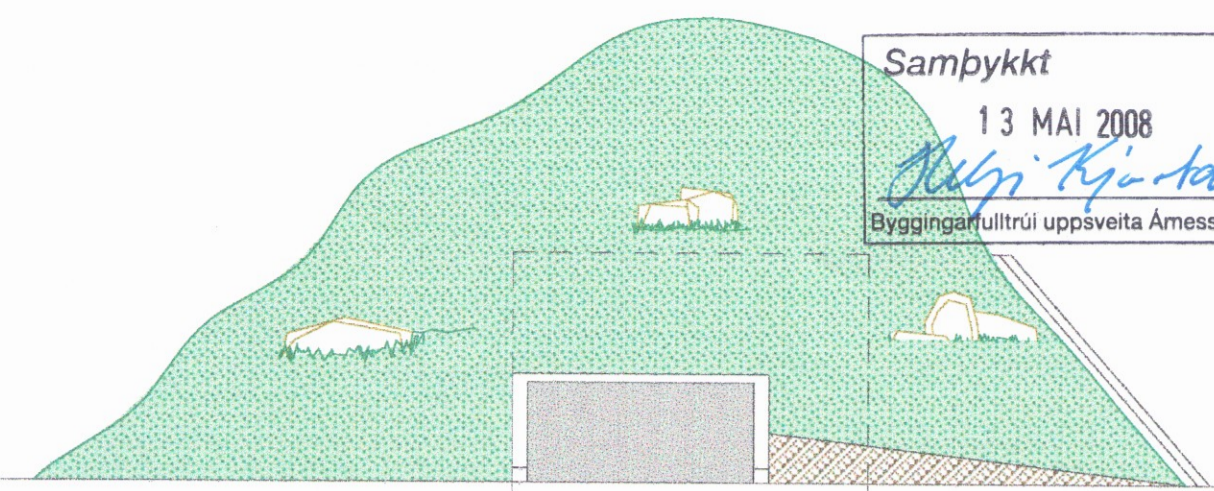



Samþykkt  
13 MAÍ 2008  
*Helgi Kjartan*  
Byggingarfulltrúi uppsveita Amessýslu

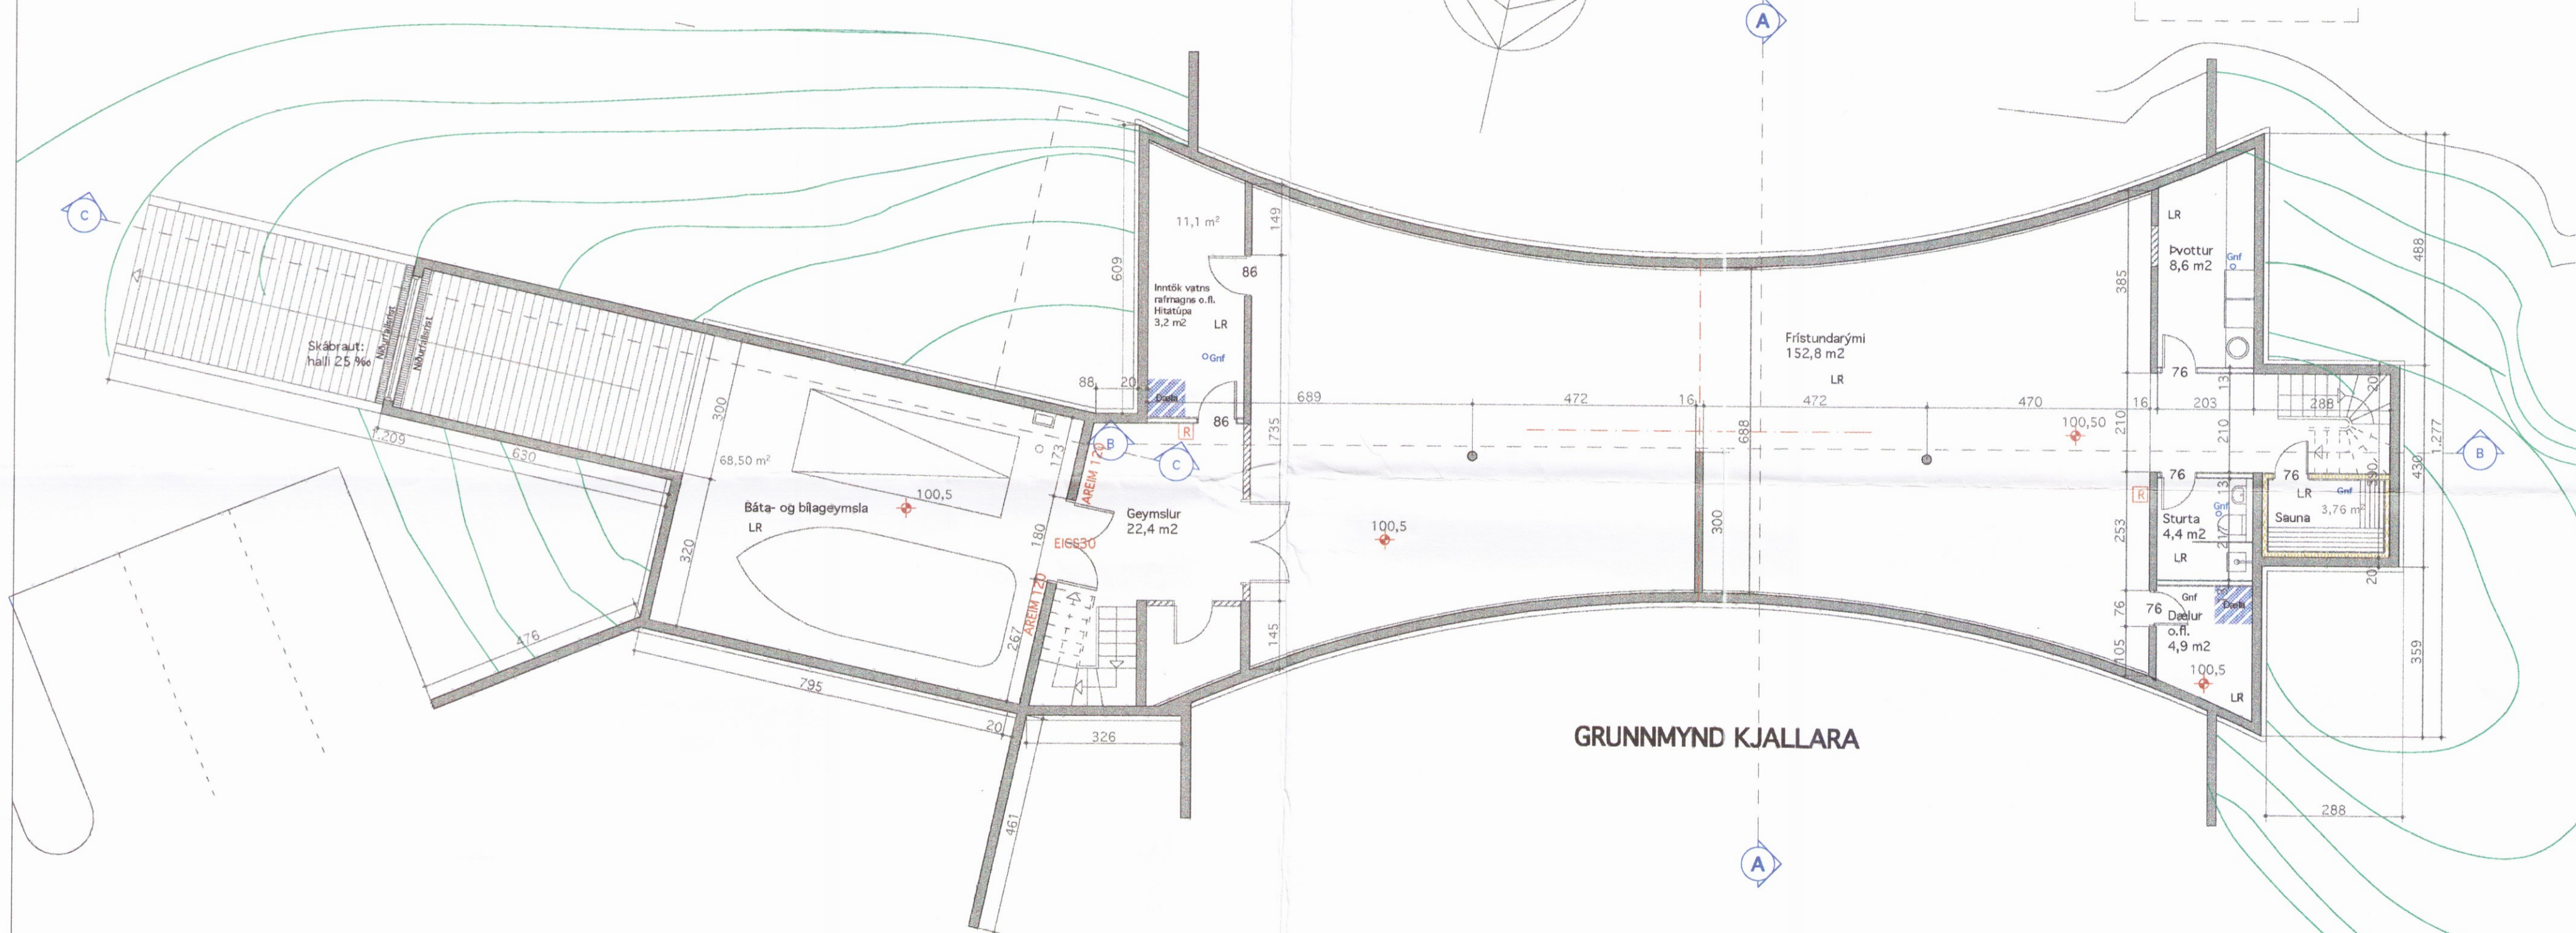

ÚTLIT AUSTUR

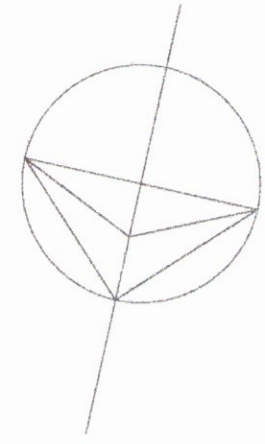

GRUNNMYND KJALLARA

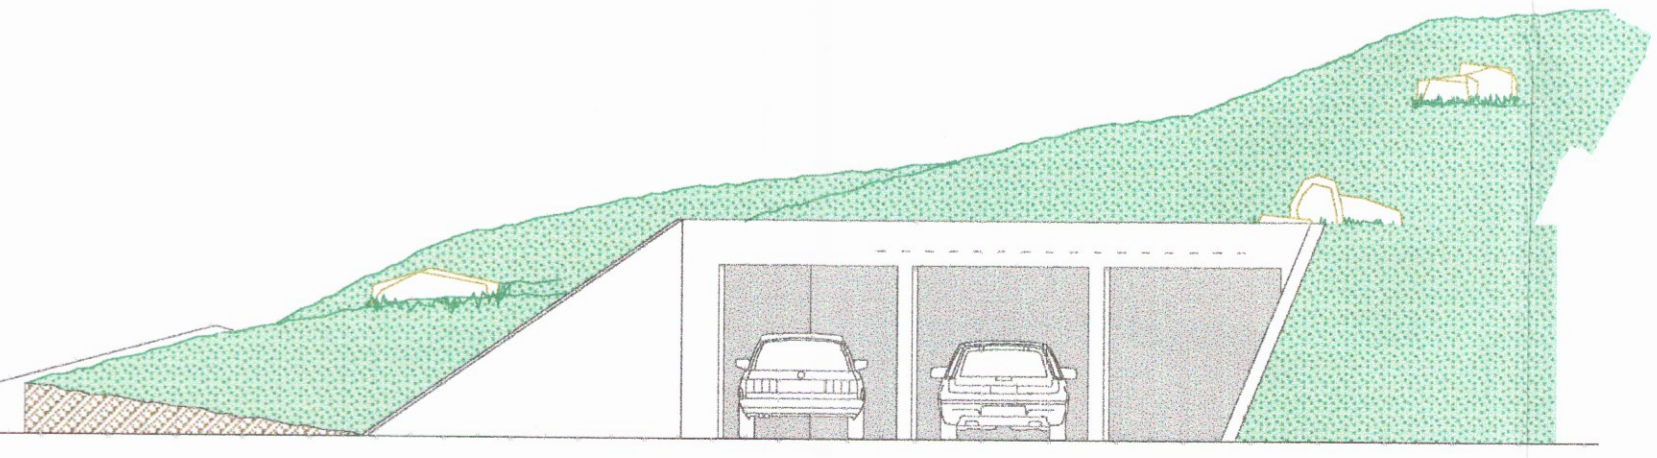

ÚTLIT NORÐUR

Breytt 05.09.'06:  
Húsið var breiknað um 120 cm

Breytt 07.05. 2008:  
1.-Nýtt baðherbergi í austur enda á jarðhæð.  
Flatarmálsaukning: 12,1 m<sup>2</sup>  
Rúmmálsaukning: 36,3 m<sup>3</sup>  
2.-Reykháfur hækkar og breikkar.  
3.-Nýtt þakskyggni yfir suður hlíð hússins

Breytt 08.03.'06:  
Kjallari undir öllu húsinu.  
Skábraut liggur að bátaskýli undir bílskýli u.  
Gólfkóti aðalgólfs er 103,10.

**VINNUSTOFA**  
KÓPAVOGI

**VESTURVÖR 9**  
SÍMI (354) 554 0115 - 844 6960  
vifillark@simnet.is

VÍFILL MAGNÚSSON ARK. 171238-4639 HALLA HANNESDÓTTIR TT. 220851-7889

HEITI SKÁLABREKKA I  
EIGN Einar Örn Jónsson  
TEIKN Grunnmynd kjallara  
Mkv. 1 : 100

DAGS. 08.02.'06  
TEIKN. VM  
SAMP.  
BREYTT. 08.03.'06  
05.09.'06  
07.05.'08

03

*Helgi Kjartan*