




Skipulags- og byggingarfulltrúi Uppsveita bs.
Samþykkt
 16 NOV. 2016
Þórunn Þórunn
 Byggingarfulltrúi

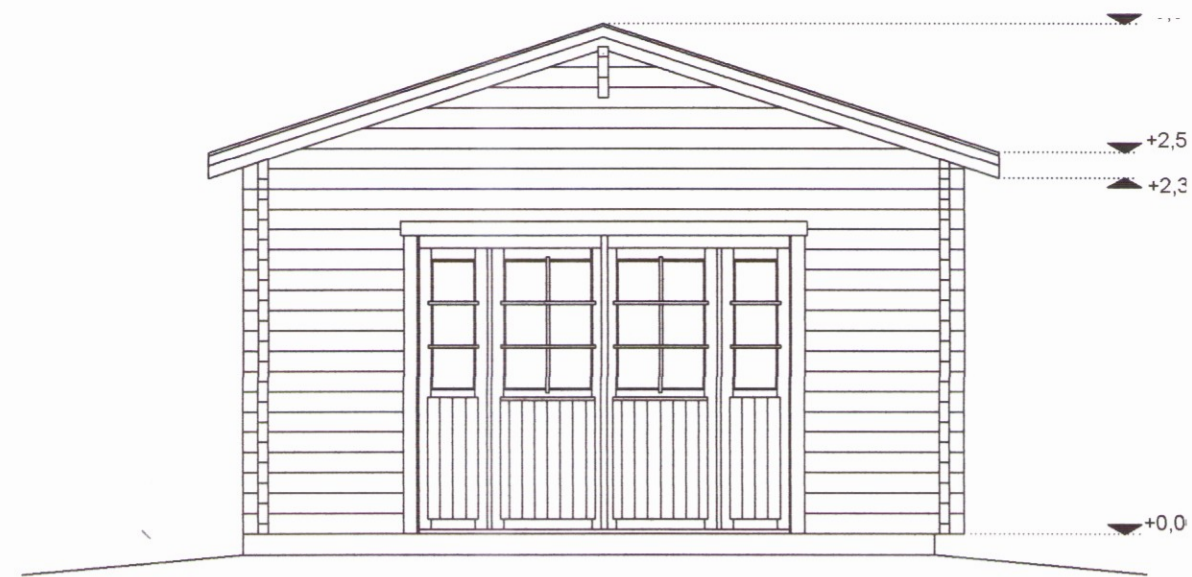


Norðvestur
1:50

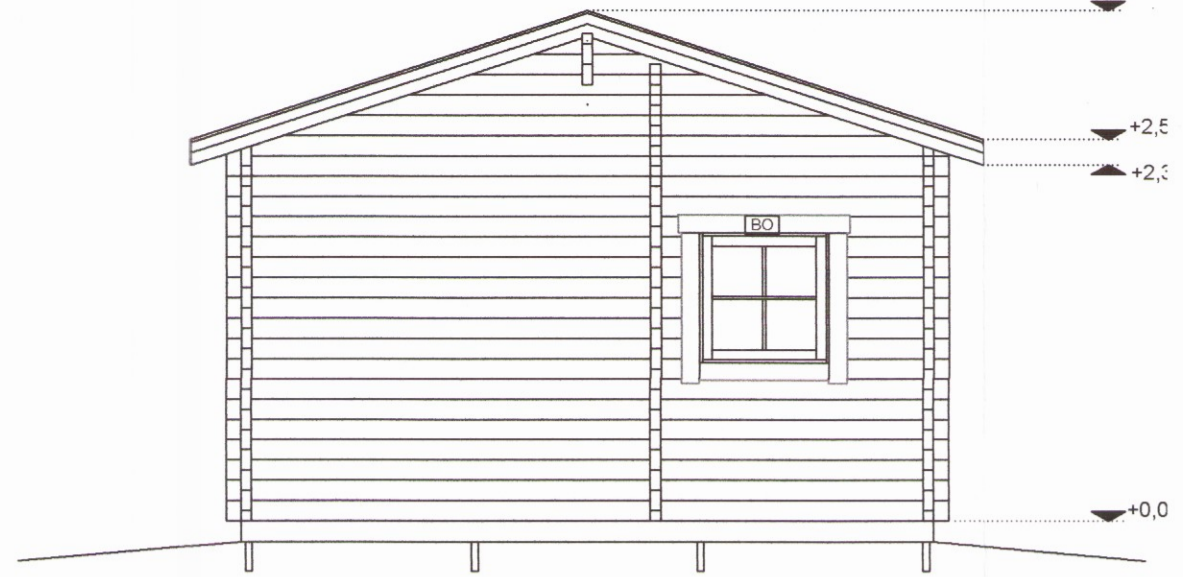


Suðaustur
1:50

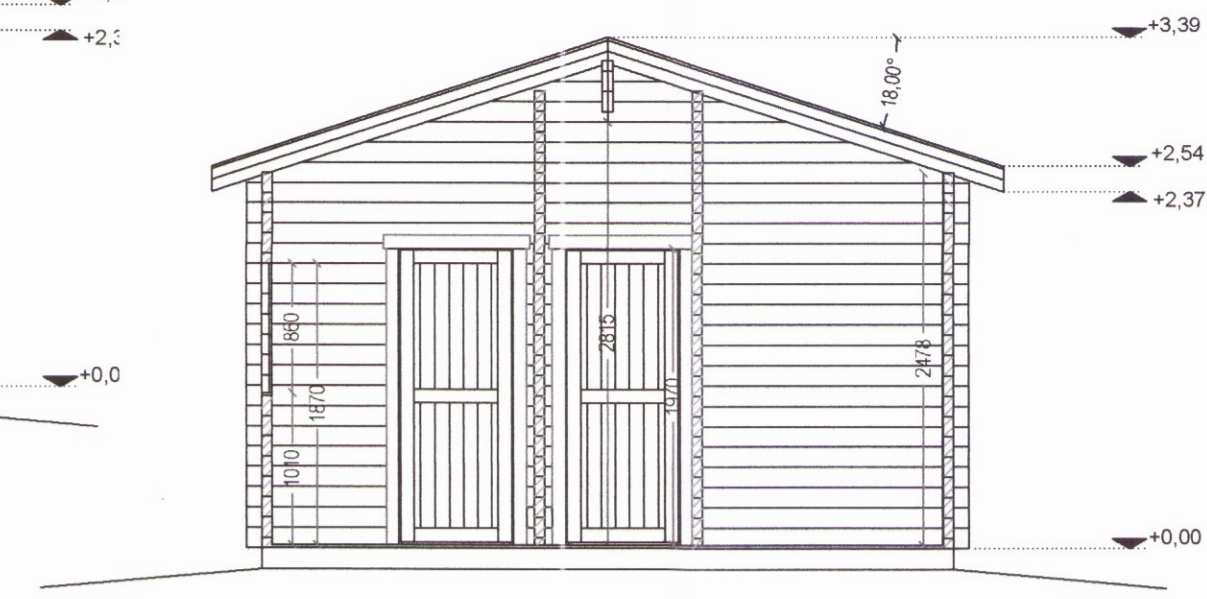


Snið A-A
1:50

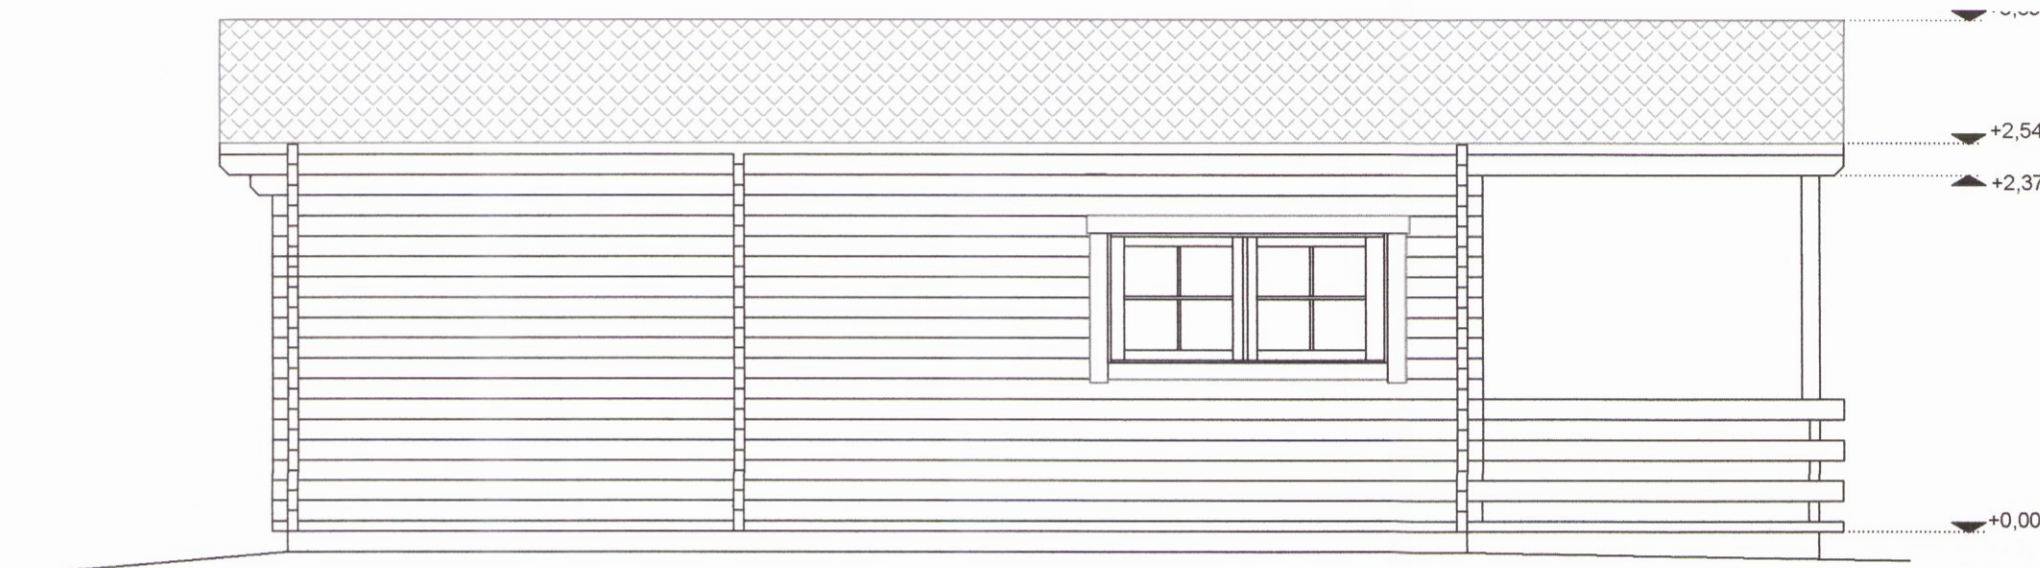





Norðaustur
1:50

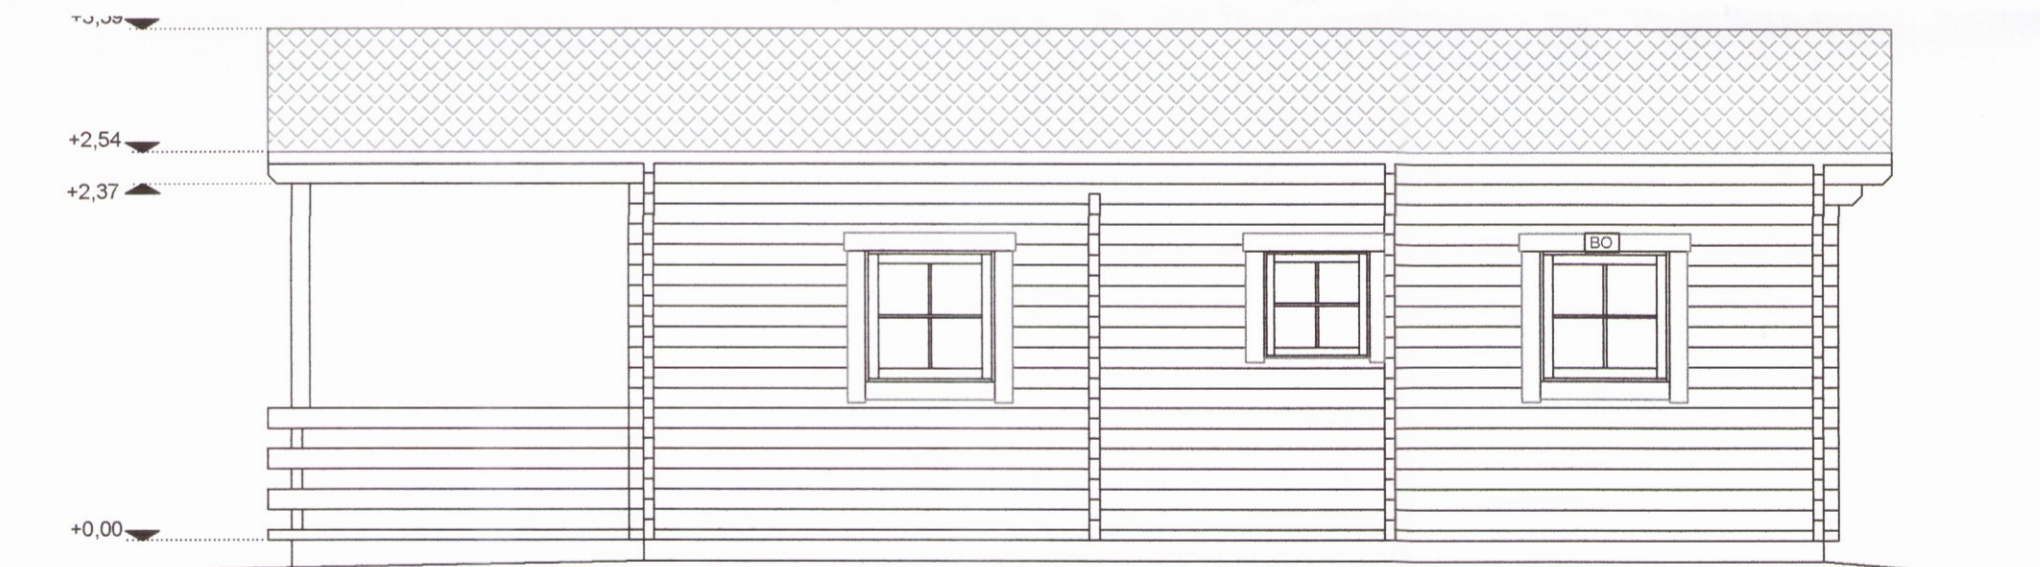

Suðvestur
1:50

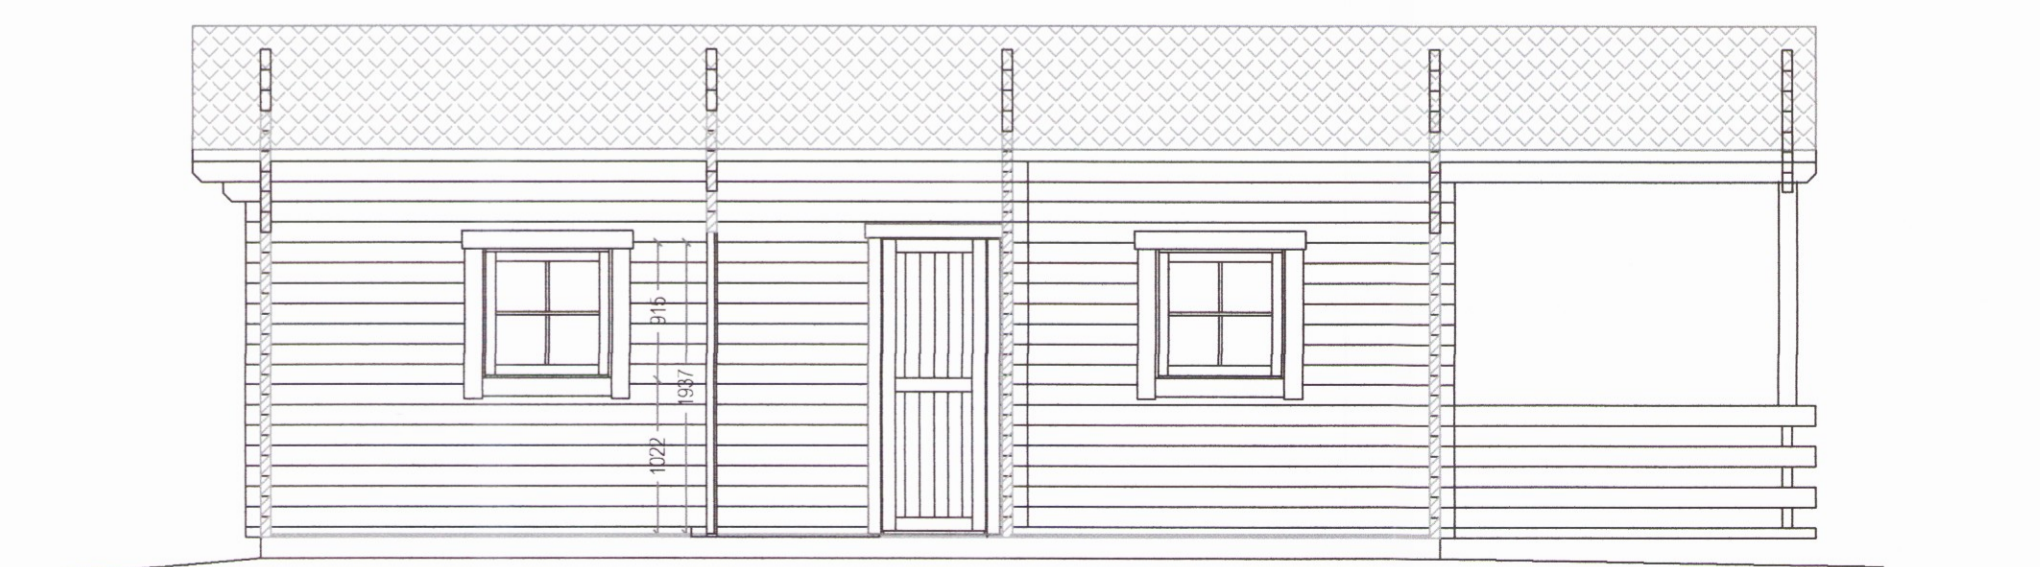


Snið B-B
1:50

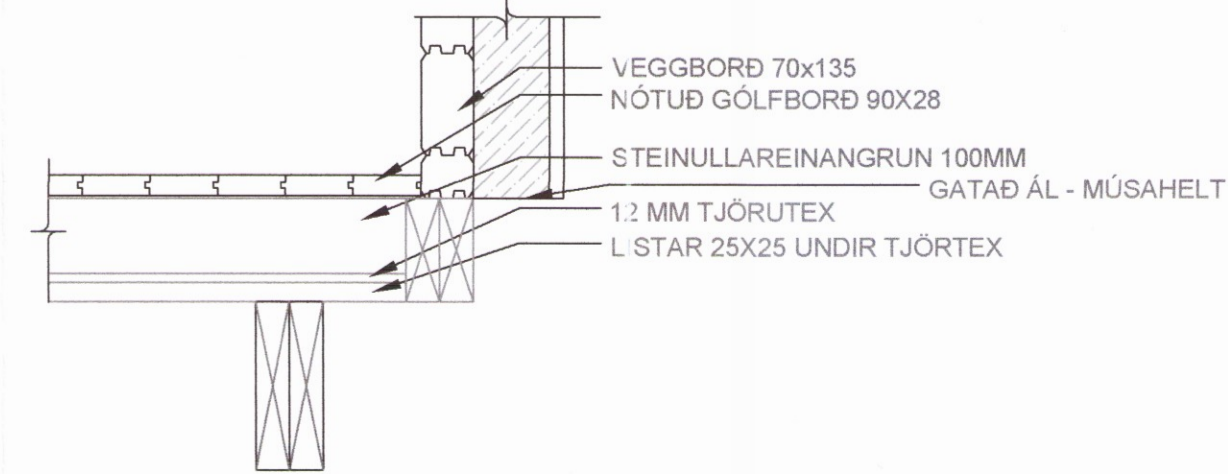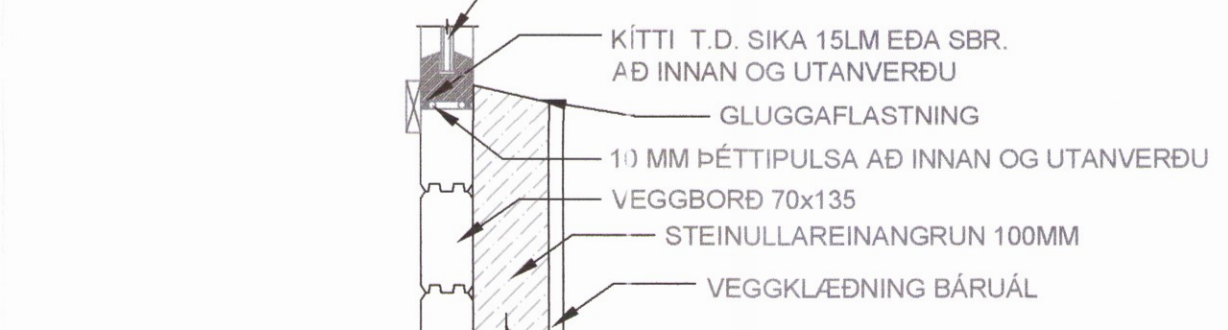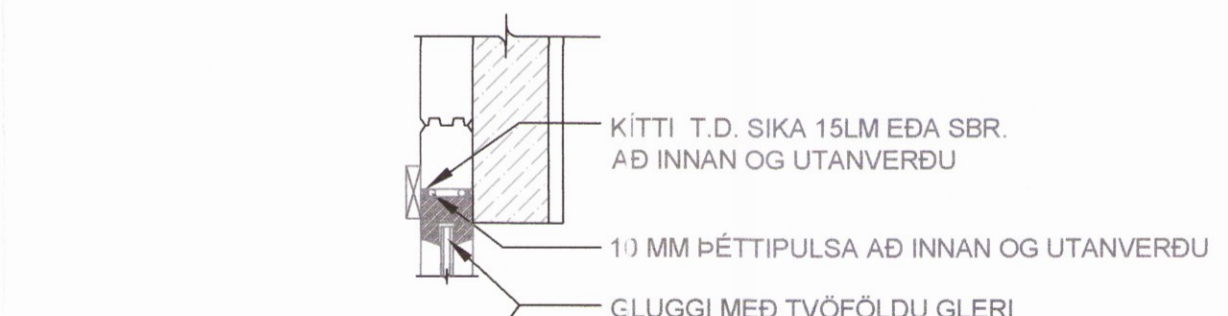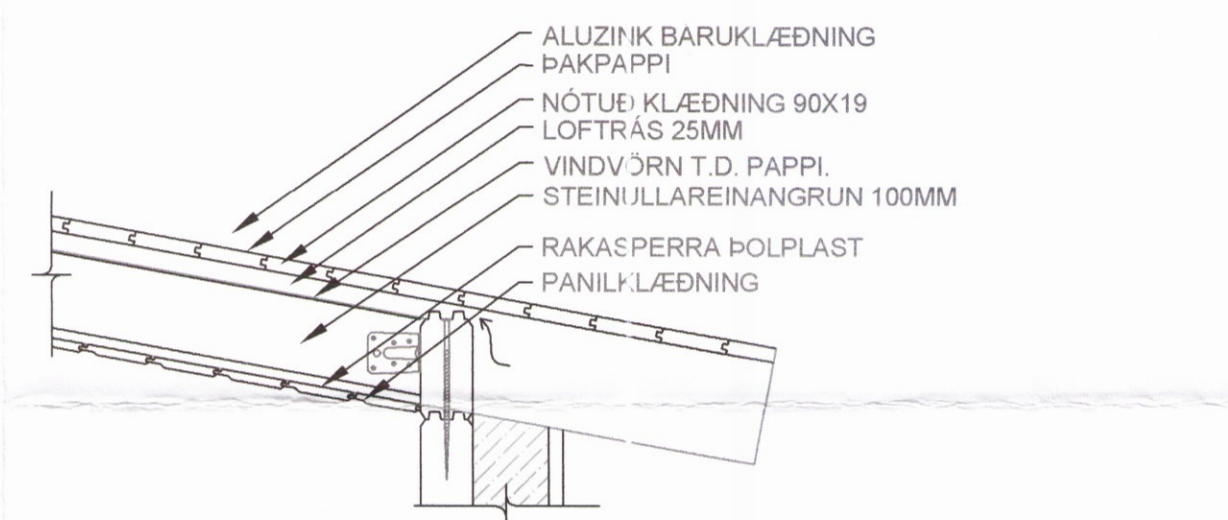

Frágangsdeili - almennt
1:10

Undirskrift hönnunarstjóra:

SKÝRINGAR

-  Slökkvitæki
-  Reykskynjari
-  Gólfniðurfall
-  Björgunarop

5	
4	
3	
2	
Útgáfa:	Dags.

Frístundahús
 Rimi lóð 7 - Skeiða og Gnúpvjerjahreppur
Aðaluppdráttur
 Útlit og snið
 -

Hannað: GSS
 Mkv:
 1:50
 Stærð: A2
 Dags: 6.10.2016

Undirskrift hönnuðar:
Guðni Sigurbjörn Sigurðsson
 Kt. 250582-4479 *Guðni Sigurðsson*

RISS
 VERKFRÆÐISTOFA

Teikning nr:
A101
 Útgáfa nr:
1