


Afstöðumynd 1:500

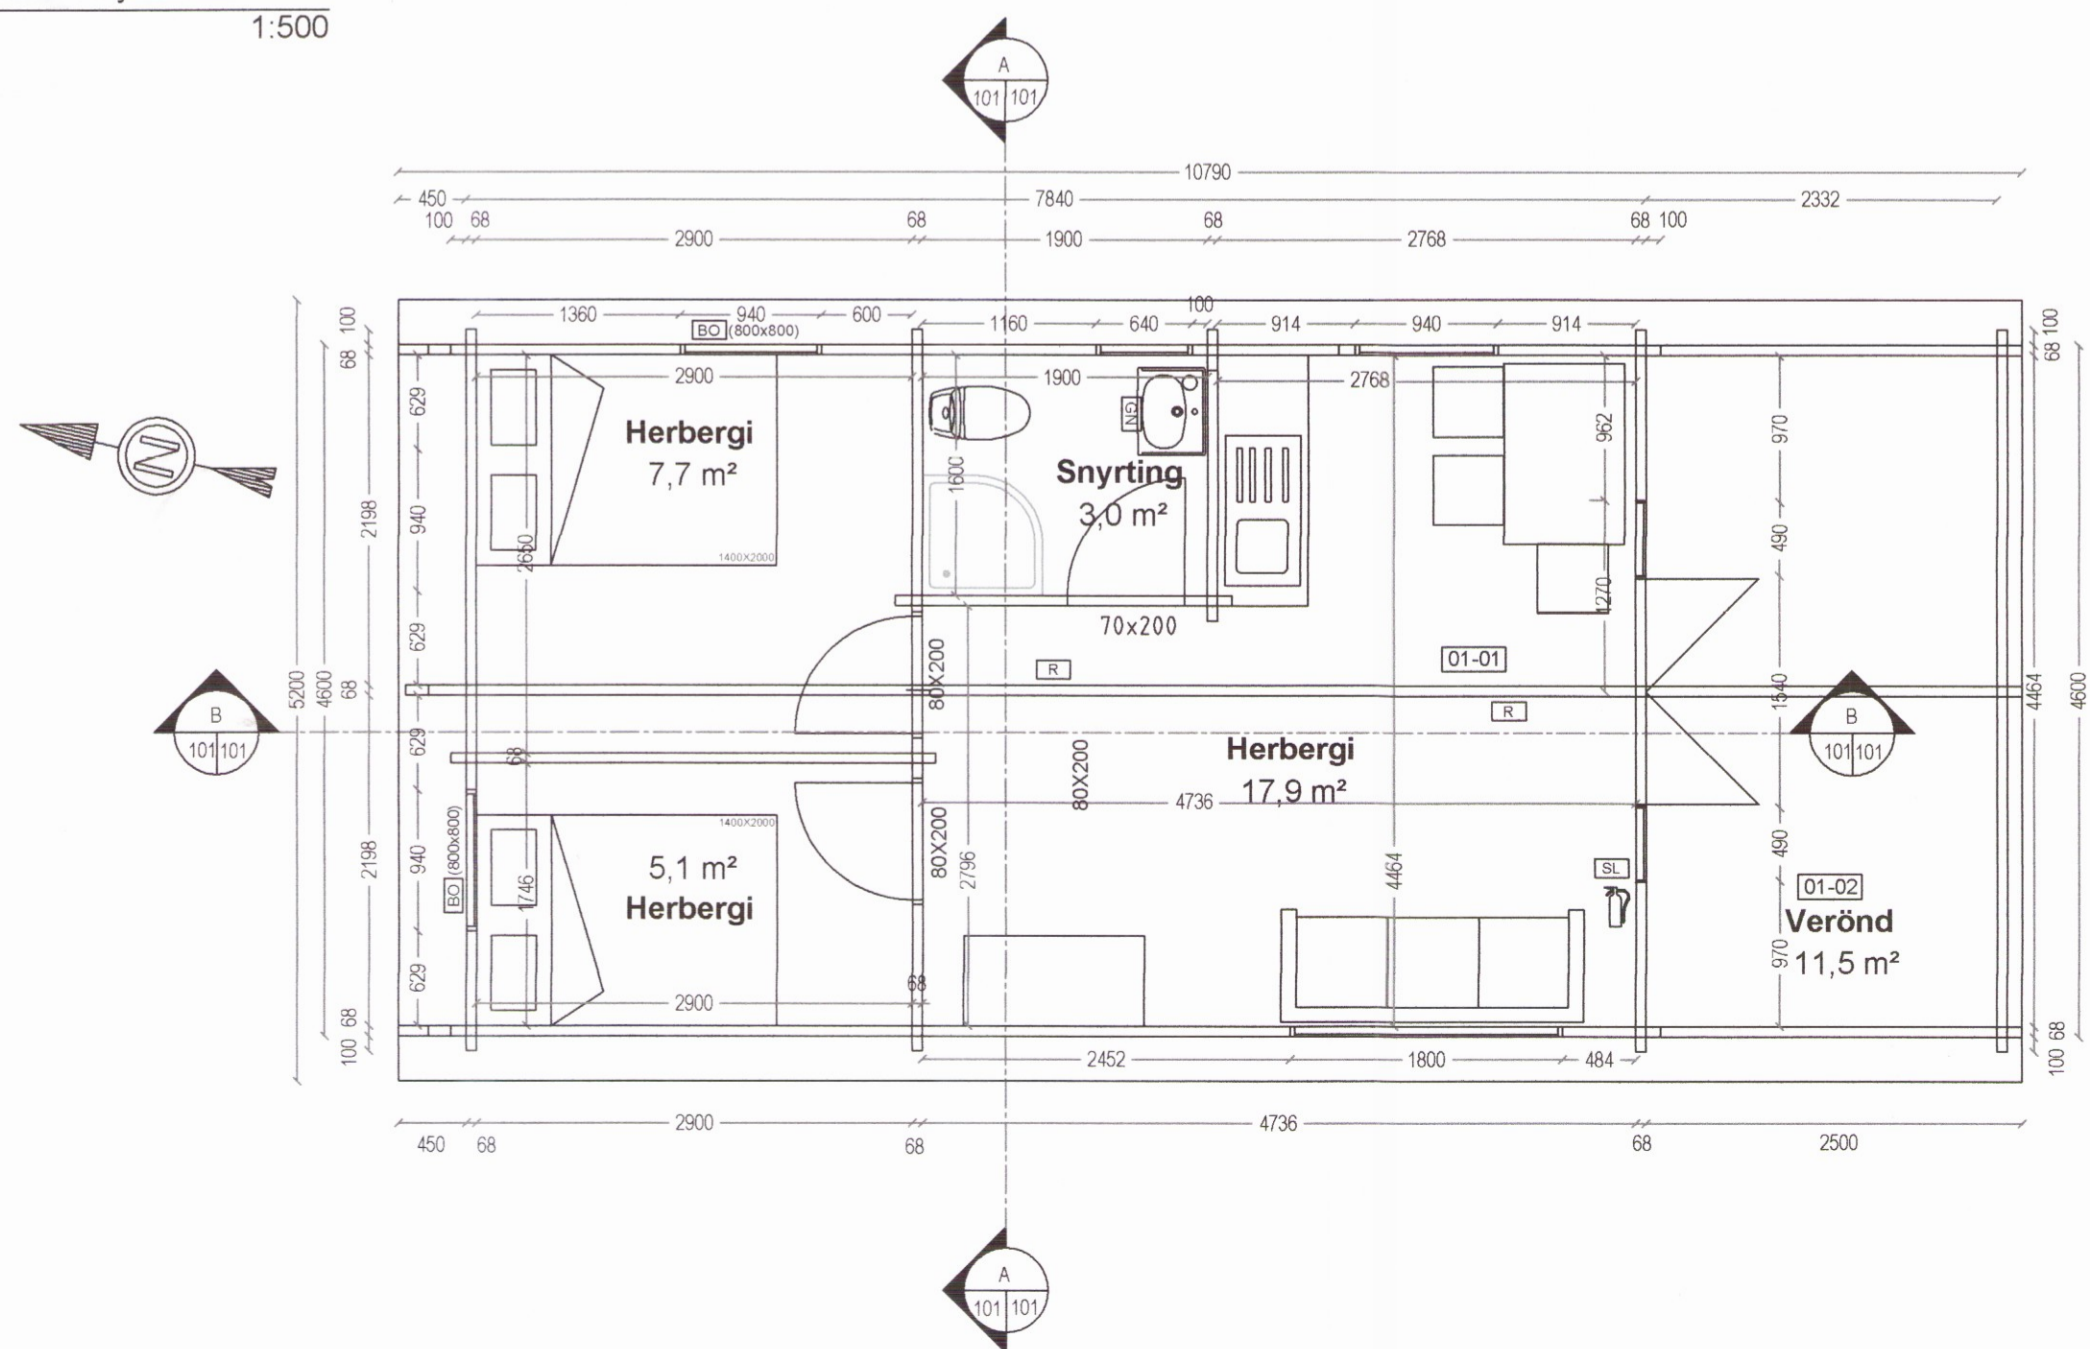

**Byggingarlýsing:**

Um er að ræða 36 m² fristundahús. Hæðarsetning húss skal vera í samráði við byggingarfulltrúa.

Byggingin er á einni hæð samtals 36,1 m² heildarrúmmál byggingarinnar er 115,8 m³.

Landnúmer: 211202  
 Staðgreinir: 8720-1-60010070

Burðarvirki og einangrun:  
 Byggingin er byggð úr 70mm bjálkum og grunduð á steypum þverbitum. Gólf er timburgólf á timburgrind einangruð með 100mm steinullareinangrun. Í þaki eru tréasar heilklæddir með borðaklæðningu, einangrun í þaki er 100 mm steinullareinangrun.

Kólmunartölur W/(m²K):

Þak:	0.29 W/m²K
Útveggur:	1.60 W/m²K
Gluggar:	2.00 W/m²K
Gólf á fyllingu:	0.34 W/m²K

Frágangur og klæðingar:

Loft eru klædd að innan með panelklæðningu. Útveggir eru úr bjálka. Þak er klætt með þakpappa og 0,6mm báru alu-zink þakefni. Allt tréverk skal fúaverjast með viðurkenndu efni.

Útihurðir og gluggar:

Gluggar eru timburgluggar með tvöföllu gleri.

Upphitun:

Byggingin er óupphituð, ef ákveðið verður síðar að byggingin verði upphituð skal hún einangruð og klædd með 100 mm steinullareinangrun í samræmi við frágangseili.

Loftþræsing:

Loftþræsing er náttúruleg.

Brunavarnir:

Byggingin er í notkunarflokki 3.

Reykkyrnari og slökkvitæki skulu vera í húsinu eins og fram kemur á teikningu. Reyklosun verður út um glugga og hurðir í samræmi við byggingarreglugerð.

5	
4	
3	
2	
1	

Útgáfa: \_\_\_\_\_ Dags: \_\_\_\_\_

**Fristundahús**

Rimi lóð 7 - Skeiða og Gnúpvjerahreppur

**Aðaluppdráttur**

Afstöðumynd, byggingarlýsing og skráningat.

-

Undirskrift hönnuðar:

**Guðni Sigurbjörn Sigurðsson**  
 Kt. 250582-4479

**RISS**

VERKFRÆÐISTOFA

Hafnargata 90, 230 Reykjanesbær / 421-3550 / www.riss.is

HÖNNUNUR ÁSKILUR SÉR ALLAN RÉTT Á TEIKNINGUM - FJÓLFOLDUN ER HÁÐ SKRIFLEGU SAMÞYKKT

Hannað: GSS
Mkv: 1:500
Stærð: A2
Dags: 6.10.2016

Teikning nr:  
**A100**

Útgáfa nr:

**1**