

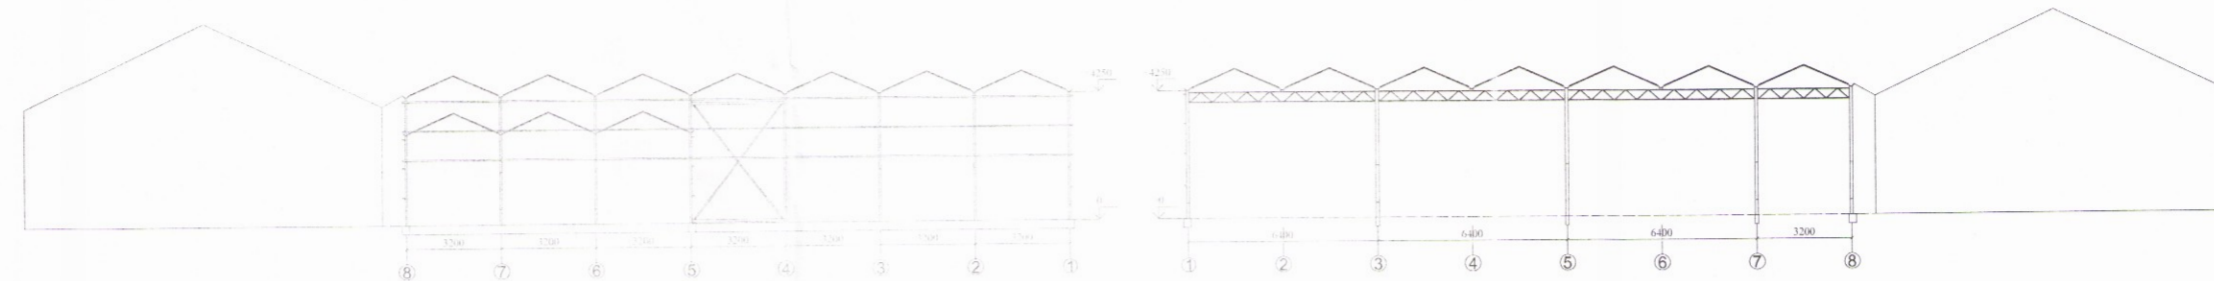



Floorplan

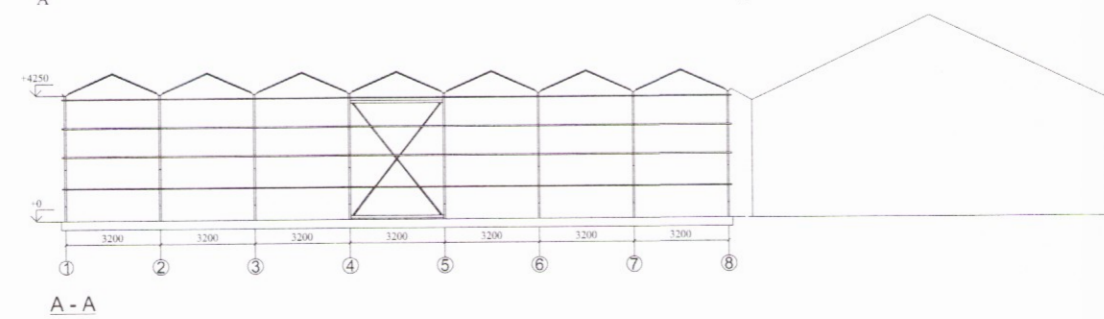


C - C

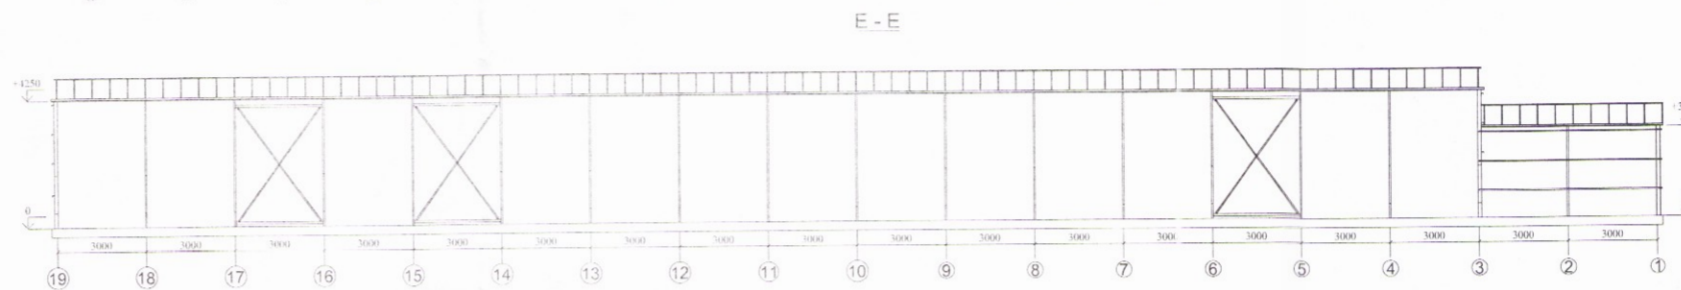


B - B

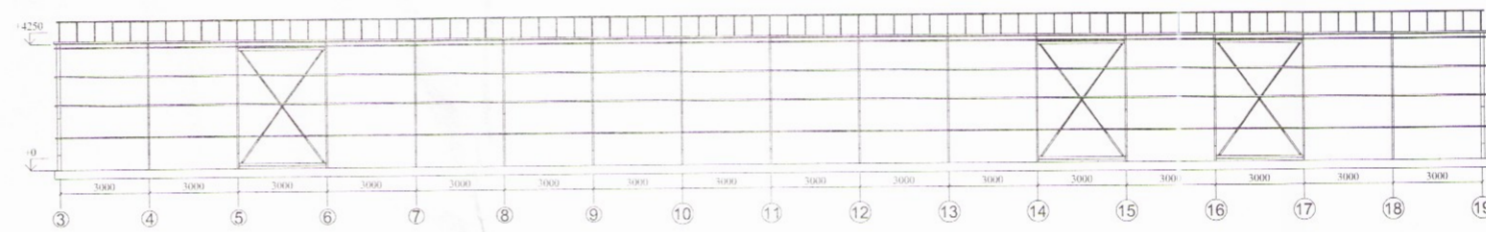

D - D

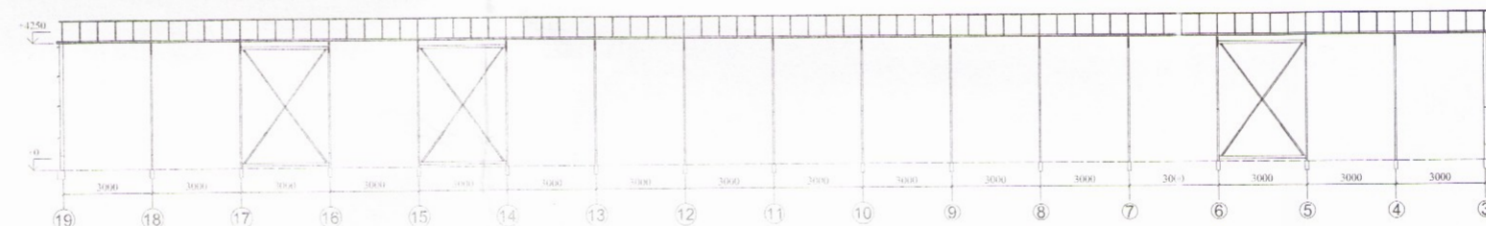

E - F

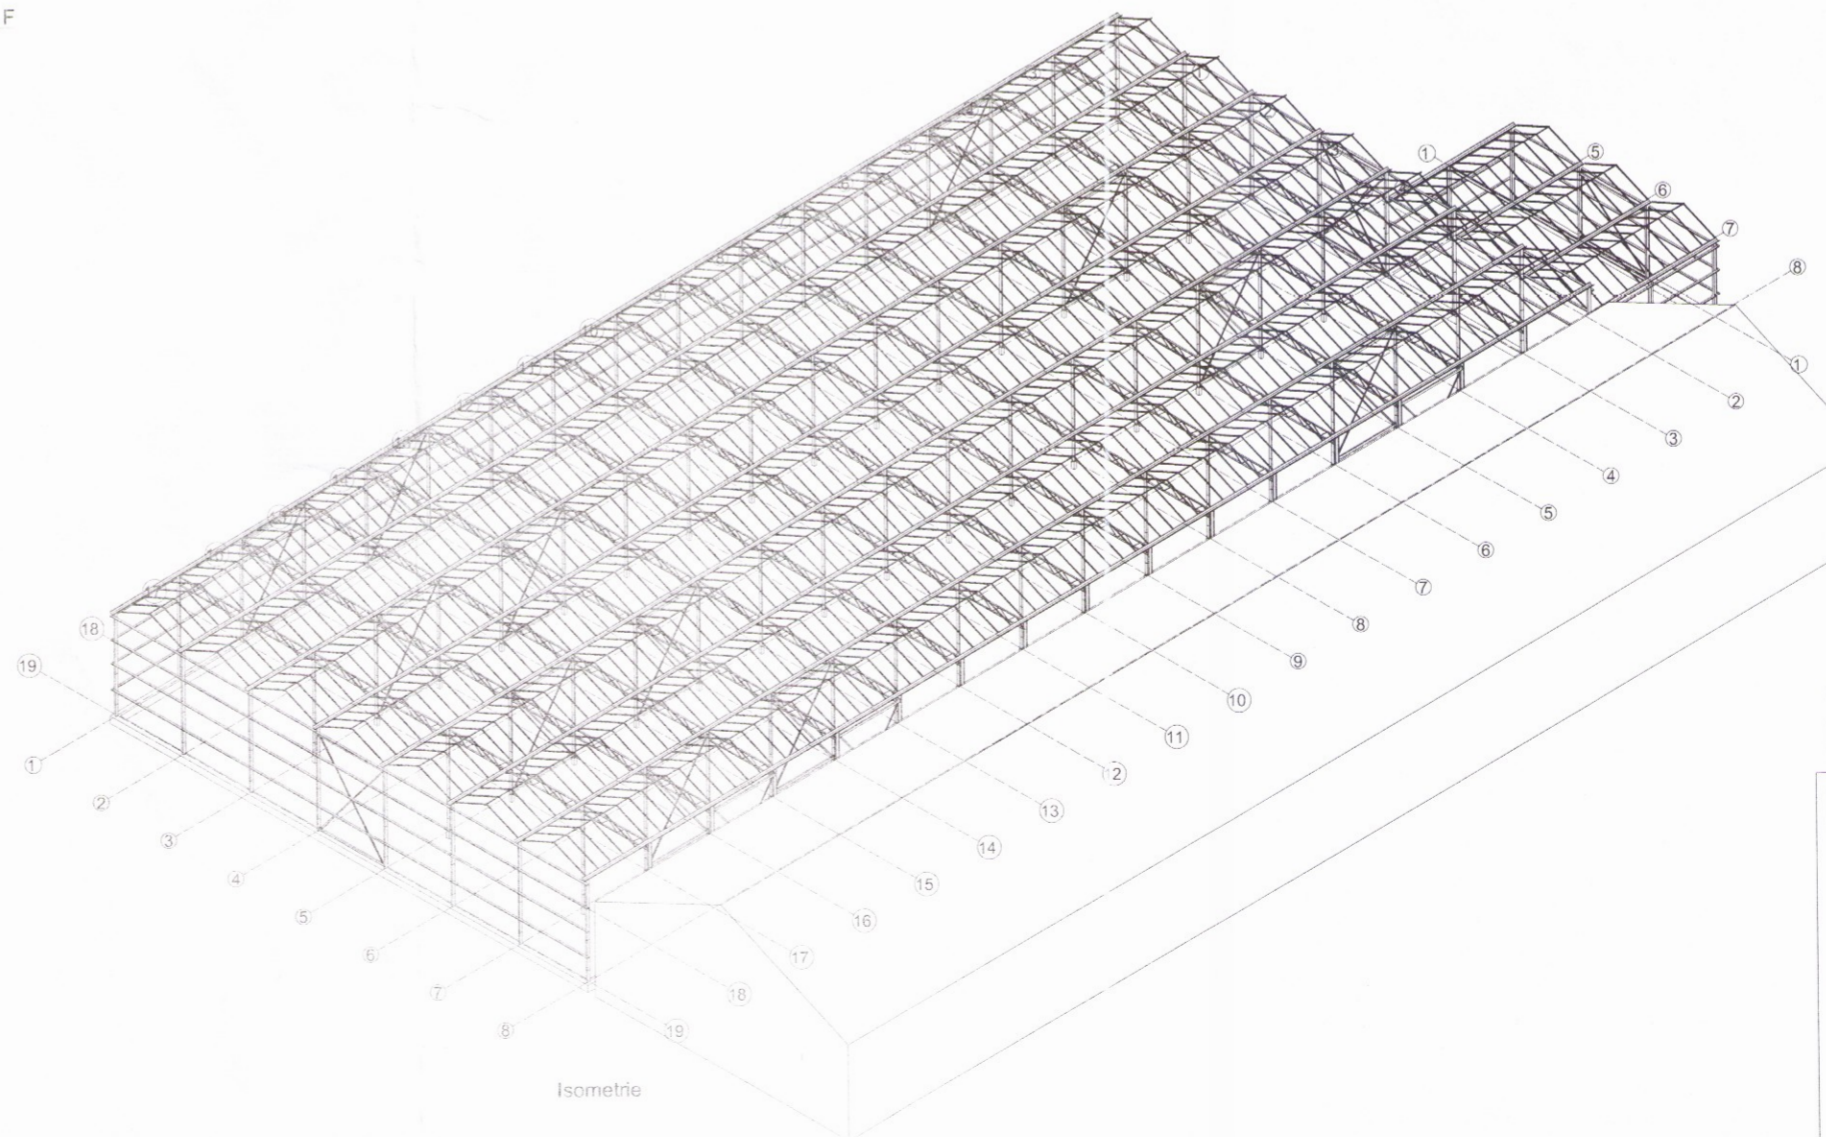

Isometrie

Öll mál eru í millimetrum, nema annað sé tekið fram.

Br: Breyting Dags: Samp:

VERKHETTI: Friðheimar Mats 10. 801 Bláskógabyggð	TEIKNINÚMÉR: 201
VERKHLUTI: Burðarvirki - þakvirki Stálgrind eftir breytingu	ÚTGÁFA: A1
Hönnuður: Björgvin Viglundsson 040546-2009 Sampykkt: <i>B. Larsen</i>	BLAÐSTÆRÐ: A 2
Hönnunarstjóri: Sampykkt:	DAGS: 21.10.16
Bent Larsen Fróðason Byggingafræðingur B.Sc. Sími 844-7659 bsverk@gmail.com	VERKNR: 16-39 MKV:

035