




Skipulags- og byggingarfulltrúi Uppsveita bs.  
**Samþykkt**  
 19 OKT. 2016  
*Samir P.*  
 Byggingarfulltrúi

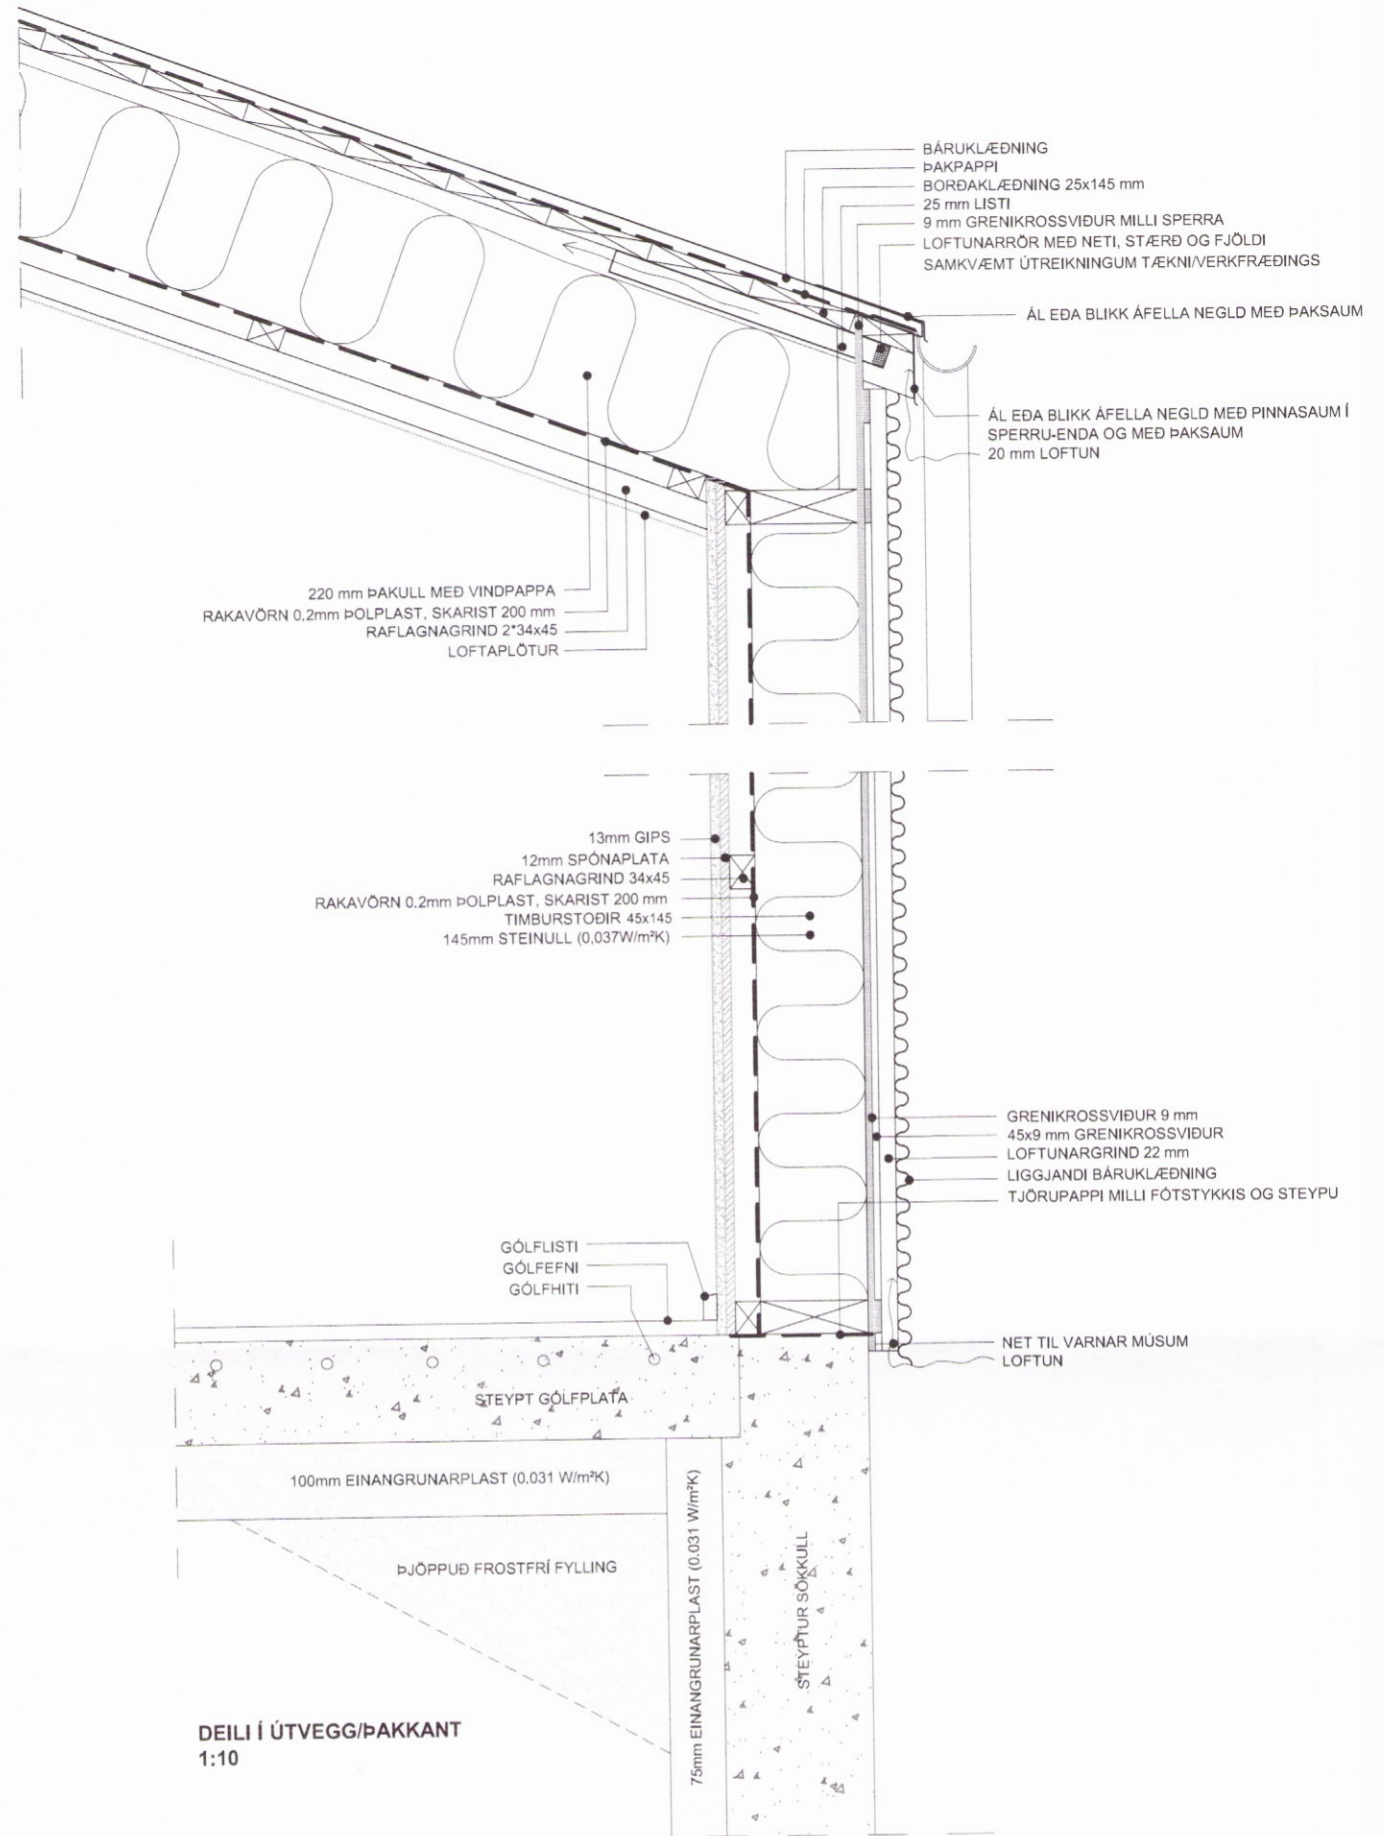


DEILI Í ÚTVEGGI/ÞAKKANT  
1:10

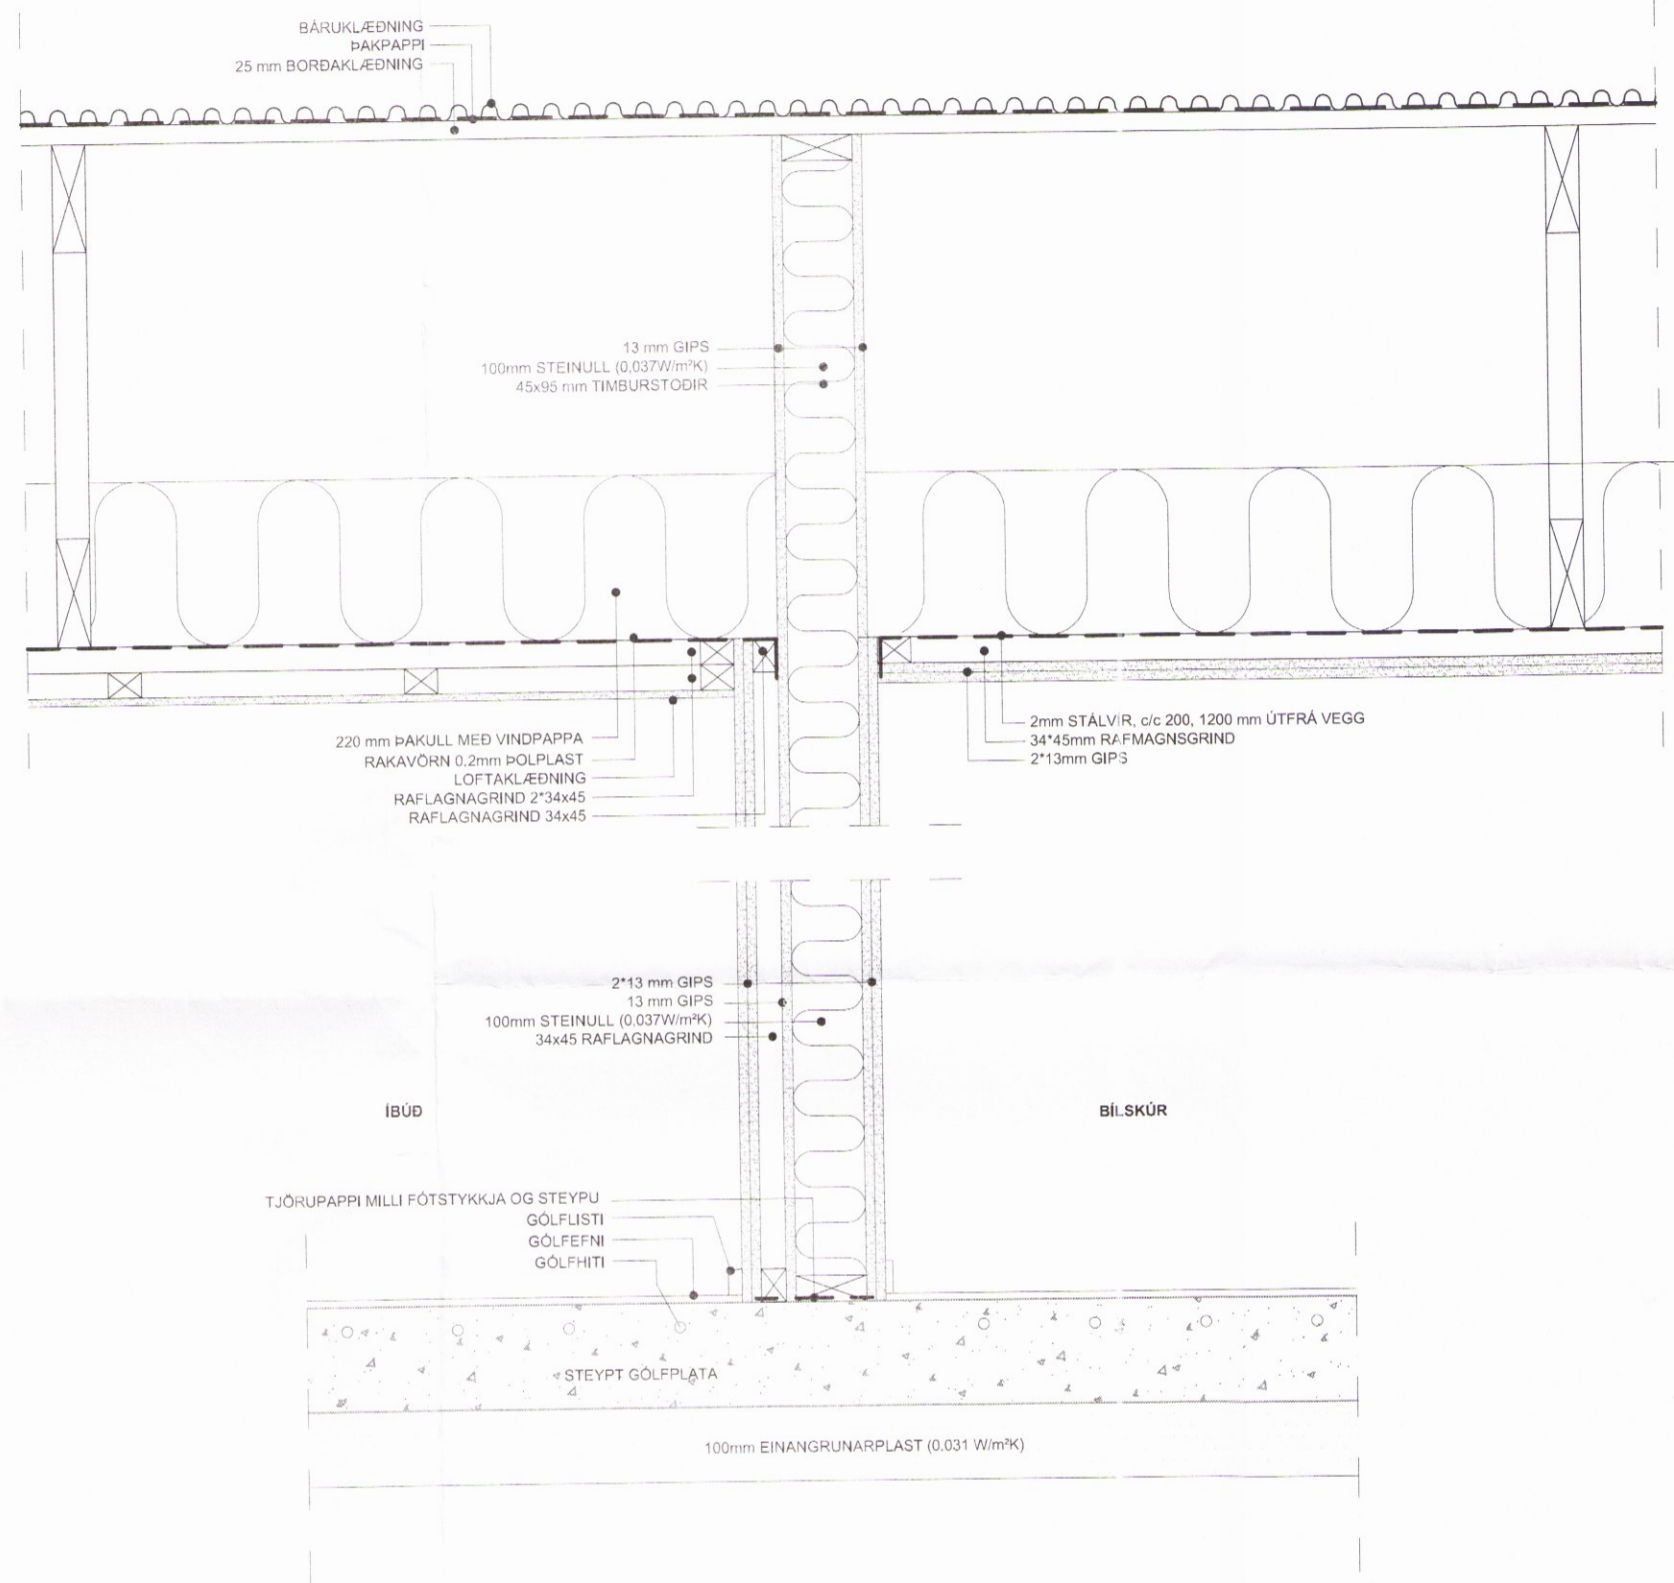

LÖÐRÉTT SNID - EI60 VEGGUR  
1:10

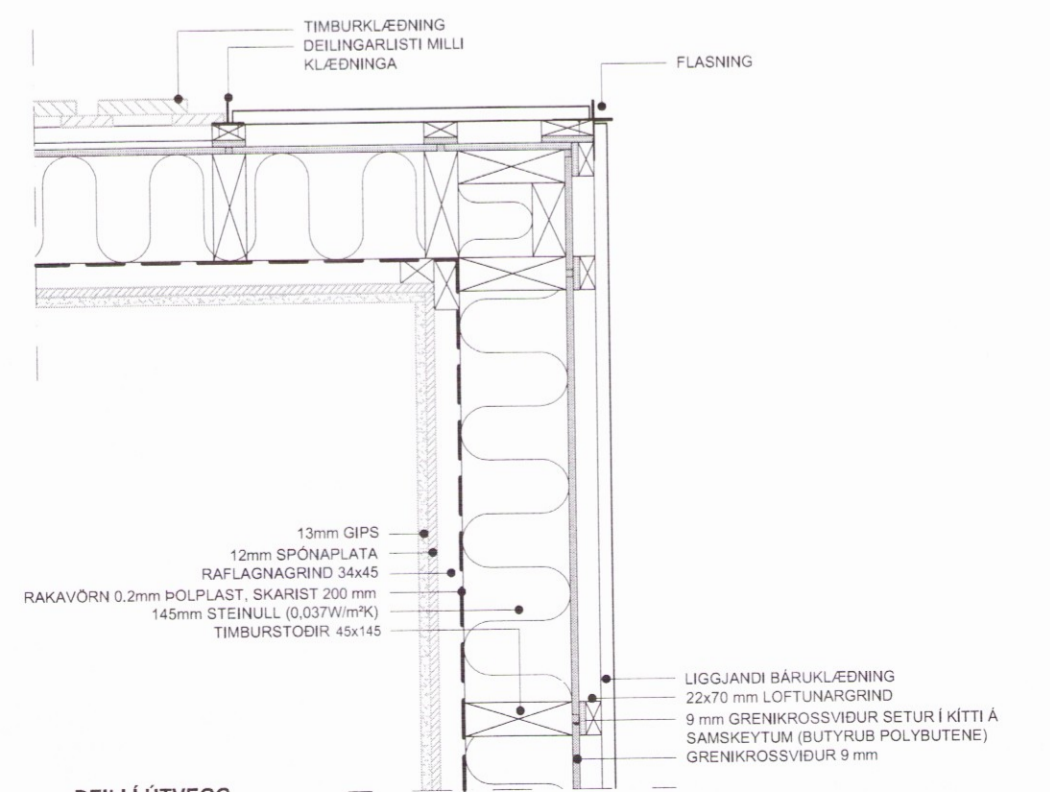

DEILI Í ÚTVEGG  
1:10

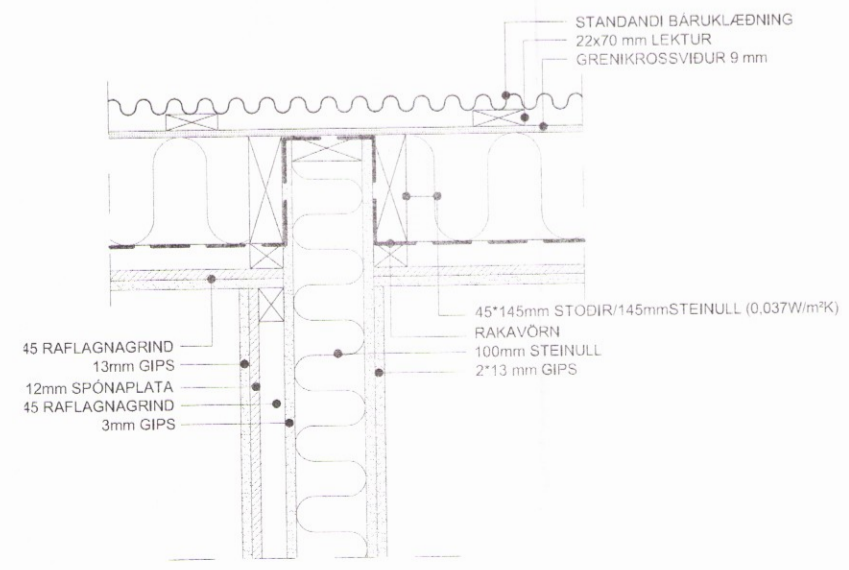

DEILI - EI60 / 44 DB VEGGUR AÐ ÚTVEGG  
1:10

BR.	DAGS.	BREYTING		
<b>BORGARBRAUT GRÍMSNES&amp;GRAFNINGSHR.</b> <b>BORGARBRAUT_20</b> <b>DEILI</b> <b>EINBÝLISHÚS</b>				
Hennað:		Teknað:	Vfirfarið:	Mkv:
ÓTB		ÓTB		1:10
Samþykkt: Ólafur Tage Bjarnason		Kl.: 150482-3489		
Ólafur Tage Bjarnason		150482-3489		
Hönnunarstjóri (ef annar en aðalhönnuður)		Kl.:		
Dags:		Nr:	Bladstærð:	
14.09.16		005.16	A2	
<b>EFFORT</b>		Ólafur Tage Bjarnason		
.....TEIKNISTOFA.....		Byggingafræðingur BSc		
		HAHEIDI 2, 800 SELFOSS, kt. 150482-3489		
		Sími: 697 6946, Veffang: www.elfort.is		

0039