

TRÉVIRKI:

GÆDAFLOKKAR - TIMBURGÆDI
 LÍMTRÉ SKAL VERA L40 SAMKV. EMT ÍST/DS 413.
 BURDARVÍÐIR SKULU VERA K18, K24, K30 SKV. ÍST/DS 413.
 EFTIR ÞVI HVAD TILGREINT ER Á VINNUTEIKNINGU.
 KROSSVÍÐUR SKAL VERA MINNST 5 LAGA
 GRENKIKROSSVÍÐUR (WBP).
 RAKASTIG Í TIMBRI VIÐ UPPSETNINGU SKAL. EKKI VERA
 HÆRRA EN 15%.

KRAFTSPERRUR:

LASKAR:
 KROSSVÍÐUR 15 mm KOMBI. STÆRD GEFIN Í HxB Í mm.
 ÁLIMDUR BEGGA MEGIN.
 SAUMUR 28/65 NEMA ANNAD SÉ TEKID FRAM.

FESTINGAR:

F1*: FESTING EINGA VIÐ GÓLF
 ALMENNT F11 Á ÖLLUM VEGGEININGUM VIÐ SÖKKUL,
 NEMA AD ANNAD SÉ TEKID FRAM.
 F2*: SPERRUFESTINGAR
 ALMENNT F24 Á ÖLLUM SPERRUM VIÐ VEGG,
 NEMA AD ANNAD SÉ TEKID FRAM.

F0: FESTING Á HORNEININGUM VIÐ GÓLF. VINKILL F0
 MED 5 STK. KS 40/40 Í STOD OG M12x185 MÚRBOLTA Í
 STEIN.

F11-: EINS OG F11 (SJÁ TEIKNINGU NR. 221) NEMA ÁN
 VINKILS.

F24-: EINS OG F24 (SJÁ TEIKNINGU NR. 221) NEMA ÁN
 ANKERIS.

F25: BMF 51x135 BITASKÓR, NEGLING 2X5+2X10 KS 40/40
 SJÁ TEIKNINGU 218





F26: BMF 51x135 BITASKÓR, 4 STK. M10 BOLTAR Í
 KROSSVÍÐARSPERRU
 2x5 STK KS 40/40 Í KRAFTSPERRU
 SJÁ TEIKNINGU 214 OG 215.

ALMENNT MÁ SJÁ FESTINGAR Á TEIKNINGU NR. 221
 NEMA AD ANNAD SÉ TILGREINT.

FESTIJÁRN, NAGLAR, BOLTAR OG SKRÚFUR:
 STÁLGÆDI Í TIMBURFESTINGUM SKULU VERA A.M.K.
 ST37-2 SKV. DIN 17100.
 ALLAR FESTINGAR SKULU VERA HEITGALVANISERAÐAR
 EÐA RYÐFRÍAR.
 ÖLL FESTIJÁRN, BOLTAR, SKRÚFUR OG NAGLAR Í
 GAGNVARID TIMBUR SKULU VERA HEITGALVANISERUD
 EÐA RYÐFRÍ. EKKI MÁ NOTA SAMAN RYÐFRÍA NAGLA OG
 GALVANISERUD FESTIJÁRN.

VEGGEININGAR:
 NÚMER VIÐ VEGG VISA TIL GRUNNGERÐA VEGGEININGA.
 *-H-: HORNEINING (EINING + 145mm)
 G-120-100: GLUGGAEINING ÞAR SEM HÆÐ GLUGGA ER
 1200mm EN HÆÐ UPP UNDIR GLUGGA ER 1000mm.
 ALLAR EINGAR ERU KLÆDDAR 9mm KROSSVÍÐI.

ANNAD:
 Á TEIKNINGU NR. 223 MÁ SJÁ FRÁGANG Á TOGBANDI TBF1,
 SKÁSTÍFUM OG NEGLINGU ÞAKKLÆÐNINGAR.

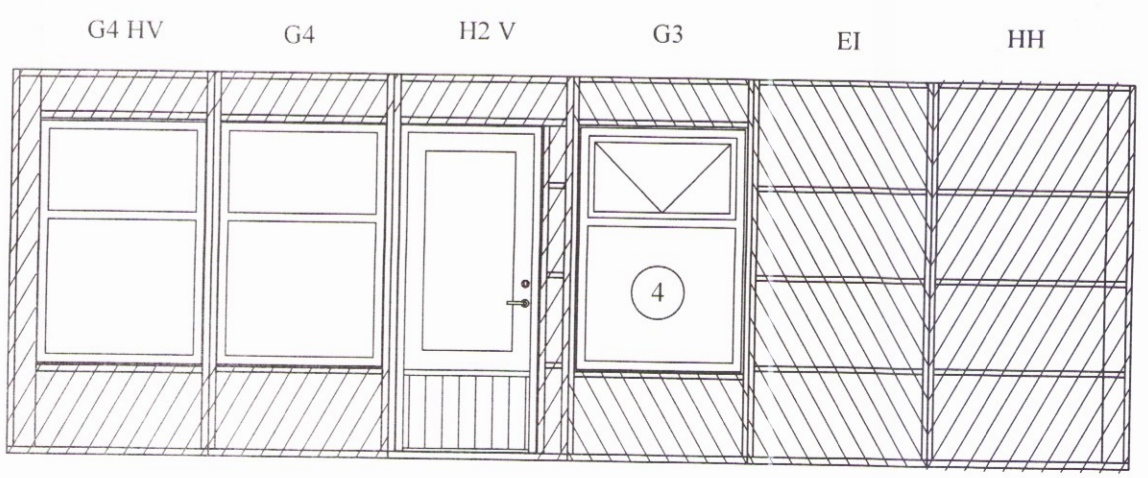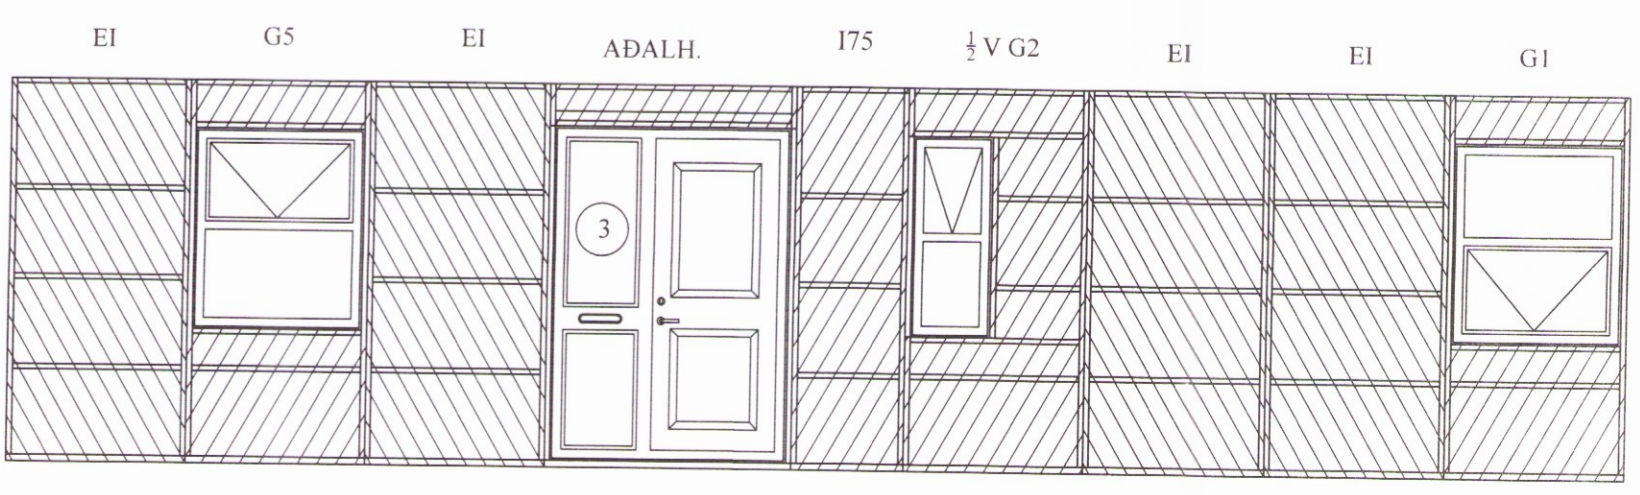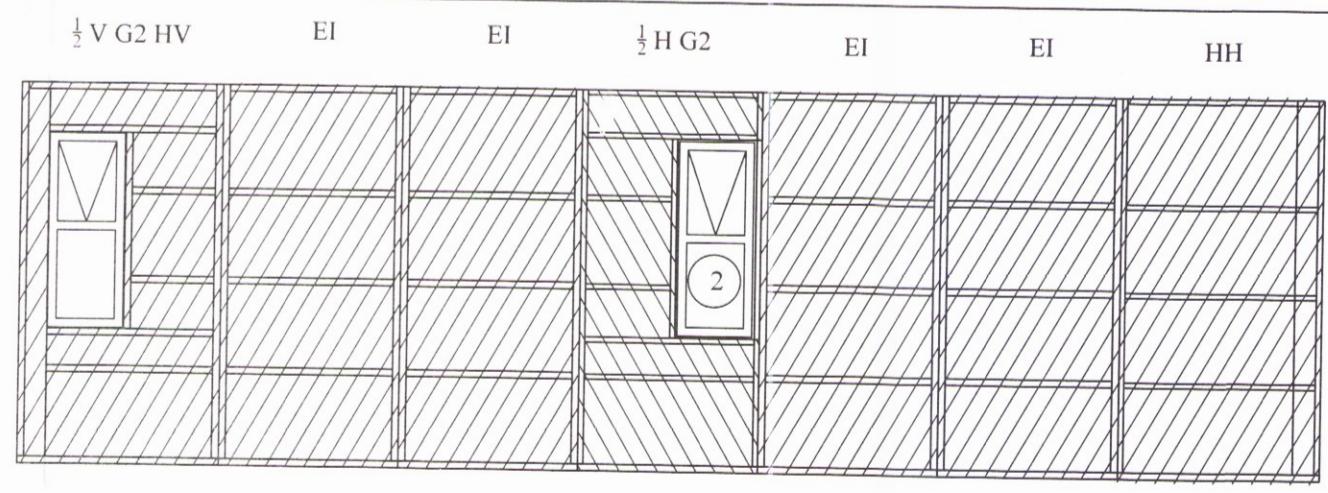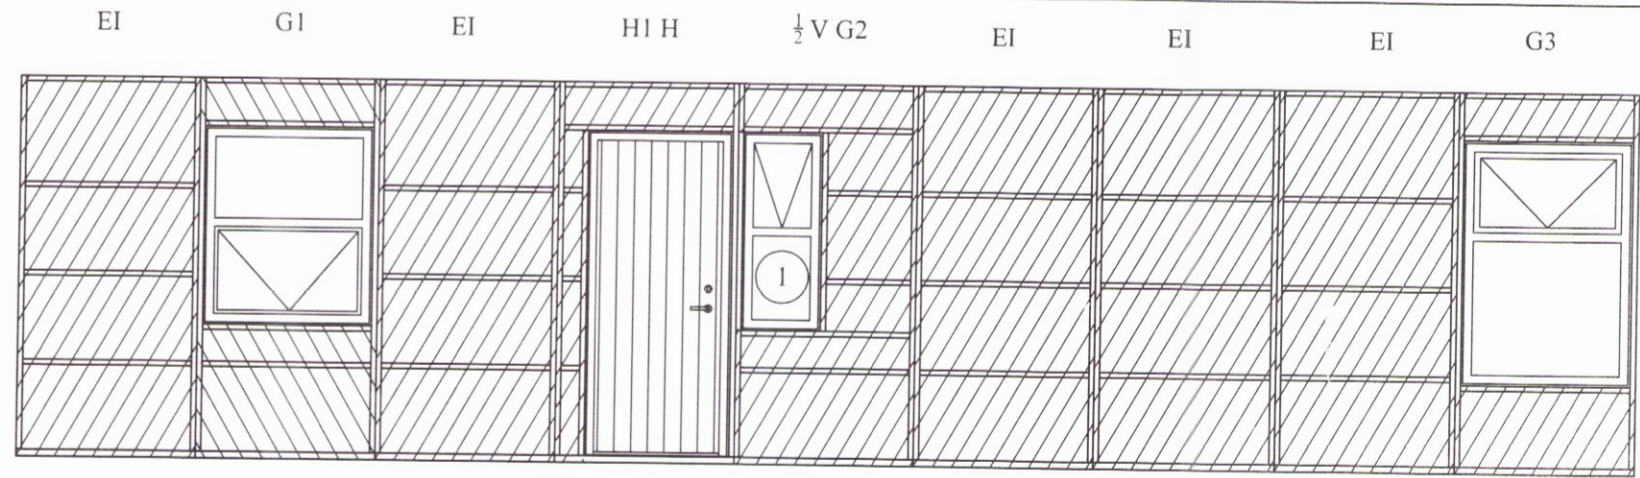

Útveggir séðir utanfrá
 MKV. 1:50

BR	DAGS	BREYTING

Kjartan Garðarsson
 Hjarðarhóli 11
 800 Selfóssi
 Sími: 783 4180
 Netfang: kjartangardars@gmail.com

SGHÚS
 EYRAVEGI 65
 800 SELFOSSI
 SÍMI: 578 3344
 NETFANG: sghus@sghus.is
 VEFANG: www.sghus.is

EFFORT 026.16 11.07.2016 Landnúmer 167169 - 22

Spóastaðir 2, Bláskógabyggð

Burðarvirki:
 Grunnmynd útveggja
 Útveggir séðir utanfrá

HANNAD:	TEIKNAD	DAGSETNIG	VERKNÚMER
KG	KG	13.10.2016	2016-09

SKRÁARNAFN	SAMÞYKKT	TEIKNING NÚMER
Spóastaðir Burðarvirki.dwg	<i>[Signature]</i>	211