

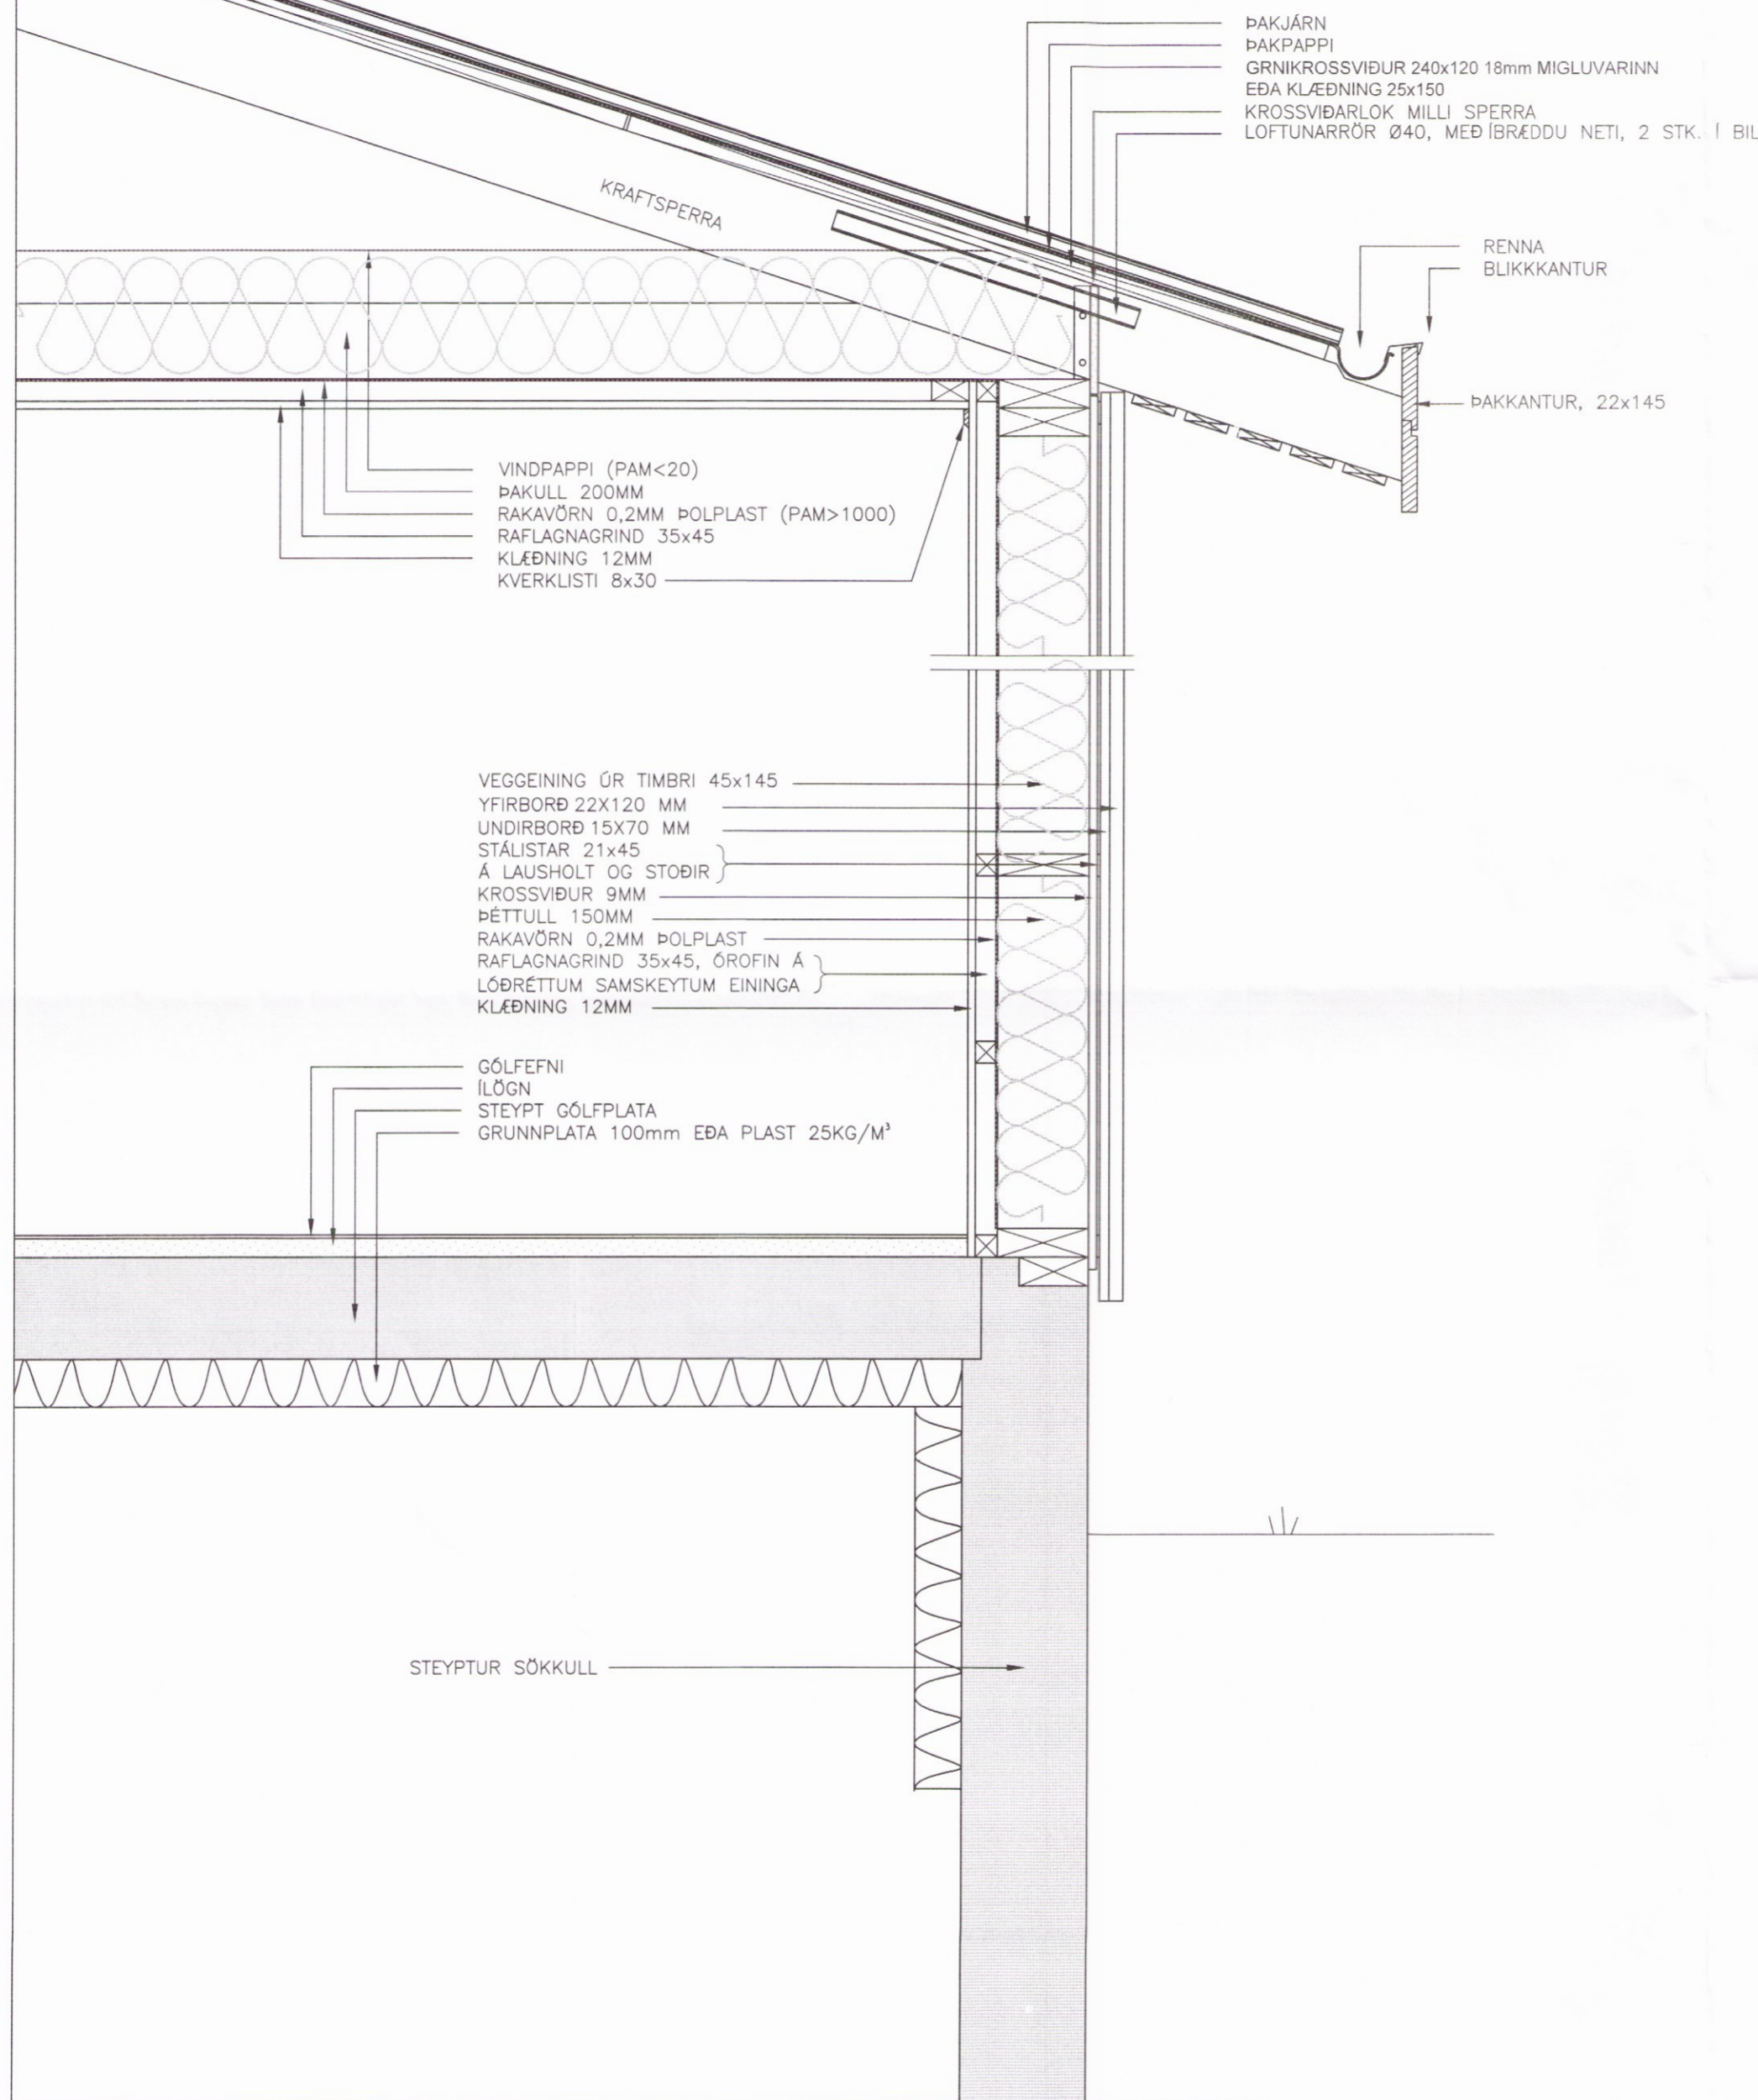


**KRAFTSPERRUÞAK**

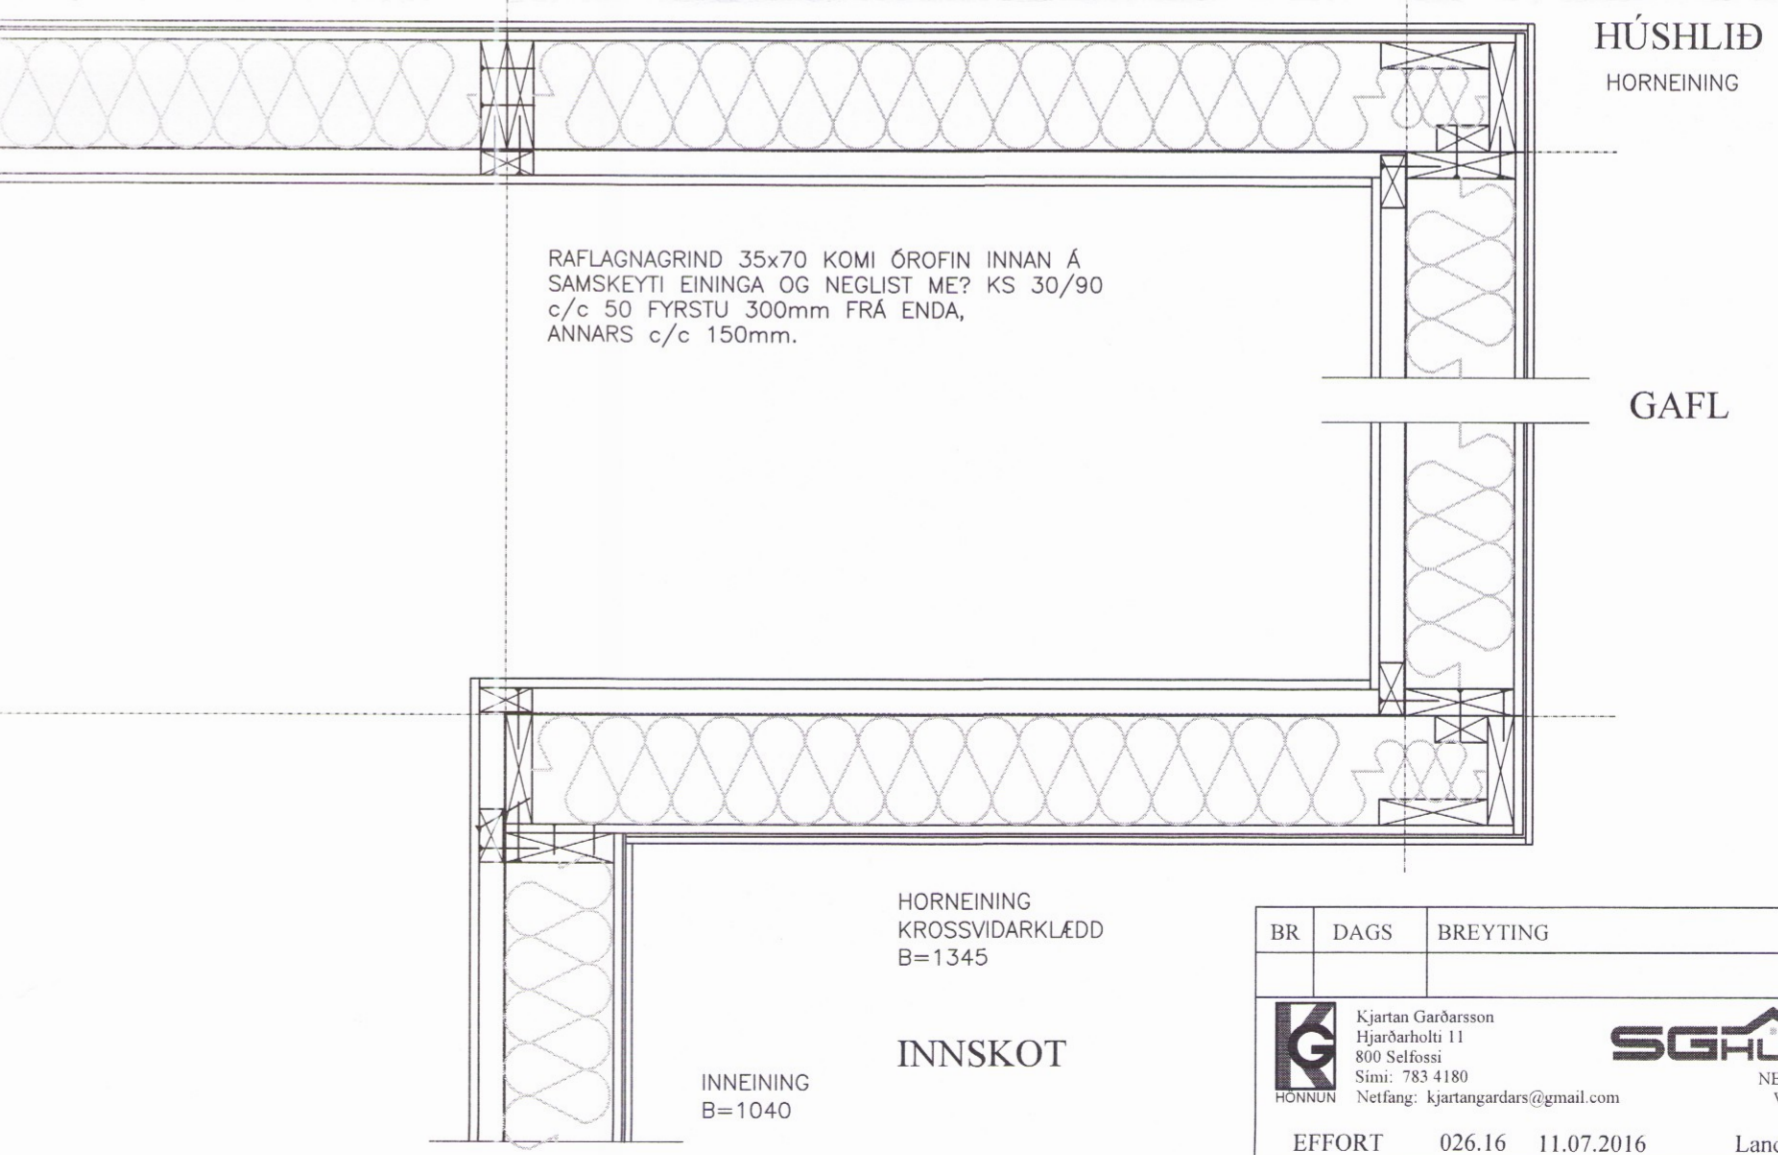

**SNIÐ Í GÓLF OG VEGG**  
 Mk. 1:10

VEL ?JÖPPI? FROSTÖRUGG  
 GRÚSARFYLLING

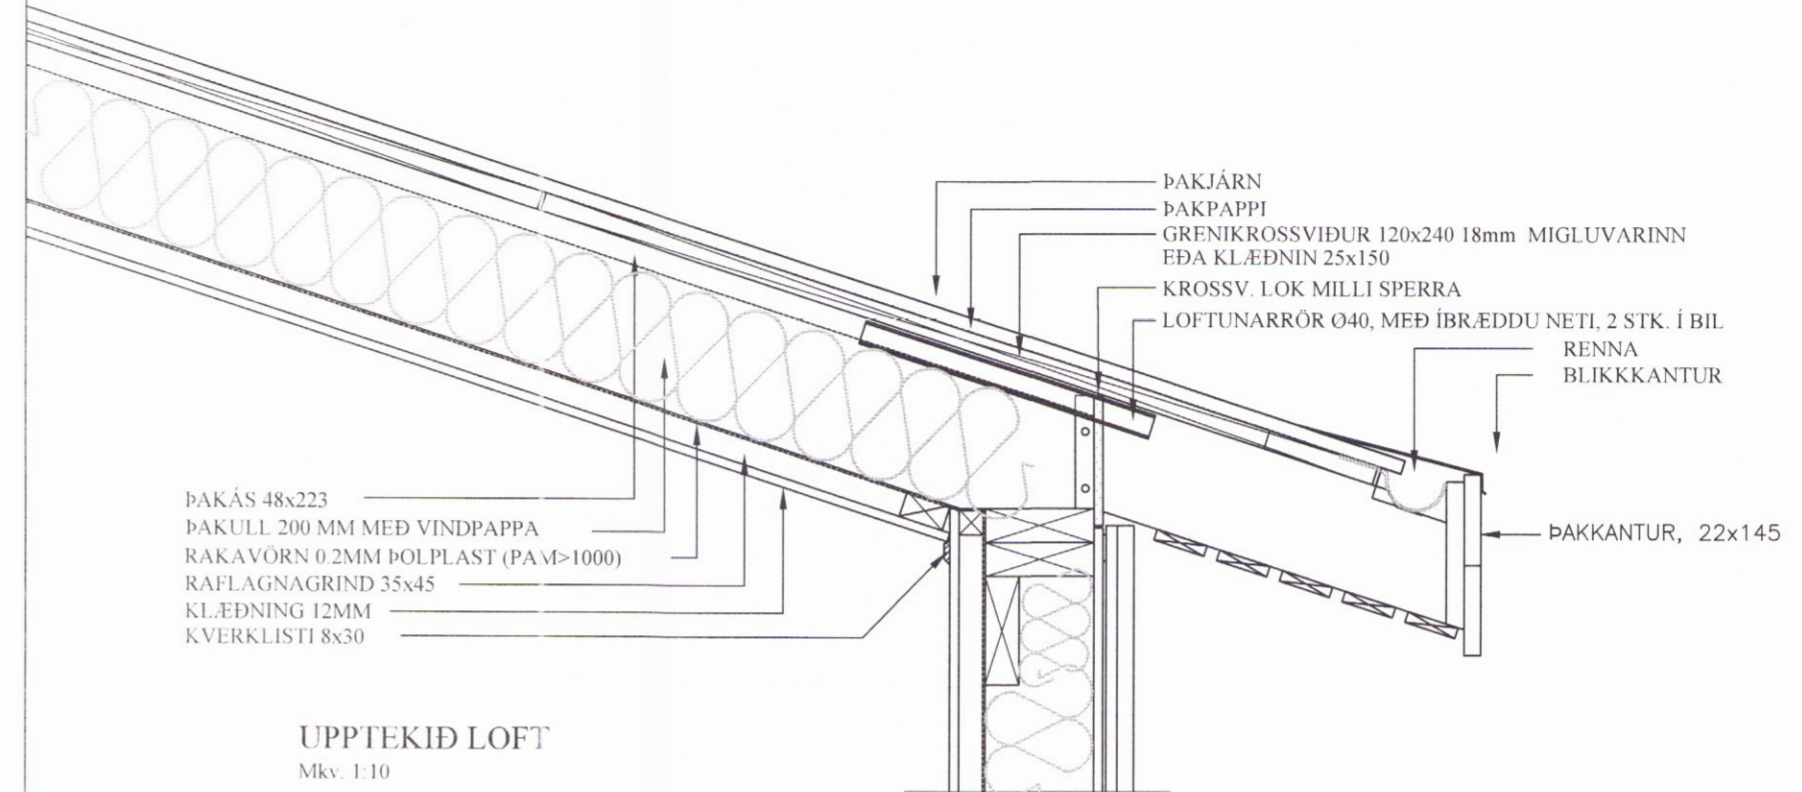

**LÁRÉTT SNIÐ Í VEGG**  
 Mk. 1:10

BR	DAGS	BREYTING
Kjartan Gardarsson Hjarðarholztú 11 800 Selfossi Sími: 783 4180 Netfang: kjartangardars@gmail.com		EYRAVEGI 65 800 SELFOSSI Sími: 578 3344 NETFANG: sghus@sghus.is VEFANG: www.sghus.is
EFFORT	026.16	11.07.2016 Landnúmer 167169 - 22
<b>Spóastaðir 2, Bláskógabyggð</b>		
<b>Burðarvirki</b>		Kvarði 1:10
<b>Snið í útveggi og þak</b>		
HANNAD:	TEIKNAD	DAGSETNIG
KG	KG	13.10.2016
VERKNÚMÉR	2016-09	
SKRÁARNAFN	SAMBÝKKT	TEIKNING NÚMÉR
Spóastaðir	Burðarvirki.dwg	130555-7640
		222

0014