

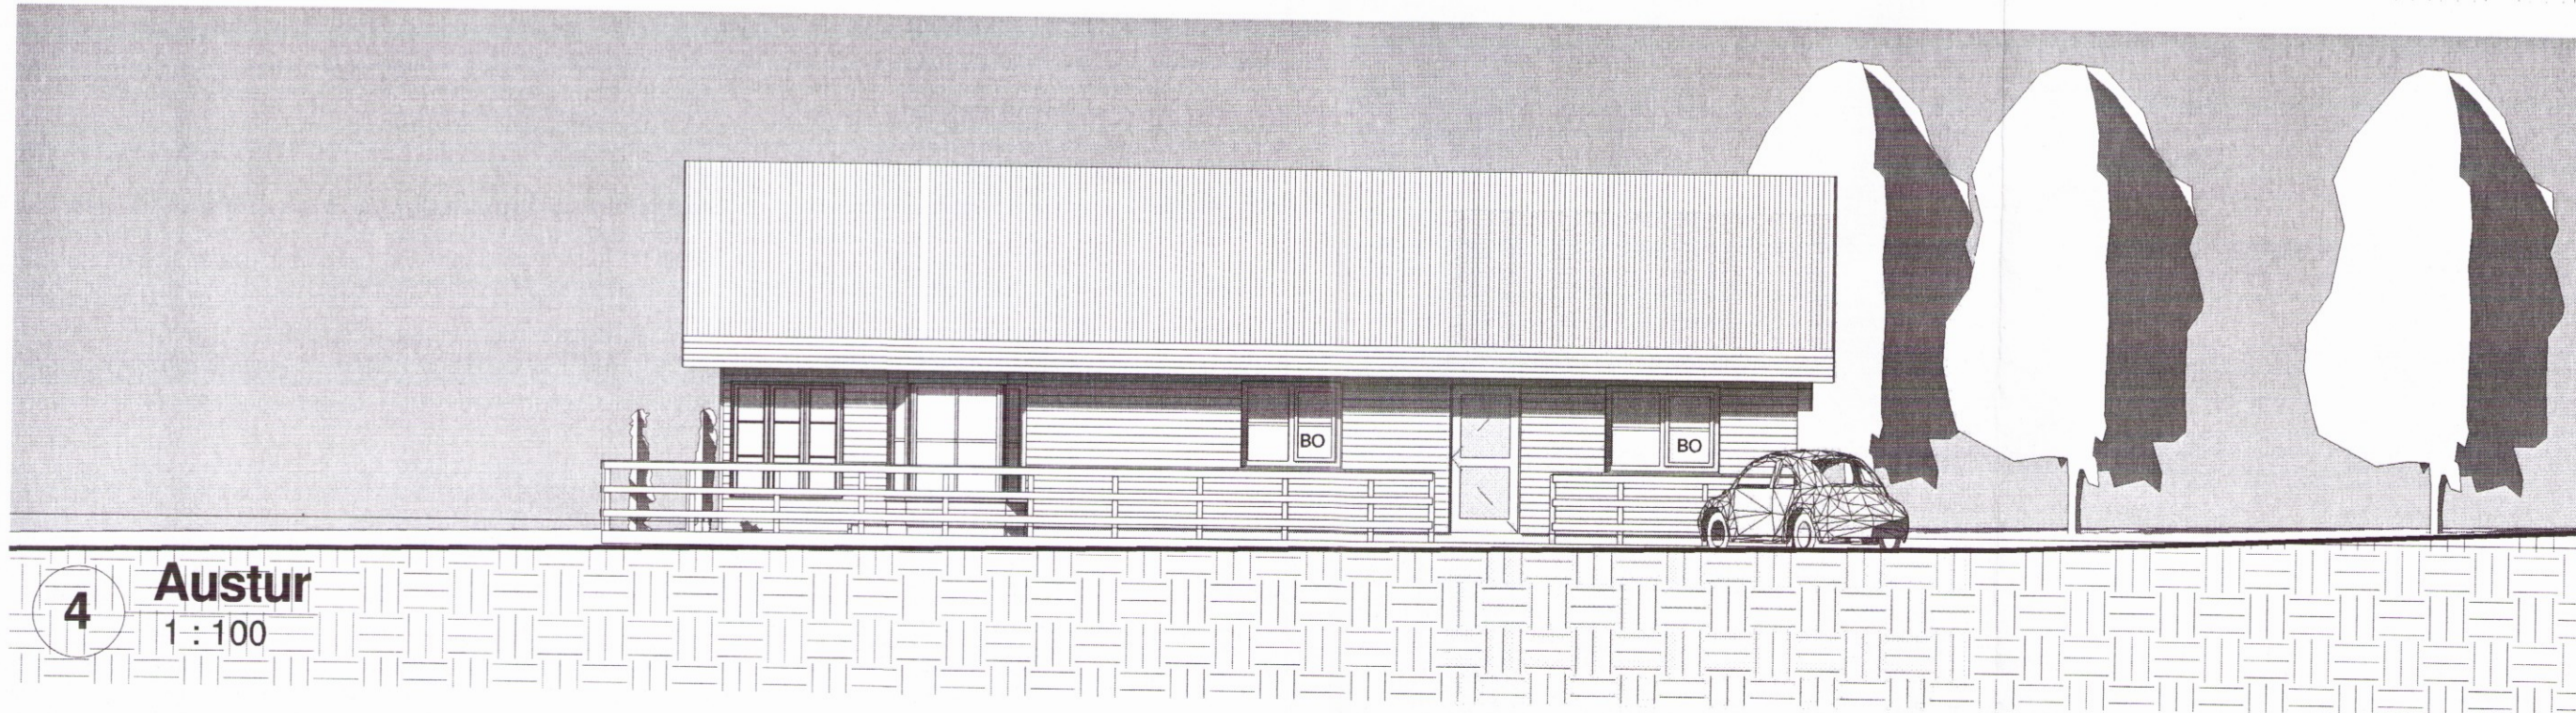
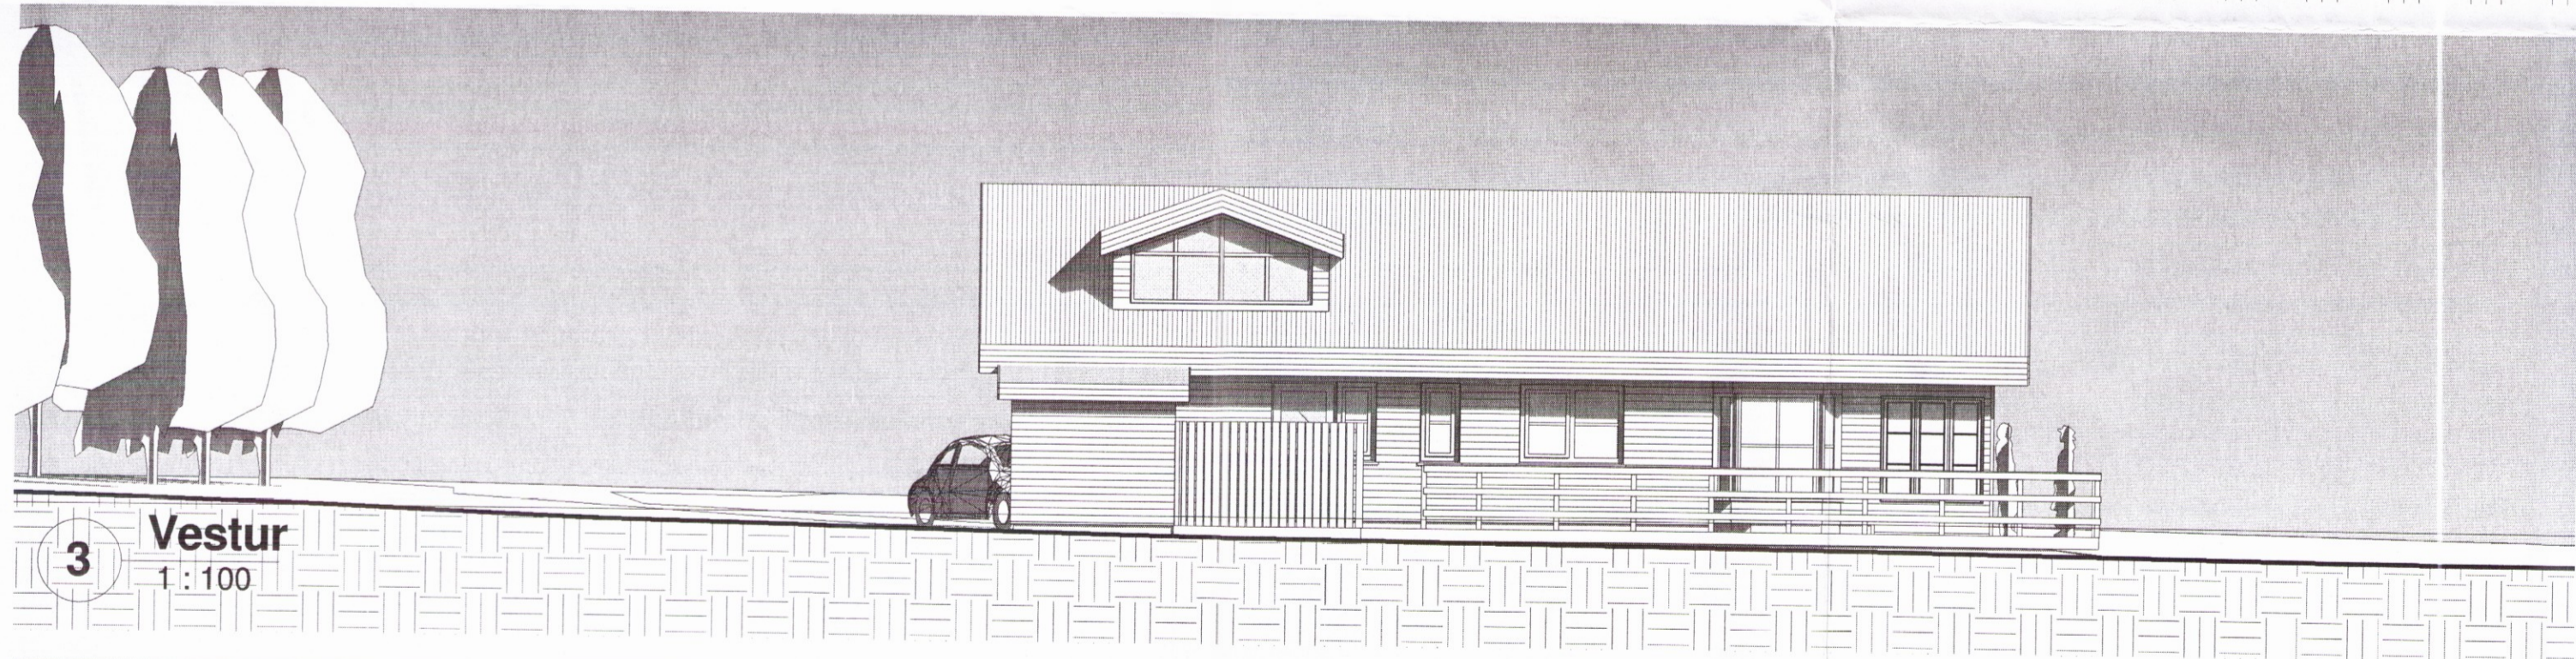
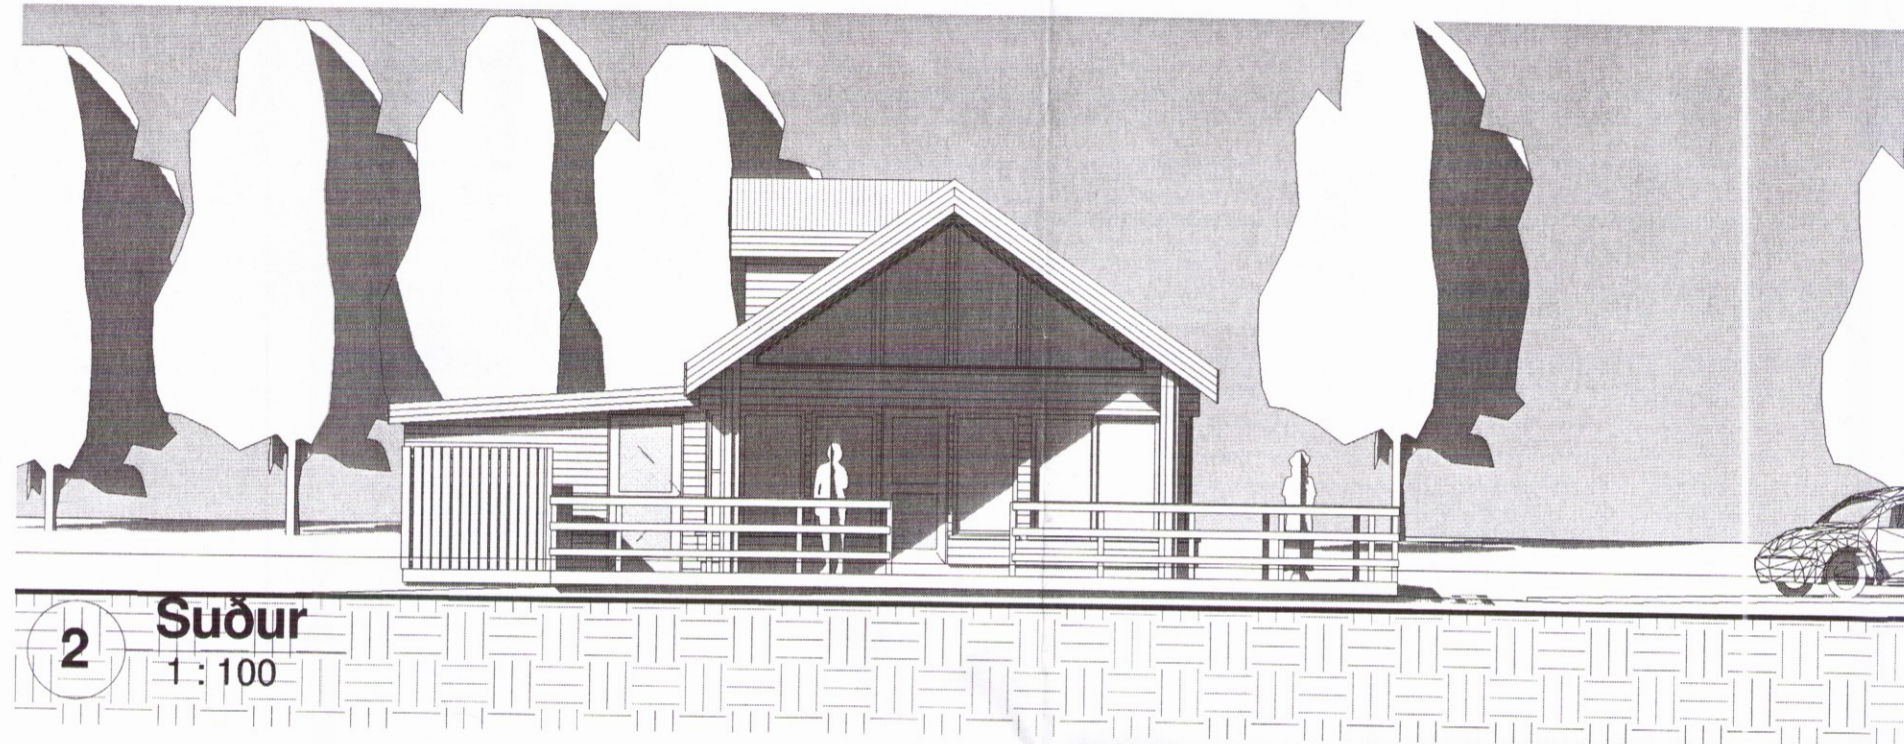


Skipulegs- og byggingarfulltrúi Uppsveita bs.
Samþykkt
 02 NOV. 2016
Sam. Smári Hreggviðsson
 Byggingarfulltrúi

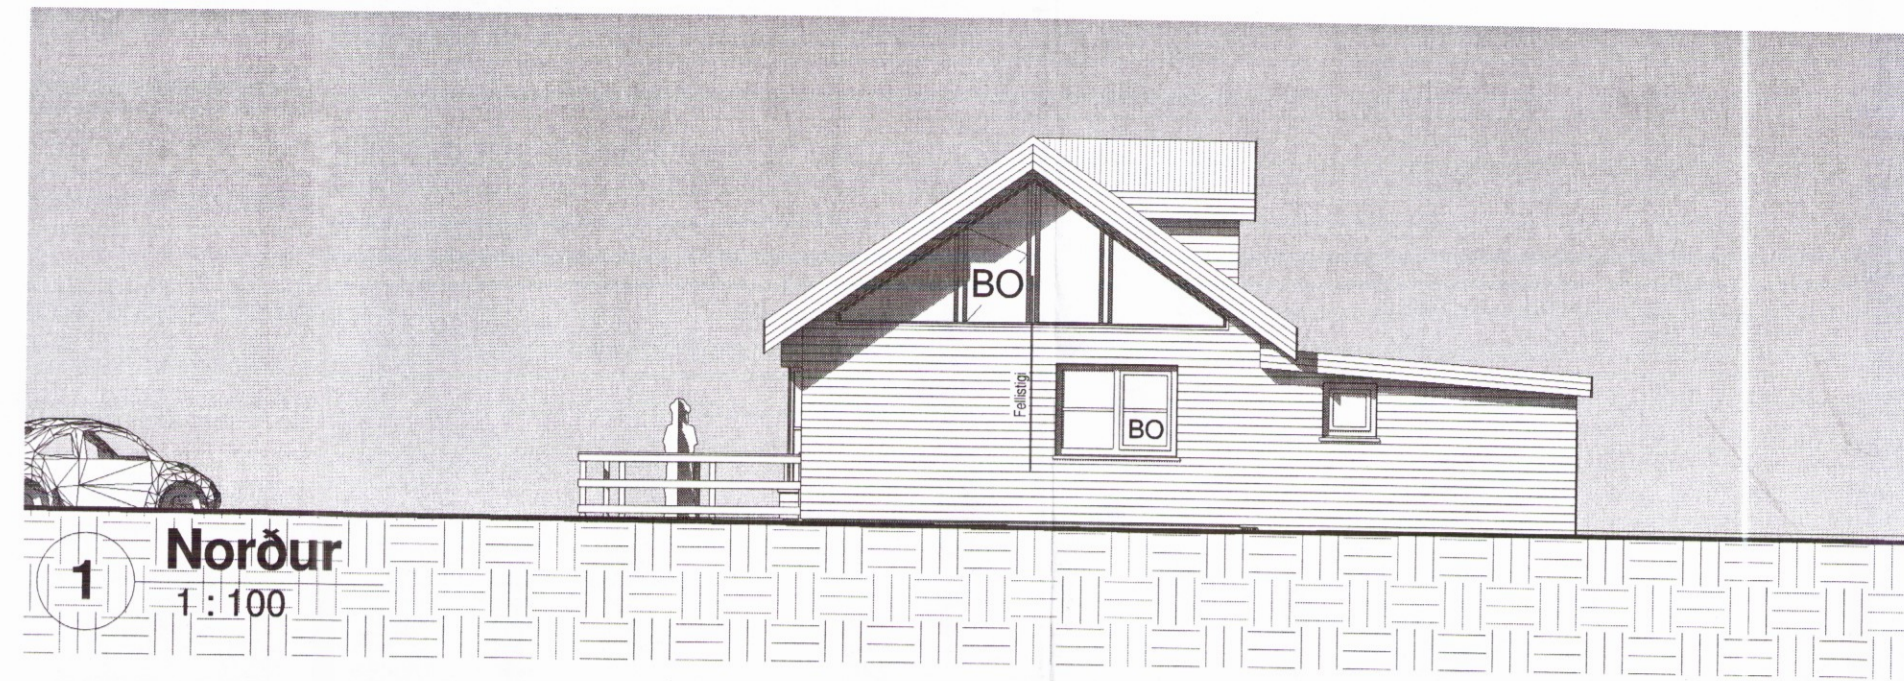

Útg.	Dags.	Skýring	Br.af.
Verkhelti: Kamsbraut 4,			
Sveitarfélag: Grímsnes- og Grafningshreppi			
Verktægun: Sumarbústaður, aðaltekningar			
Landnúmer:	220948	Staðgreinir:	8721-01 8875-0100
1			
Útlit			
Hannað af:	ssh	Matsluti	01
Teiknað af:	ssh	Mælikvarði	1 : 100
Yfirfarið af:	ssh	Dagsetning:	24.10.2016
Samþykkt <i>Sam. Smári Hreggviðsson</i>		Ábyrgðarmaður og réttihafi: Samuel Smári Hreggviðsson, Kt.: 200752-4659	

HÚSEY ehf.
 Stóru-Sandvík 4, 801 Selfoss
 Sími: 482-1738 / 898-9199
 Kt.: 590385-0699
 Netfang: husey@internet.is

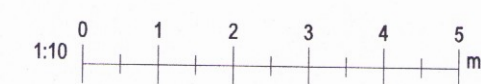

16-740 - 1 - 1 - A **03**
 Verknúmer Svæði Áfangi Ábyrgð Númer Útgáfa

HÖNNUNUR ÁSKILUR SÉR ALLAN RÉTT Á TEIKNINGUM - FJÓLFÖLDUN ER HÁÐ SKRIFLEGU

Bláaustarbrú: A2

Skrá: E:\Users\Húsey\Dropbox\Public\Verkefni\2016\16-740 Kamsbraut 4\16-740-101 Kamsbraut 4_an_g.rvt