
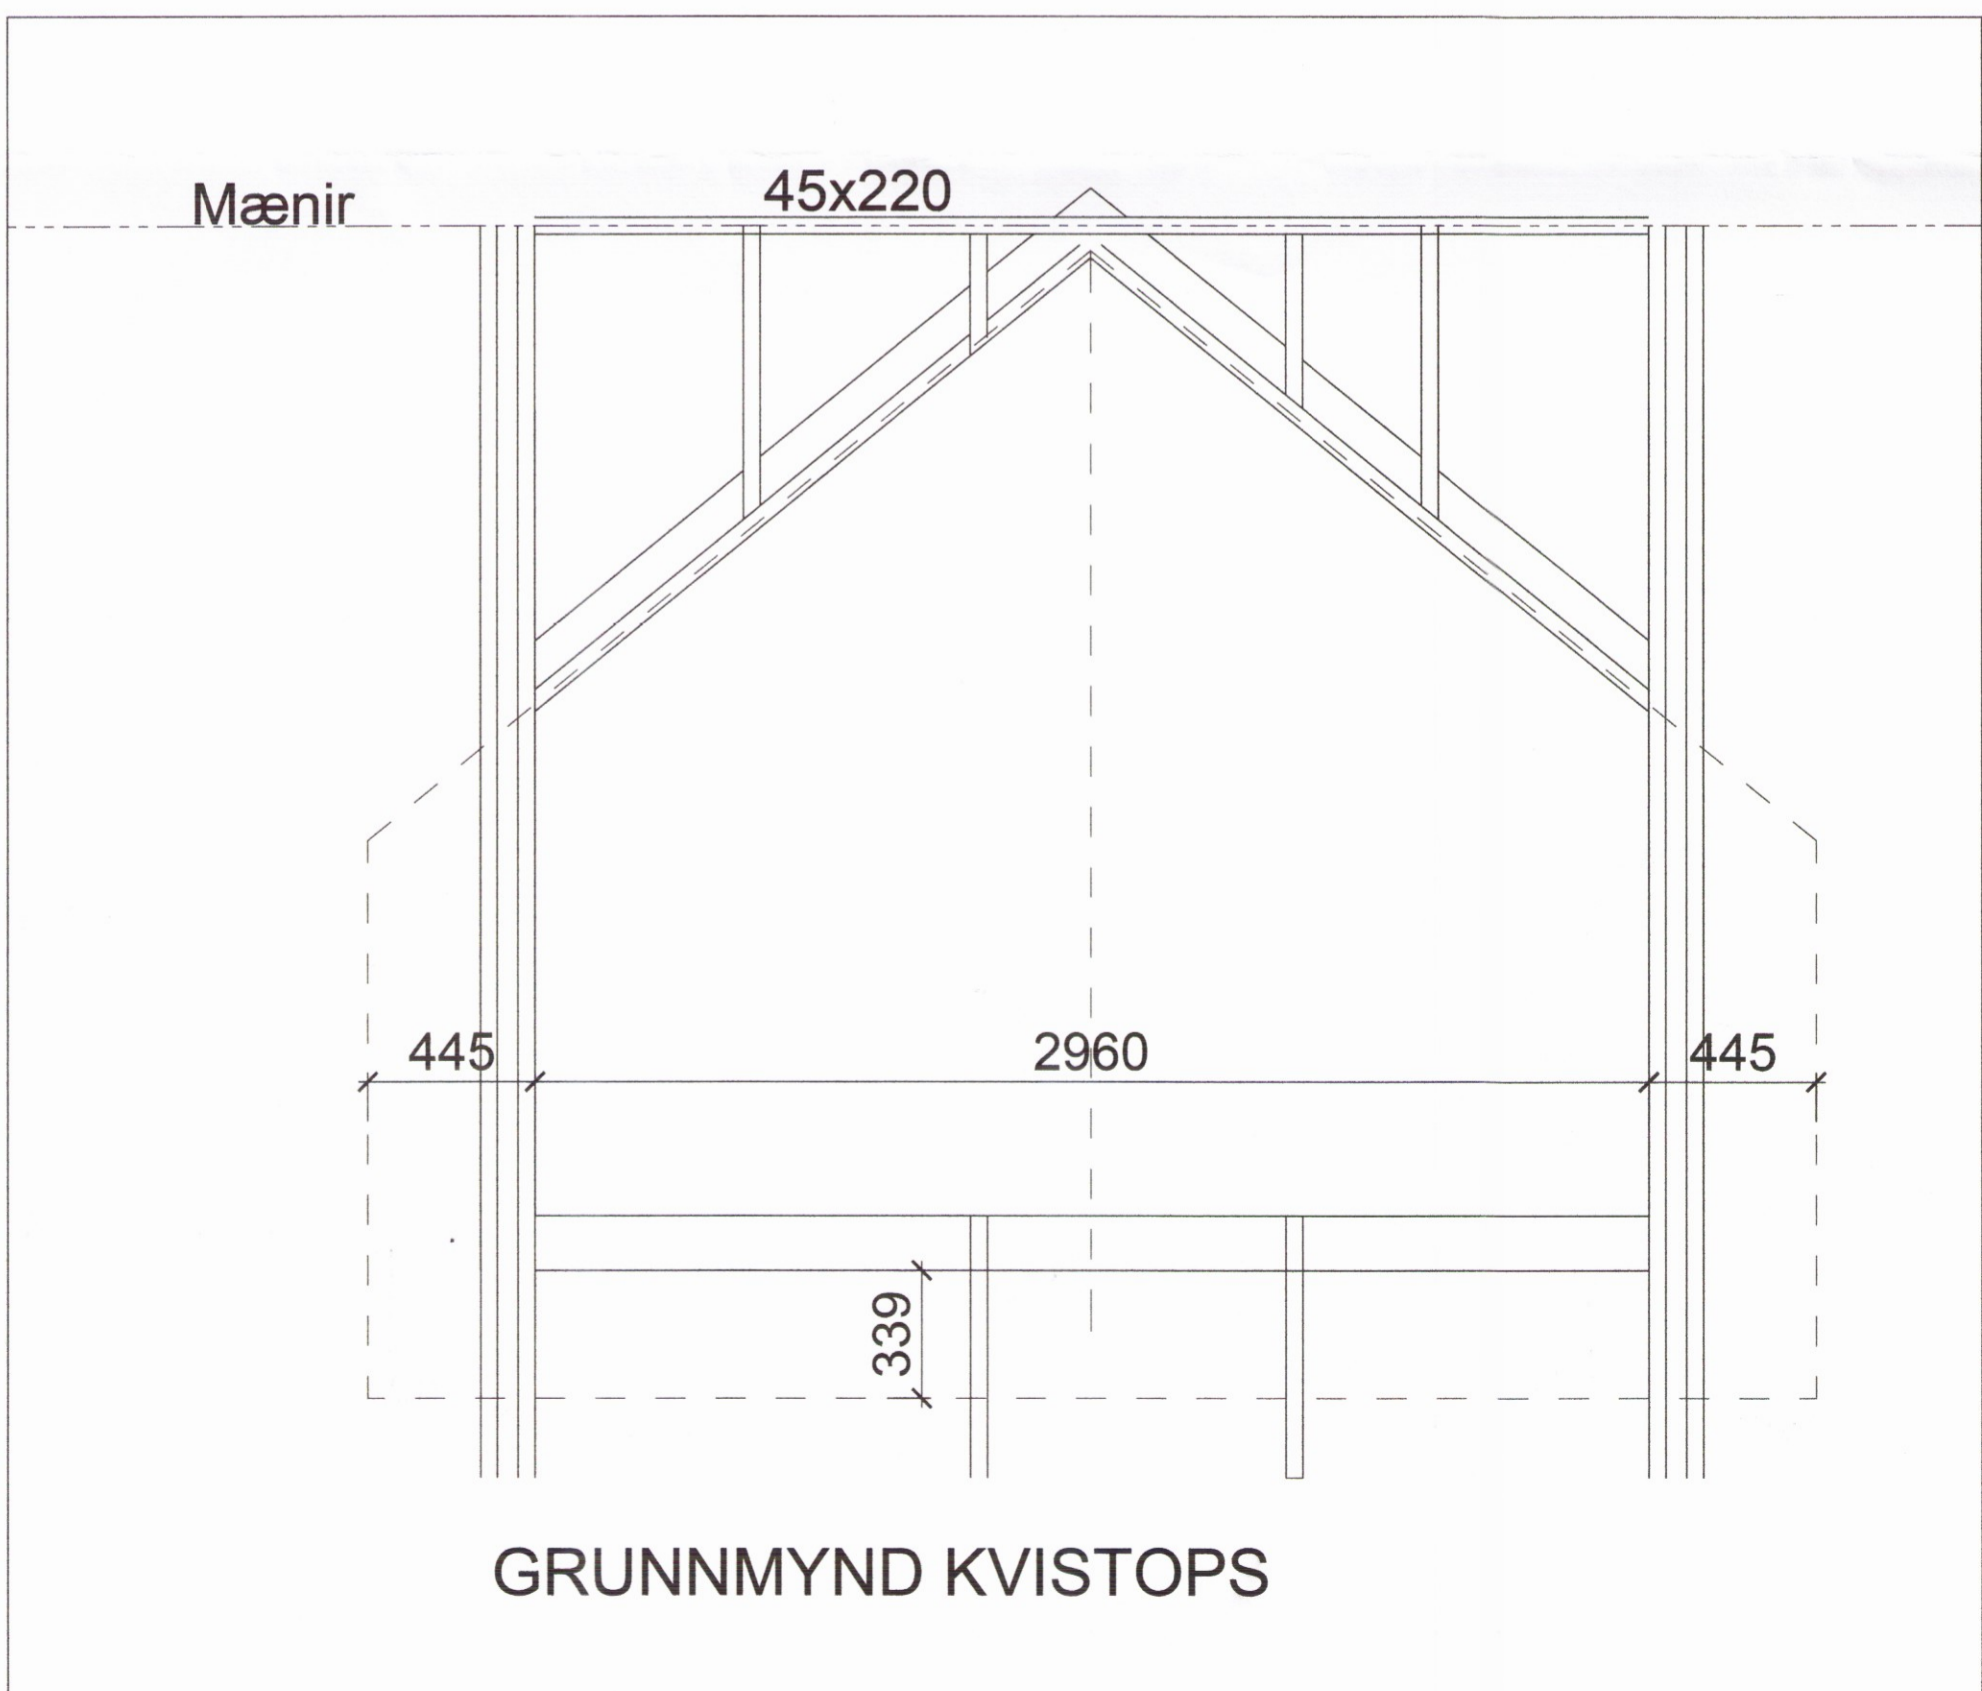
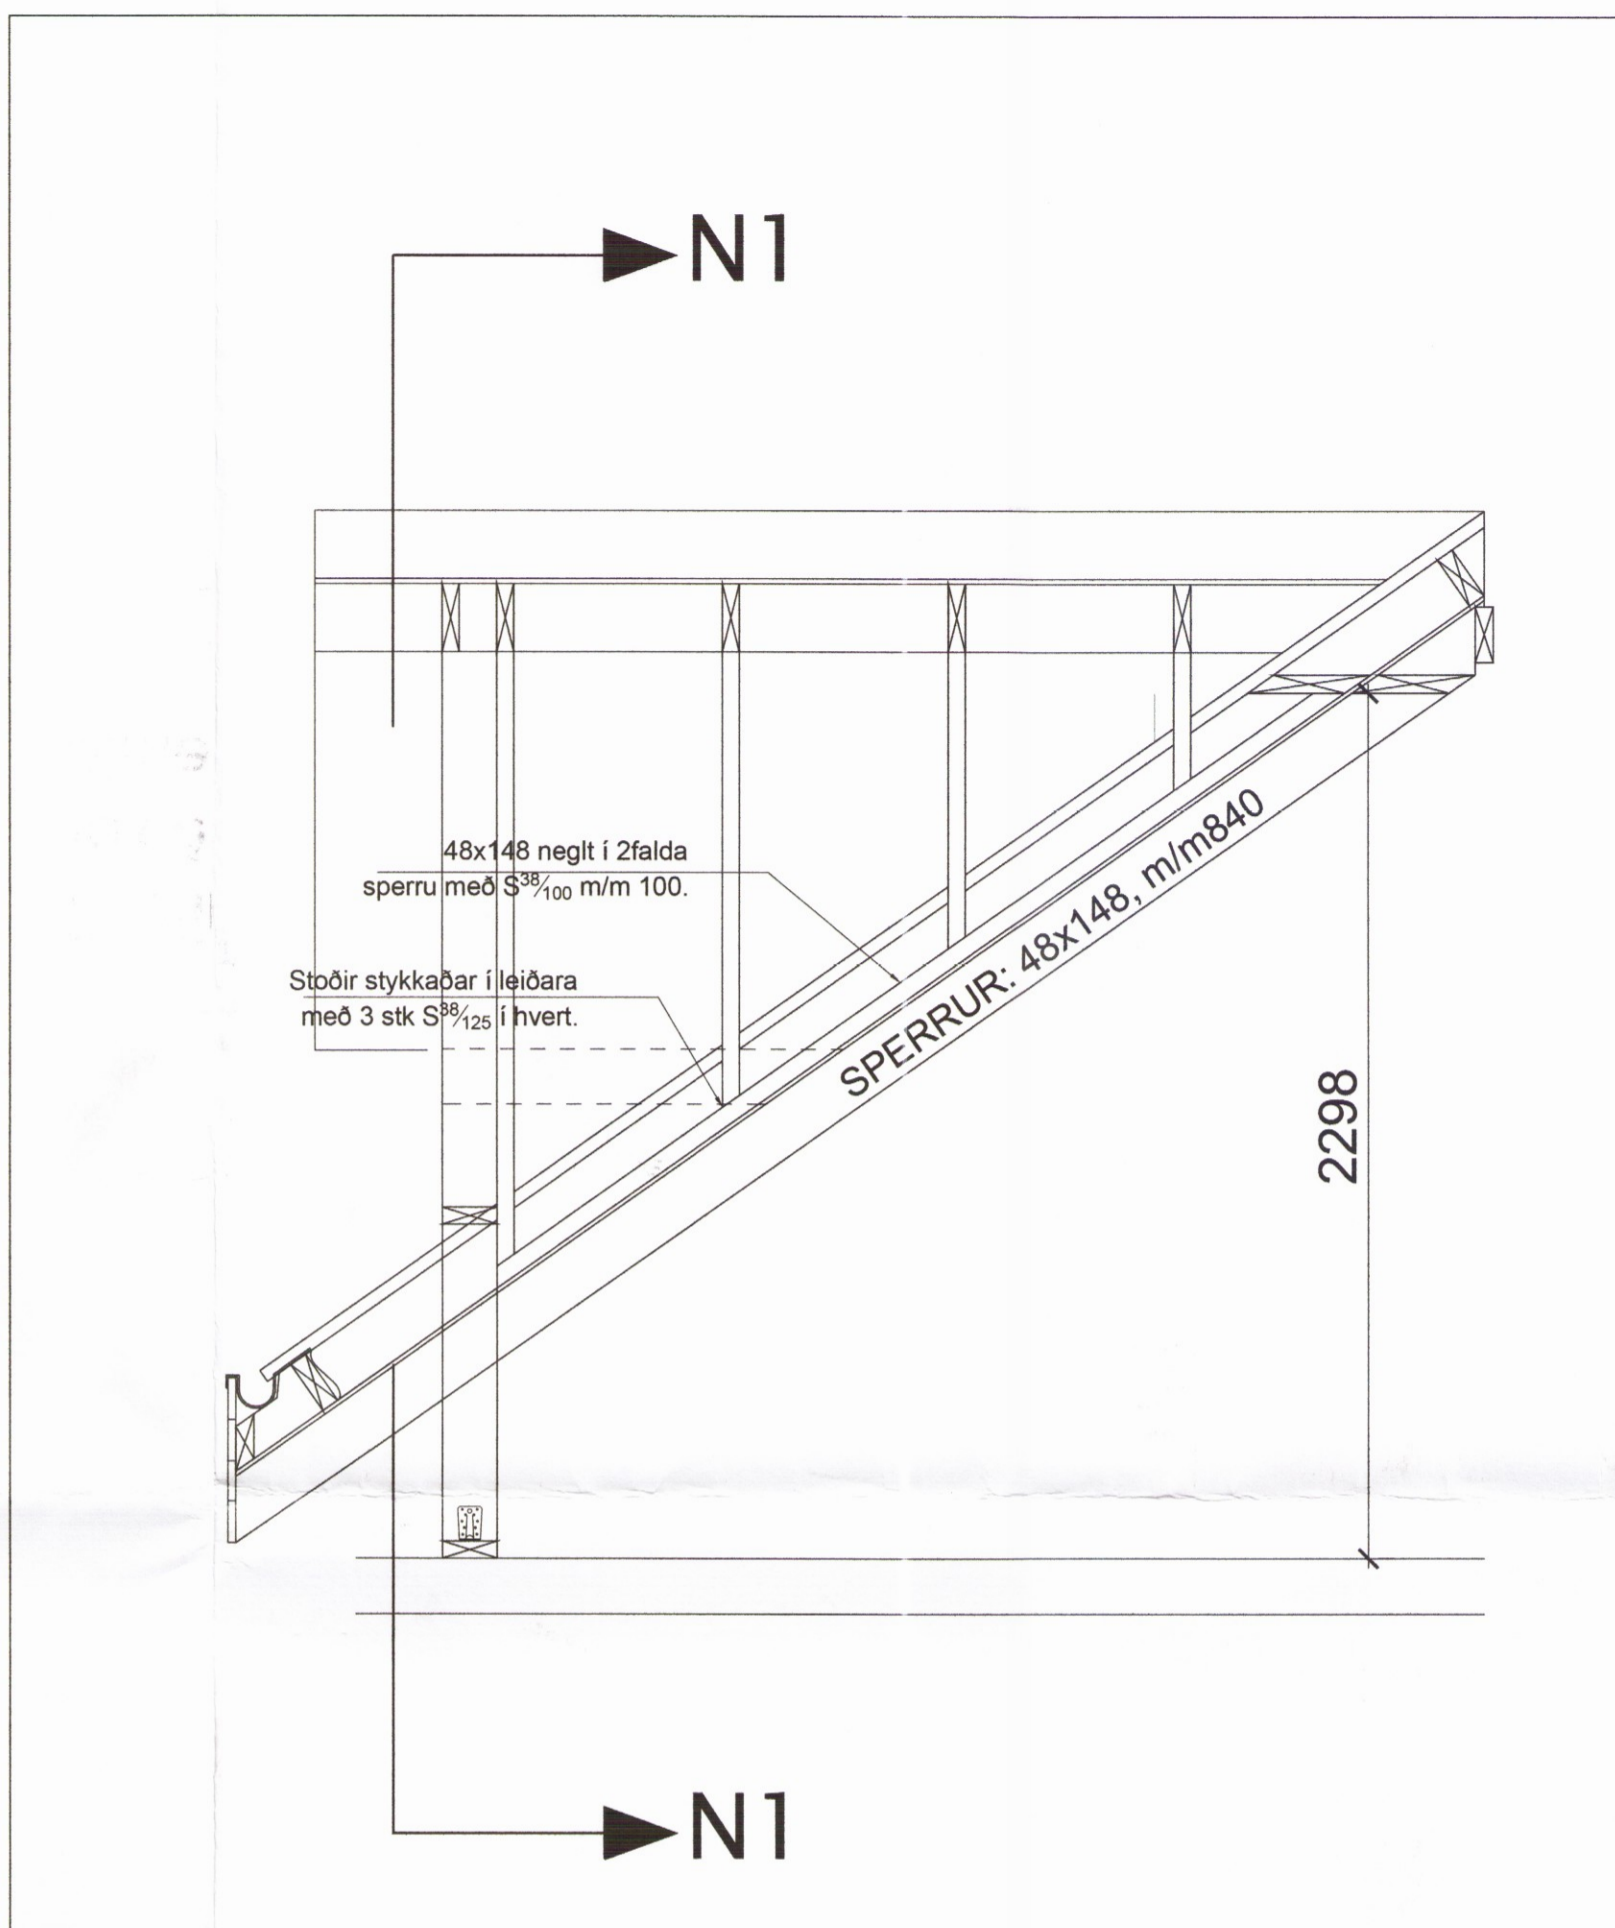


Skipulags- og byggingarfulltrúi Uppsveita bs.  
**Yfirfarið**  
 01. des. 2016  
*Þórunn S.*  
 Byggingarfulltrúi

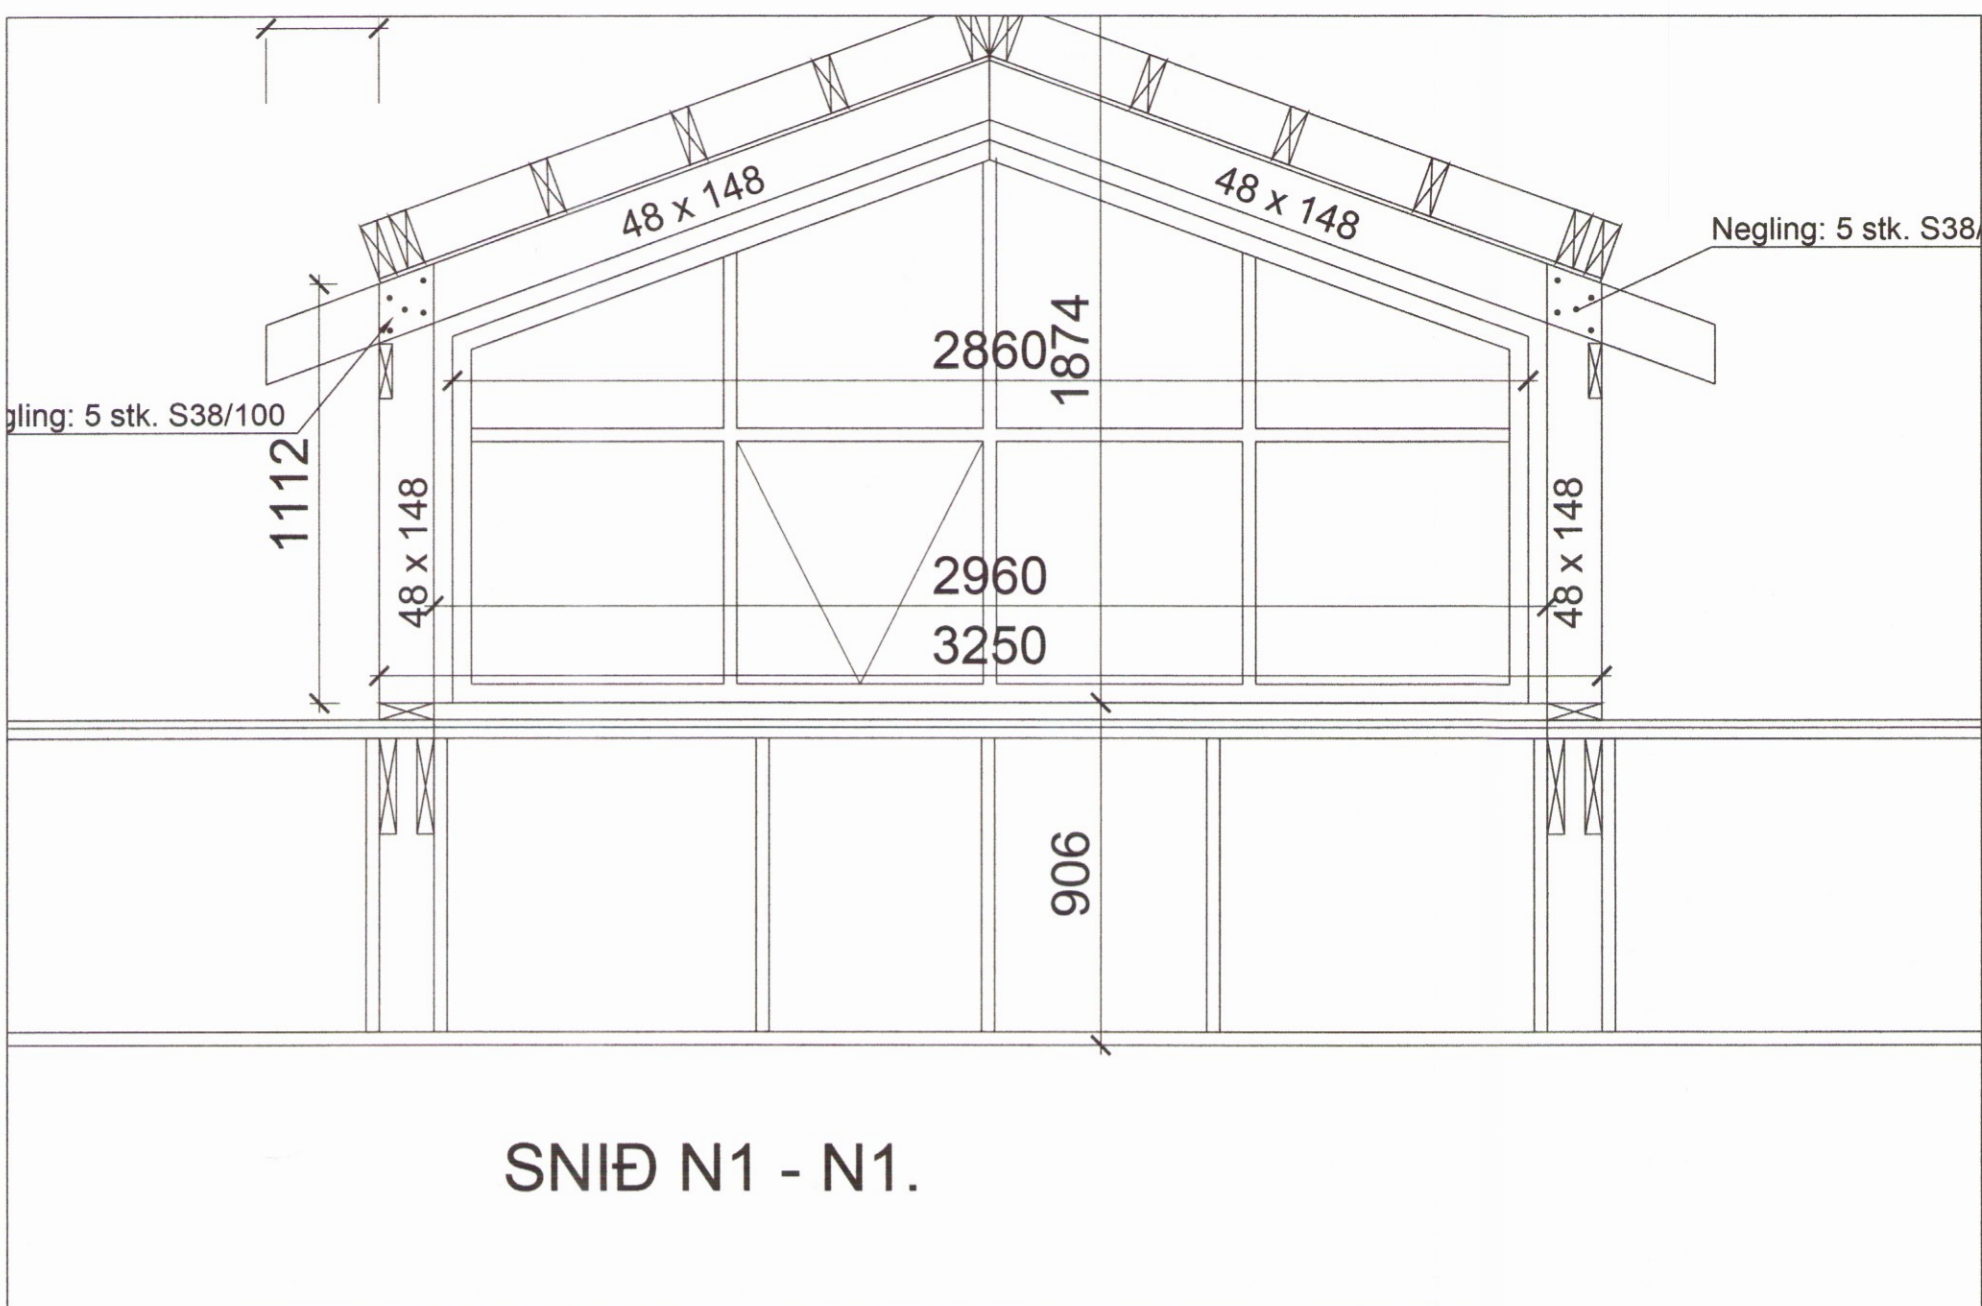

Festingar kvists að öðru leiti en fram er tekið á teikningu er samsvarandi og almennt gildir um þakið.

Sumarhús með grindarmál 6,0 x 13,3 m og þakhalla 35°.

Breytingar:	
<b>HÚSEY</b> ehf. Teikni- og verkfræðifyrirtæki SELFOSSI	
Vinnustofa:	Stóru-Sandvík 4, 801 Selfoss. Sími 482-1738 / 898-9199 Netfang: sams@simnet.is
Áb.m. og réttahafi ©:	Samúel Smári Hreggviðsson, byggingateknifræðingur, M.T.F.Í. Kt.: 200752-4659
Viðfangsefni:	KAMBSBRAUT 4, Grímsnes- og Grafningshreppi
Verkhúti:	KVISTUR SNID OG SKÝRINGAR
Mælikvarði:	Teiknað/Reiknað: 1:50 og 1:20 ssh
Dagsetning:	Stóru-Sandvík 4, í október 2016
Samþykkt:	<i>Sam. S.</i>
Verknúmer:	<b>16-740</b>
Teikn.númer:	<b>2-05</b>

0053