



Skipulegs- og byggingarfulltrúi úppveita bs.
Yfirfarið
 28. nóv. 2016
Rósa Stefánsdóttir
 Byggingarfulltrúi

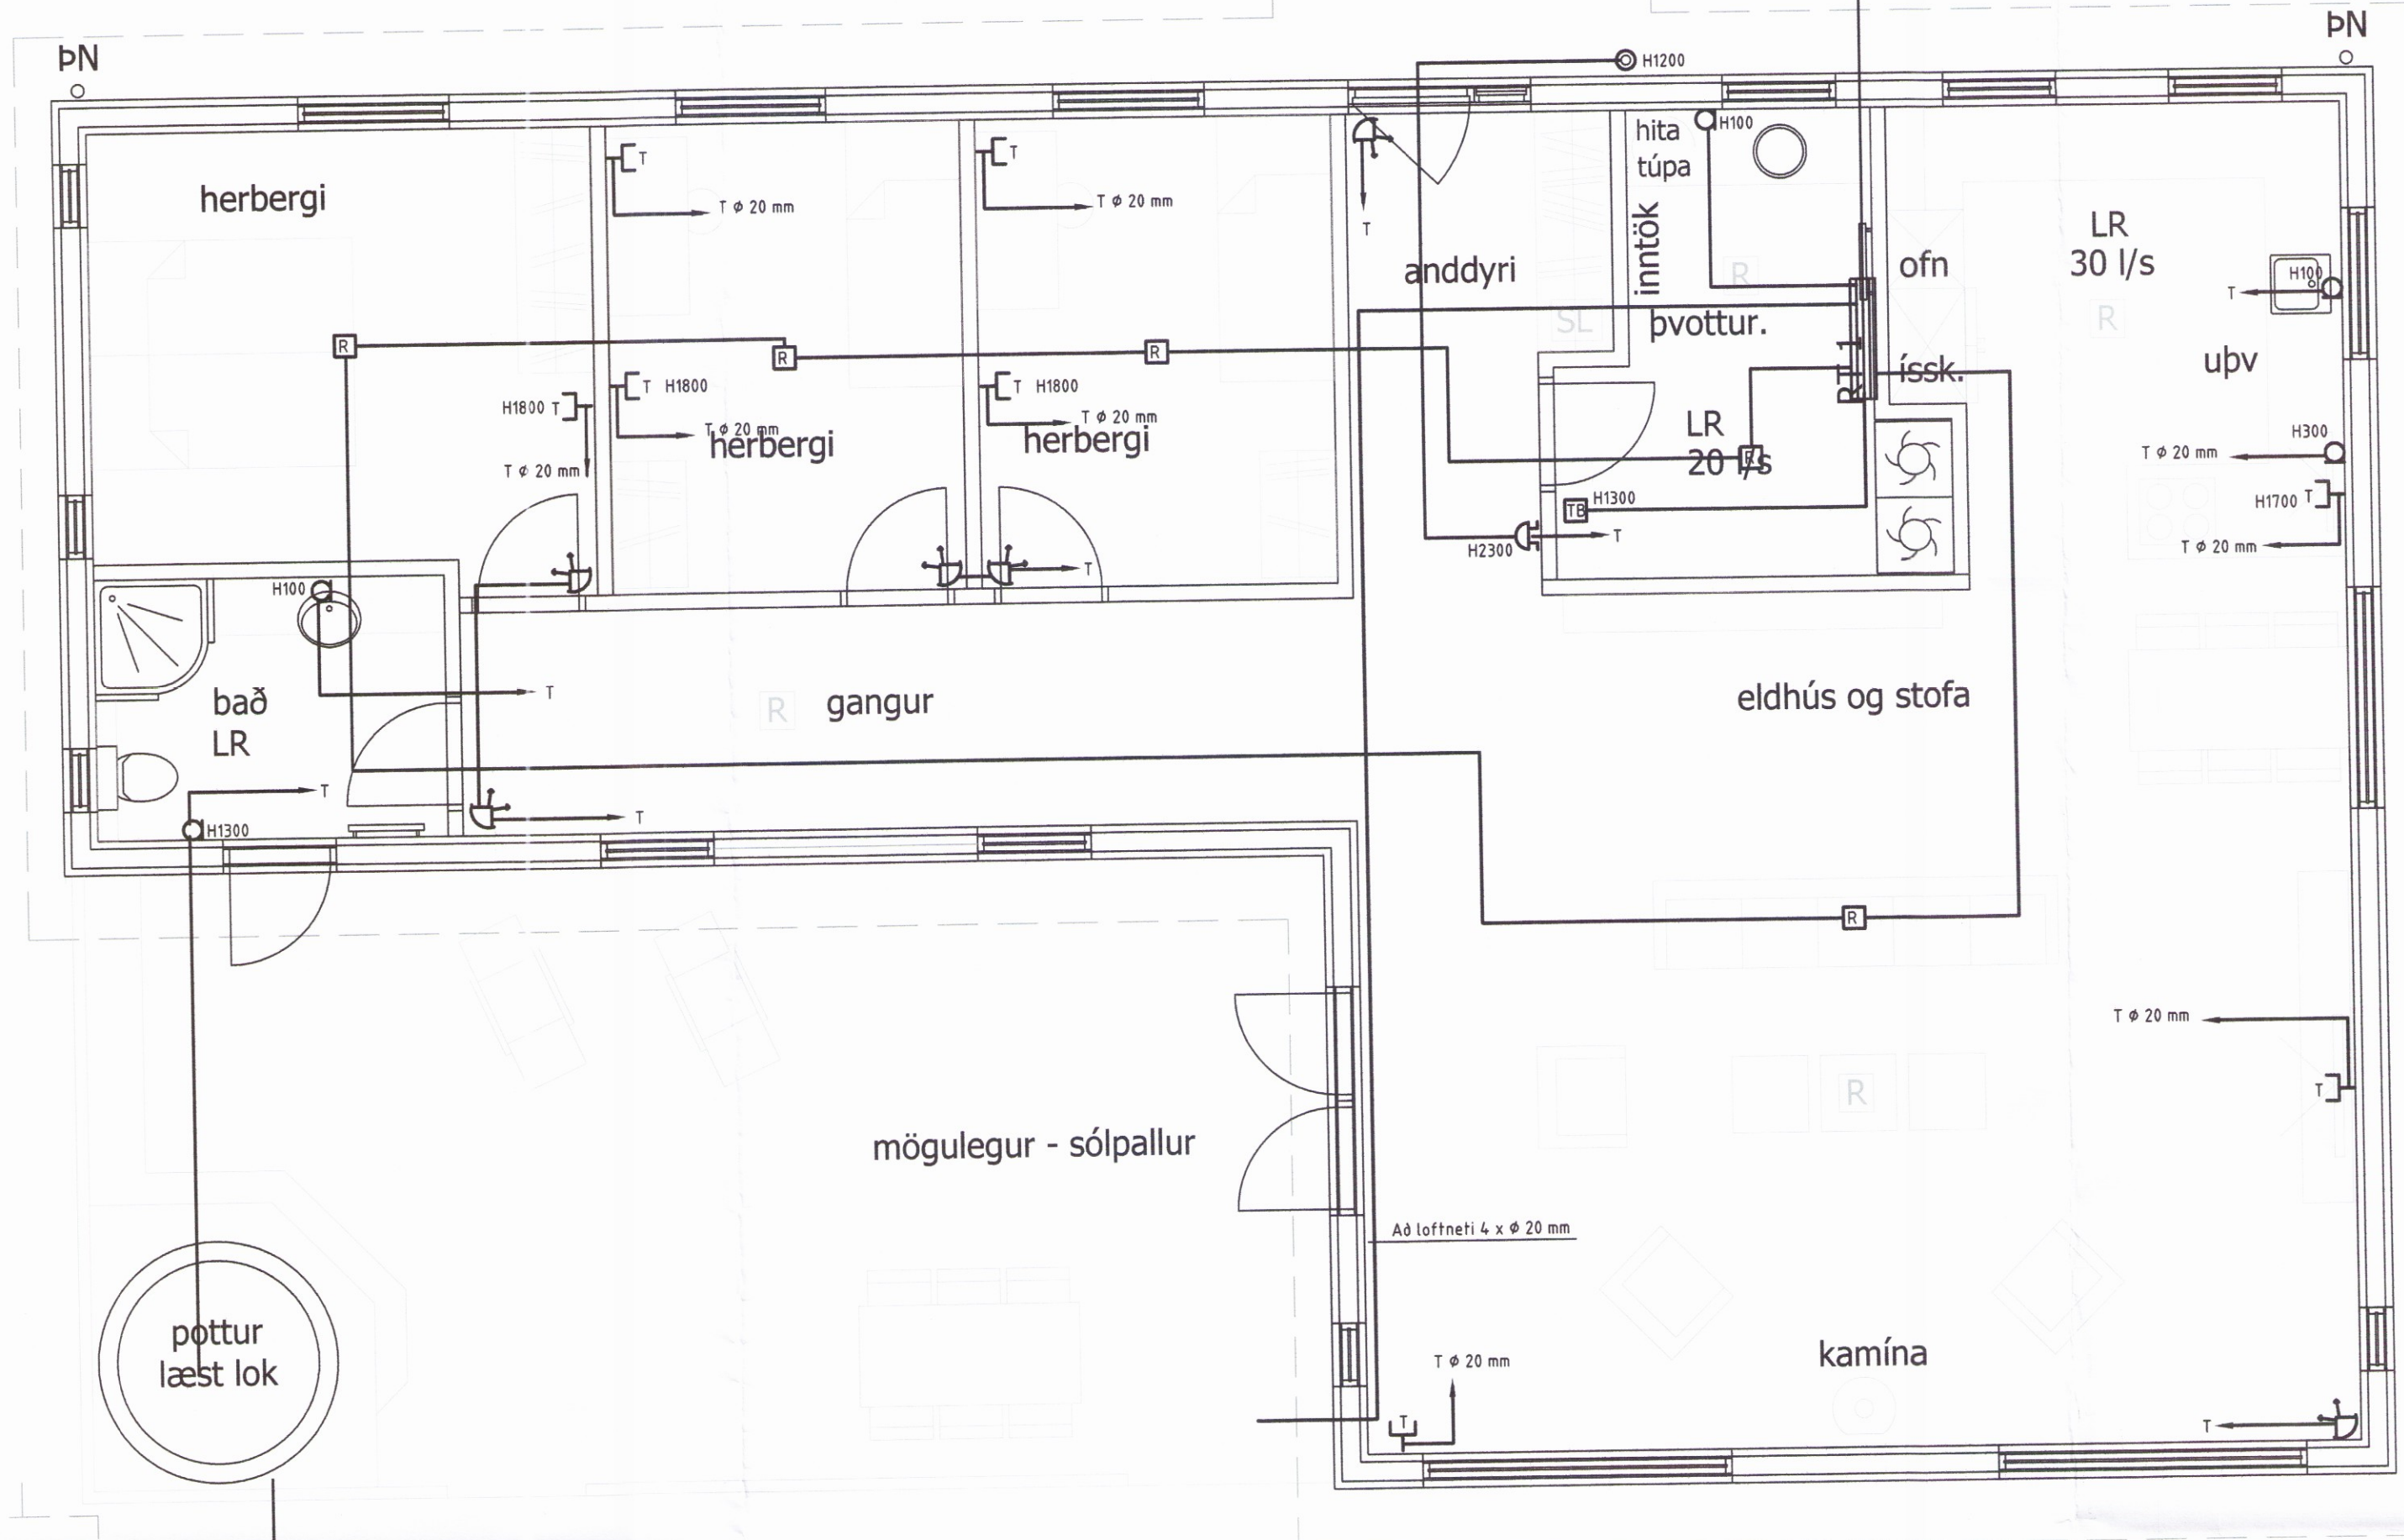

HÖNNUÐUR:
 Þór Stefánsson
 YFIRFARIÐ:
 Þór Stefánsson
 SAMÞYKKT: *Þór Stefánsson* KT:
 BREYTINGAR:

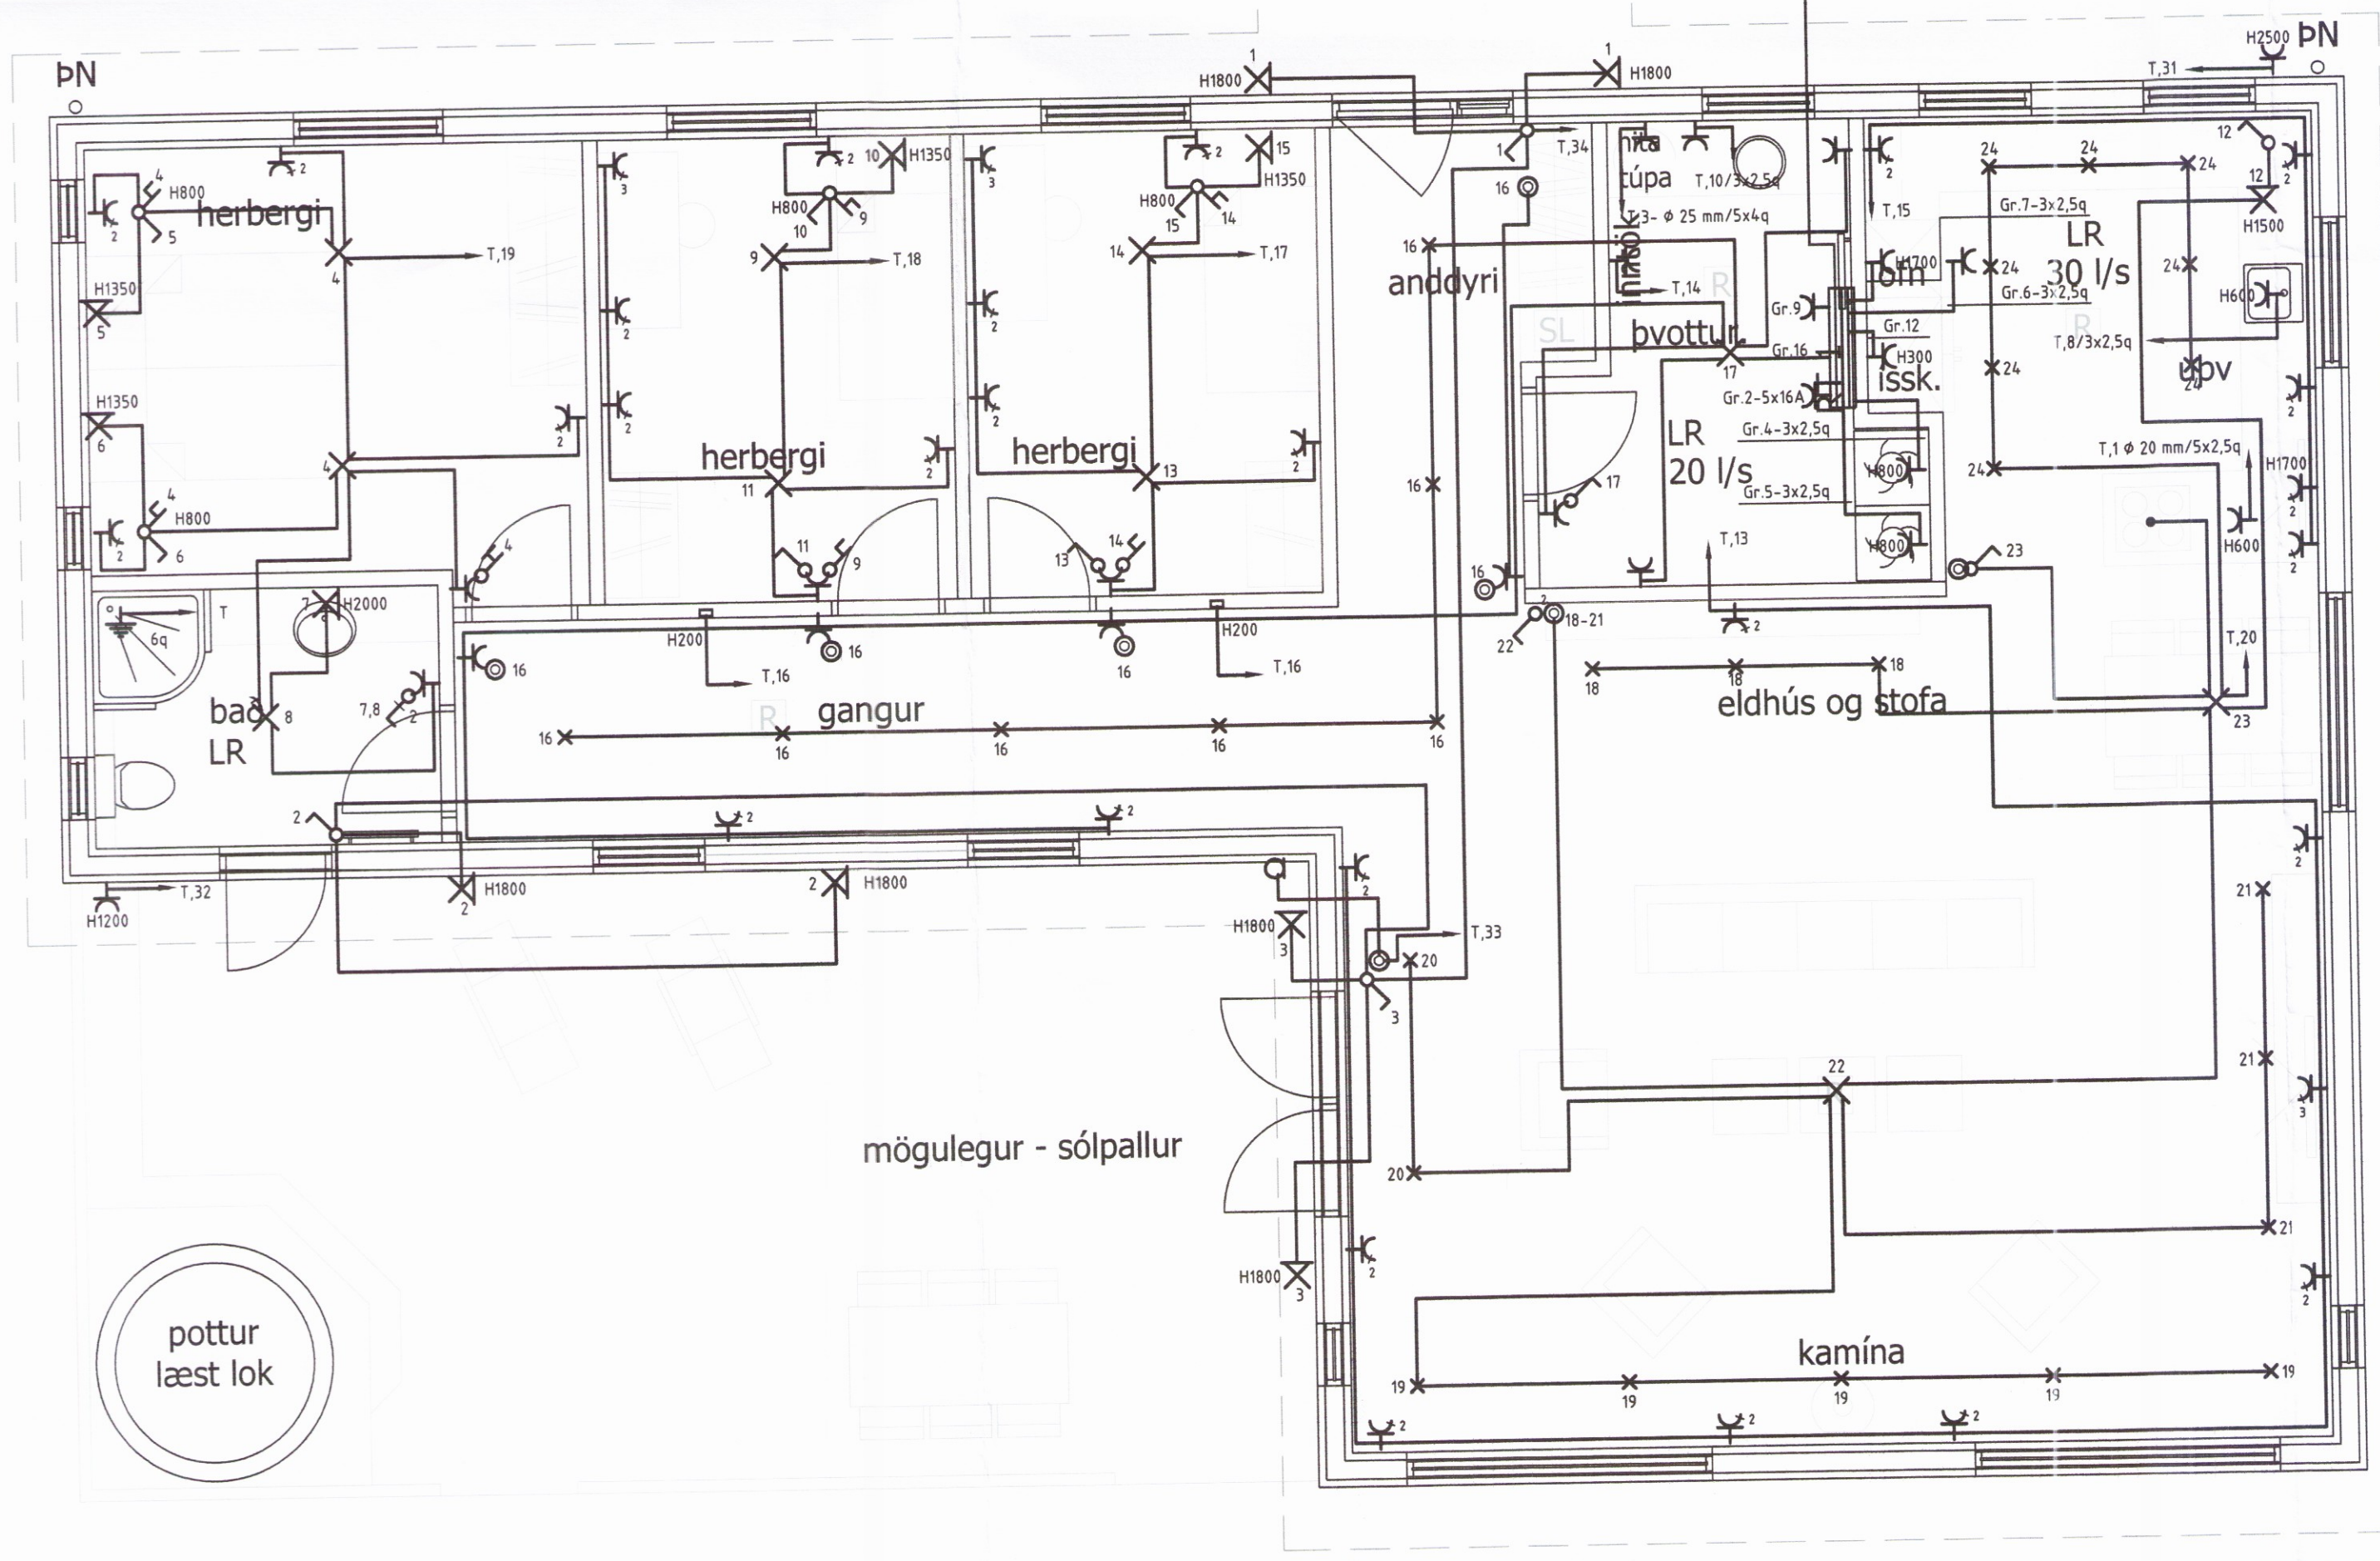

VERKHEITI:
 Íbúðarhúsnæði
 Egilsstaðir I
 Flóahreppi
 VERKHLUTI:
 Lágspennulagnir
 og smáspennulagnir
 Mkv: 1:50



RAFLAGNATEIKNINGAR
 ÞÓR STEFÁNSSON RAFIÐNFRÆÐINGUR
 EYRAVEGI 32 SELFÓSSI SÍMAR 482 3480 & 897 8718
 NETFANG: rafteikn@gmail.com FAX 482 3366
 ÁRITUN ADALHÖNNUÐAR

ÚTPRENTAÐ: 4.10.2016 22:07:22
 SÍÐAST VISTAÐ: 4.10.2016 22:00:29
 TÖLVUNAFN: Raflögn 1610-1973.dwg
 SLÓÐ: F:\OD\Verk\Egilsstaðir\I\Teikningar
 VERKNÚMUR: 1973-2016-029 BLAÐ: 5 af 6
 DAGSETNING: 3 október 2016

000