




Skípulags- og byggingarfulltrúi Úppsveita bs.
Samþykkt
 05 OKT. 2016
Jóni J.
 Byggingarfulltrúi

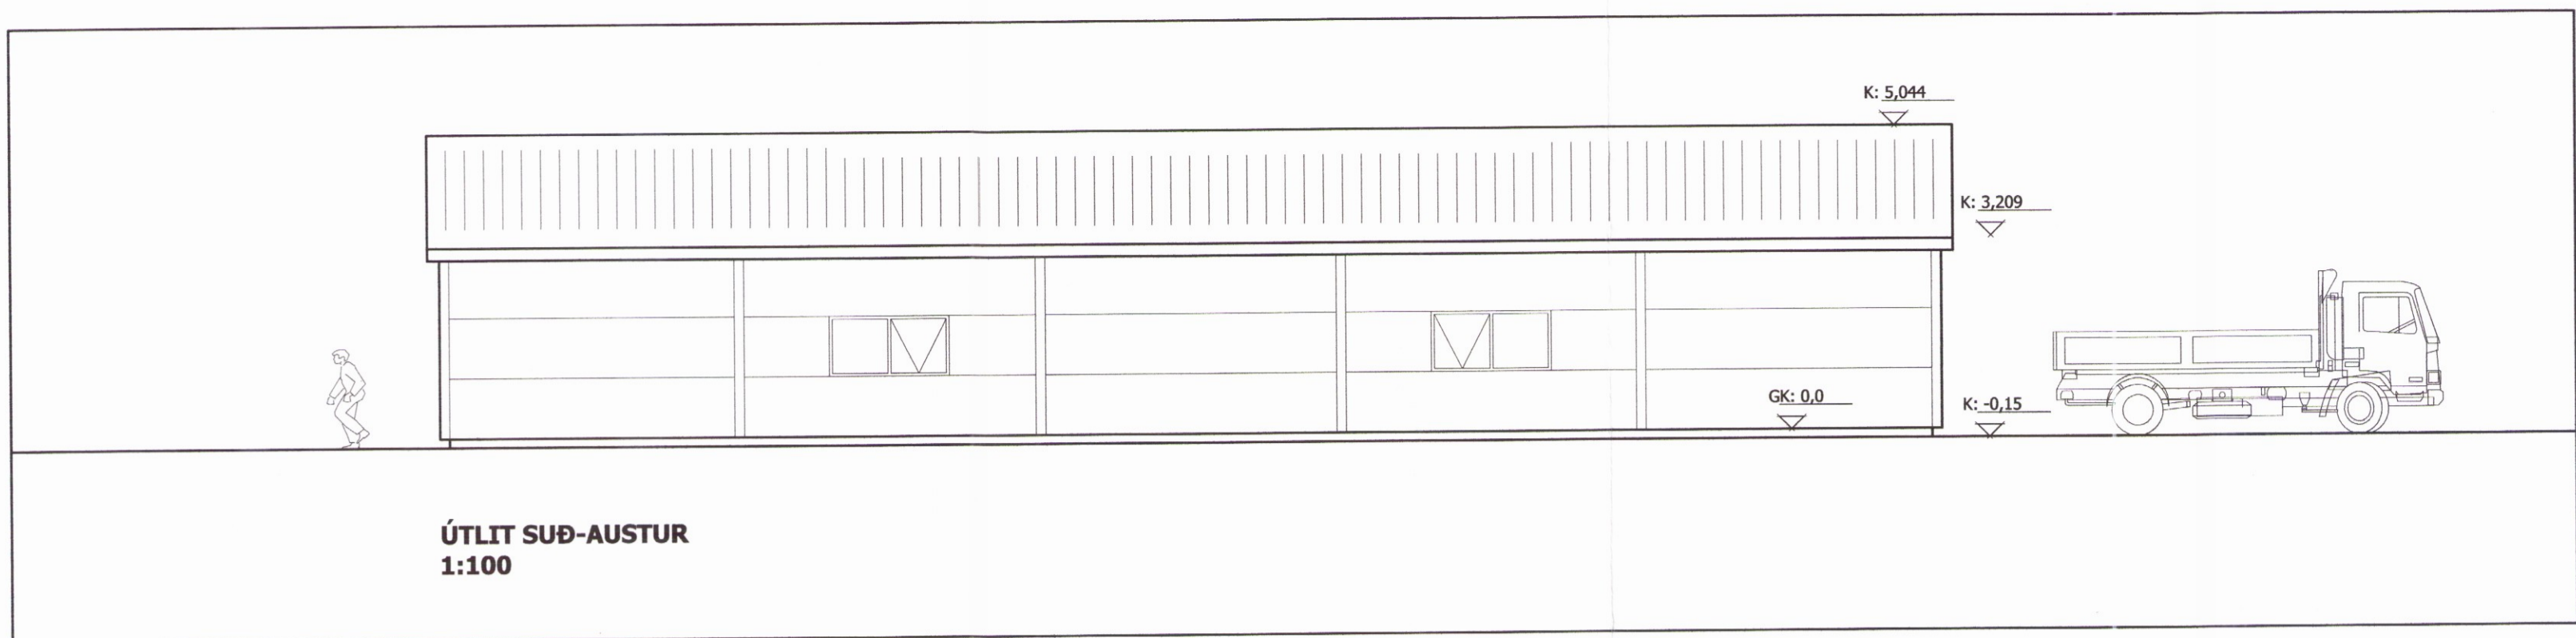


ÚTLIT SUÐ-AUSTUR
1:100

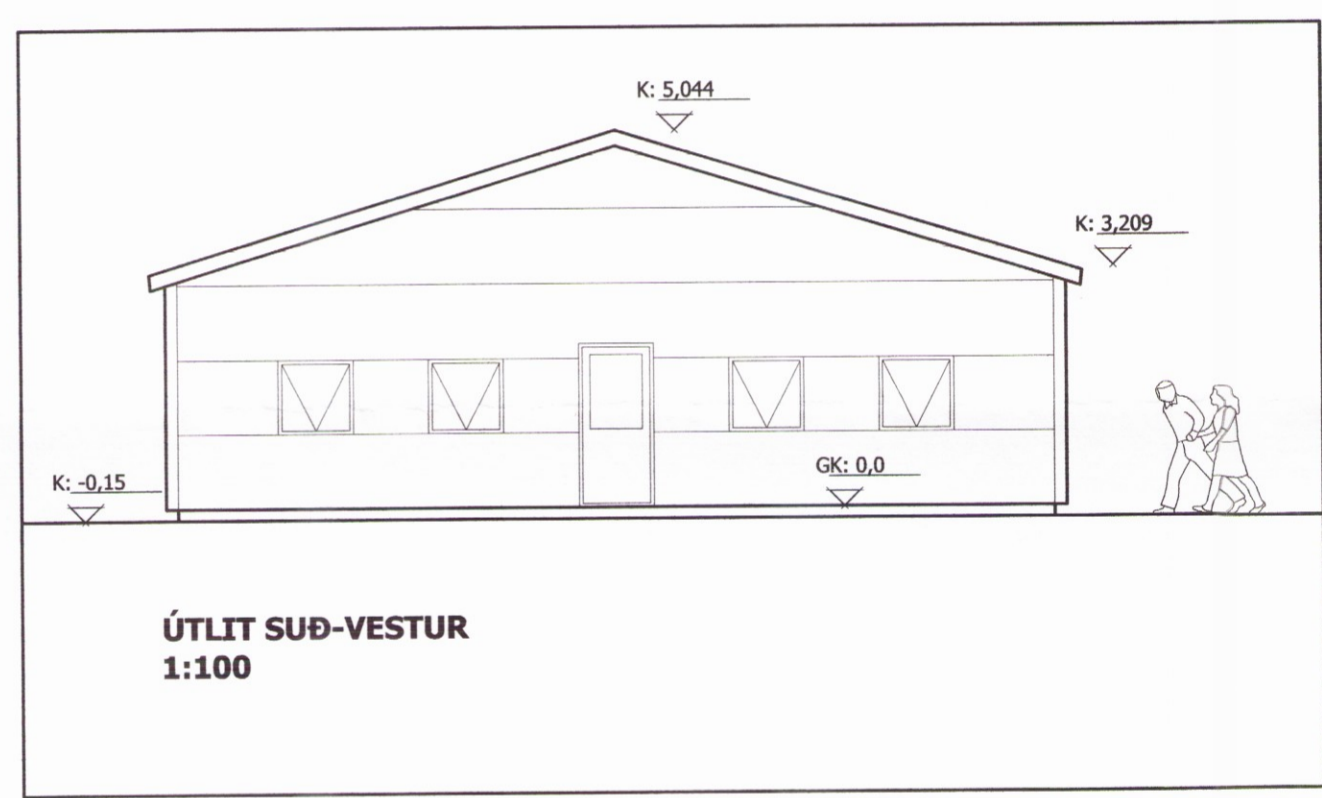


ÚTLIT SUÐ-VESTUR
1:100

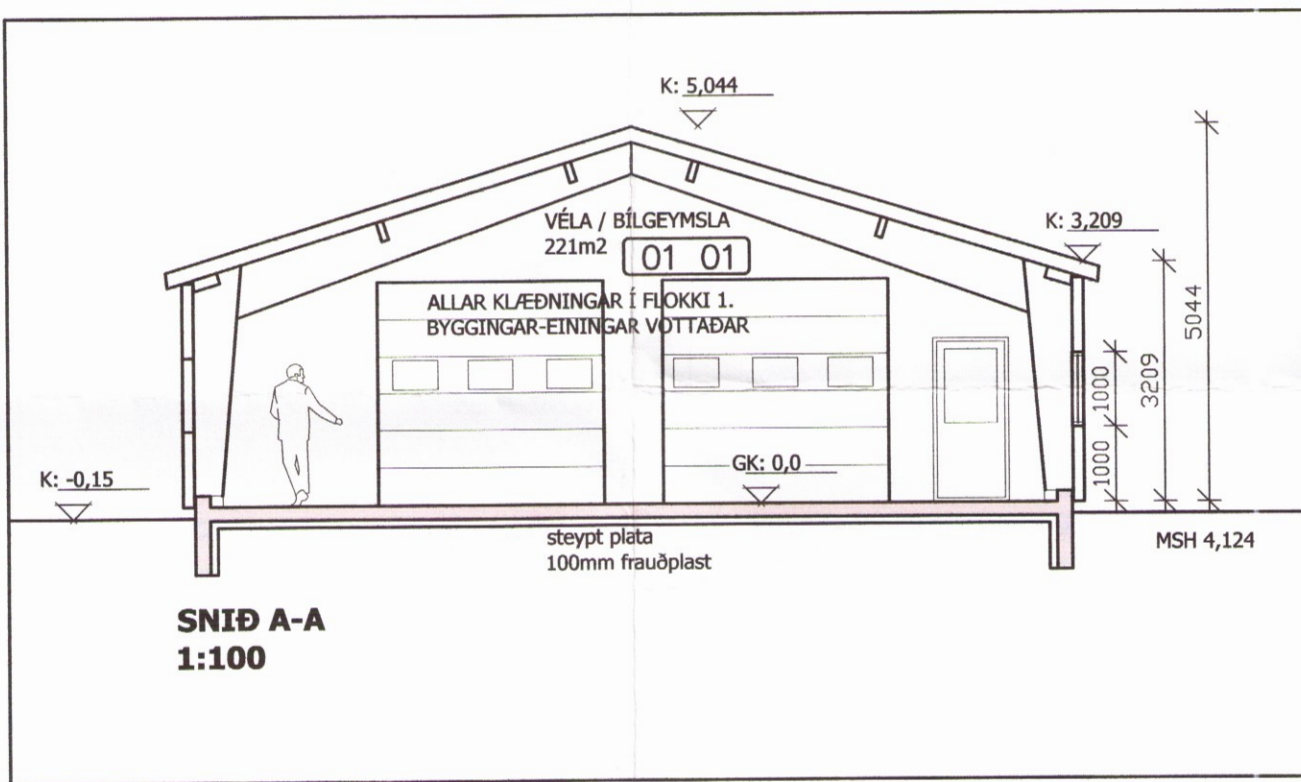

SNIÐ A-A
1:100

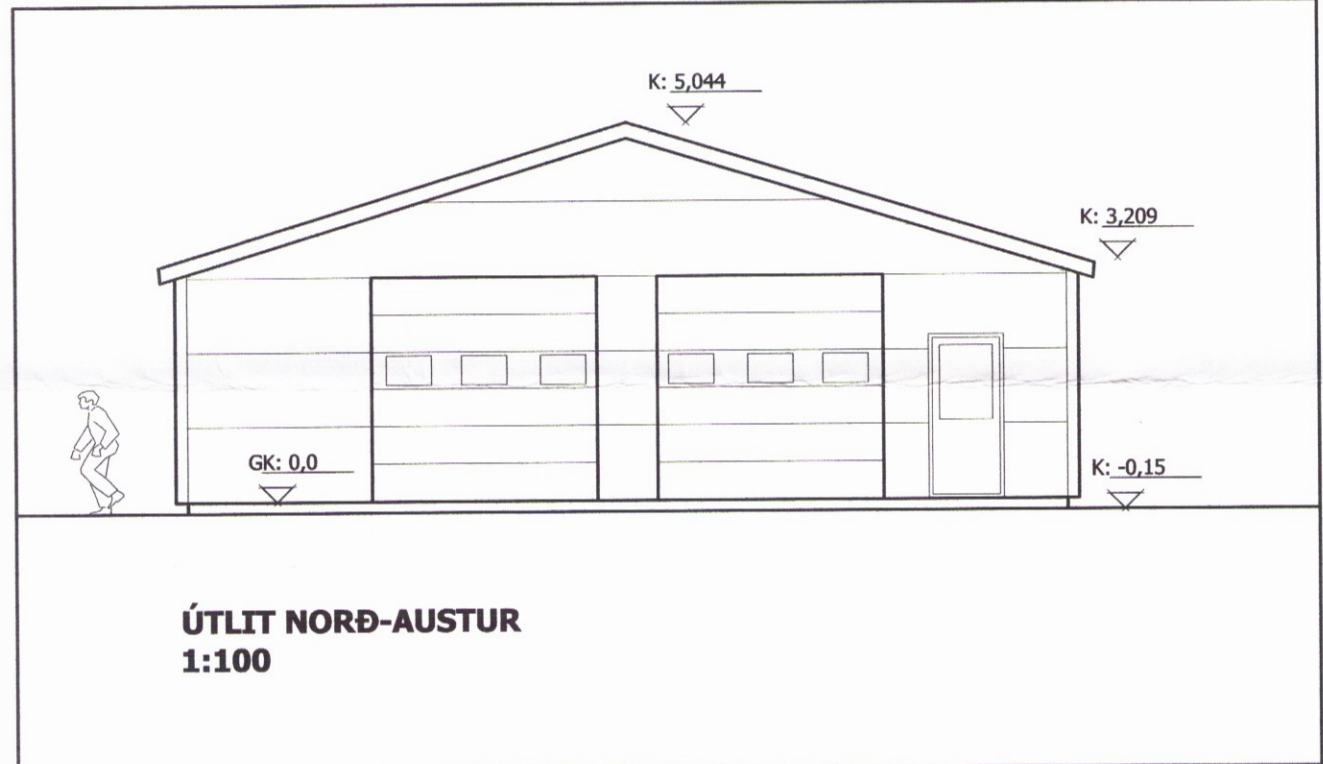

ÚTLIT NORÐ-AUSTUR
1:100

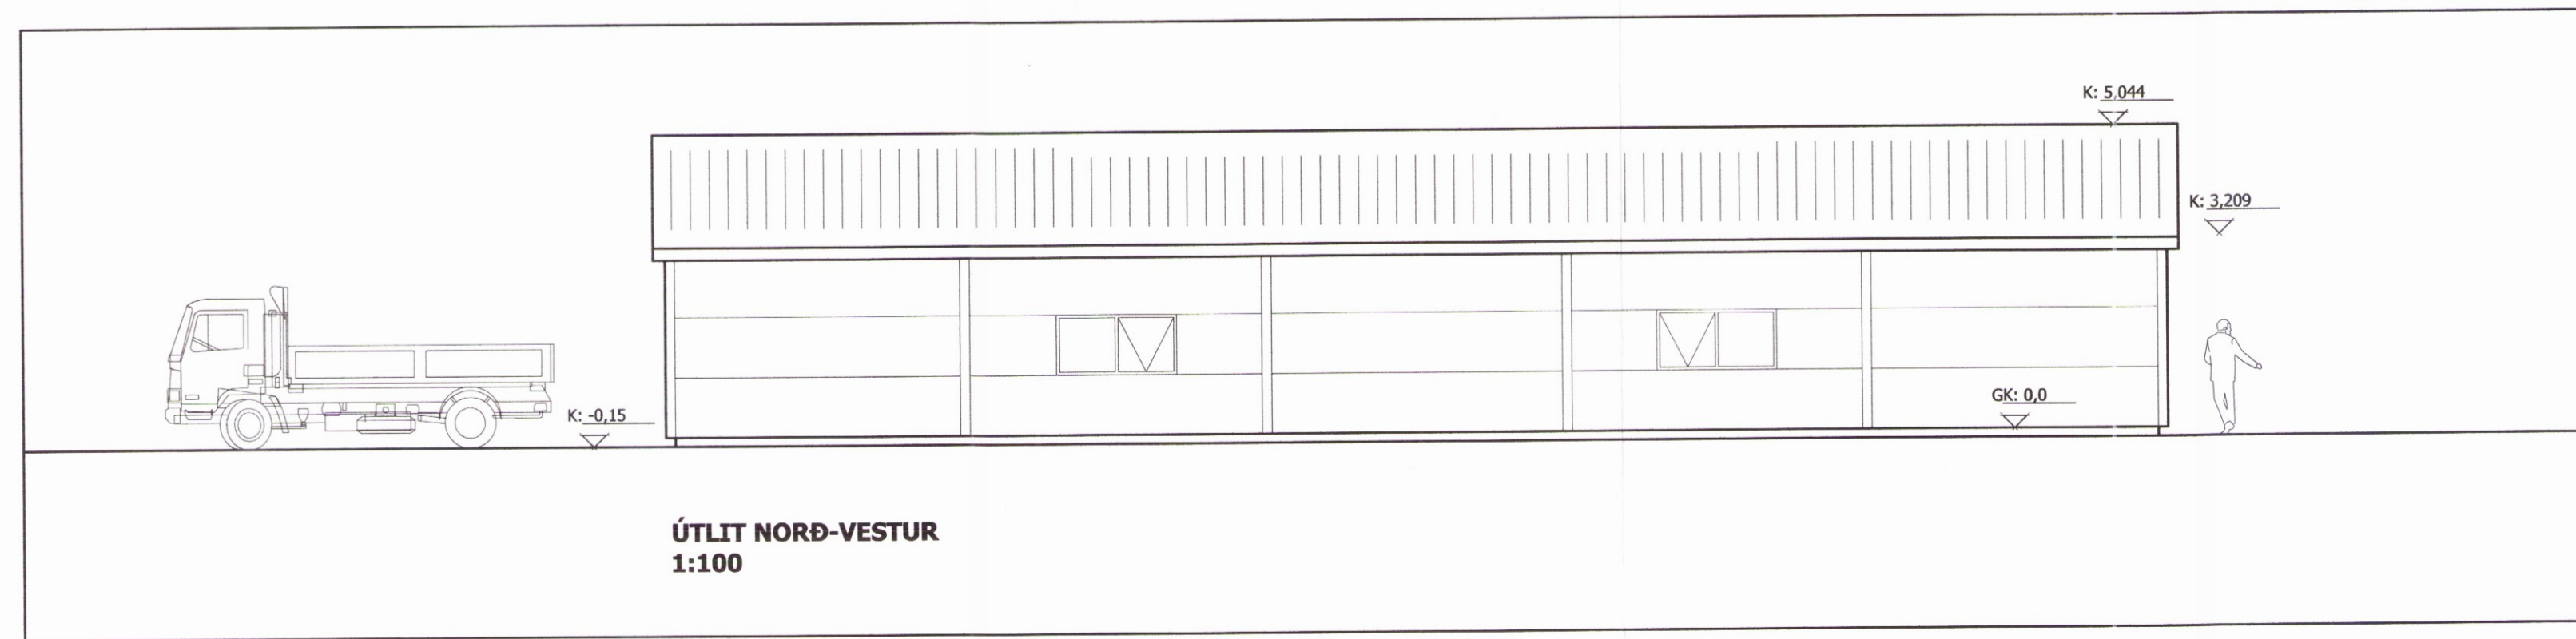

ÚTLIT NORÐ-VESTUR
1:100

BREYTINGAR:
 20.10.2016 þakluggi fjarlægður að ósk verkkaupa *Jóni J.*

Lóð úr landi Egilsstaða land. 196512 - Flóahreppur
 Aðaluppdráttur - skemma
 Landbúnaðarsvæði **102**

Útlit 1:100
 Snið A-A 1:100

| VERK NR. | HAENNAD. | TEKING. | VIÐFAERIS. | DAÐI. |
|----------|----------|---------|------------|------------|
| 15032 | JFM | JFM | | 12.09.2016 |

ÁRITUN AÐALHÖNNUNGAR:
Jóni J.

JÓN FRÍÐRIK MATTHÍASSON KT: 021171 - 5069

TEIKNISTOFA EHF - KT: 690506-0680
 M2 Búðarstíg 7. 820 Eyrarbakka.
 Sími: 482 4050 / 861 4052

JÓN FRÍÐRIK MATTHÍASSON - JFM@M2TEIKNISTOFA.IS - WWW.M2TEIKNISTOFA.IS
 AÐALUPPDRAETTIR - SKIPIULOG - RAÐGJOF - EIGNASKIPTAFIRLISINGAR

0062