



BYGGINGARLÝSING

ÓSKAÐ ER EFTIR AÐ BYGGJA BÍLAVÉLAGEYMSLU Á LÓÐ ÚR LANDI EGILSTADA Í FLÓAHREPPI.

HÚSIÐ ER HEFÐBUNDIÐ LÍMTRÉSHÚS FRÁ LÍMTRÉ VÍRNET EHF KLÆTT MEÐ SAMLOKJUEININGUM. UNDIRSTÖÐUR OG GÓLF ERU ÚR JÁRNBENTRI STEINSTEYPU. GÓLF HALLI AÐ NIÐURFÖLLUM

BURÐARGRIND HÚSSINS ER ÚR LÍMTRÉSÖRMUM. BIL MILLI MÁTLÍNA ER 5,0M. Á MILLI RAMMA KOMA LANGBÖND Í ÞAKI OG Á VEGGJUM. BRUNAMÓTSTADA AÐALBURÐARVIRKIS SKAL VERA R60. ALLAR STÁLFASTINGAR ERU HEITGALVANHÚÐAÐAR.

ÚTVEGGIR OG ÞAK ER KLÆTT MEÐ STEINULLAR SAMLOKJUEININGUM FRÁ LÍMTRÉ VÍRNET. EININGAR SKULU VERA SAMÞYKKTAR AF MANNVIRKJASTOFNUN (AÐUR BRUNAMÁLASTOFNUN RÍKISINS)

LITUR AÐ UTAN ER GRÆNT RAL 6020 Á ÞAKI OG HVÍTT RAL 9002 Á VEGGI. LITUR EINGA AÐ INNAN HVÍTT RAL 9002
LITUR A ÞAKRENNUM, GLUGGUM OG HURÐUM ER HVÍTT
GÖNGUHURÐIR ERU ÚR ALI. GLUGGAR Í VEGGJUM ÚR PLASTI

HÚSIÐ ER Í NOTKUNARFLOKKI 1.
SETJA SKAL UPP SAMTENGDA REYKSKYNJARA OG TVÖ HANDSLÓKKVITÆKI. TVÆR FLÓTTALEIDIR ERU ÚR HÚSINU, MESTA LENGÐ FLÓTTALEIDAR ER 30M (HÁMARK 60)

RAFLAGNIR ERU UTANÁLIGGJANDI
HÚSIÐ TENGIST NEYLSUVATNI OG ER HITAÐ MEÐ RAFMAGNS HITATÚPU UM OFNA OG HITABLÁSARA Í SAL. (SJÁ NÁÐAR Í FYRIRMÆLUM VERKFRÆÐINGS)

KÓLNUNARTÖLUR:

ÞAK	0,2	U-GILDI 10-18GR.
ÚTVEGGIR	0,3	
GLUGGAR	2,0	
HURÐIR	3,0	
OFANLJÓS	2,0	
GÓLF Á Fyllingu	0,3	100mm frauþplast 24kg/m3

SKÝRING TÁKNA:

GN	GÖLFNIÐURFALL
RT	RAFMAGNSTAFLA
K: 0,00	GÓLF KÓTI Á GRUNNMYND
↓	KÓTI Á SNIÐMYND / ÚTLITI
RI	REYKSKYNJARI
SL	SLÖKKVITÆKI
UT	MERKT FLÓTTALEID, ÚT-LJÓS
!	STJÓRNSTÖÐ BRUNAVIÐVÖRUNARKERFIS
⊙	BRUNASLANGA
LR	LOFTRÆSING
PN	ÞAKNIÐURFALL
01 02	NOTEYNINGAR NÚMER ÞJÓDSKRÁ (FMR)

Lóð úr landi Egilsstaða land. 196512 - Flóahreppur

Aðaluppdráttur - skemma

Landbúnaðarsvæði

TEIKNING NR. **101**

Grunnmynd 1:100

Skýringar

VEIK NR.	HAENN:	TEIKNAR:	VIÐMÆLI:	DAGS:
15032	JFM	JFM		12.09.2016

AKTUN AÐALHÖNDUGA:

JÓN FRÍÐRIK MATTHÍASSON KT: 021171 - 5069

TEIKNISTOFA EHF - KT: 690506-0680
Búðarstíg 7. 820 Eyrarbakka.
Sími: 482 4050 / 861 4052

JÓN FRÍÐRIK MATTHÍASSON - JFM@M2TEIKNISTOFA.IS - WWW.M2TEIKNISTOFA.IS
AÐALUPPDRETTIR - SKIPLÖG - RÁÐGJÖF - EIGNASKIPTAFIRLÝSINGAR

FRUMSTÆRÐ BLAÐS A2


MATSHLUTI 02

LÓÐ ÚR LANDI EGILSSTAÐA
FLÓAHREPPUR
BÍLA-VÉLAGEYMSLA

BOTNFLÓTUR 300 m2
BRÚTTÓ RÚMMÁL 1238,0 m3

LAND NÚMER 196512
STÆRÐ LÓÐAR 9,8 HA
STADGREINIR 8722-5-18000040

SJÁ NÁÐAR Í SKRÁNINGARTÖFLU.

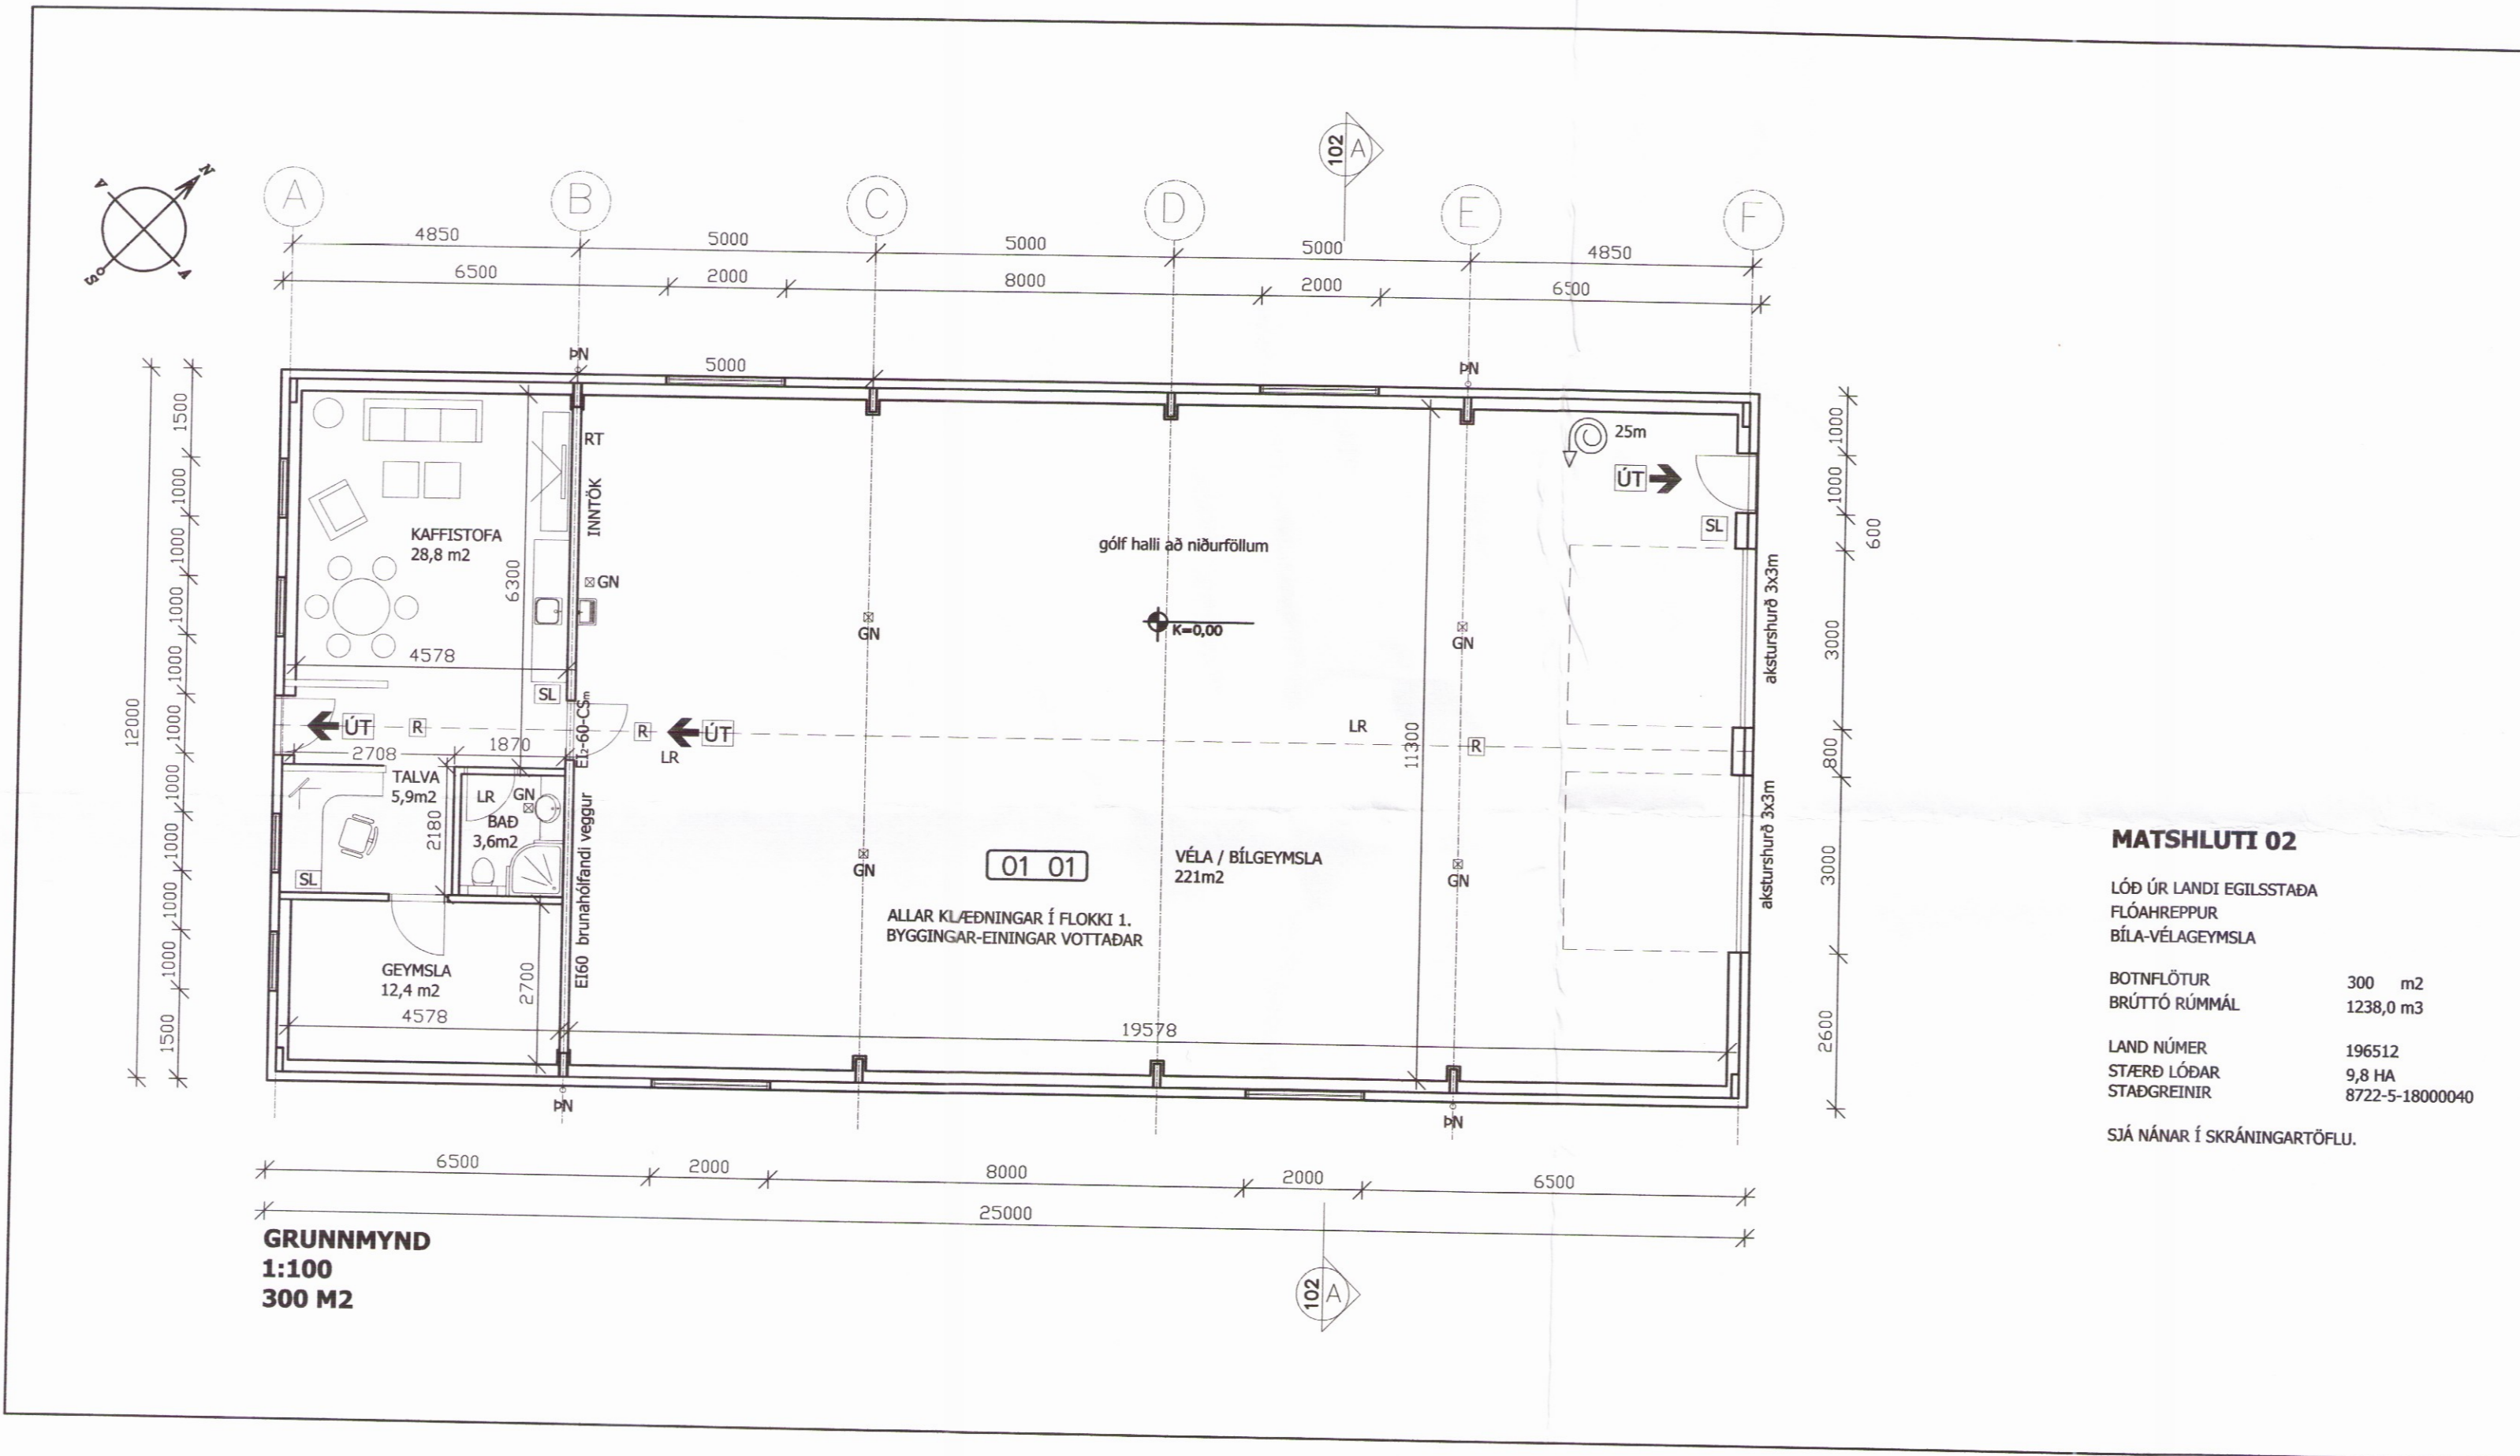

GRUNNMYND
1:100
300 M2

GÓLFKÓTI ER AFSTÆÐUR OG SKAL ÁKVÆÐAST Á STADNUM Í SAMRÁÐI VIÐ BYGGINGARFULLTRÚA. STAÐSETJA SKAL HÚS Í SAMRÁÐI VIÐ BYGGINGARFULLTRÚA. ÖLL MÁL ERU Í MM NEMA ANNAD SÉ TEKID FRAM

BREYTINGAR:
20.10.2016 þak/uggi fjarlægður að ósk verkaupa

Jóni

0063