



NORÐLÆGUR GAFL  
mkv. 1 : 100:

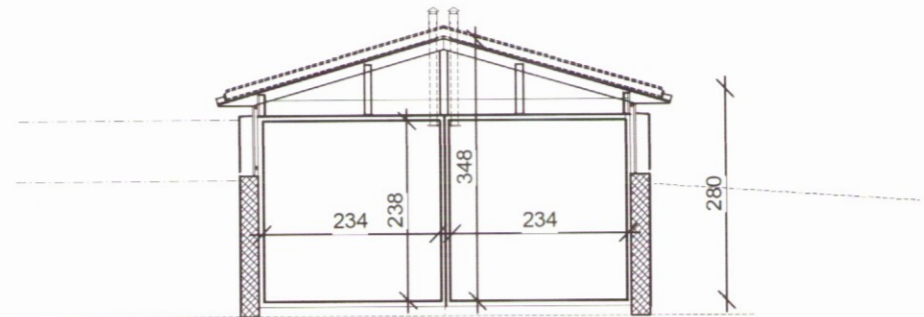

snið A 2      snið A 1


545

SNÍÐ A1 - A2  
mkv. 1 : 100:

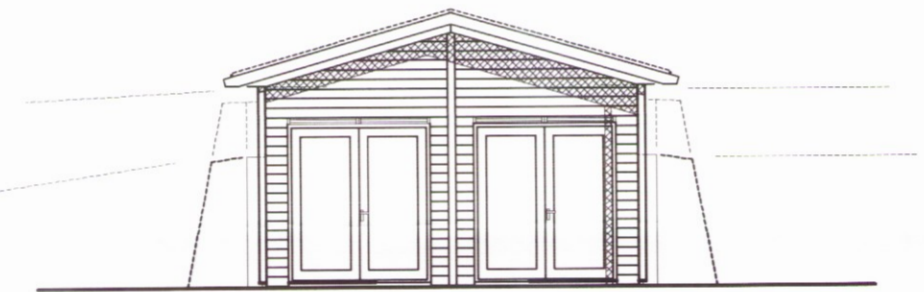


geymsla      gesta-vinnuskáli



SUÐLÆGUR GAFL  
mkv. 1 : 100:

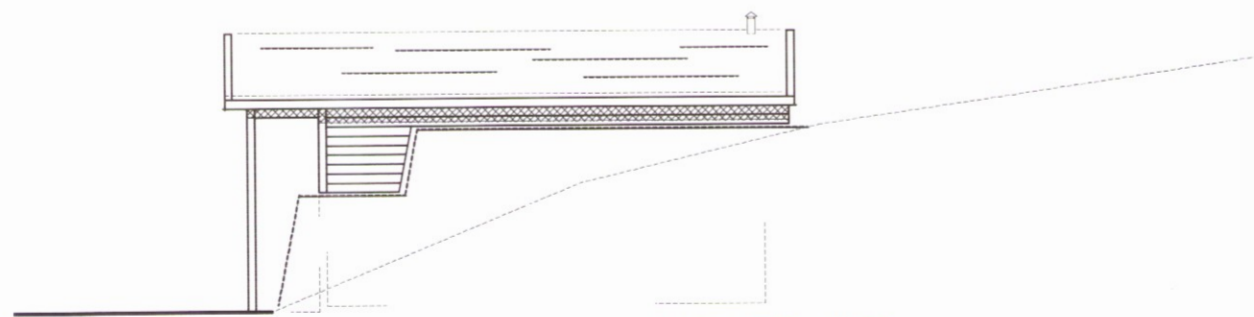


AUÐLÆG HLIÐ  
mkv. 1 : 100:

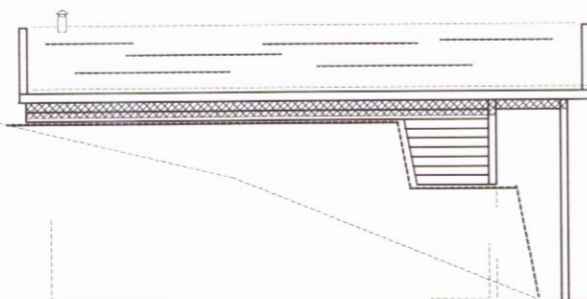


VESTLÆG HLIÐ  
mkv. 1 : 100:

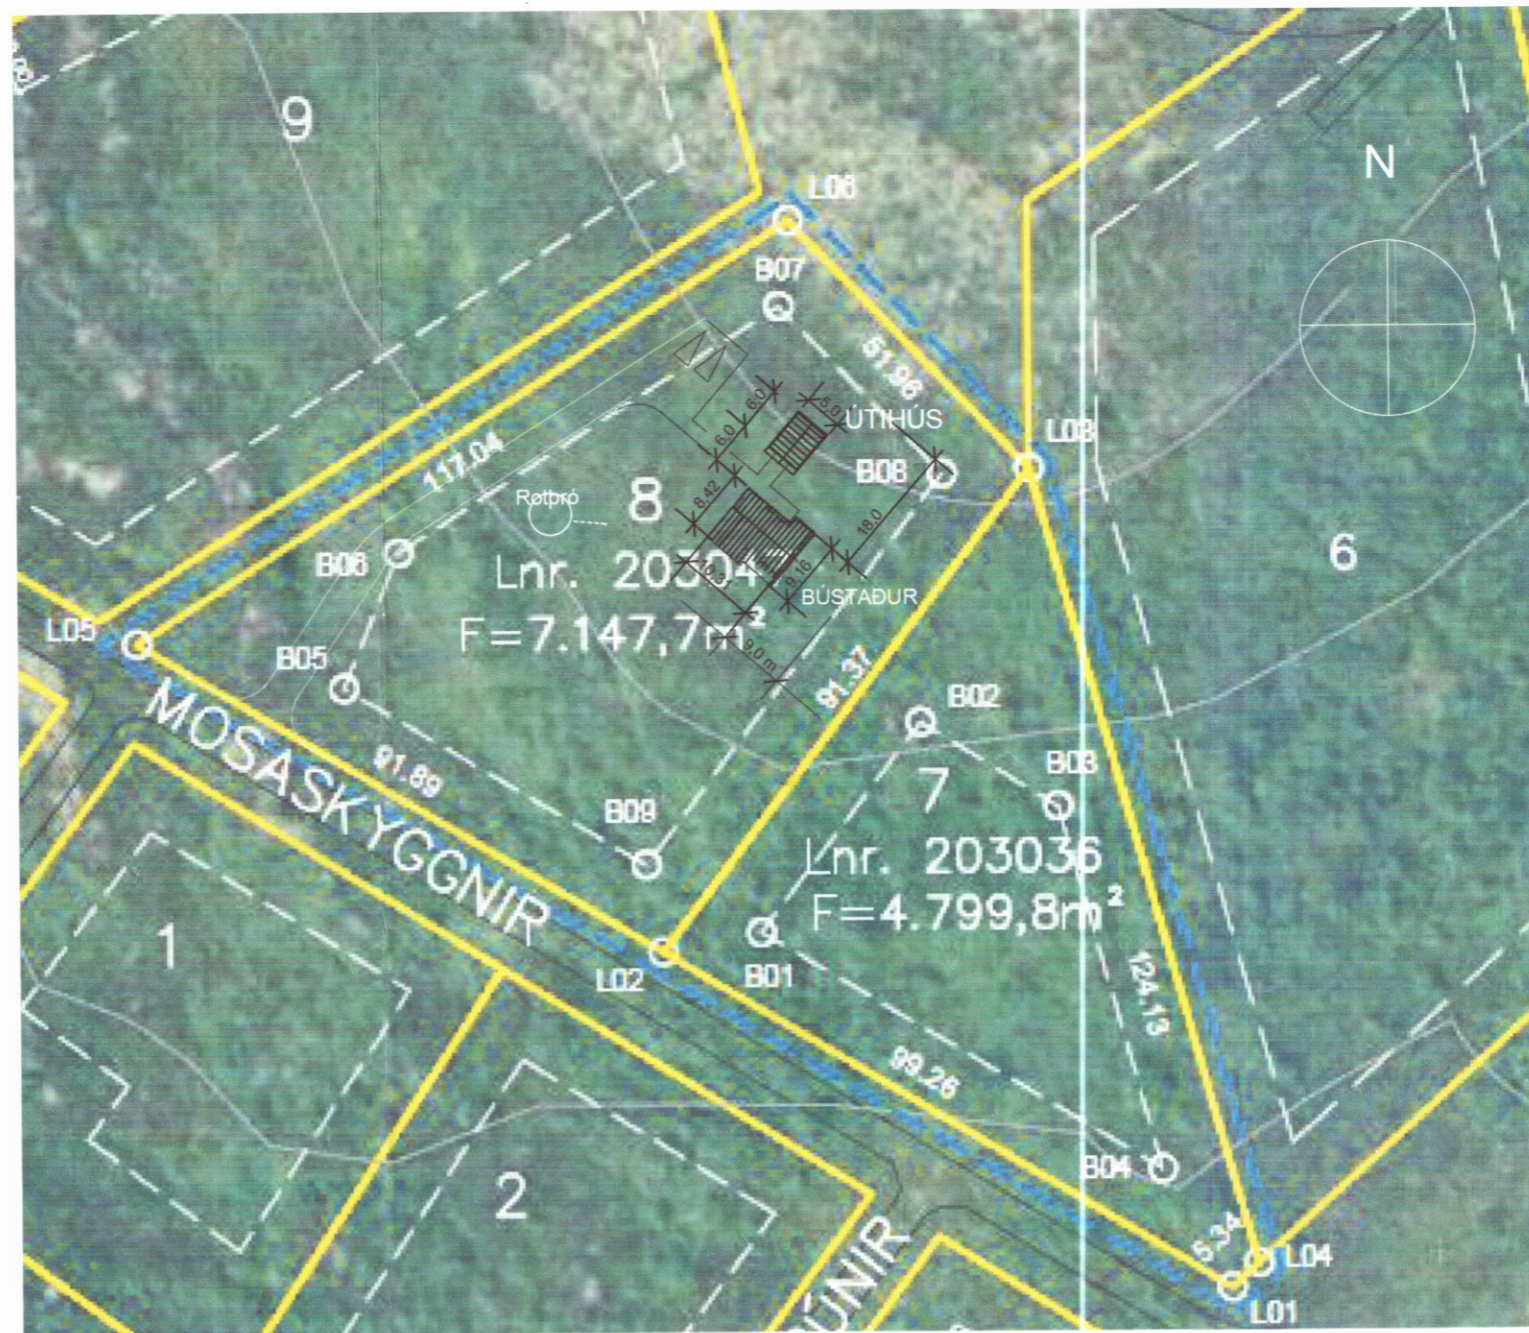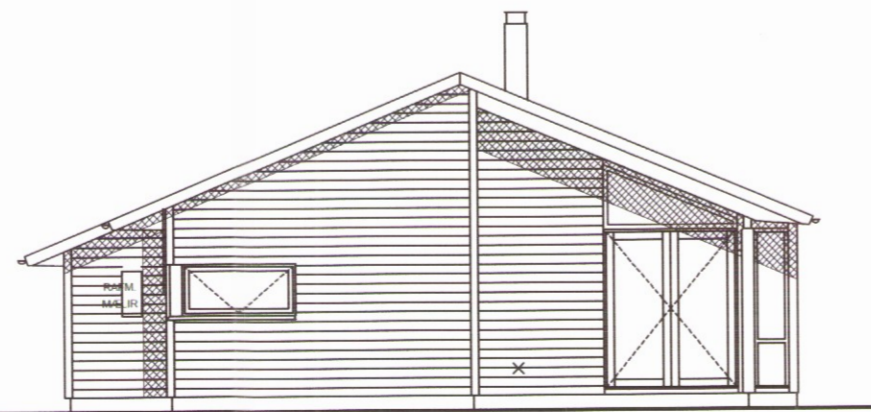

AFSTÖÐUMYND  
mkv. 1 : 1000:

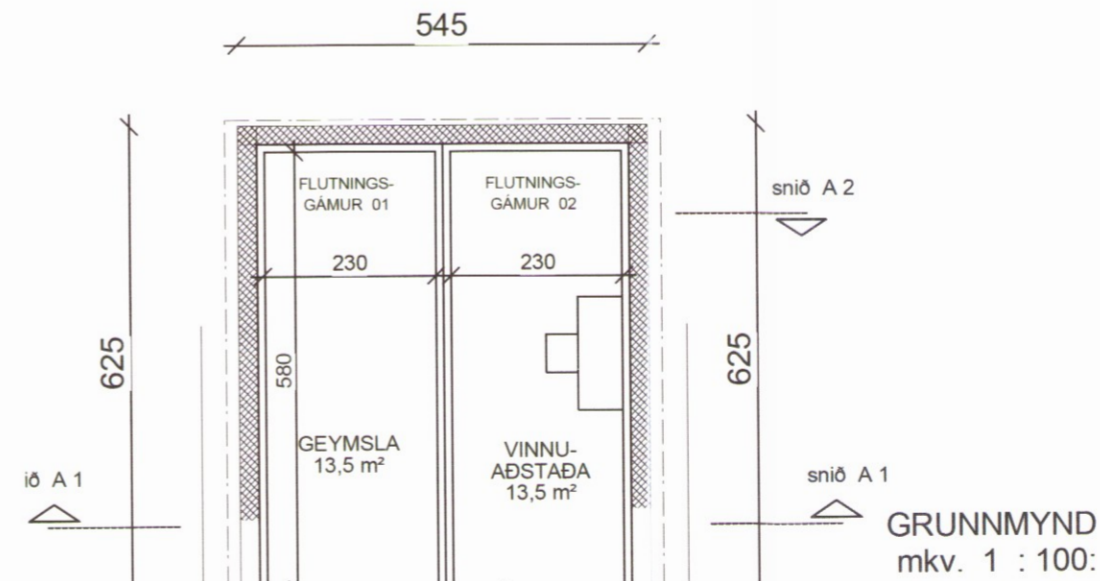

GRUNNMYND  
mkv. 1 : 100:

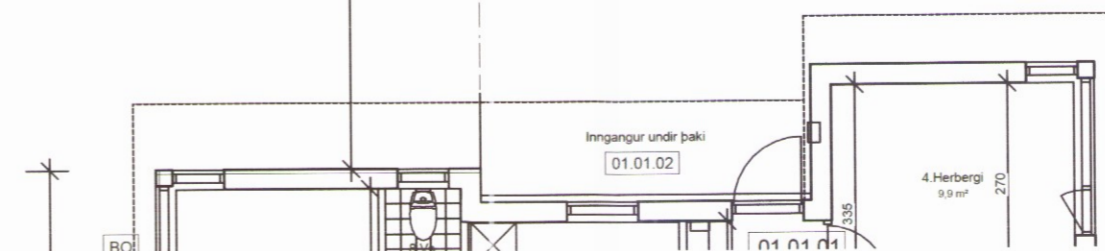

Fristundahús :

MOSASKYGGNIR 8 -  
BLÁSKÓGABYGGÐ

Sjálfstætt hús - ÚTIHÚS - á landinu.  
BYGGINGARLÝSING :

Landnr. 203047 - Stgr. 8721 -1- 88750080

Húsið er gert úr tveimur tuttugu feta stál-gámum. Grafið fyrir gámum inn í brekku, og sett frostfrítt undirlag. Umhverfis gámana er járnþentur stuðningsmúr, úr steinsteypu, einangraður með frauðplasti. Sökkuldúkur utan á veggina og fyllt að.

Einangrað er með steinull ofan á gámana og vel loftræst rispak yfir. Allt vandlega fest á gámana.

Tvöfaldað tréhurðir með gleri í framhlið, loftun yfir hurðum og um rör innst í rýmnum.

Borðaklæðning á sperrur, þakpappi og sökkuldúkur, loks grasþökur lagðar á þakið.

STÆRDIR :

Heildar grunnflötur : 33,6 m²  
Heildarrúmál : 101,0 m³

(Fristundahús : 95,0 m² - 313,5 m³)

ASK ARKITEKTAR EHF  
GEIRSGÖTU 9 101 REYKJAVÍK  
SÍMI 515 0300 FAX 515 0319  
www.ask.is



ASK  
ARKITEKTAR

Arnar Pálsson  
Aðalhönnuður      Arkitekt F.A.Í.      Kl. 271049 2699  
arni@ask.is

VERKEFNI  
MOSASKYGGNIR 8  
ÚTHLIÐ BLÁSKÓGABYGGÐ

TEGLIND TEKNINGAR  
Aðaltekning - tilkynning

HEITI TEKNINGAR  
ÚTIHÚS : geymsla - vinnuhús  
Byggjendur : Ingibjörg Sigurðardóttir  
og Kristján Jóhannsson  
Afstm.- grunnm.- snið - útlit-lýsing

VERK NR.      AUKENNI - NÚMÉR TEKNINGAR  
10-02

MKV. I A2  
1:100@A2  
HANNAÐ  
TEIKNAD - áf  
YFIRF - AF  
DAGS - 06.09.2016  
ÚTGÁFA