




Skjaláskil og byggingarfulltrúi Uppsveita bs.
Samþykkt
 31 AUG. 2016
Birkir Küld
 Byggingarfulltrúi

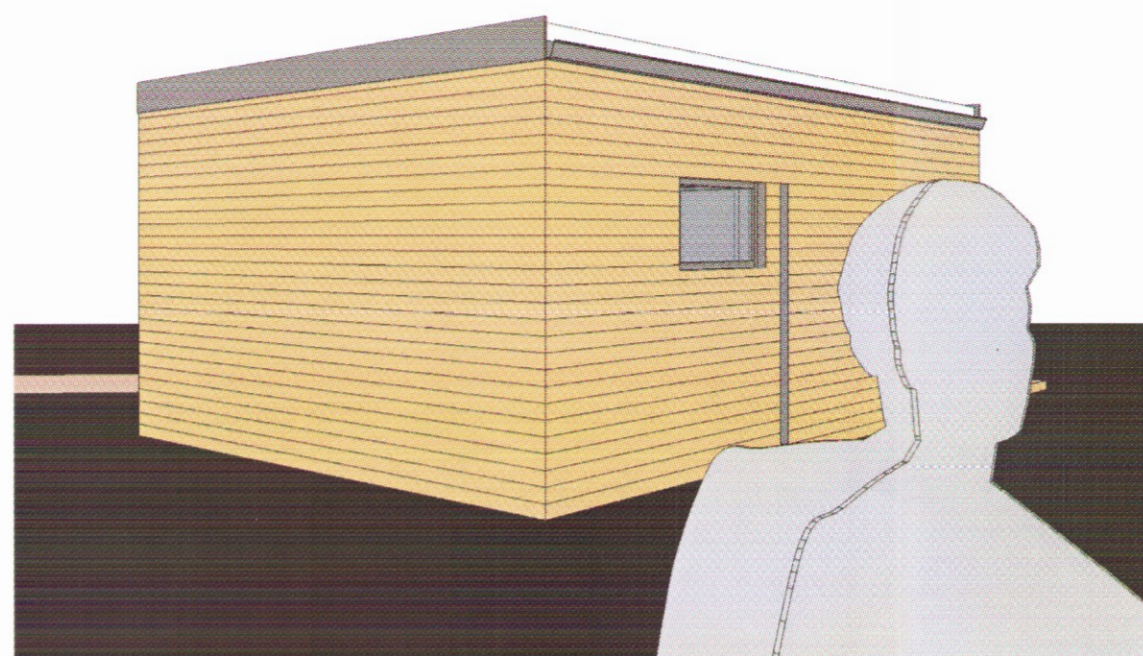


2 3D ásýnd 2

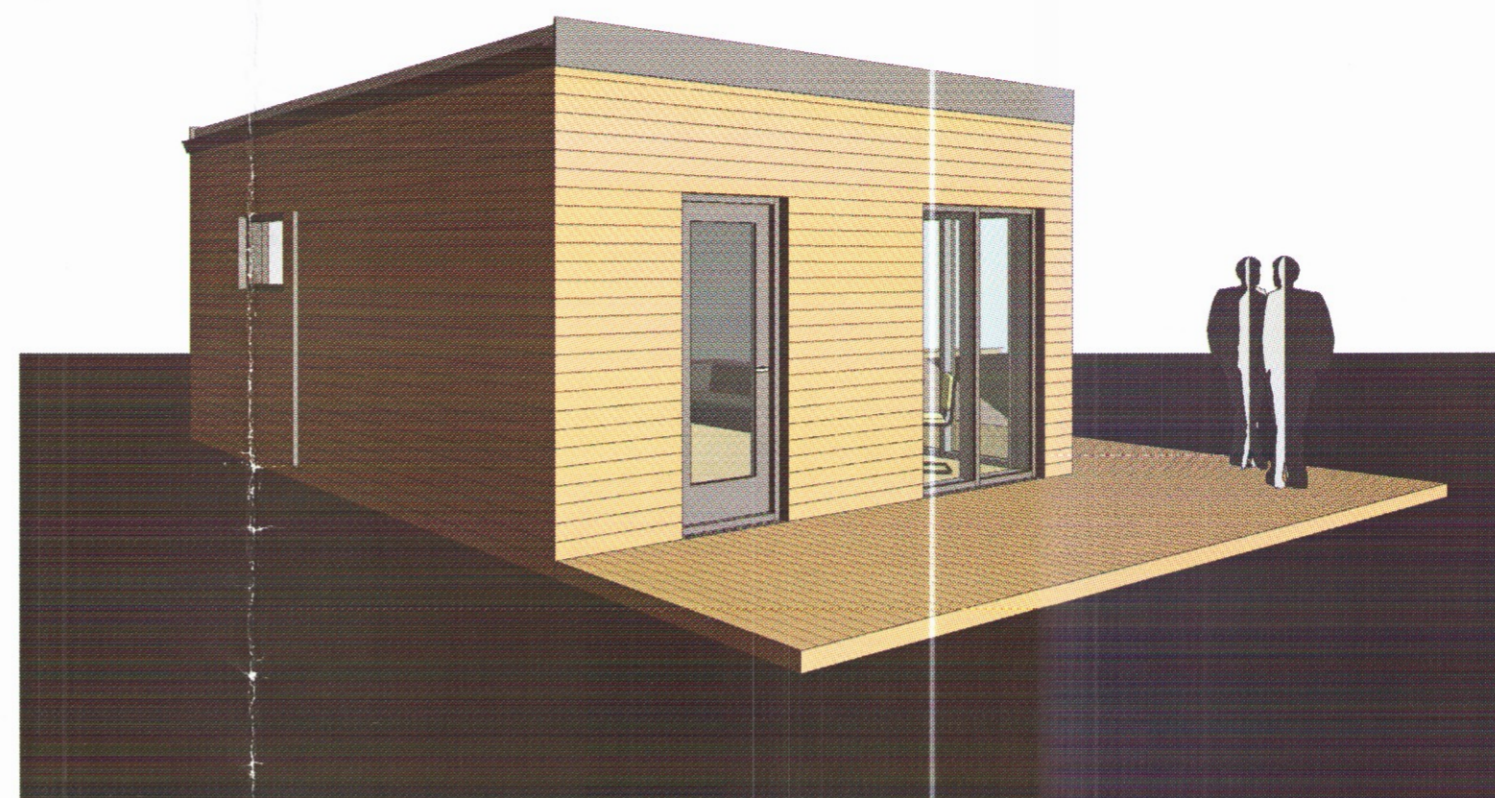

1 3D ásýnd 1

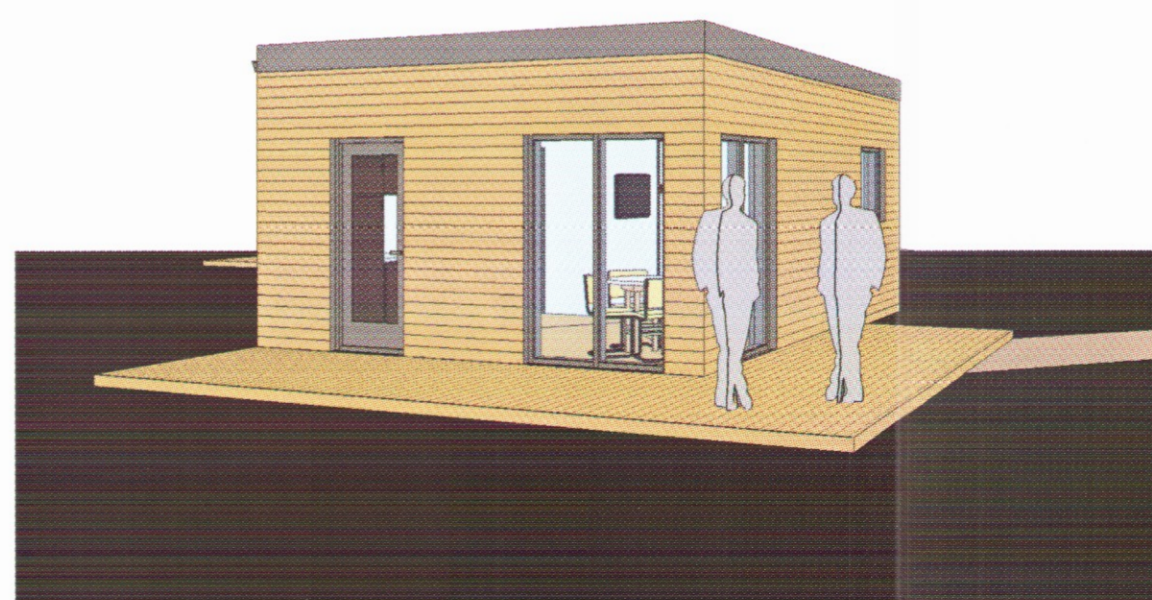

4 3D ásýnd 4.5

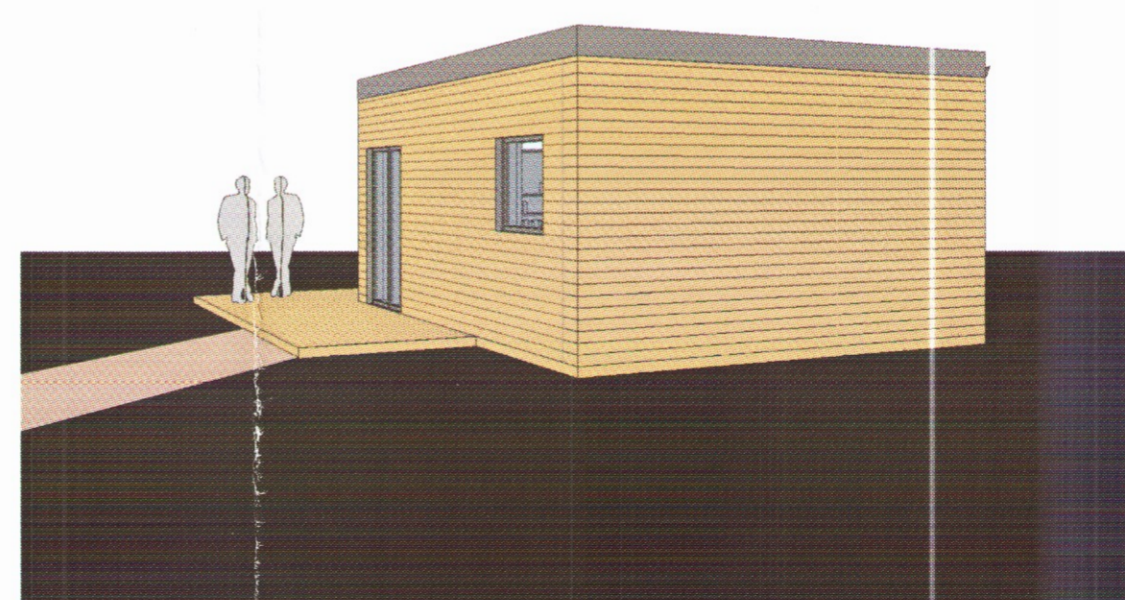

3 3D ásýnd 3

Útg.	Dags.	Skýring	Br.af:
------	-------	---------	--------

Verkheiti:

Gistihús

Heimilisfang:
Hraunvellir, 801 Selfoss

Verktegund:
Nýbygging

Landnúmer:	203194	Staðgreinir:	8720-2-00066003
------------	--------	--------------	-----------------

Ásýndir í þrívídd

Hannað af:	Birkir Küld	Matshluti:	1
------------	-------------	------------	---

Teiknað af:	BKP	Mælikvarði:	
-------------	-----	-------------	--


Yfirfarið af:	BKP	Dagsetning:	23.8.2016
---------------	-----	-------------	-----------

Samþykkt: *Birkir Küld*

Birkir Küld Rauðalek 2, 105 Reykjavík S 865-9277 010884-3499 birkir@bkhonnun.is	bk hönnun TEIKNISTOFA
---	---------------------------------

16-02	—	—	1	—	A	100
Verknúmer	Svæði	Áfangi	Ábyrgð	Númer	Útgáfa	

HÖNNUNUR ÁSKILUR SÉR ALLAN RETT A TEIKNINGUM - FJÓLFOLDUN ER HÁÐ SKRIFLEGU SAMÞYKTI

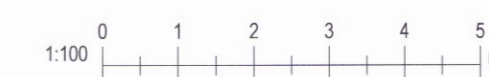

Úprentun: 05/16/16
 Vísifab: 12.9.2016 23:55:21