



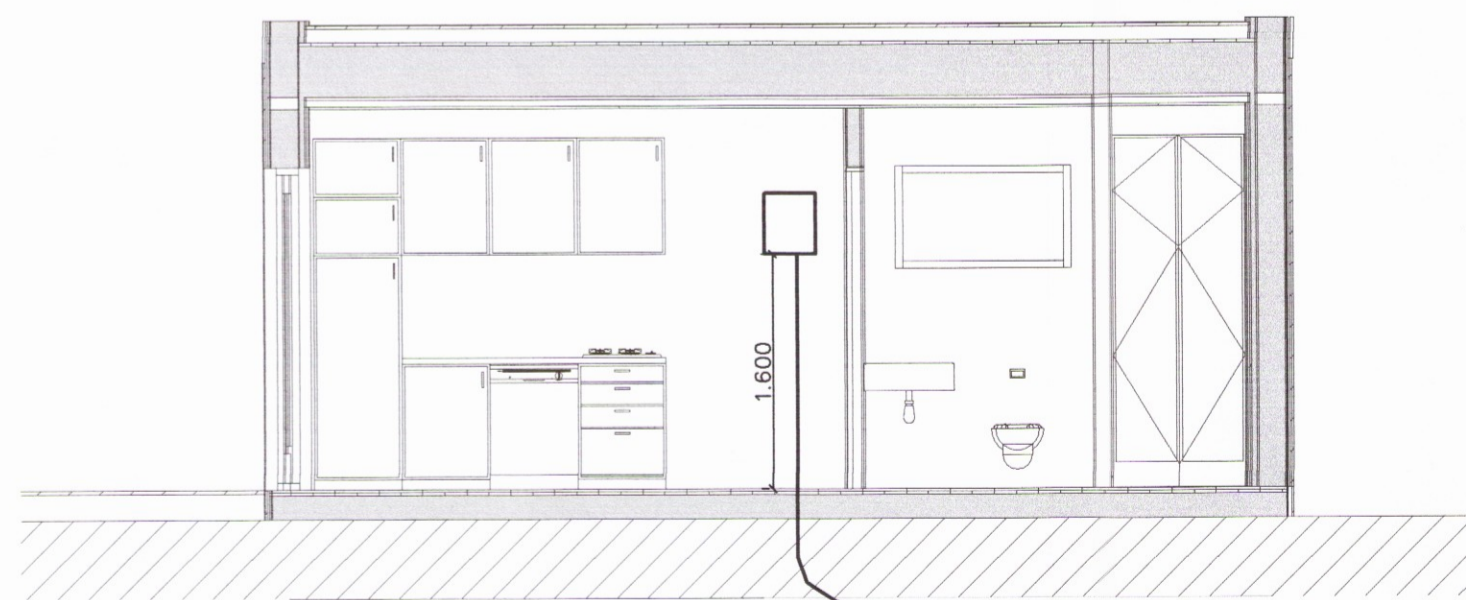


UNDIRRITUN HÖNNUNARSTJÓRA

ALMENNAR SKÝRINGAR:

1. ALLAR RAFLAGNIR Í VEGGI OG LOFT SKULU VERA HULDAR PÍPULAGNIR.
2. HÆÐ TENGLA Í ELDHÚSI SKAL VERA 1100mm. AÐRIR TENGLAR ERU Í HÆÐ 200mm FRÁ FULLFRÁGENGNU GÓLFI NEMA ANNARS SÉ GETIÐ.
3. VIÐ LAGNINGU PÍPNA SEM EIGA AÐ KOMA FRÁ LOFTI OG NIÐUR Í VEGGI SKAL FARA EFTIR SMÍÐATEIKNINGUM. VIÐ NÁKVÆMA STAÐSETNINGU DÓSA SKAL EINNIG FARA EFTIR SMÍÐA- OG INNRÉTTINGATEIKNINGUM.
4. MÁL ERU FRÁ FULLFRÁGENGNU GÓLFI Í MIÐJA DÓS OG ÚR MIÐRI DÓS Í MIÐJA DÓS.
5. ROFAR SKULU VERA 1100mm. FRÁ GÓLFI NEMA ANNARS SÉ GETIÐ.
6. HÆÐ TENGLA VIÐ ROFA ER SÚ SAMA OG HÆÐ ROFA.
7. TÖLUSTAFUR VIÐ TENGLA TÁKNAR FJÖLDA TENGLA.
8. ALLAR PÍPUR SKULU VERA PLASTPÍPUR NEMA ANNARS SÉ GETIÐ. PÍPUR LÁGSPENNULAGNA SKULU VERA 16mm. Í ÞVERMÁL OG VÍR 1,5mm<sup>2</sup> NEMA ANNARS SÉ GETIÐ.
9. PÍPUR SMÁSPENNULAGNA SKULU VERA 20mm.
10. MÁLSTRÁUMUR ROFA SKAL VERA MINNST 10A OG MÁLSTRÁUMUR TENGLA 16A NEMA ANNARS SÉ GETIÐ.
11. ÞAR SEM VÍRAFJÖLDA ER EKKI GETIÐ Í PÍPU ER UM AÐ RÆÐA ÞRJÁ VÍRA MEÐ SVERLEIKA 1,5mm<sup>2</sup>. VIÐ ÍDRÁTT SKAL EINNIG FARA EFTIR LJÓSAKVEIKINGAPLANI OG EINLÍNU/FJÖLLINUMYNDUM MEÐ TILLITI TIL FJÖLDA VÍRA.
12. LJÓSAKVEIKINGAPLAN KEMUR FRAM Á RAFLAGNATEIKNINGUM Í FORMI BÓKSTAFA.
13. ALLAR DÓSIR FYRIR ROFA, TENGLA O.P.H. SKULU VERA HRINGLAGA, TIL SNERTISPENNUVARNAR SKAL NOTA LEKASTRAUMSROFA.

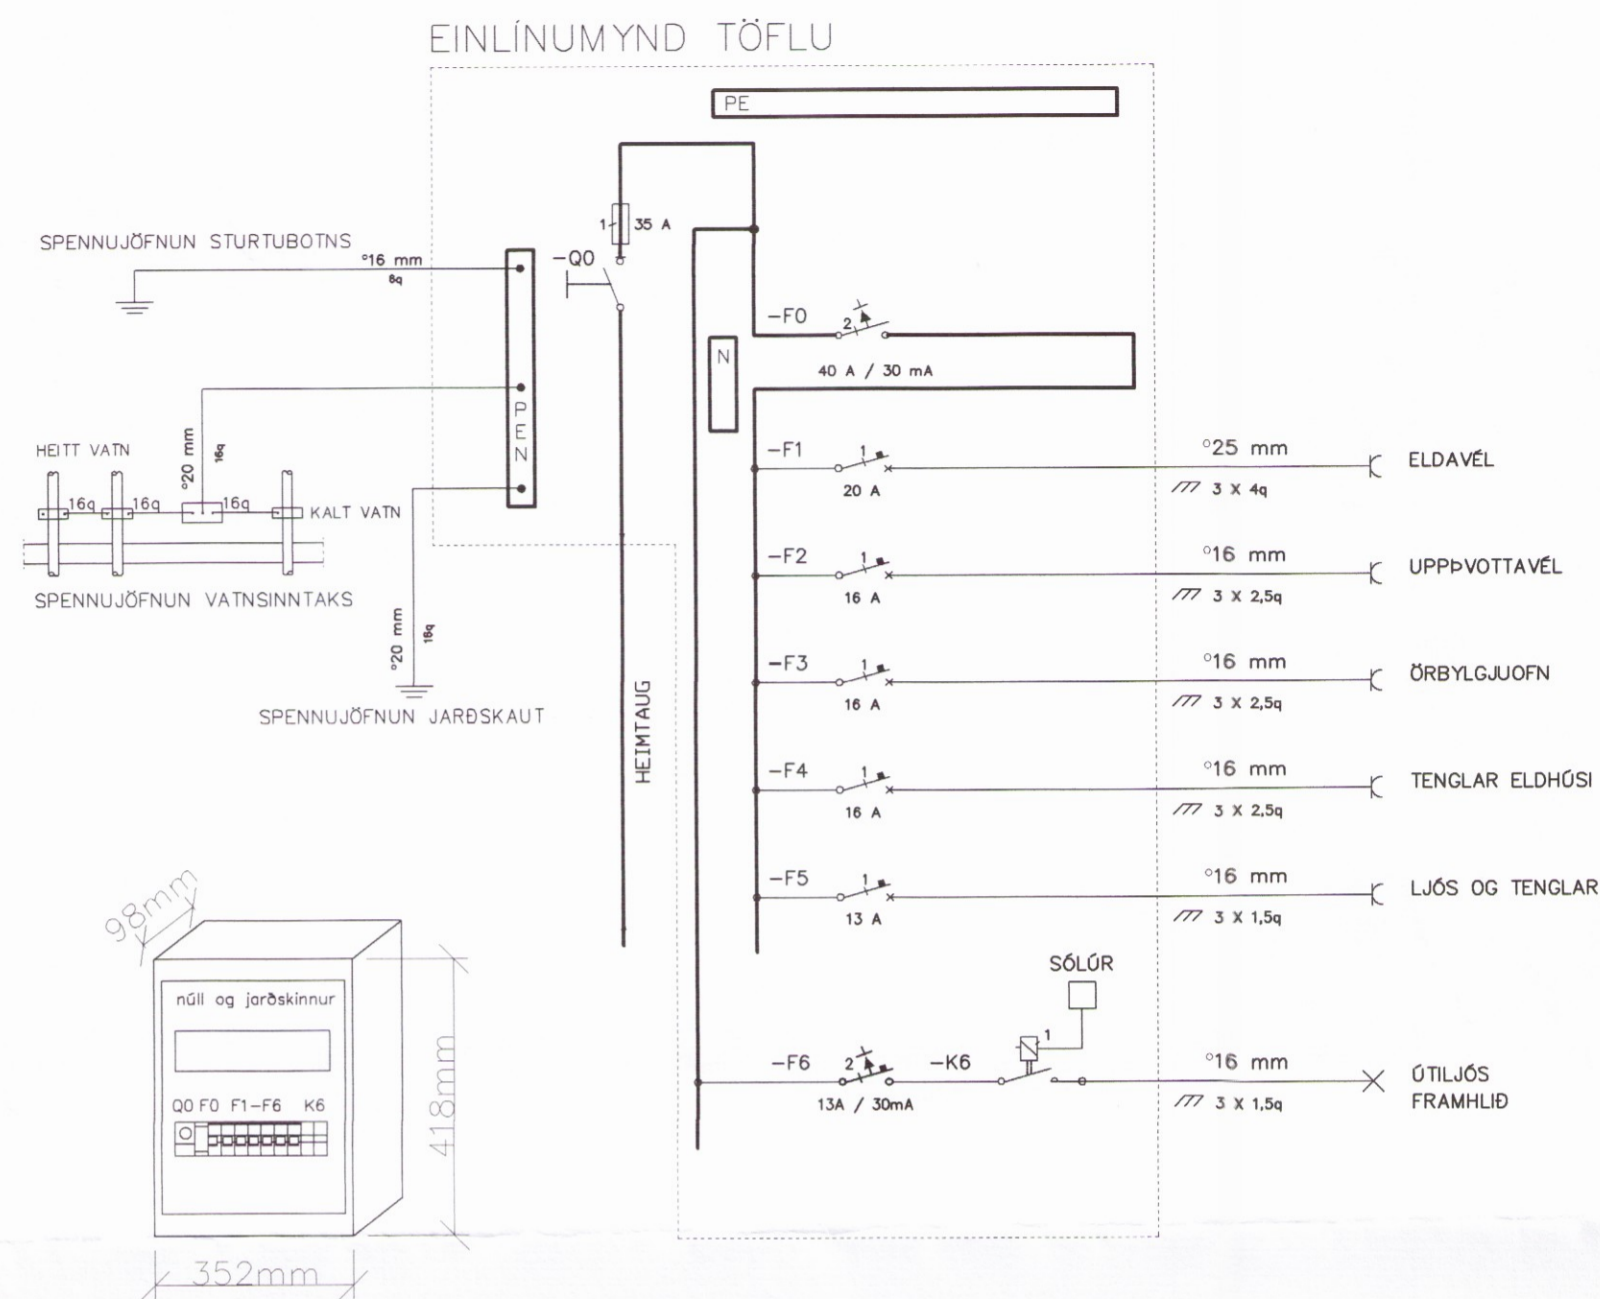

HEIMTAUGARPIPUR SKULU VERA Á UM ÞAÐ BIL 700mm DÝPI.

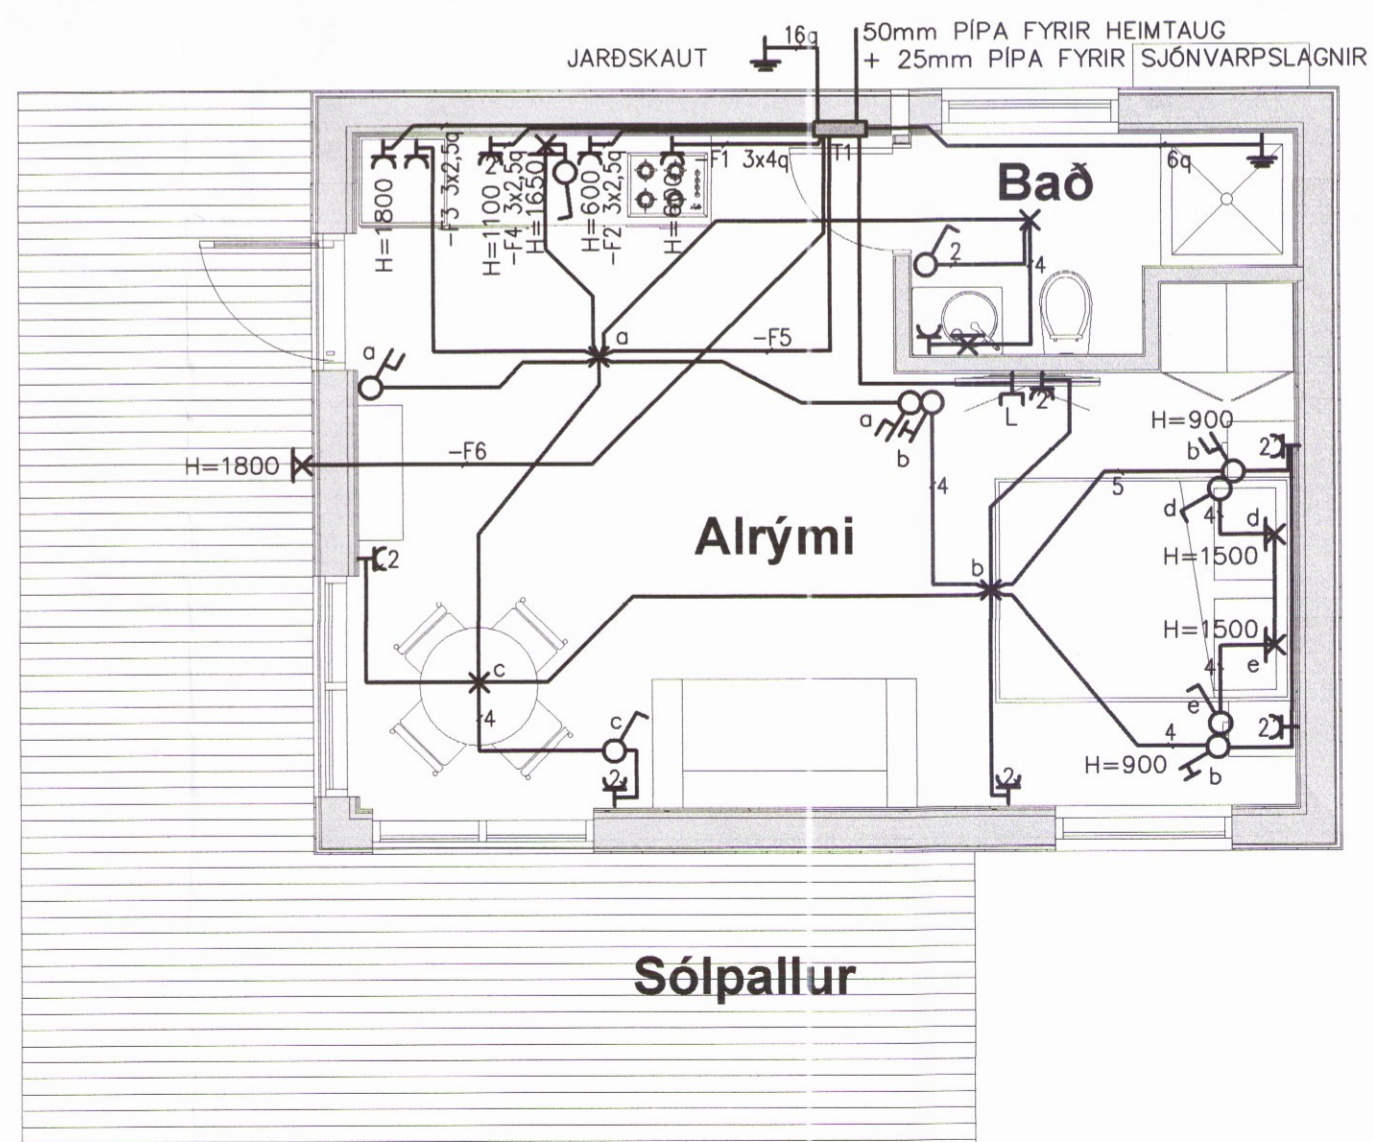

A 19.10.2016 VERKTEIKNING ÞH ÞH ÞH ÞH

ÚTG. DAGS SKÝRINGAR TEIK HANN RÝNT SAMP

Verkfræðistofa  
REYKJAVÍKUR

vsr@vsr.is - www.vsr.is

ÚTG. DAGS	HANNAÐ	MÆLIKVARÐI
10.10.2016	ÞH	1:10
YFIRFARIÐ	TEIKNAD	1:50
ÞH	ÞH	

SAMPYKKT: HORVEIÐUR HJADARSSON 271261-3659

HRAUNVELLIR SKEIÐUM  
HÚS 04  
RAFKERFI  
GRUNNMYND, SNIB OG EINLÍNUNYND

VERKFRANG 16018 TEIKNING 23.5.0401 A

0071