



# Ölfusvatn 7, Grímsnes og Grafningshreppur

## RAFLAGNATEIKNINGAR

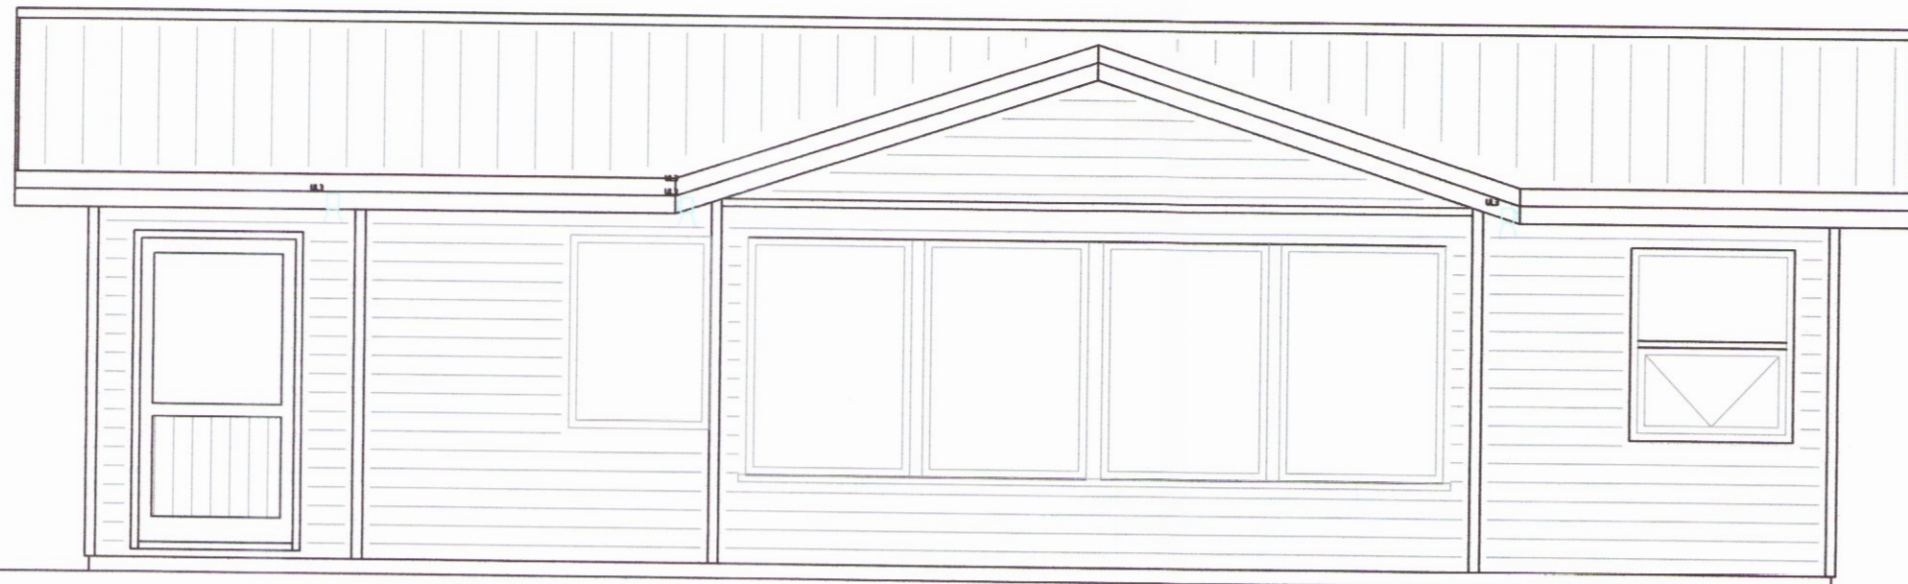


ÚTLIT  
SUÐUR

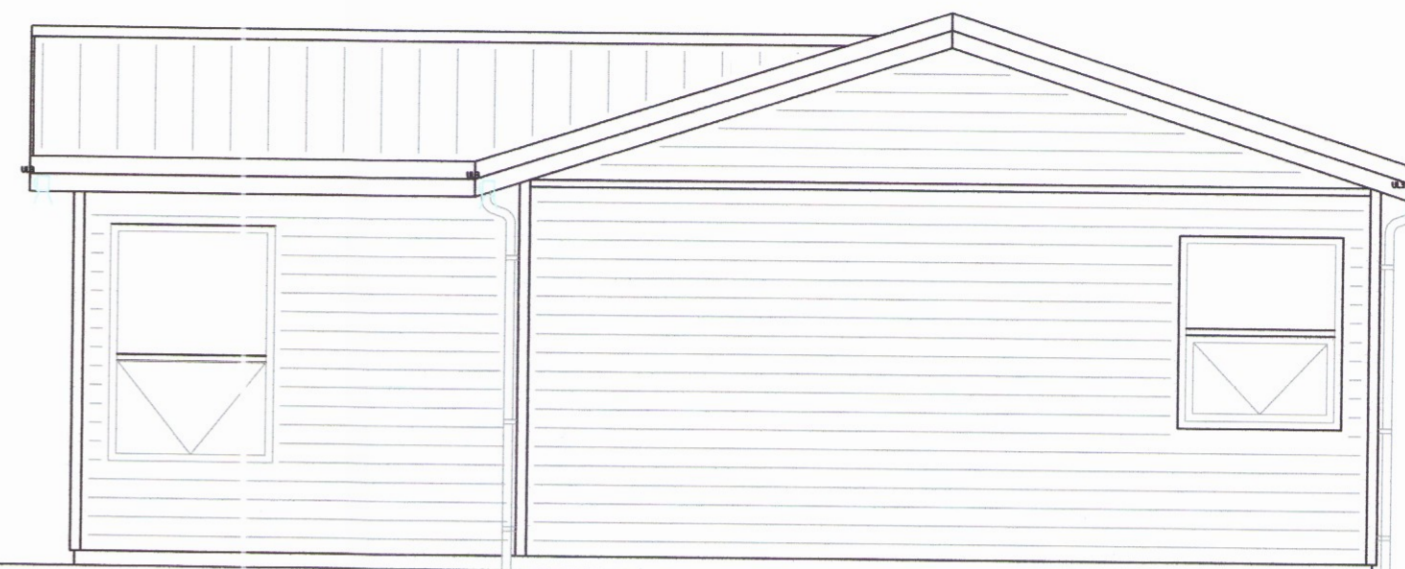

ÚTLIT  
AUSTUR



ÚTLIT  
NORÐUR

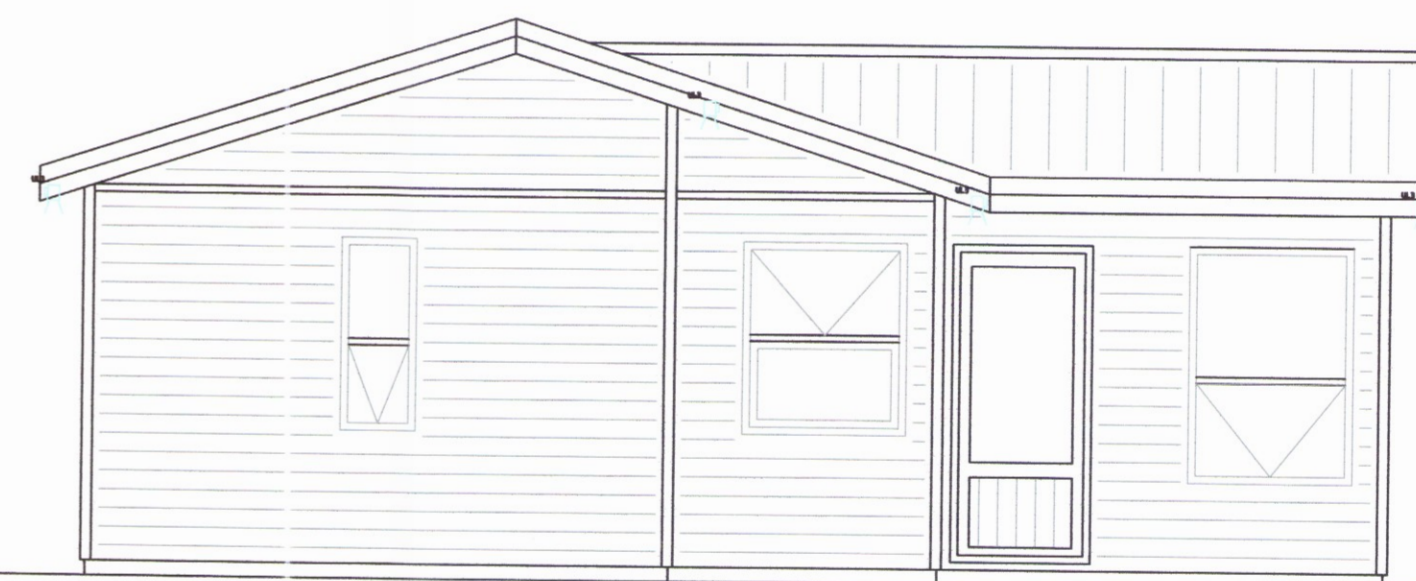

ÚTLIT  
VESTUR

### TEIKNINGASKRÁ

- NR. 0 RAFLÖGN FORSÍÐA
- NR. 1 RAFLÖGN AFSTÖÐUMYND OG EINLÍNUMYND
- NR. 2 RAFLÖGN LÁGSPENNULAGNIR, SNIÐ OG SKÝRINGAR
- NR. 3 RAFLÖGN SMÁSPENNULAGNIR OG SÖKKULSKAUT
- NR. 4 RAFLÖGN LAMPAPLAN
- NR. 5 RAFLÖGN OFNAR OG OFNALAGNIR

ÚTPRENTAD: 28.5.2016 20:49:50  
SÍÐAST VISTAD: 28.5.2016 20:32:14  
VERKNÚMÉR: 1852-2014-043  
TÖLVUNAFN: F:\OD\VERK\SG.HÚS\ÖLFUSVATN\MYNDIR\RAFLÖGN-16-05-1852.DWG

SGHÚS

RAFTEIKN

RAFLAGNATEIKNINGAR  
ÞÓR STEFÁNSSON RAFMAGNSIÐNFRÆÐINGUR  
EYRAVEGI 32 SELFOSSI SÍMAR 482 3480 & 897 8718 FAX 482 3366  
HEIMASÍMI 482 2726 KENNITALA: 211261-3749, neffang:rafteikn@gmail.com

Marz 2016