


- ELDAVÉL
- ÖRBYLJUÖFN
- UPPDVOTTAVÉL
- ÍS SKÁPUR
- ÞVOTTAVÉL
- ÞURRKARI
- TENGLAR ELDHÚSI
- GEYMSLA OG WC
- HERBERGI
- ALRÝMI
- ANDDYRI OG WC
- TIL VARA
- OFNAR GEYMSLU OG ELDHÚSI
- OFNAR ANDDYRI OG HERBERGI
- HANDKLÆÐAÖFN WC OG OFN HERBERGI
- OFNAR GEYMSLU OG ALRÝMI
- OFNAR WC OG ALRÝMI
- HITAKÚTUR
- TIL VARA
- TENGILL ÚTI
- TENGILL ÚTI
- ÚTILÝSING
- TIL VARA

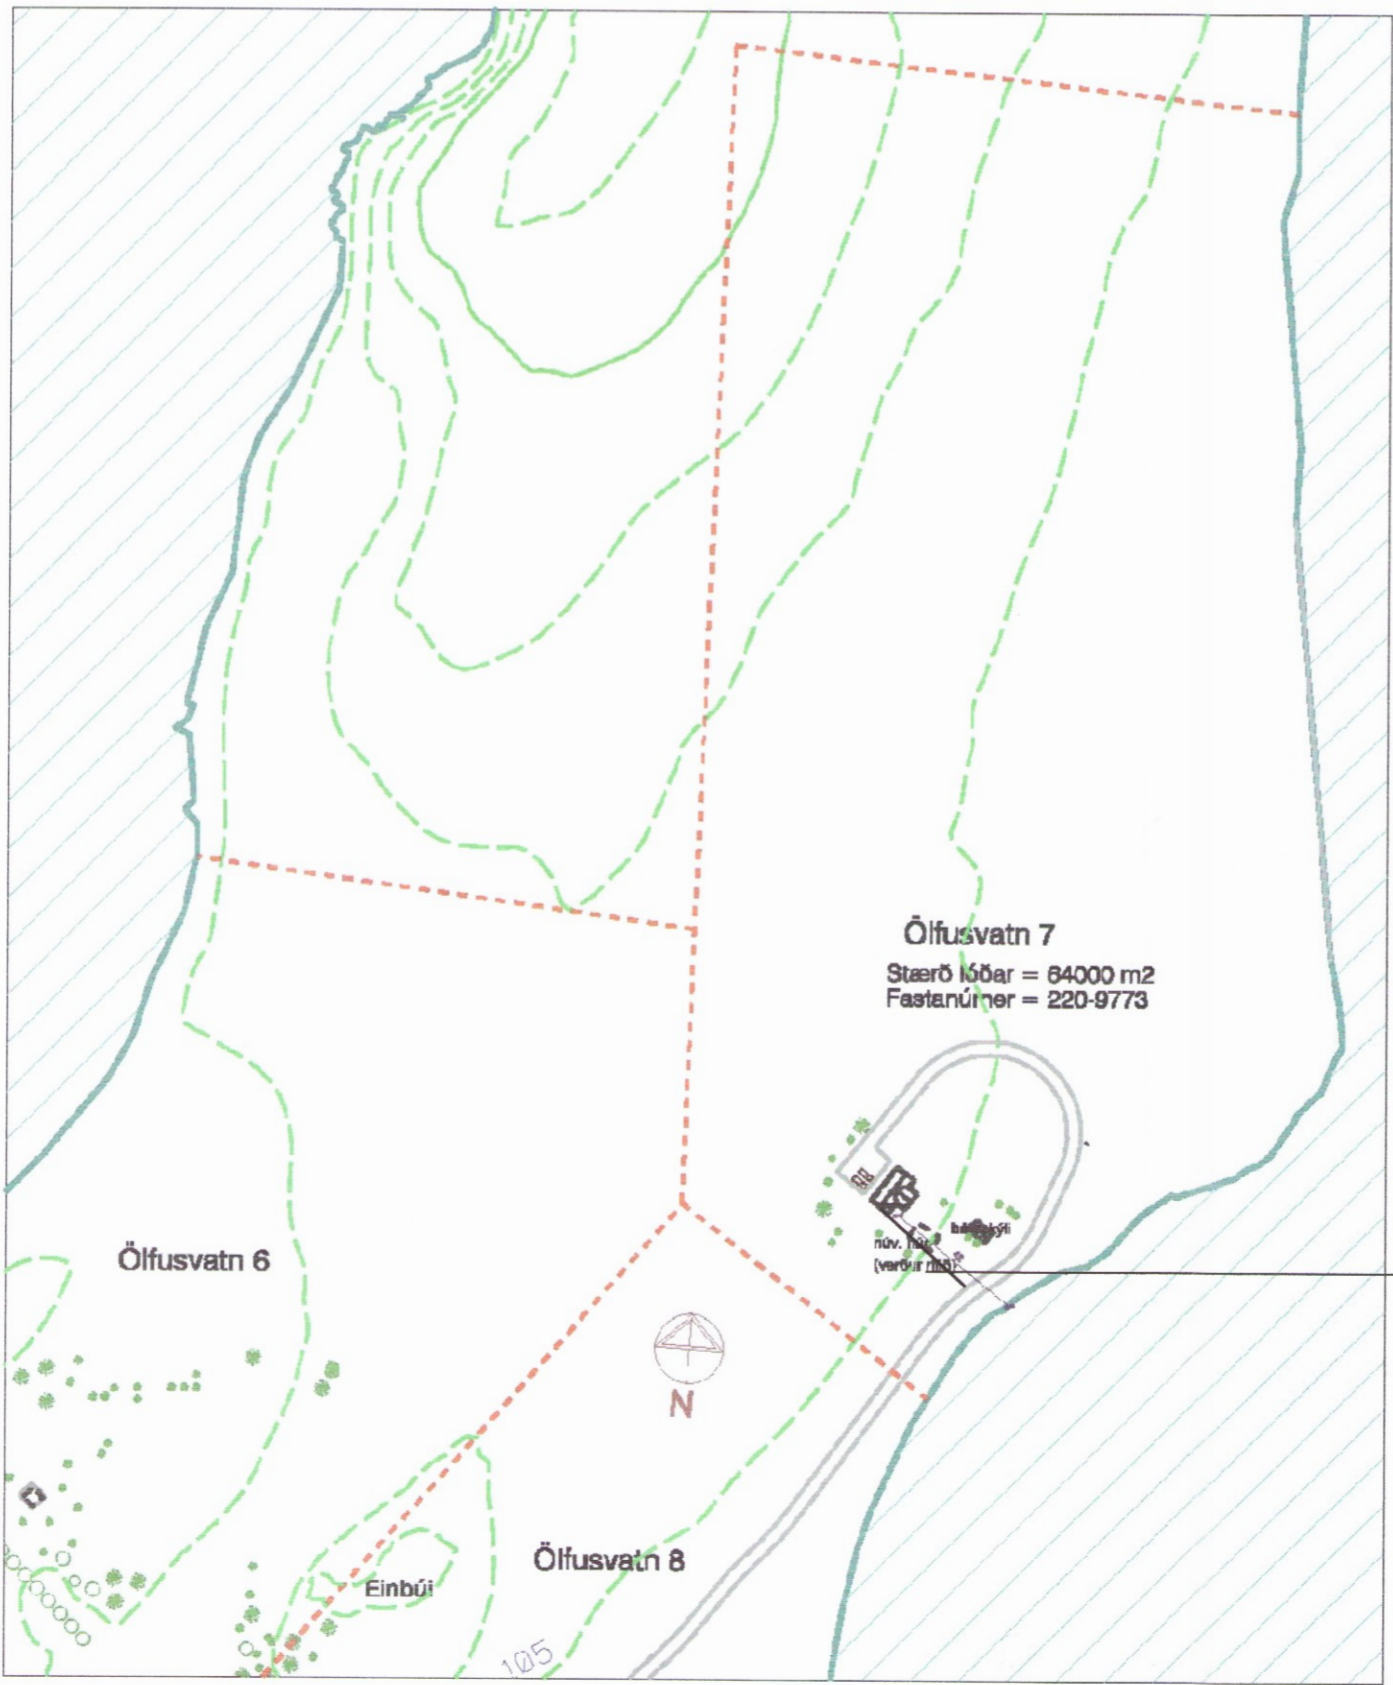

Heimtaug RARIK

HÖNNUÐUR:
 Þór Stefánsson
 YFIRFARIÐ:
 Þór Stefánsson
 SAMÞYKKT: *[Signature]* KT:
 BREYTINGAR: *[Signature]*

VERKHEITI:
 Heilsárhús
 Ölfusvatn 7
 Grímsnes og Grafningshreppi

VERKHLUTI:
 Afstöðumynd og
 einlínumynd
 Mkv: 1:50 / 1:500



RAFLAGNATEIKNINGAR
 ÞÓR STEFÁNSSON RAFIÐNFRÆÐINGUR
 EYRAVEGI 32 SELFOSSI SÍMAR 482 3480 & 897 8718
 NETFANG: rafteikn@gmail.com FAX 482 3366

ÁRITUN ADALHÖNNUÐAR

ÚTPRENTAÐ: 5.4.2016 17:50:16
 SÍÐAST VISTAÐ: 5.4.2016 17:18:46
 TÖLVUNAFN: Rafloagn-16-03-1852.dwg
 SLÓÐ: F:\OD\Verk\SG.Hús\Ölfusvatn\Myndir
 VERKNÚMUR: 1852-2014-043 BLAÐ: 1 af 5
 DAGSETNING: 25 mars 2016