


SKÝRINGAR

- ÖLL RÖR ERU ϕ 16 mm OG ÍDREGIN 1,5 mm VÍR².
- HÆÐ ROFA FRÁ FULLFRÁGENGNU GÓLFI ER 1100 mm.
- HÆÐ LÁGSPENNU- OG SMÁSPENNTENGLA FRÁ FULLFRÁGENGNU GÓLFI ER 300 mm.
- HÆÐ TENGLA Í BADI, ÞVOTTAHÚSI, WC OG BÍLSKÚR SKAL VERA 1100 mm.
- ÖLL MÁL ERU Í MILLIMETRUM.
- MÁLSTRAUMUR ROFA SKAL VERA 10 A OG TENGLA 16 A.
- HÆÐIR ERU MIÐADAR VIÐ FULLFRÁGENGIN GÓLF OG MIÐJA DÓS.
- HÆÐ TENGLIS VIÐ ROFA SKAL VERA SÚ SAMA OG ROFANS.
- GREINAR ERU EKKI SÝNDAR Í ÖLLUM TILVIKUM AÐ TÖFLU, EN ERU ÞÁ MERKTAR VIÐKOMANDI TÖFLU. DÆMI: T,1 ER GREIN 1 FRÁ TÖFLU T.
- BEITA SKAL NÚLLUN OG LEKASTRAUMSROFVÖRN SEM SNERTISPENNVÖRNUM.
- TAFLA T, ER AÐALTAFLA STAÐSETT Í BÍLSKÚR.
- TAFLA T, SKAL VERA U.Þ.B. H x B x D 600 x 800 x 200.
- HÆÐ AÐ MIÐJU TENGLA YFIR ELDHÚSBORÐI 1000 mm.
- ÖLL RÖR FYRIR FJARSKIPTATENGLA SKULU VERA 20 mm.
- SPENNAR FYRIR HALOGENLJÓS SKULU VERA MEÐ INNBÝGGÐUM DIMMI OG STÝRT MEÐ ÞRÝSTIROFA
- DRAGA SKAL PLASTKAPAL AÐ ÚTILJÓSUM OG ÚTITENGLUM
- ÖLL TÁKN ERU TÁKNRÆN OG BER AÐ SAMRÆMA LAGNIR AÐ TÆKJUM OG EFTIR AÐSTÆÐUM OG EFTIR SÉRTEIKNINGUM
- HAFNA SKAL TIL HLIDSJÓNAR MÁLSETTAR TEIKNINGAR AÐALHÖNNUÐAR ÞEGAR MÆLT ER FYRIR DÓSUM OG VEGGJUM
- ÞAR SEM PÍPUR ERU LAGÐAR HLÍÐ VIÐ HLÍÐ Í LOFTUM EDA VEGGJUM SKAL HAFNA A.M.K. 30 mm BIL Á MILLI RÖR ÞANNIG AÐ STEYPA GETI RUNNIB NIÐUR Á MILLI
- MÁLHLUTA LAGNA TÆKJA OG RAFBÚNAÐAR SKAL JARBBINDA VANDLEGA
- JARBBINDA SKAL PÍPUKERFI FYRIR HEITA OG KALDA-VATNSLÖGN. SKILA SKAL MÆLINGU AF JARBBINDINGUNNI OG SKAL HÚN UPPFYLLA KRÖFUR RAFVEITUNNAR

NEMA ANNARS SÉ GETID.

- ⊕ Jarðtenging
- ⊕ Tvöfaldur tengill
- ⊕ Einfaldur tengill
- ⊕ Rofi
- ⊕ Veggljós
- ⊕ Loftljós
- ⊕ Samrofi
- ⊕ Tvöfaldur rofi
- ⊕ Loftnetstengill
- ⊕ Tafla / mælakassi
- ⊕ Krossrofi
- ⊕ Símatengill
- ⊕ Hreyfiskynjari öryggiskerfi
- ⊕ Reykskynjari
- ⊕ Bjalla
- ⊕ Handboði
- ⊕ Þrýstirofi
- ⊕ Ljósdeyfir
- ⊕ Rör upp á næstu hæð
- ⊕ Rör niður á næstu hæð
- ⊕ Rör gegnum hæð
- ⊕ Rofi og tengill í sömu hæð (1100 mm)
- ⊕ Tölvutengill
- ⊕ Hreyfiskynjari á vegg
- ⊕ Hreyfiskynjari á loft 360°
- NL ☒ Neyðarljós
- ÚT ☒ Útljós
- ☒ Spennir fyrir halogenljós
- ☒ Mixtengill fyrir loftnetskerfi
- ☒ Reykskynjari með hljóðgjafa í sökkli
- ☒ Háfalaratengill
- ☒ Segullásing
- ☒ Talnaborð
- ☒ Hreyfiskynjari
- ☒ Myndavél

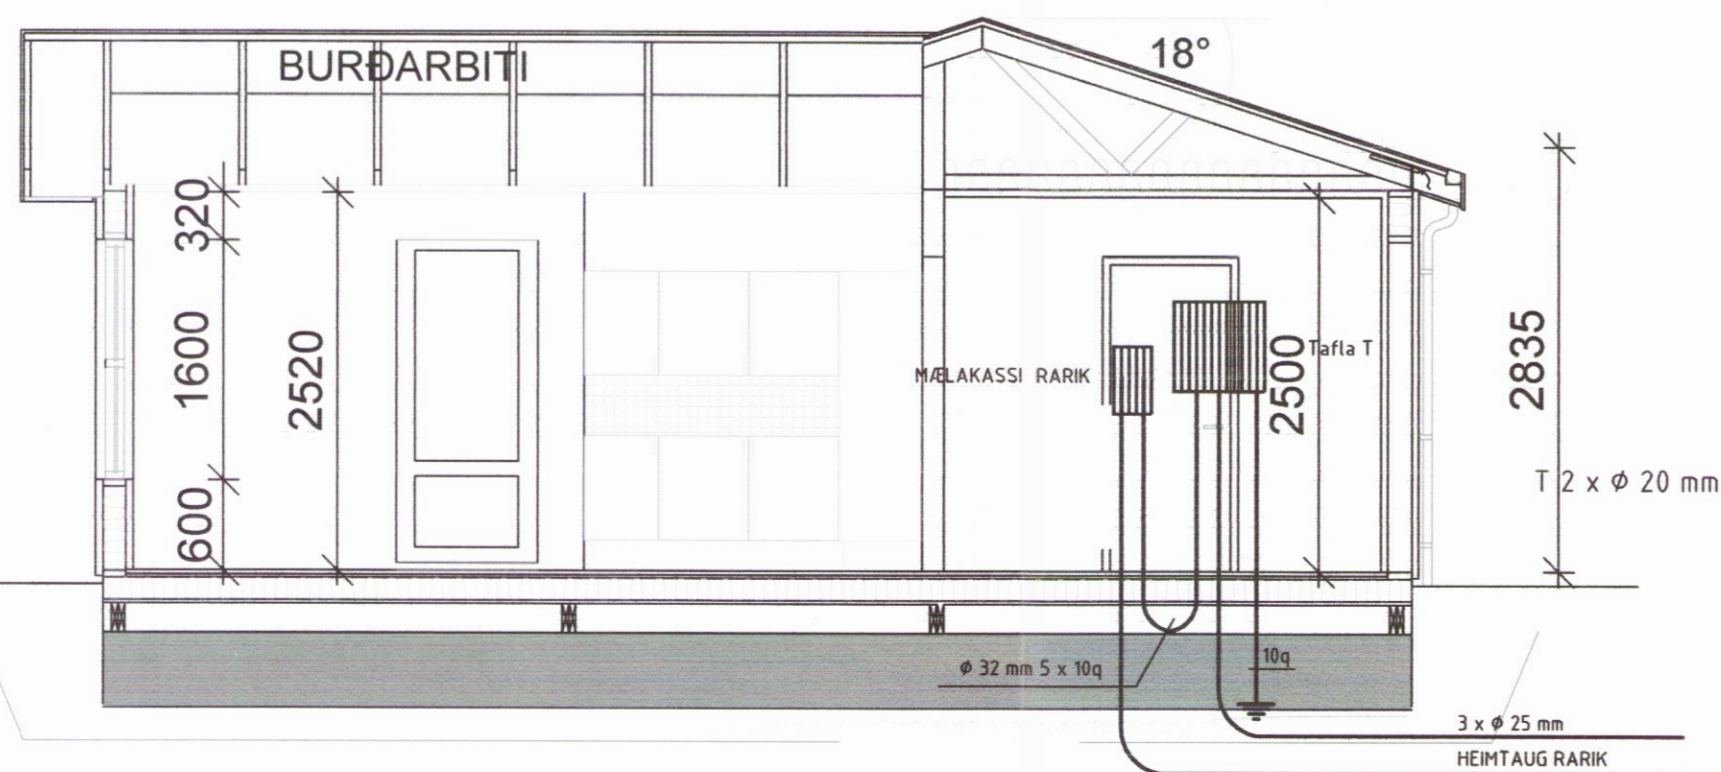

SNID A-A

HÖNNUÐUR:
Þór Stefánsson
YFIRFARIÐ:
Þór Stefánsson
SAMDYKKT: *[Signature]* KT: 21261374
BREYTINGAR:

VERKHEITI:
Heilsárshús
Ölfusvatn 7
Grímsnes og Grafningshreppi

VERKHLUTI:
Lágspennulagnir, snið
og skýringar
Mkv: 1:50



RAFLAGNATEIKNINGAR
ÞÓR STEFÁNSSON RAFIÐNFRÆÐINGUR
EYRAVEGI 32 SELFOSSI SÍMAR 482 3480 & 897 8718
NETFANG: rafteikn@gmail.com FAX 482 3366

ÁRITUN AÐALHÖNNUÐAR

ÚTPRENTAÐ: 5.4.2016 17:58:15
SÍÐAST VISTAÐ: 5.4.2016 17:18:46
TÖLVUNAFN: Rafloagn-16-03-1852.dwg
SLÖÐ: F:\OD\Verk\SG.Hús\Ölfusvatn\Myndir
VERKNÚMUR: 1852-2014-043 BLAÐ: 2 af 5
DAGSETNING: 25 mars 2016