



SNID Í VEGG OG UPPTEKIÐ LOFT
Mkv. 1:10

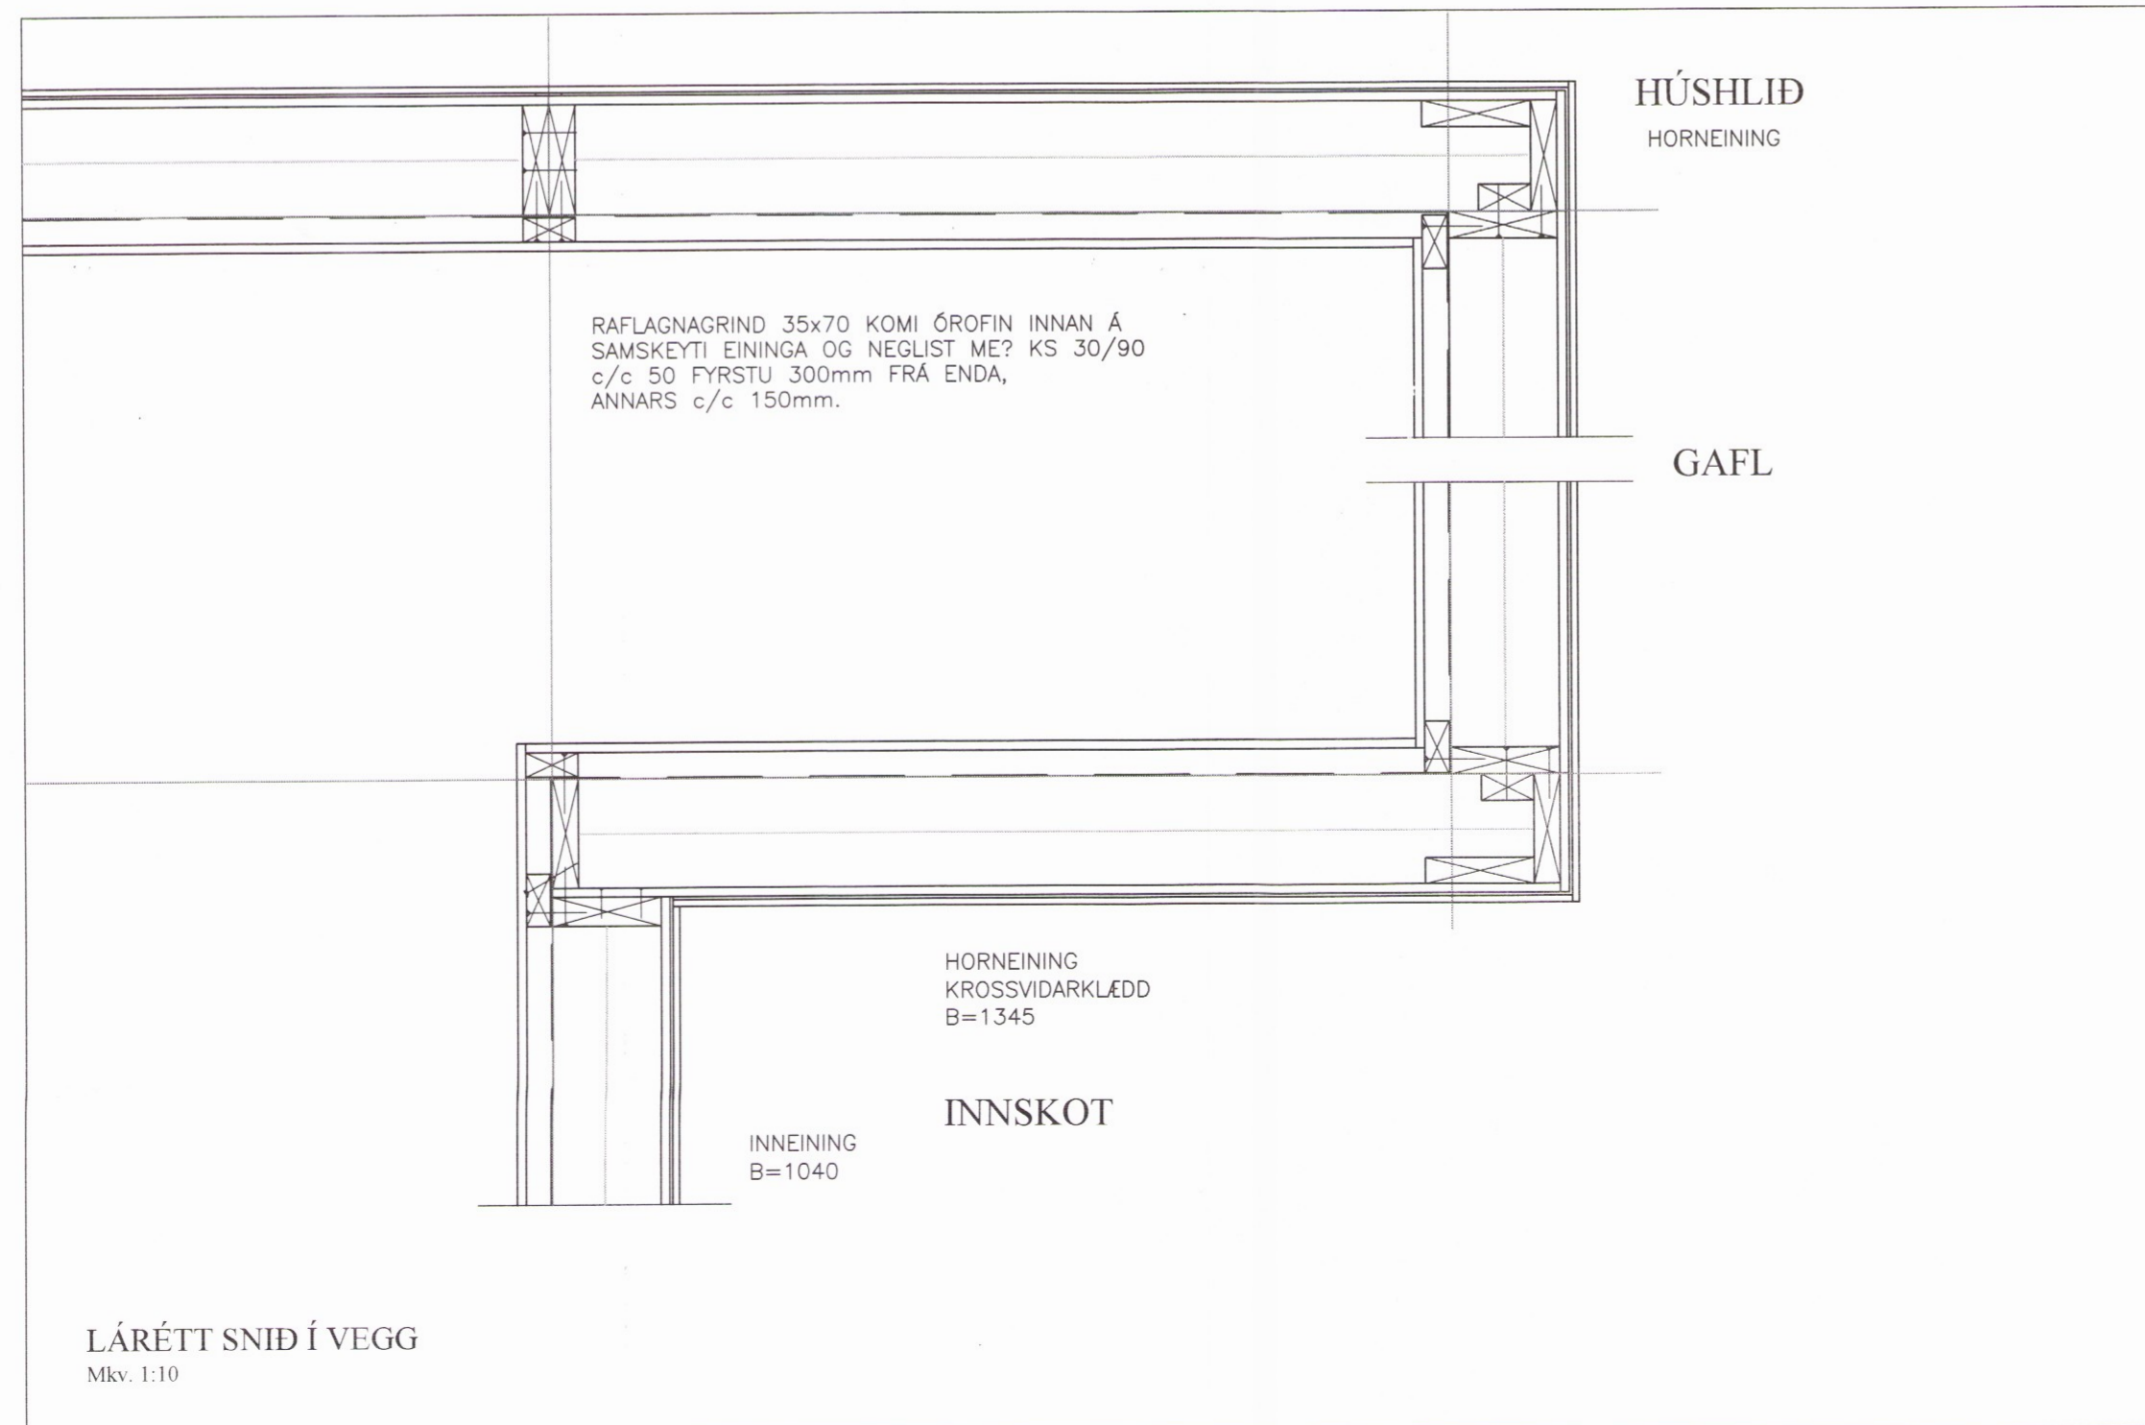

LÁRÉTT SNID Í VEGG
Mkv. 1:10

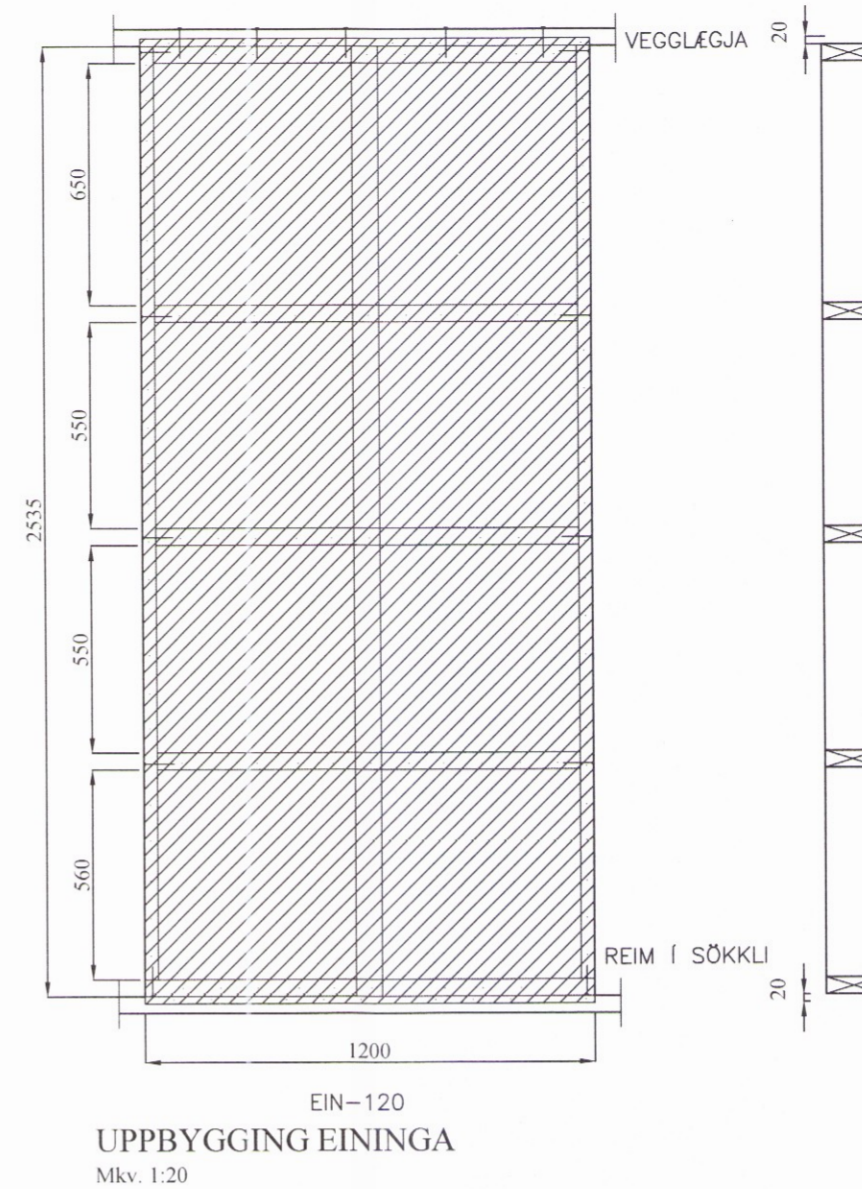

Skipulags- og byggingarfulltrúi Uppsveita bs.
Yfirfarið
28. nóv. 2016
Byggingarfulltrúi

SKÝRINGAR :


VEGGEININGAR :

FÓTSTYKKI : 45x110, GAGNFÚAVARÍÐ
STÖDIR : 45x145
ÞVERSTAFIR : 45x145
VEGGLÆGJA : 45x145
TIMBURGÆÐI SÉU A.M.K. K18 SKV. DS413.
ÖLL SAMSKYPTI NEGLIST MEÐ 3 STK. KS 30/90.

KROSSVIÐUR :

9 MM RAKAPOLINN (WBP)
5 LAGA COMBI (EÐA SAMBÆRILEGUR)
NEGLDUR Í RAKAPOLIÐ LÍM MEÐ 25/55 c/c 100

NEGLING VEGGLÆGJU VIÐ KROSSVIÐAREININGU:
HÁÐ FESTINGU Í GÓLFÍ SEM HÉR SEGIR:
F11 & F11- : 5 STK. 31/80.

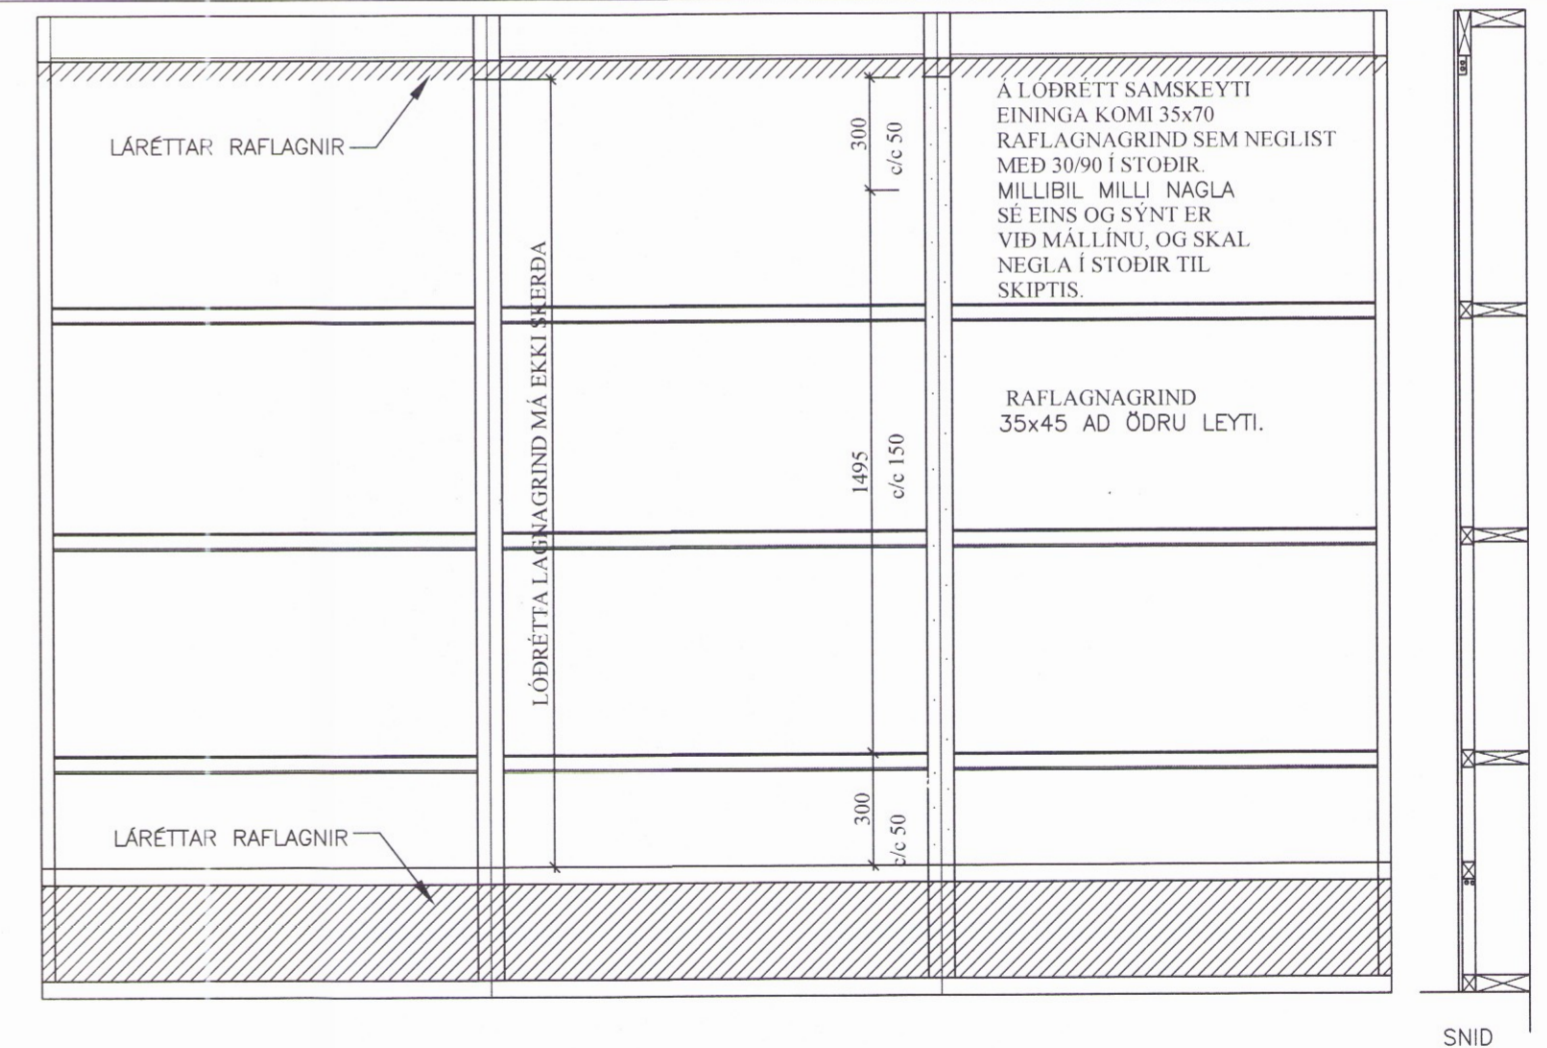

FRÁGANGUR RAFLAGNAGRINDAR
Mkv. 1:20

BR	DAGS	BREYTING	
			
		EYRAVEGI 65 800 SELFOSSI SÍMI: 578 3344 NETFANG: sghus@sghus.is VEFFANG: www.sghus.is	
HJARDARHOLT 11 800 SELFOSSI SÍMI: 783 4180 NETFANG: kjartangardars@gmail.com			
Ölfusvatn 7, Grímsnes og Grafningshr.			
Burðarvirki Snið í útveggi og þak		Kvarði 1:20 Kvarði 1:10	
HANNAÐ:	TEIKNAD	DAGSETNIG	VERKNÚMÉR
KG	KG	16.02.2016	2015-08
SKRÁARNAFN	SAMÞYKKT	130555-7649	TEIKNING NÚMÉR:
Ölfusvatn 7 Burðarvirki.dwg	Kjartan Jónsson		221

0085