




Skipulags- og byggingarfulltrúi Uppsveita bs.
Yfirfarið
 28. nóv. 2016
Rinnur Guðmundsson
 Byggingarfulltrúi

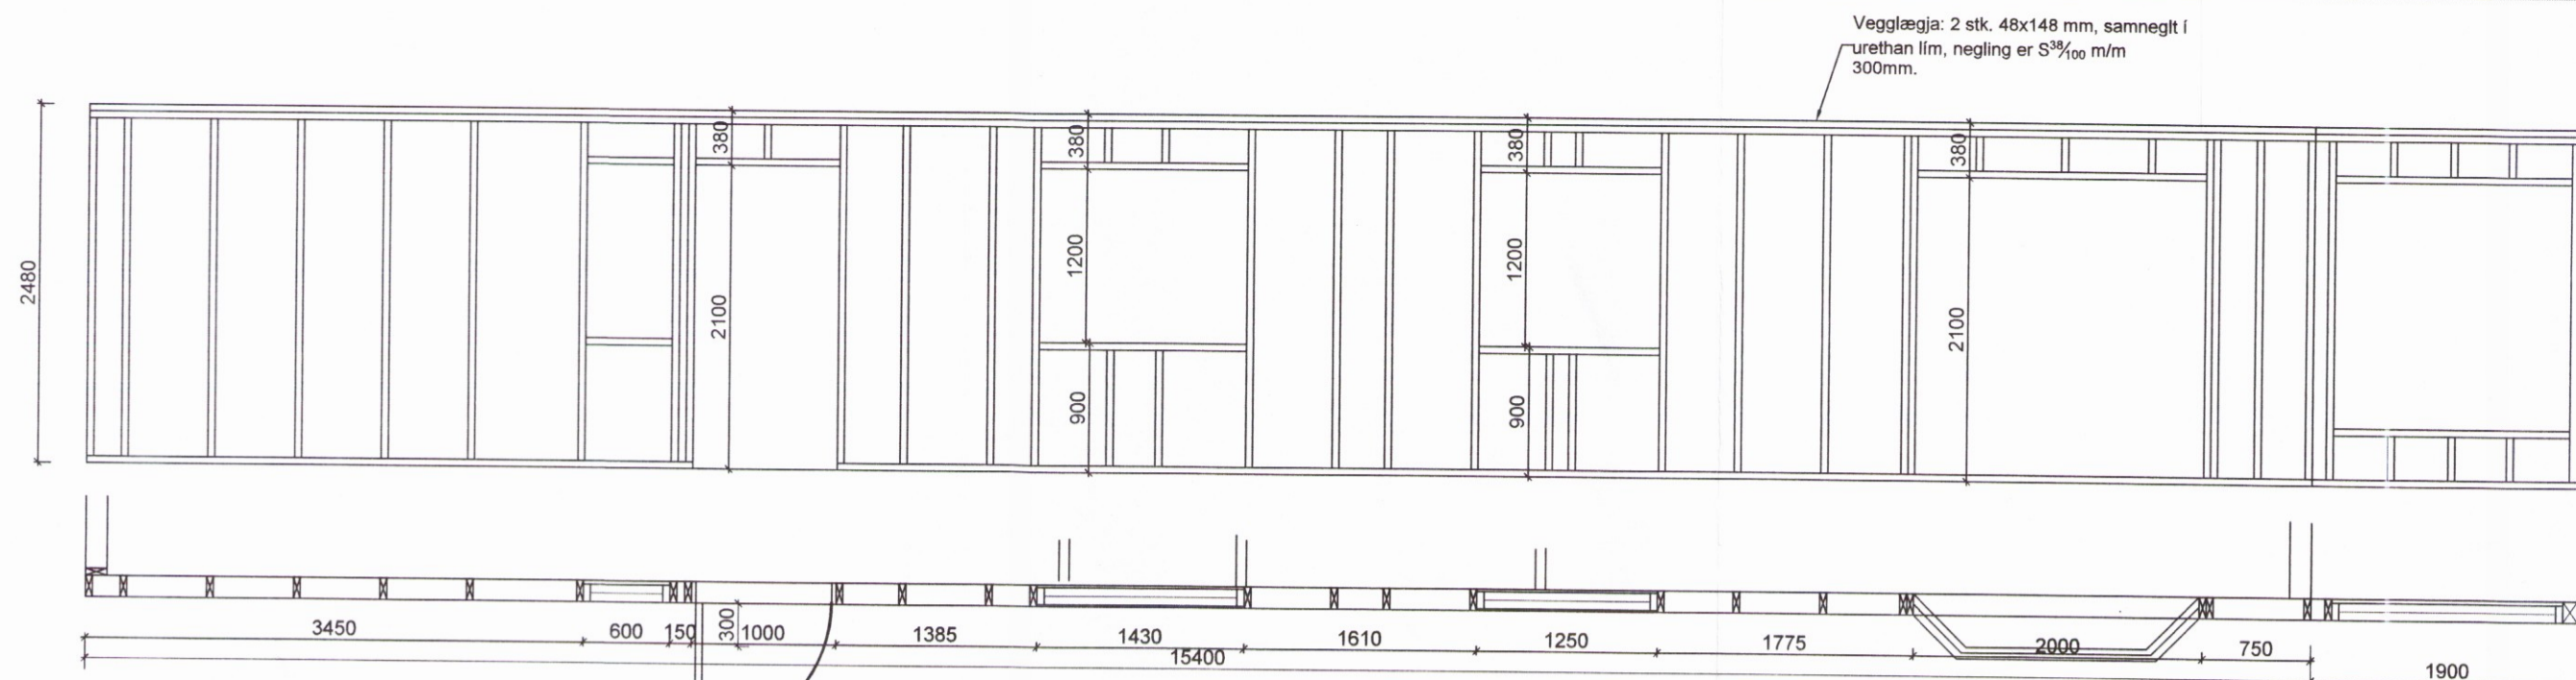


Ásýnd Norðvestlægrar hliðar

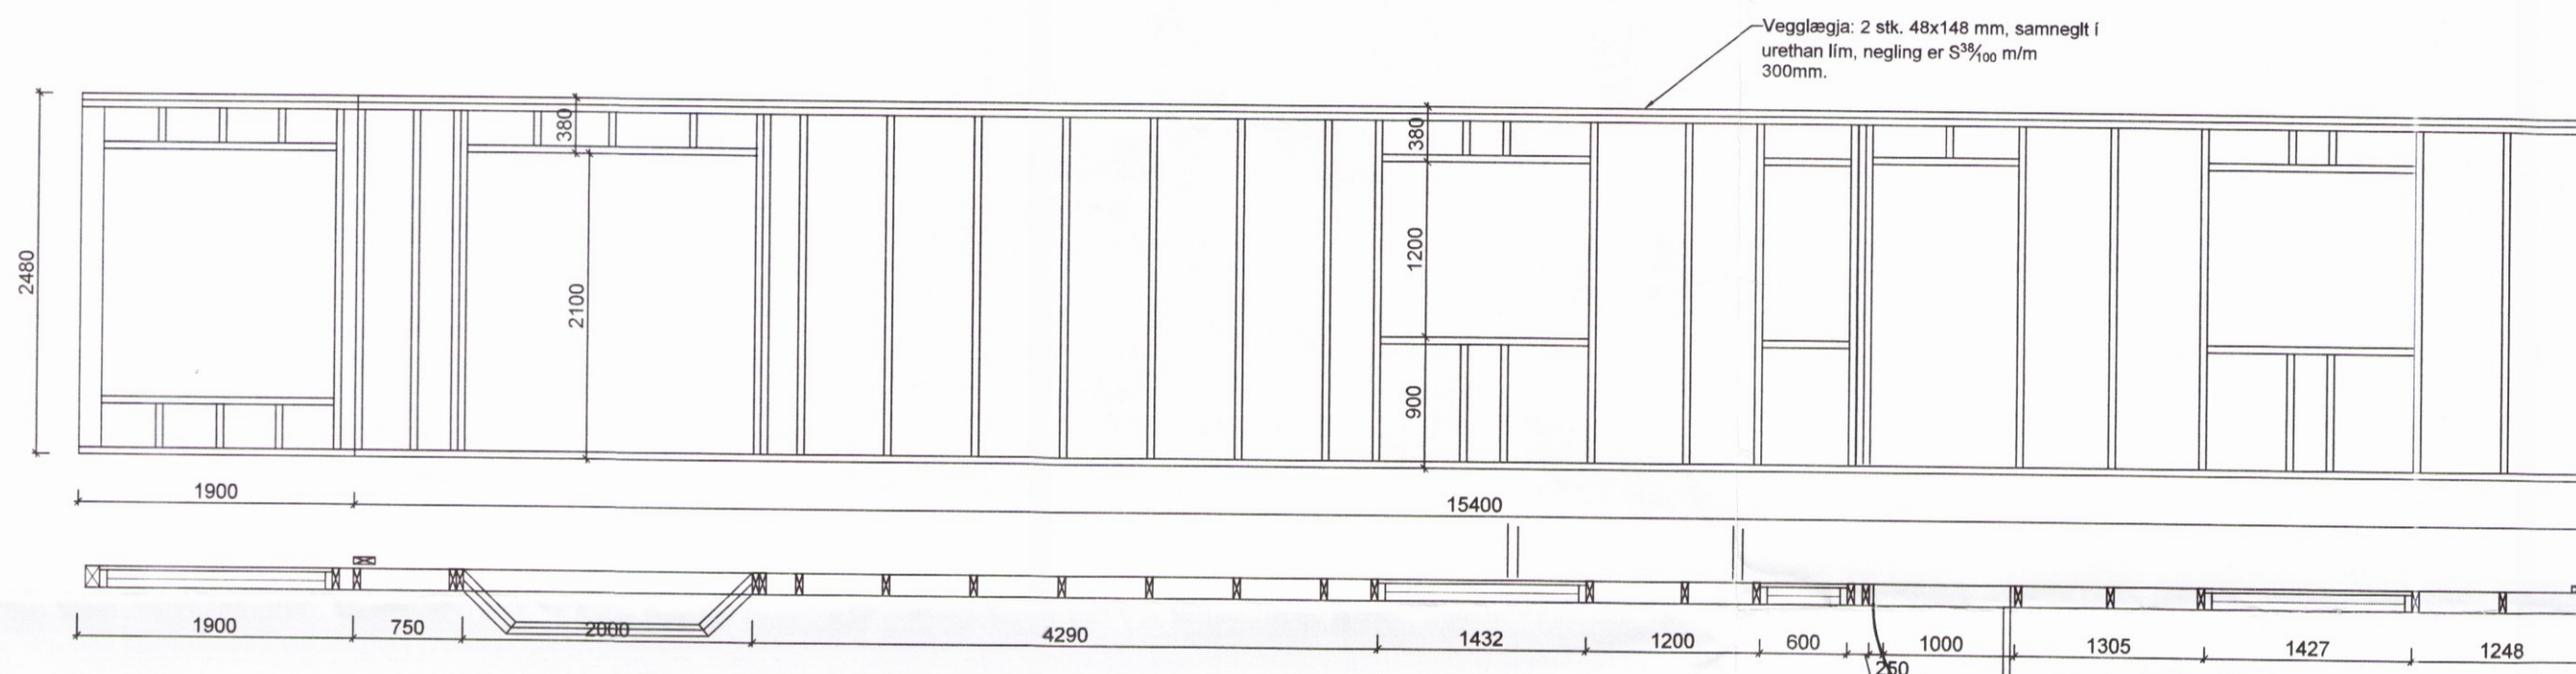

Ásýnd Suðaustlægrar hliðar

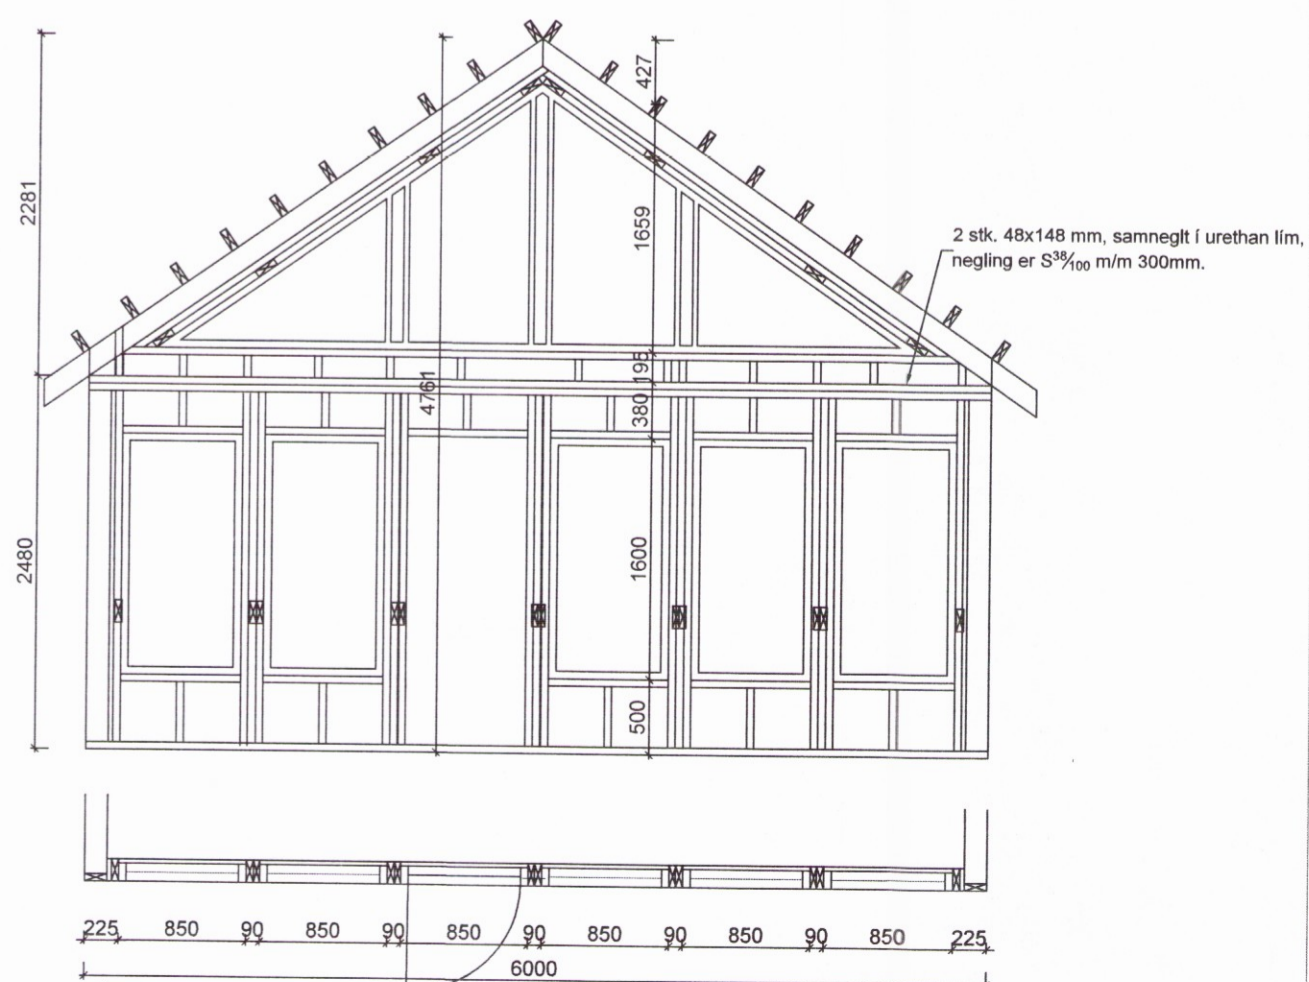

Ásýnd Suðvestlægrar hliðar

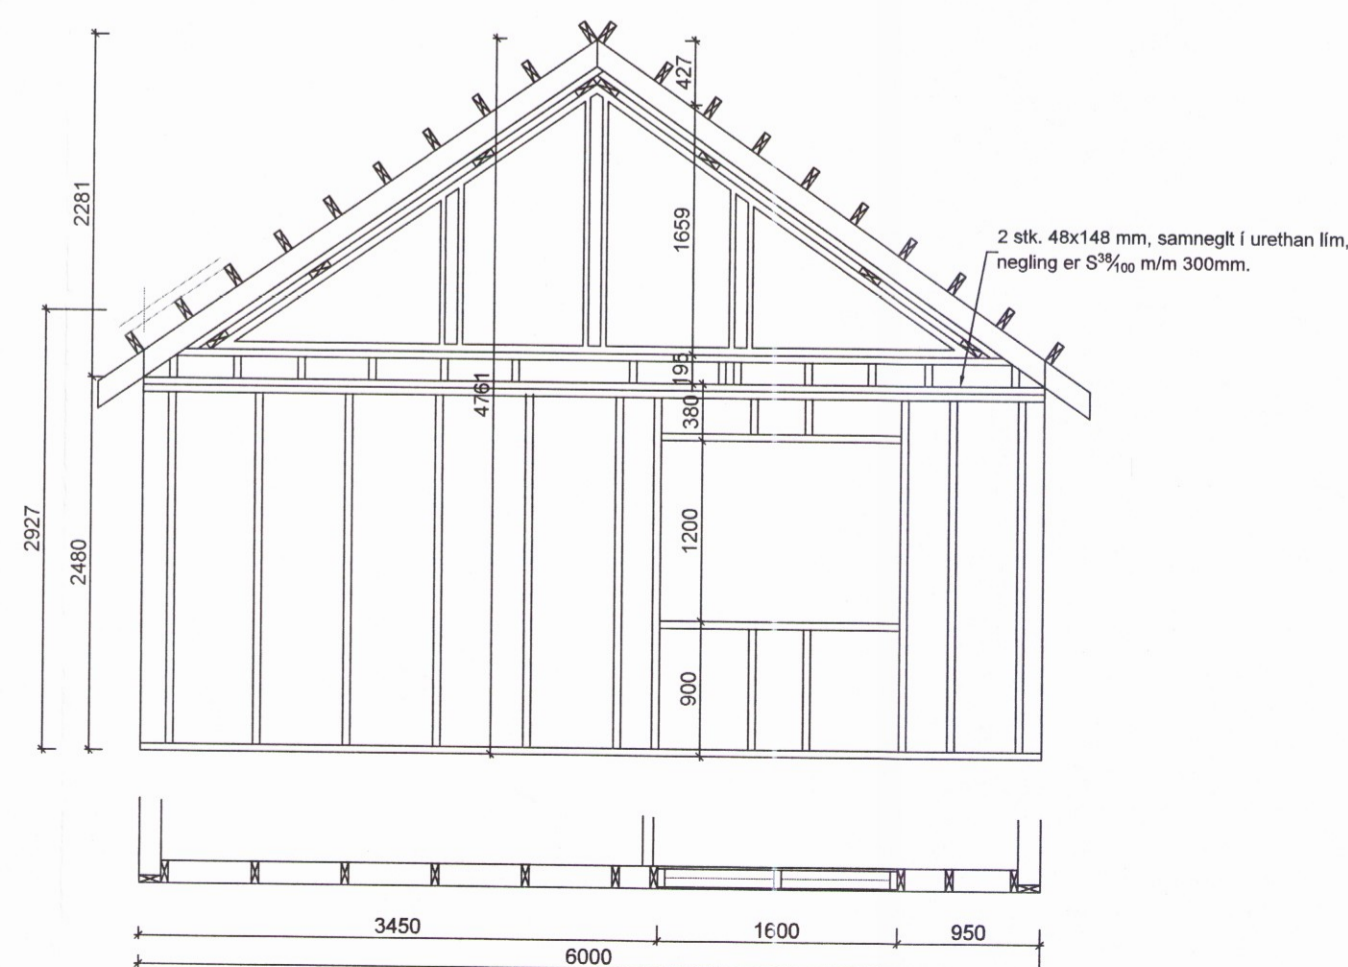


Ásýnd Norðaustlægrar hliðar

SKÝRINGAR VIÐ UPPBYGGINGU Á ÚTVEGGJAGRINDUM

Útveggir hússins eru byggðir upp úr 45x148 mm timburstöðum með mesta millibili stöða m/m 600, allt burðarefni er styrkleikaflokkað í C18 a.m.k.

Allar samsetningar eru negldar með minnst 3 stk. S³/₁₀₀.

Breytingar:	
	Teikni- og verkfræðijónusta. SELFOSSI
Vinnustofa:	Stóru-Sandvík 4, 801 Selfoss. Sími 482-1738 / 898-9199 Netfang: sams@simnet.is
Áb.m. og réttahafi ©:	Samíel Smári Hreggviðsson, byggingateknifræðingur, M.T.F.Í. Kt.: 200752-4659
Viðfangsefni:	MÍÐFELLSVEGUR 6, Bláskógabyggð
Verkhlutj:	ÚTVEGGJAGRINDUR OG SKÝRINGAR
Mælikvarði:	Teiknað/Reiknað: 1:50 og 1:20 ssh
Dagsetning:	Stóru-Sandvík 4, í júní 2016
Samþykkt:	<i>Sam. H.</i>
Verknúmer:	16-725
Teikn.númer:	204