




GRUNNMYND-VEGGIR
MKV. 1

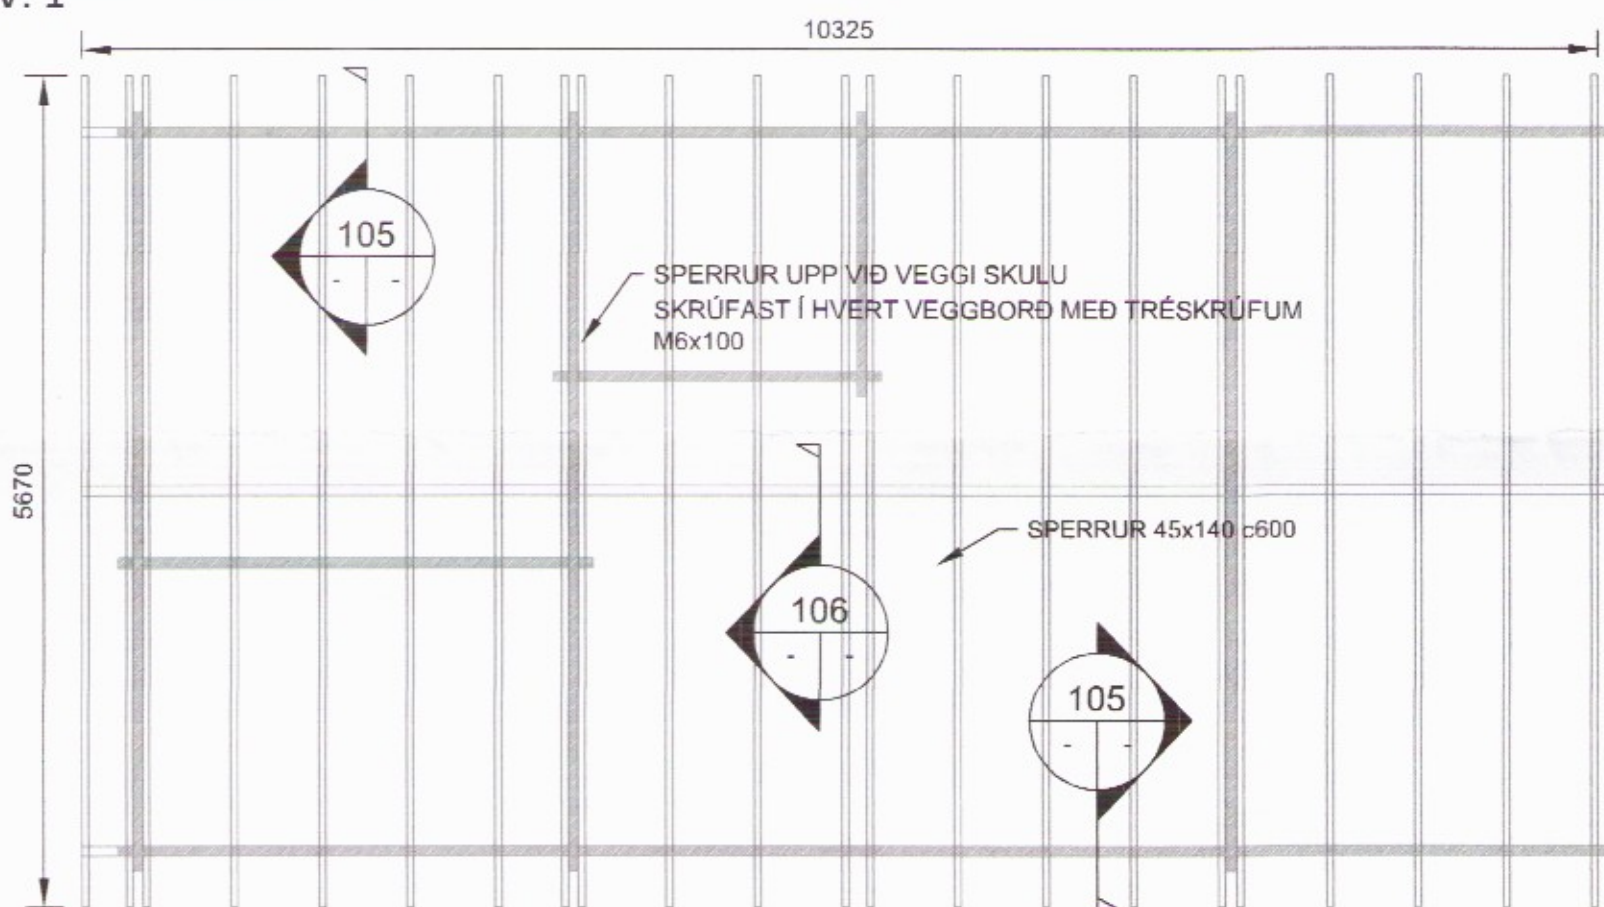


GRUNNMYND-ÞAK
MKV. 1

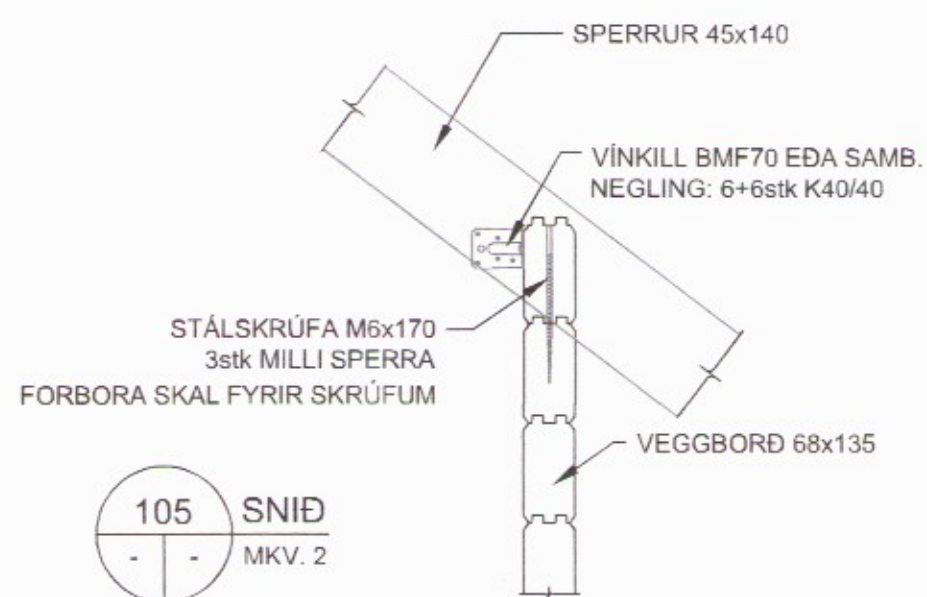


105 SNIÐ
MKV. 2

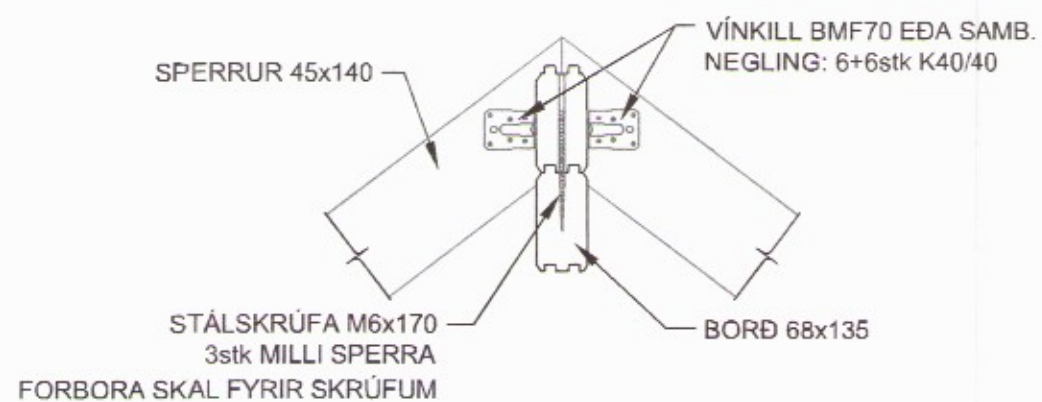


106 SNIÐ
MKV. 2

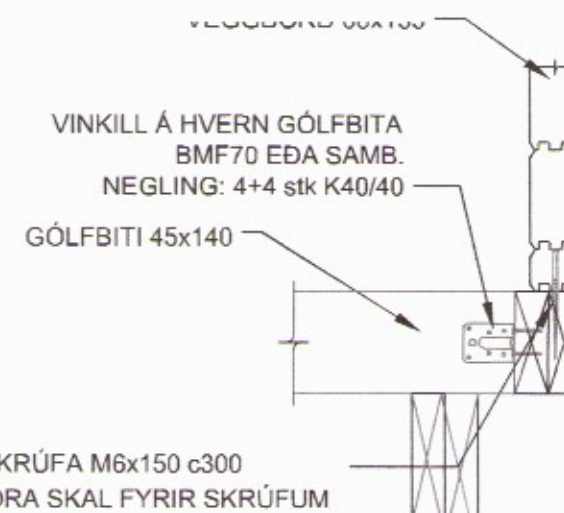


101 SNIÐ
MKV. 2

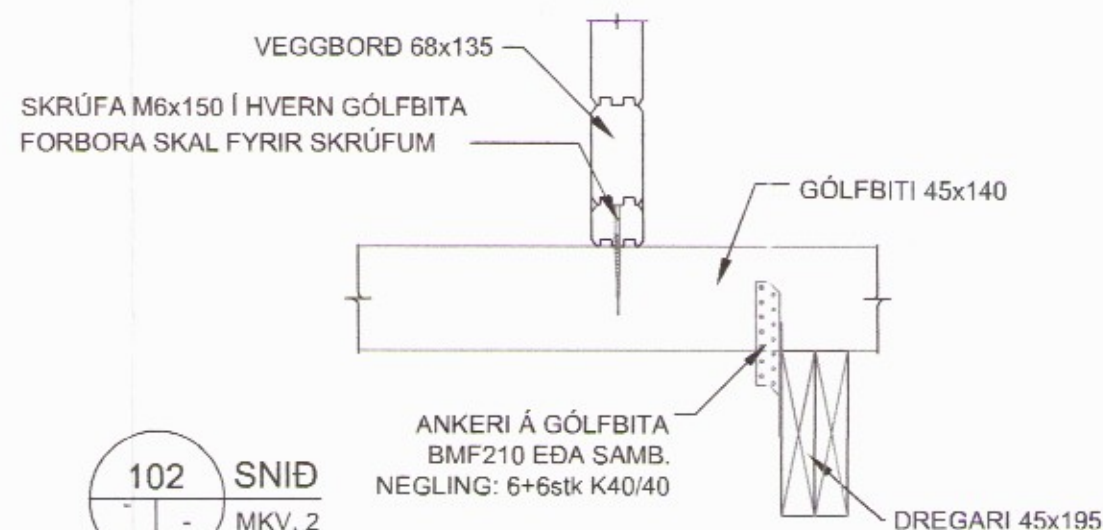



102 SNIÐ
MKV. 2

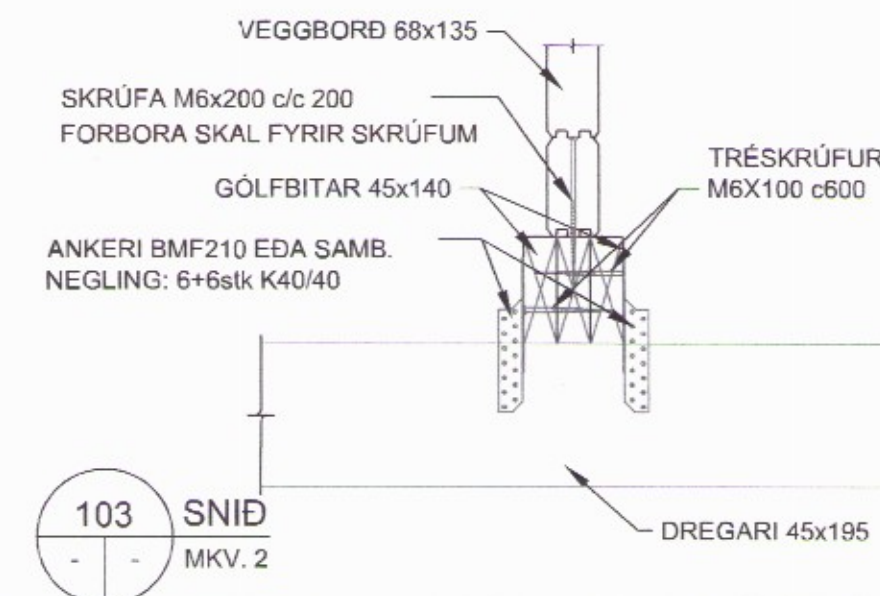

103 SNIÐ
MKV. 2

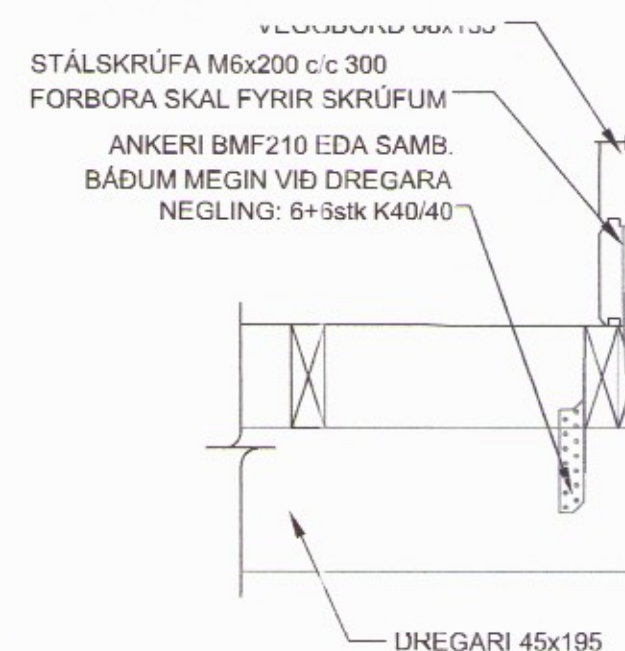

104 SNIÐ
MKV. 2

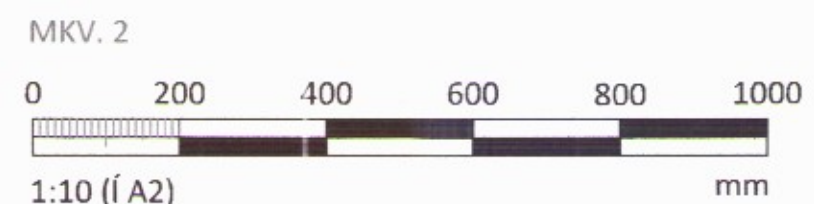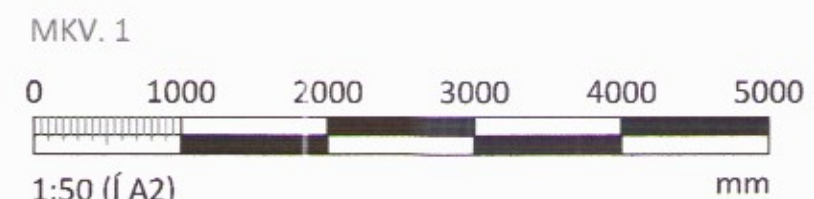

5	
4	
3	
2	
Útgáfa:	Dags:

Frístundahús	
Hallkelshólar lóð 92, Grímsnesi	
Burðarvirki	Hannað: GSS
Þak og veggir	Mkv: 1:50 1:10
-	Stærð: A2
-	Dags: 20.9.2016

Undirskrift hönnuðar: Guðni Sigurbjörn Sigurðsson Kt. 250582-4479	
RISS VERKFRÆÐISTOFA	
Teikning nr: B102	
Útgáfa nr: 1	
Hafnarhaga 90, 230 Reykjanesbær / 421-3550 / www.riss.is	
HÖNNUÐUR ÁSKILUR SÉR ALLAN RÉTT Á TEIKNINGUM. FJÓLFÖLDUN ER HÁÐ SKRIFLEGU SAMHYKKI	