


Grunnmynd
1:50

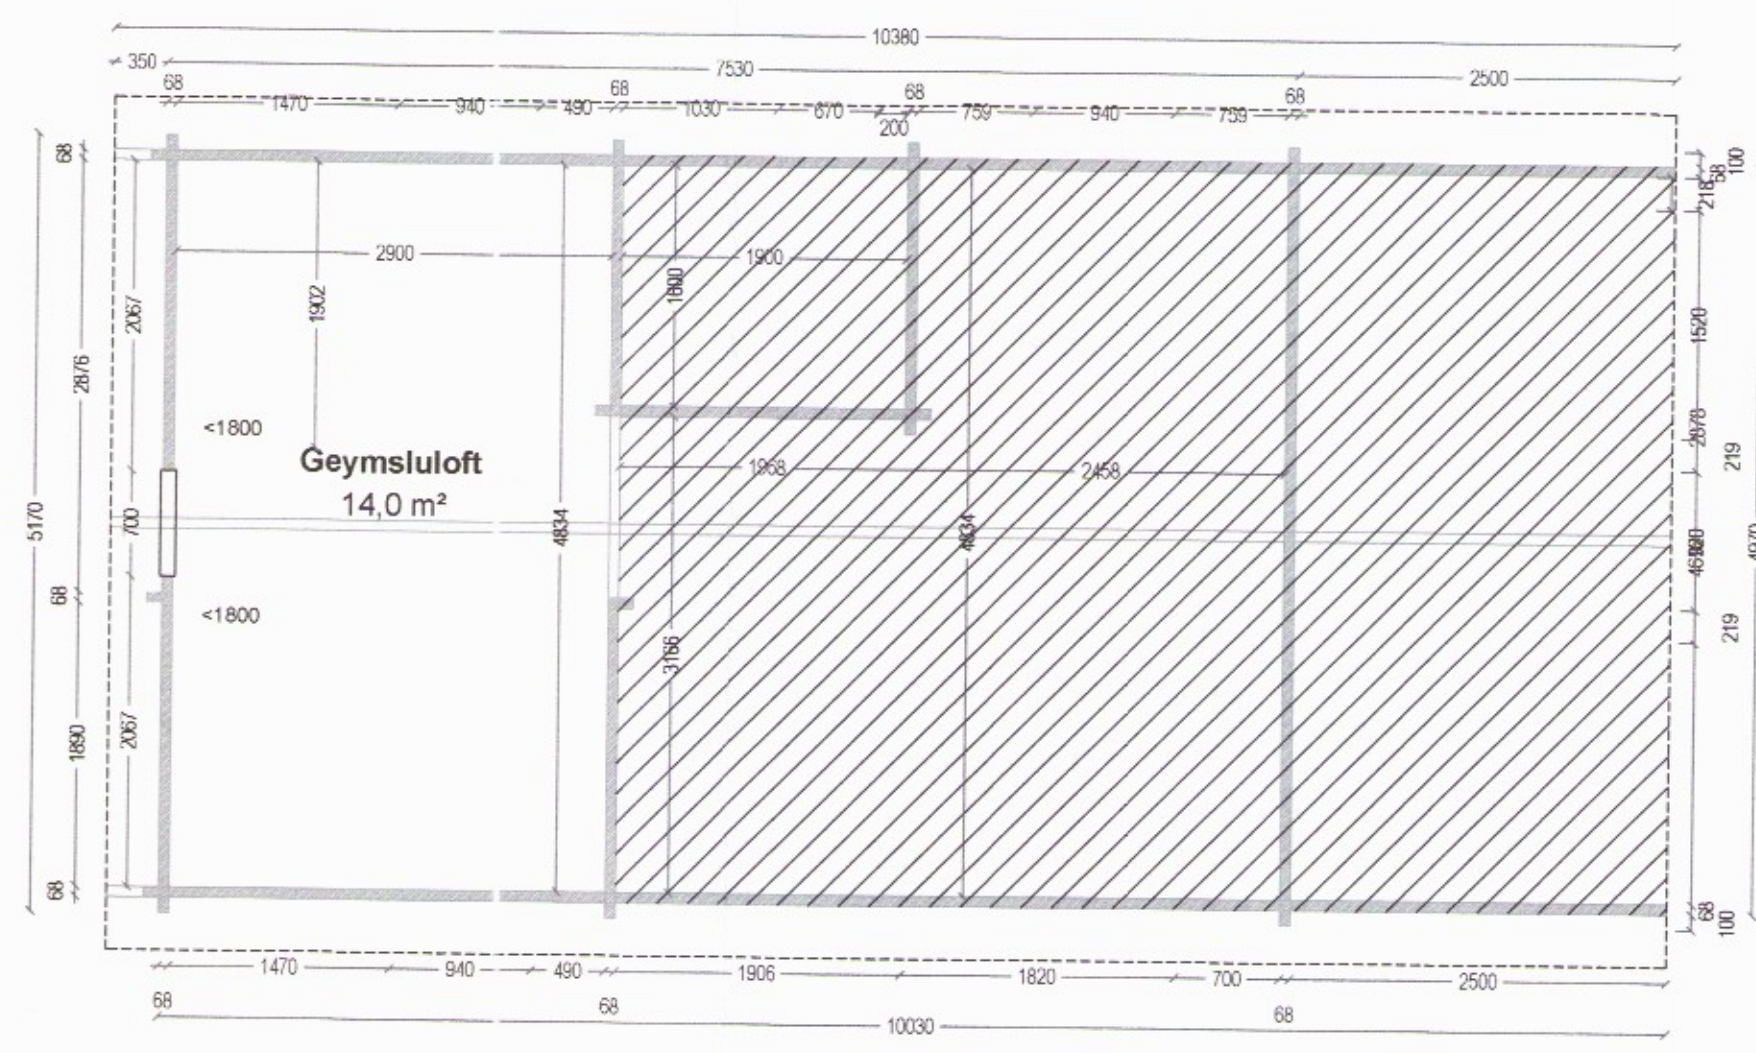

Grunnmynd
1:50

Byggingarlýsing

Lýsing
Um er að ræða 37 m² frístundahús. Hæðarsetning húss skal vera í samráði við byggingarfulltrúa.

Byggingin er á einni hæð, með geymslu lofti samtals 37,4 m² heildarrúmmál byggingarinnar er 135,2 m³.

Burðarvirki og einangrun:
Byggingin er byggð úr 70mm bjálkum og grunduð á steypum þverbitum. Gólf er úmburgólf á timburgrind einangruð með 100mm steinullareinangrun. Í þaki eru tréasar heilklaðdir með borðaklæðningu, einangrun í þaki er 100 mm steinullareinangrun. Útveggir skulu einangrast með 100mm steinullareinangrun og klæðast með paníklæðningu.

Kólnunartölur W/(m²K):

Þak: 0.26 W/m²K
Útveggar: 0.36 W/m²K
Gluggar: 2.00 W/m²K
Gólf: 0.36 W/m²K

Frágangur og klæðingar:
Loft eru klædd að innan með panelklæðningu. Útveggir eru úr bjálka. Þak er klætt með þakpappa og 0,6mm báru alu-zink þakefni. Allt tréverk skal fúavertast með viðurkennu efni.

Útihurðir og gluggar:
Gluggar eru timburgluggar með tvöföldu gleri.

Upphitun:
Byggingin er óupphituð

Loftræsing:
Loftræsing er náttúruleg.

Brunavarnir:

Byggingin er í notkunarflokki 3.

Reykskygnari og slökkvitæki skulu vera í húsinu eins og fram kemur á teikningu. Reyklosun verður út um glugga og hurðir í samræmi við byggingarreglugerð.



Undirskrift hönnunarstjóra:

SKÝRINGAR:


[R] = REYKSKYGNJARI
[BO] = BJÖRGUNAROP
[GN] = GÓLFNÍÐURFALL




Útlit
1:50




Útlit
1:50

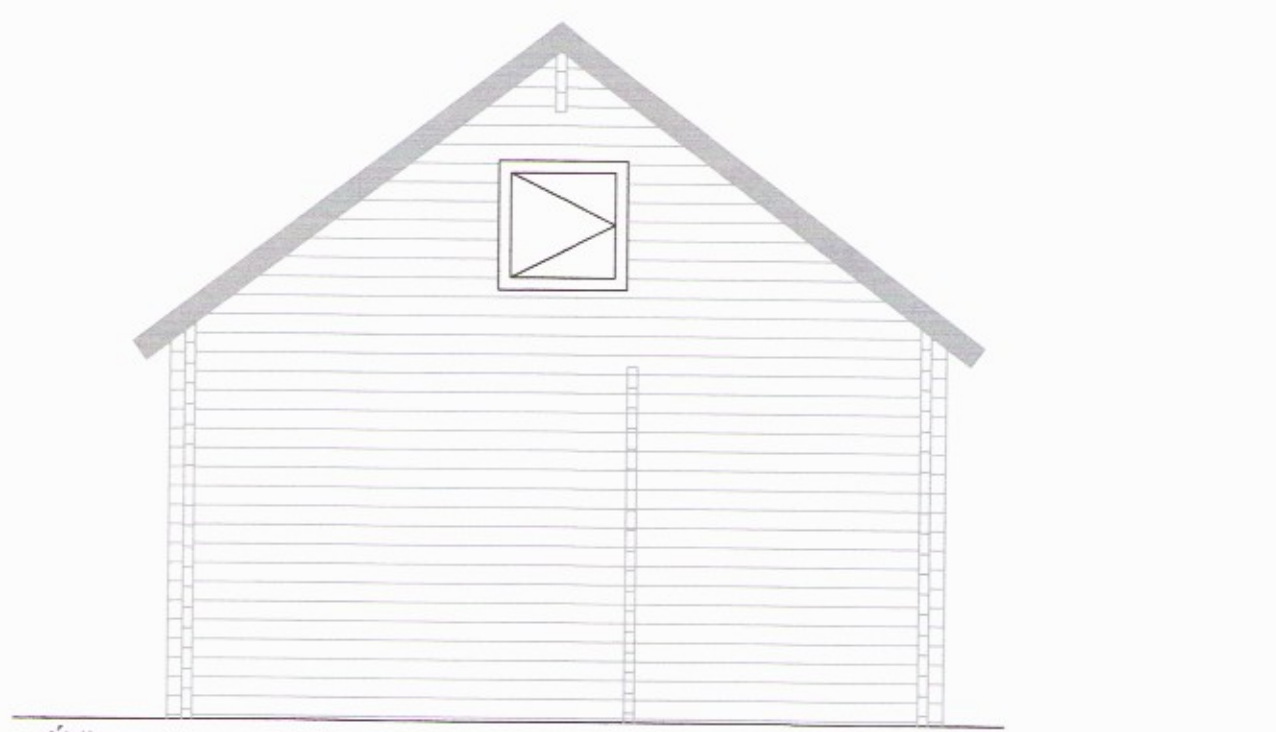


Útlit
1:50

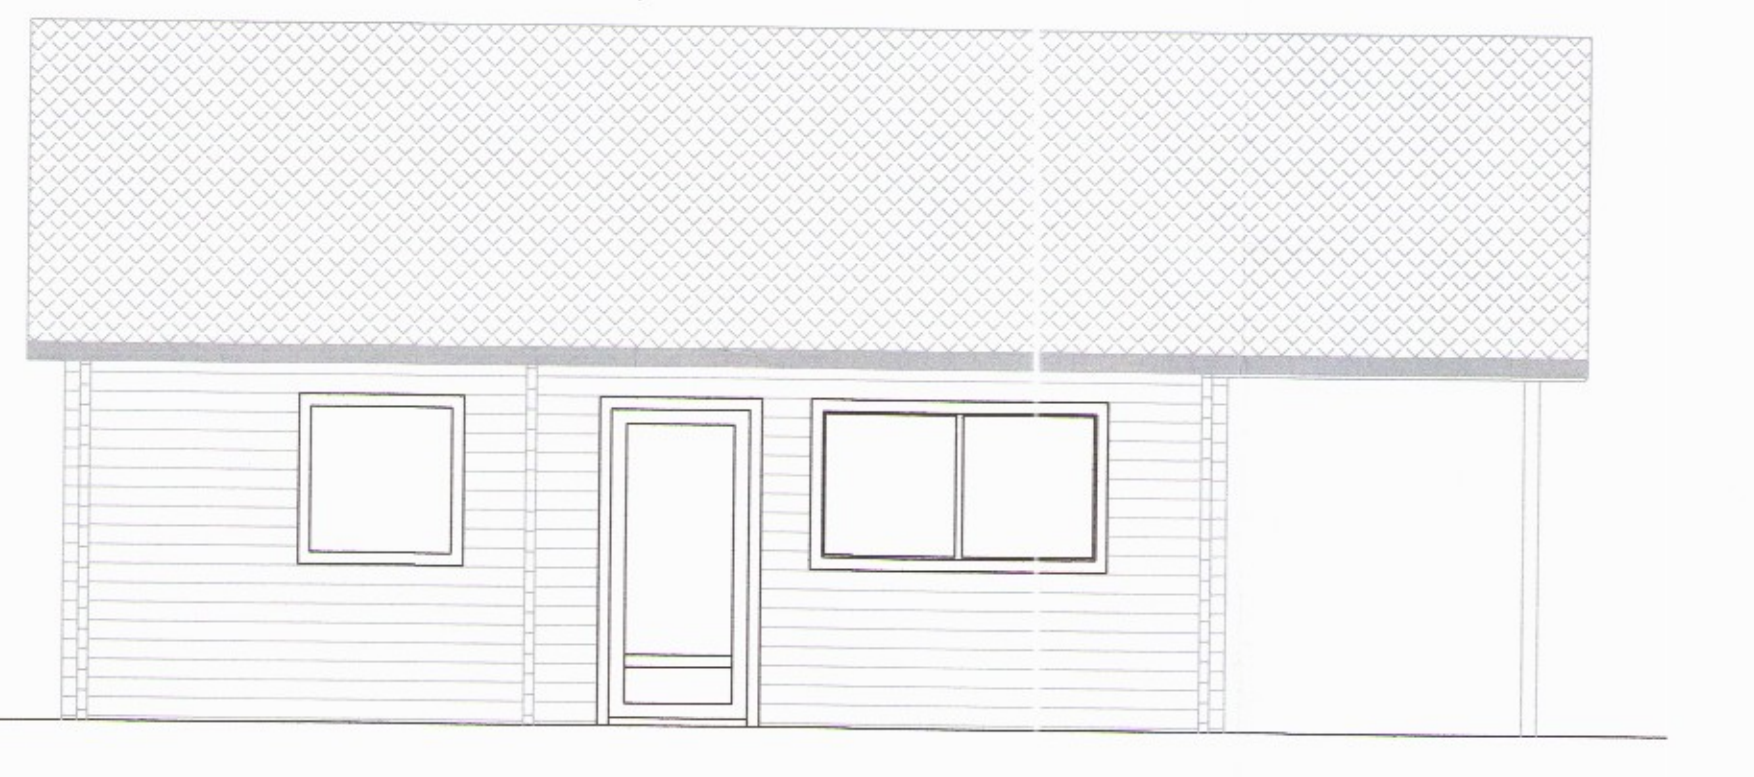


Útlit
1:50

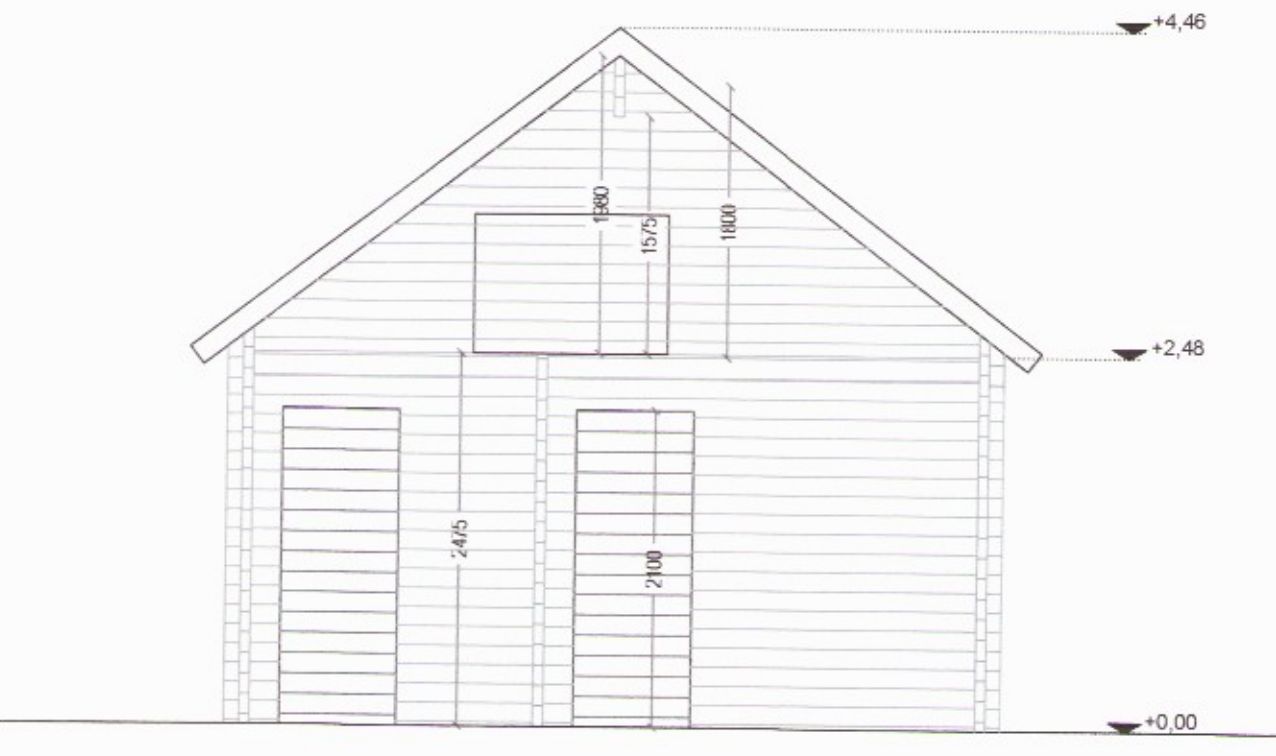

Snið A-A
1:50

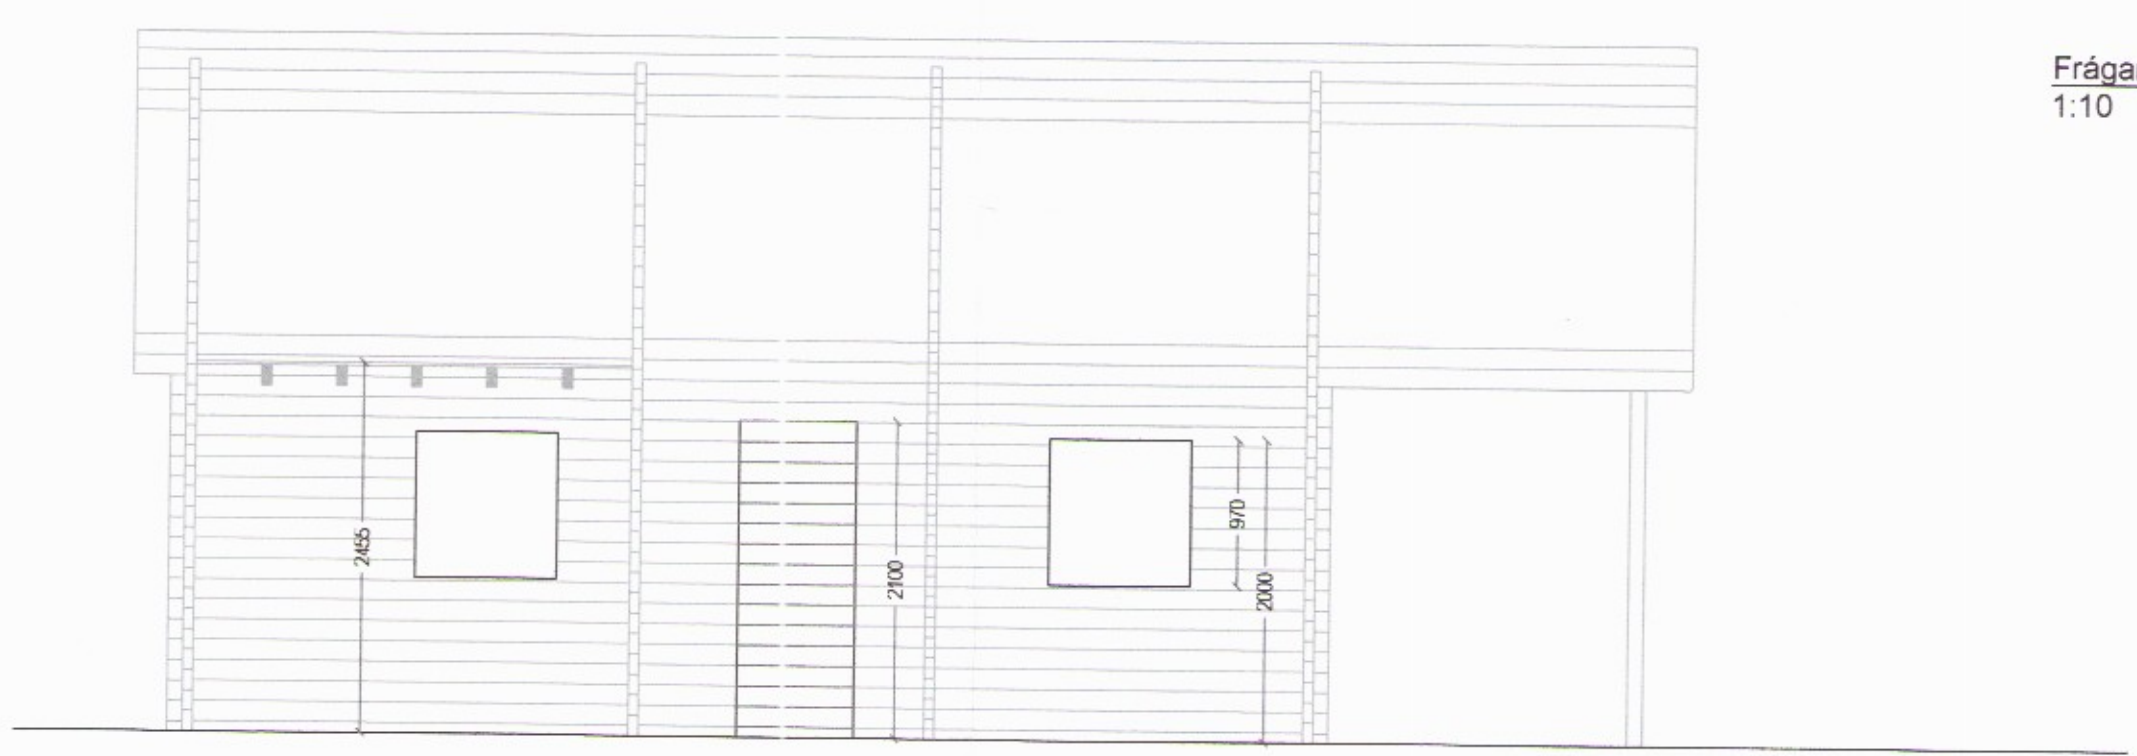

Snið B-B
1:50

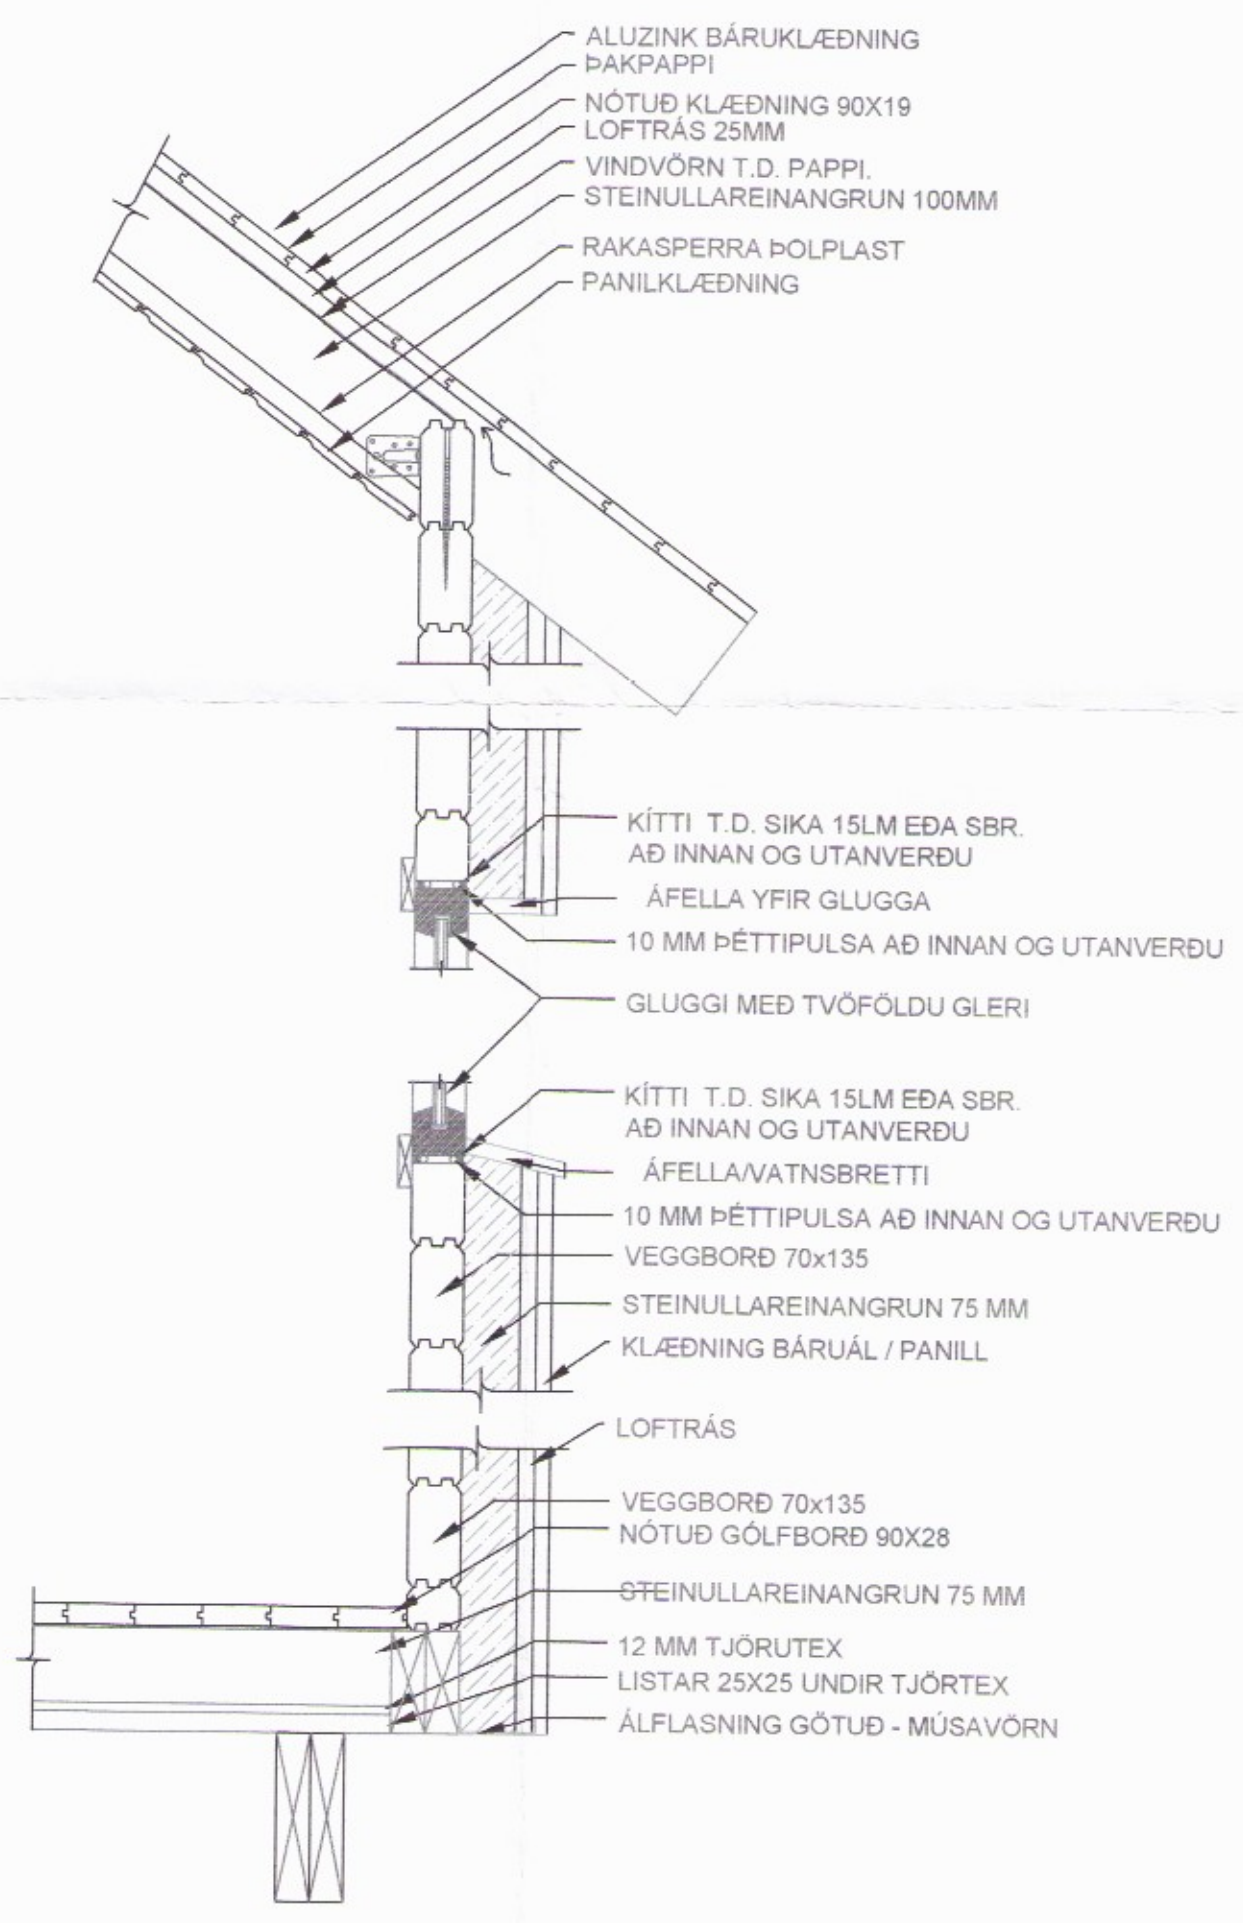

Frágangsdælli
1:10

5		
4		
3	Einangrun útvegga bætt inn.	7.11.16
2	Hæðir í sniði leiðréttar	19.10.16
Útgáfa:		Daga

Frístundahús

Hallkelshólar lóð 92, Grímsnesi

Aðaluppdráttur

Grunnmynd, útlit og snið

Hannað: GSS
Mkv: 1:50-1:10
Stærð: A1
Daga: 20.9.2016

Undirskrift hönnuðar:
Guðni Sigurbjörn Sigurðsson
Kt. 250582-4479

Talkning n.r.:
A101

Útgáfa n.r.:
3

RISS
VERKFRÆDISTOFA

Hafnarvegata 90, 230 Reykjavík / 421-3550 / www.riss.is
HÖNNUNARSKILUR HÉR ALAVERTI Á TÖNNUNUM. FÖLDFÖLUN HÉR HÉB. BRÉFLEIÐU SAMÞYKKT.