


Grunnmynd 1 : 100

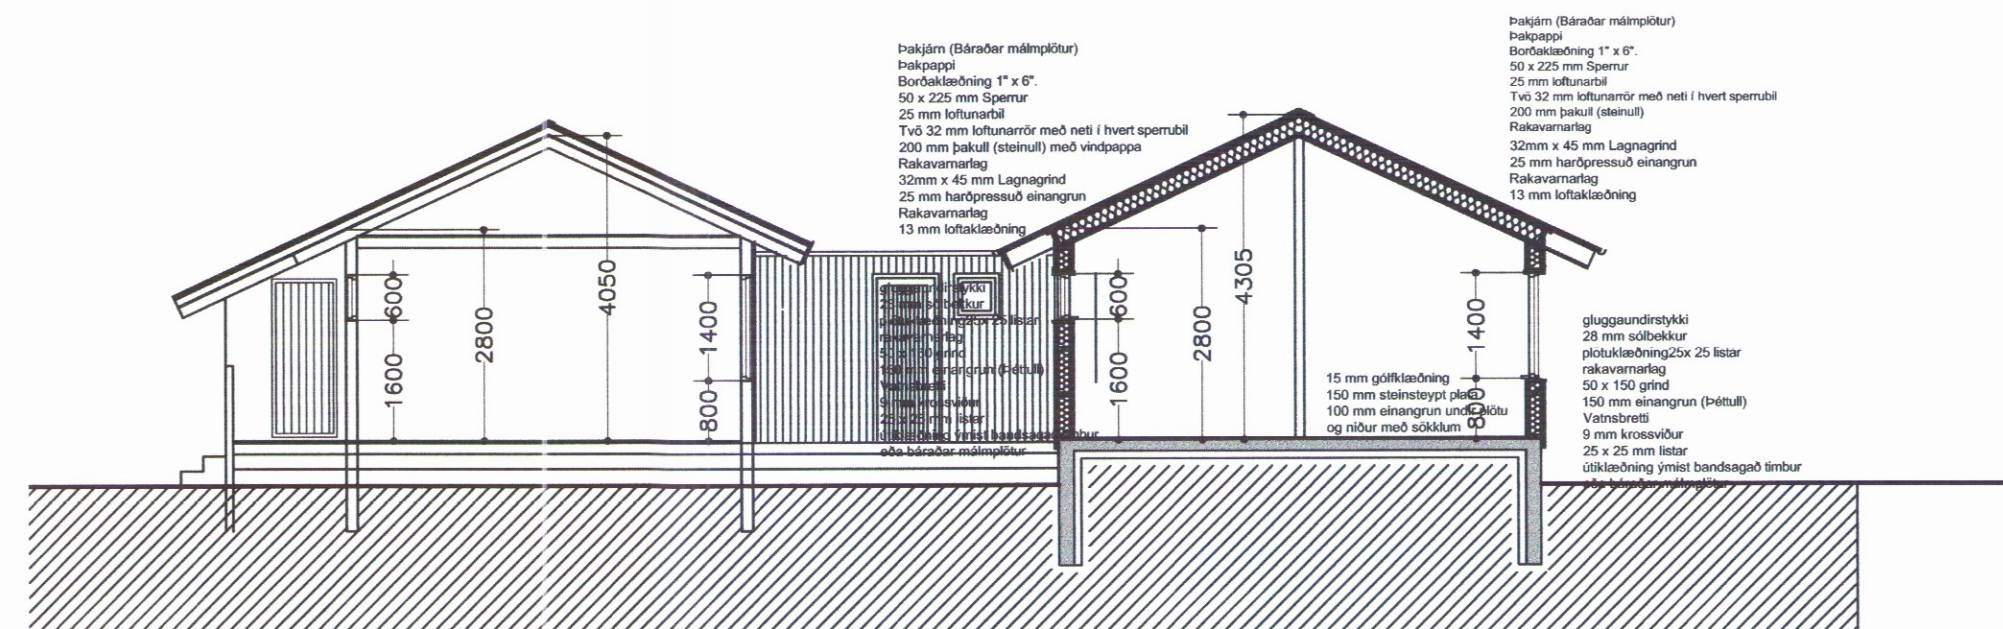

Skurður 1 : 100

Skýringar:

Núv. hús er byggt úr timburgrind 50x150mm sem stendur á gólbitum og dregurum 75x200mm sem hvíla á steypum staurum. Veggir eru klæddir að utan með láréttum panel. Þak er klætt með báruðum málmplötum.

Verið er að sækja um leyfi til að stækka frístundarhúsið á lóðinni. Stækkunin er byggð sbr. eftirfarandi lýsingu.

Grunnur: Sökkjar og botnplata eru steinsteypt og einangrað er með 100 mm einangrun undir botnplötu og niður með sökkjum.

Gólf: Á gólfi eru ýmist flisar, gólfborð eða parkett.

Veggir: Útveggir eru byggðir upp úr 50x150mm grind c/c600mm. Einangrað er í grind með steinull. Vindþétting og veggstífung að utan er 9mm krossviður, loftunarlístar og ýmist láréttur panel eða báraðar málmplötur. Að innan er sett rakavamarlag, rafmagnsgrind og panel.


Gluggar: Gluggar smíðast úr valinni furu með tvöföldu eiangrunargleri. Björgunarop eru 620 x 1090 mm. (ljósop).

Þak: Þaksperrur eru 50x150mm fura c/c600mm. á milli þaksperra er einangrað með steinull með pappa og undir sperrur er sett rakavamarlag, rafmagnsgrind 25 mm pressuð einangrun og panill, ofan á sperrur er sett borbaklæðning, undirlagspappi og báraðar málmplötur.

Rotþró: Rotþró er á staðnum og útfærð sbr. ákvæði byggingarreglugerðar gr.115.3

Í öll herbergi komi reykskynjarar og handslökkvitæki við inngang.

Stærðir: Matshluti 01 105,2 m² 378,5 m³

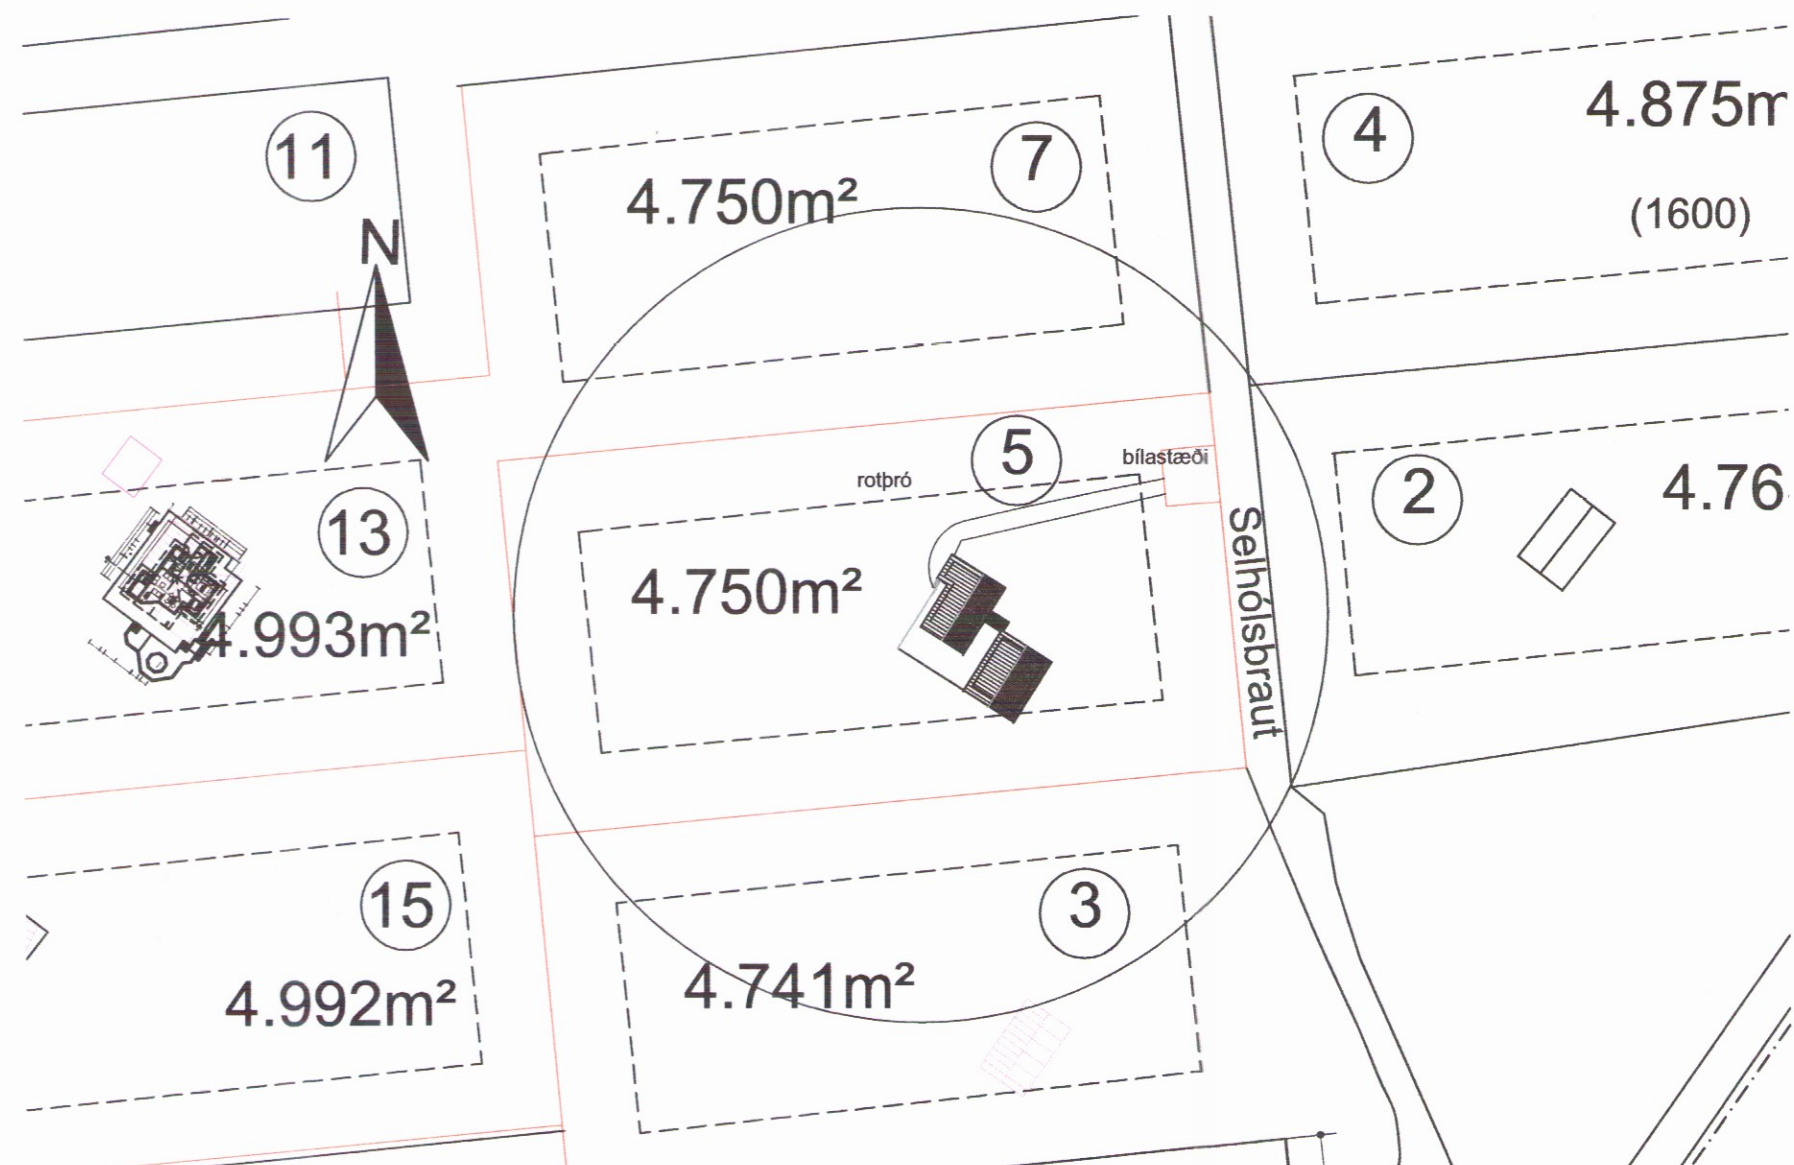

Afstöðumynd 1 : 1000

**Selhólsbraut 5 Öndverðarnesi
 Grímsnes og Grafningshreppi**

Grunnmynd, skurður og afstöðumynd
 Eign : Knútur Kristinsson

kvarði 1 : 100, 1 : 1000

teikn. nr. 1

| Breytt dags. | Eðli breytinga | Breytt dags. | Eðli breytinga | Breytt dags. | Eðli breytinga | Breytt dags. | Eðli breytinga |
|--------------|----------------|--------------|----------------|--------------|----------------|--------------|----------------|
| | | | | | | | |

Ágúst Þórðarson byggingafræðingur bfi kt. 041051-4509
 Sniðjuvegi 11 200 Kópavogi sími 554 2241 og 893-8601
 fax 554 2231 netfang: rymi@islandia.is

dags 15.12.2014 breytt

Ágúst Þórðarson

0117