




Skipulags- og byggingarfulltrúi Uppsveita bs.
Samþykkt
 27 MARS 2015
Alþjóðlegur
 Byggingarfulltrúi

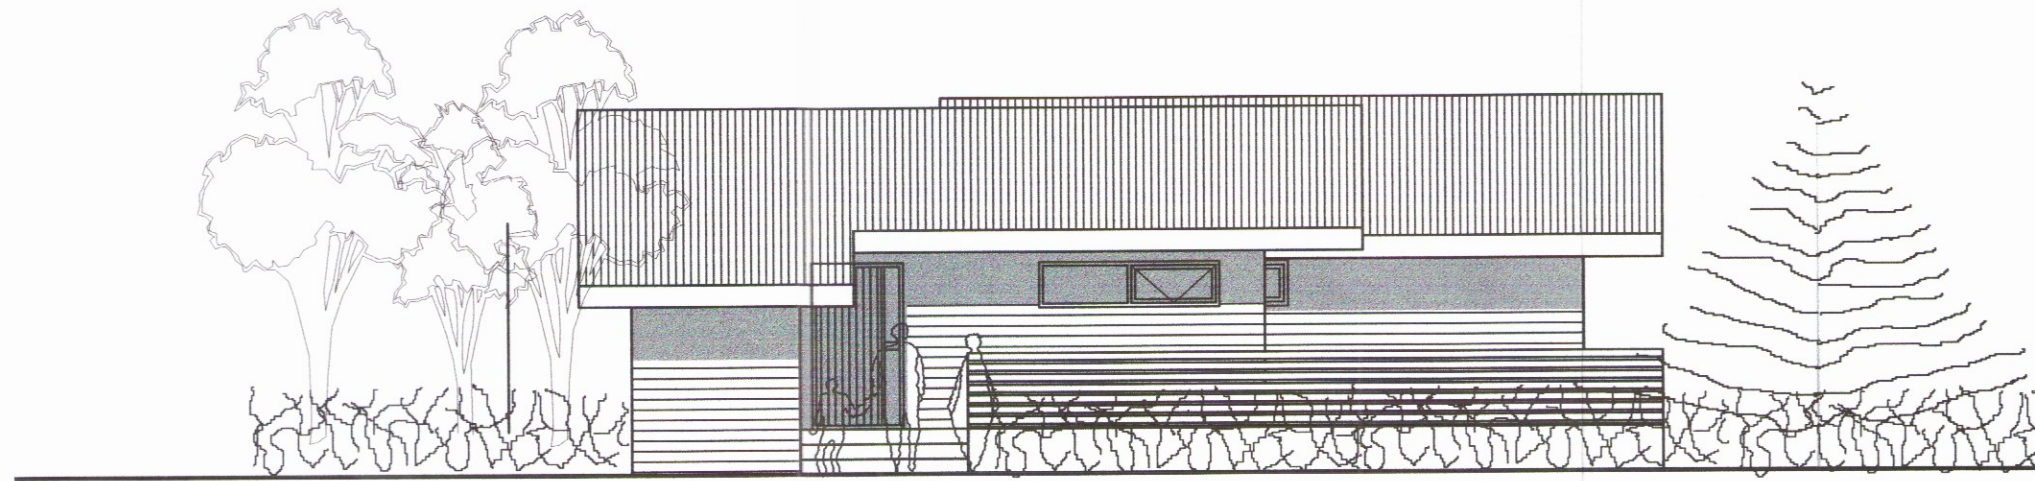


Norður

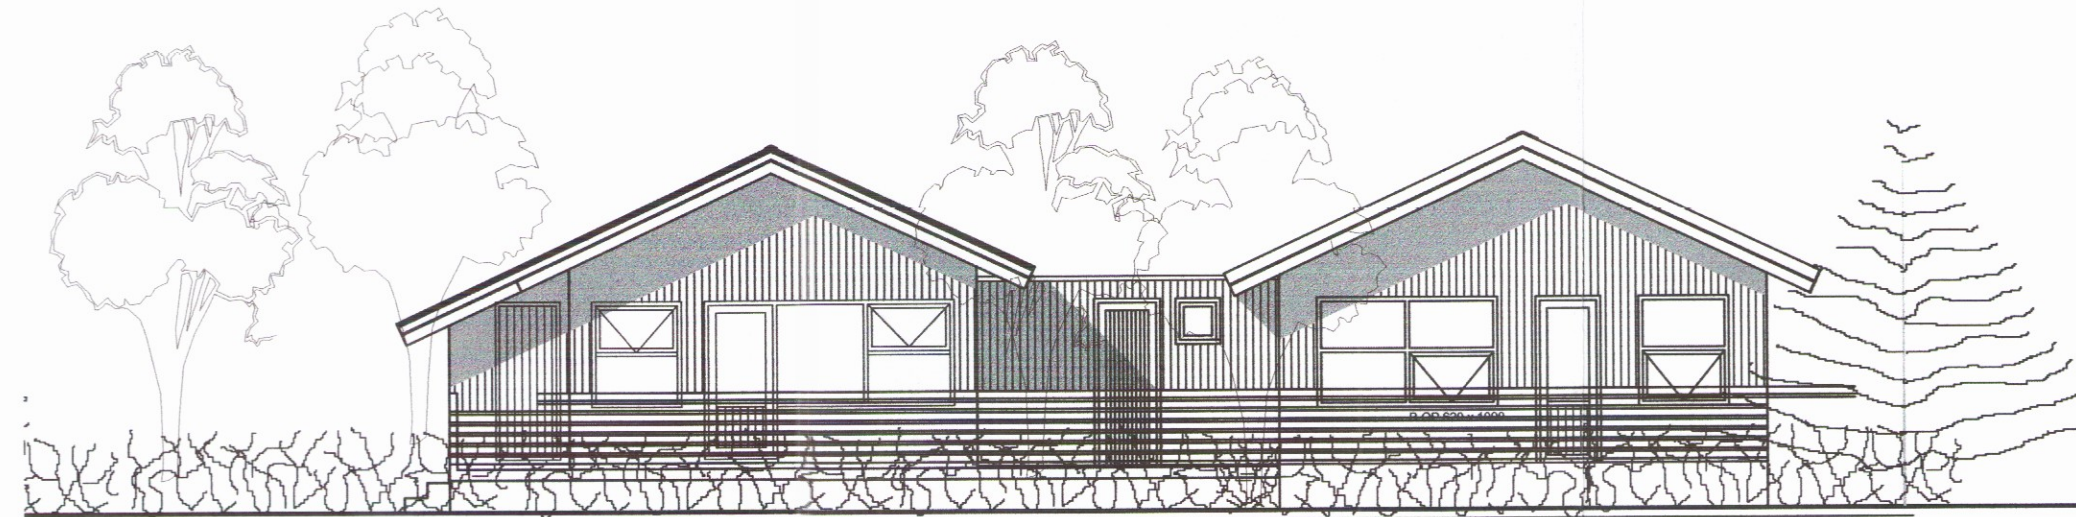

Vestur

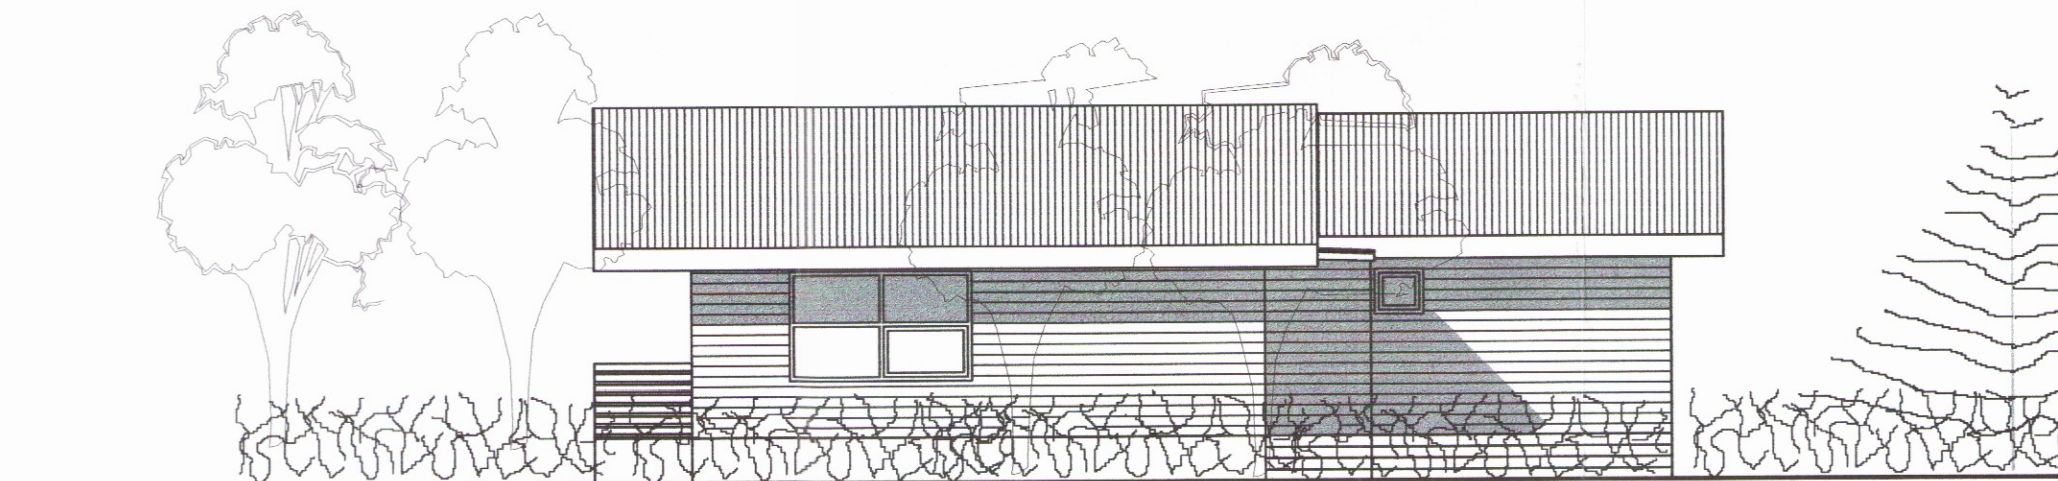

Suður

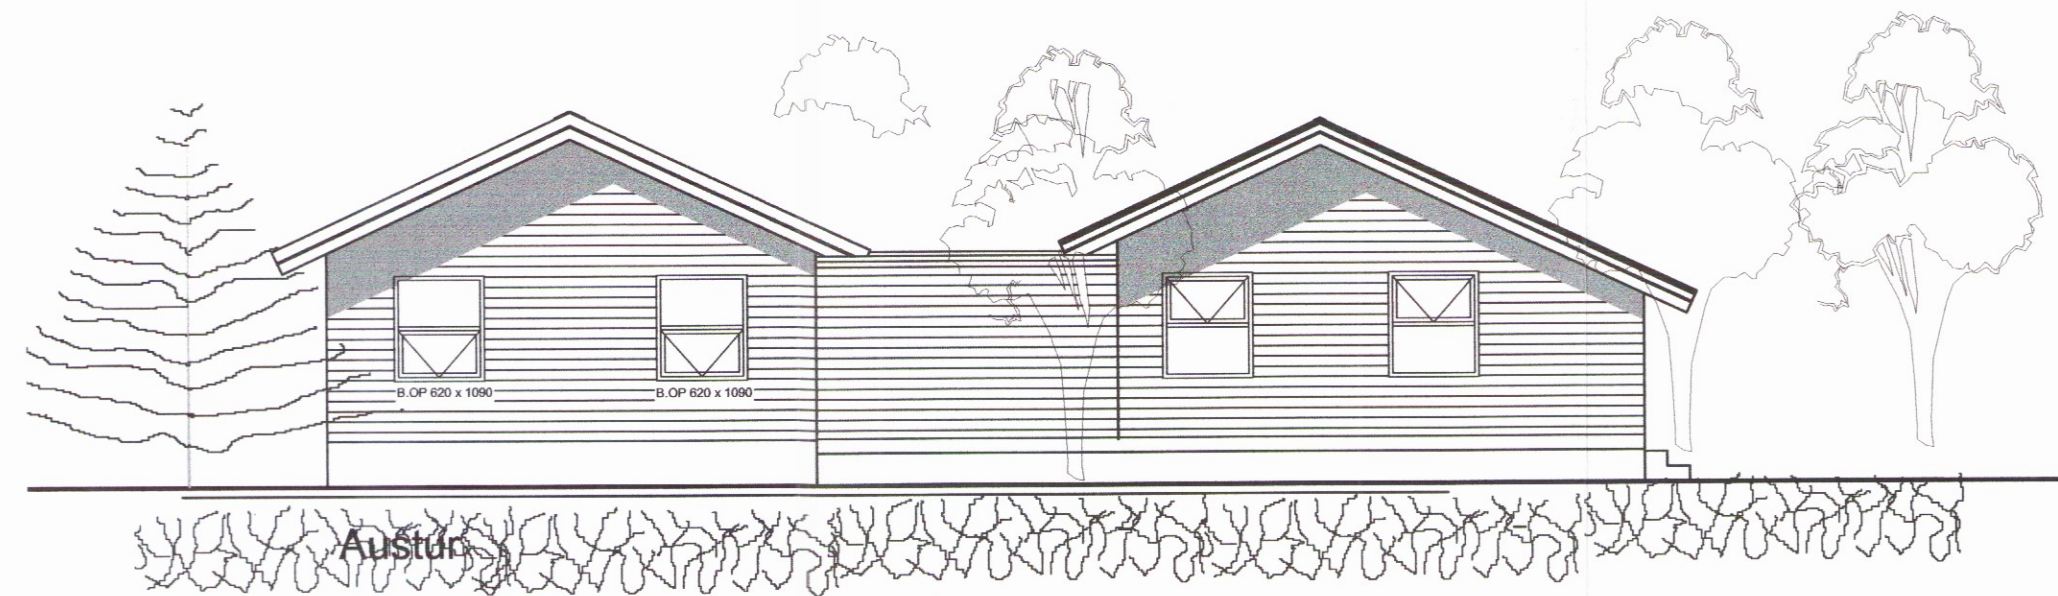

Austur

Selhólsbraut 5 Öndverðarnesi
 Grímsnes og Grafningshreppi

Útlit

Eign : Knútur Kristinsson

Ágúst Þórðarson byggingafræðingur bfi kt. 041051-4509
 Smiðjuvegi 11 200 Kópavogi sími 554 2241 og 893-8601
 fax 554 2231 netfang: rymi@islandia.is

kvarði 1 : 100

teikn. nr. 2

dags. 15.12.2014

breytt

Breytt dags.	Eðli breytinga	Breytt dags.	Eðli breytinga	Breytt dags.	Eðli breytinga	Breytt dags.	Eðli breytinga

Ágúst Þórðarson
 018