



I GRJÓTSVELG EDA BEINT
 I SITURLÖGN ROTPRÓAR

FRÁGANGUR ROTPRÓAR OG SITURLAGNA
 SKV. LEIDBEININGUM UMHERFISSTOFNUNAR.

LÁGMARKS JARÐVEGS DÝPT Á LAGNIR UTAN
 SÖKKULS 700 MM ALLAR LAGNIR Ø100 PVC
 LAGÐAR INNAN SÖKKLA OG UNDIR PLÖTU
 MED MINNST 2% HALLA ANNARS 1%.
 ÞAR SEM AD STÚTAR KOMA UPP ÚR PLÖTU
 SKAL SETJA STOKKA 250X250 MM UM ÞÁ

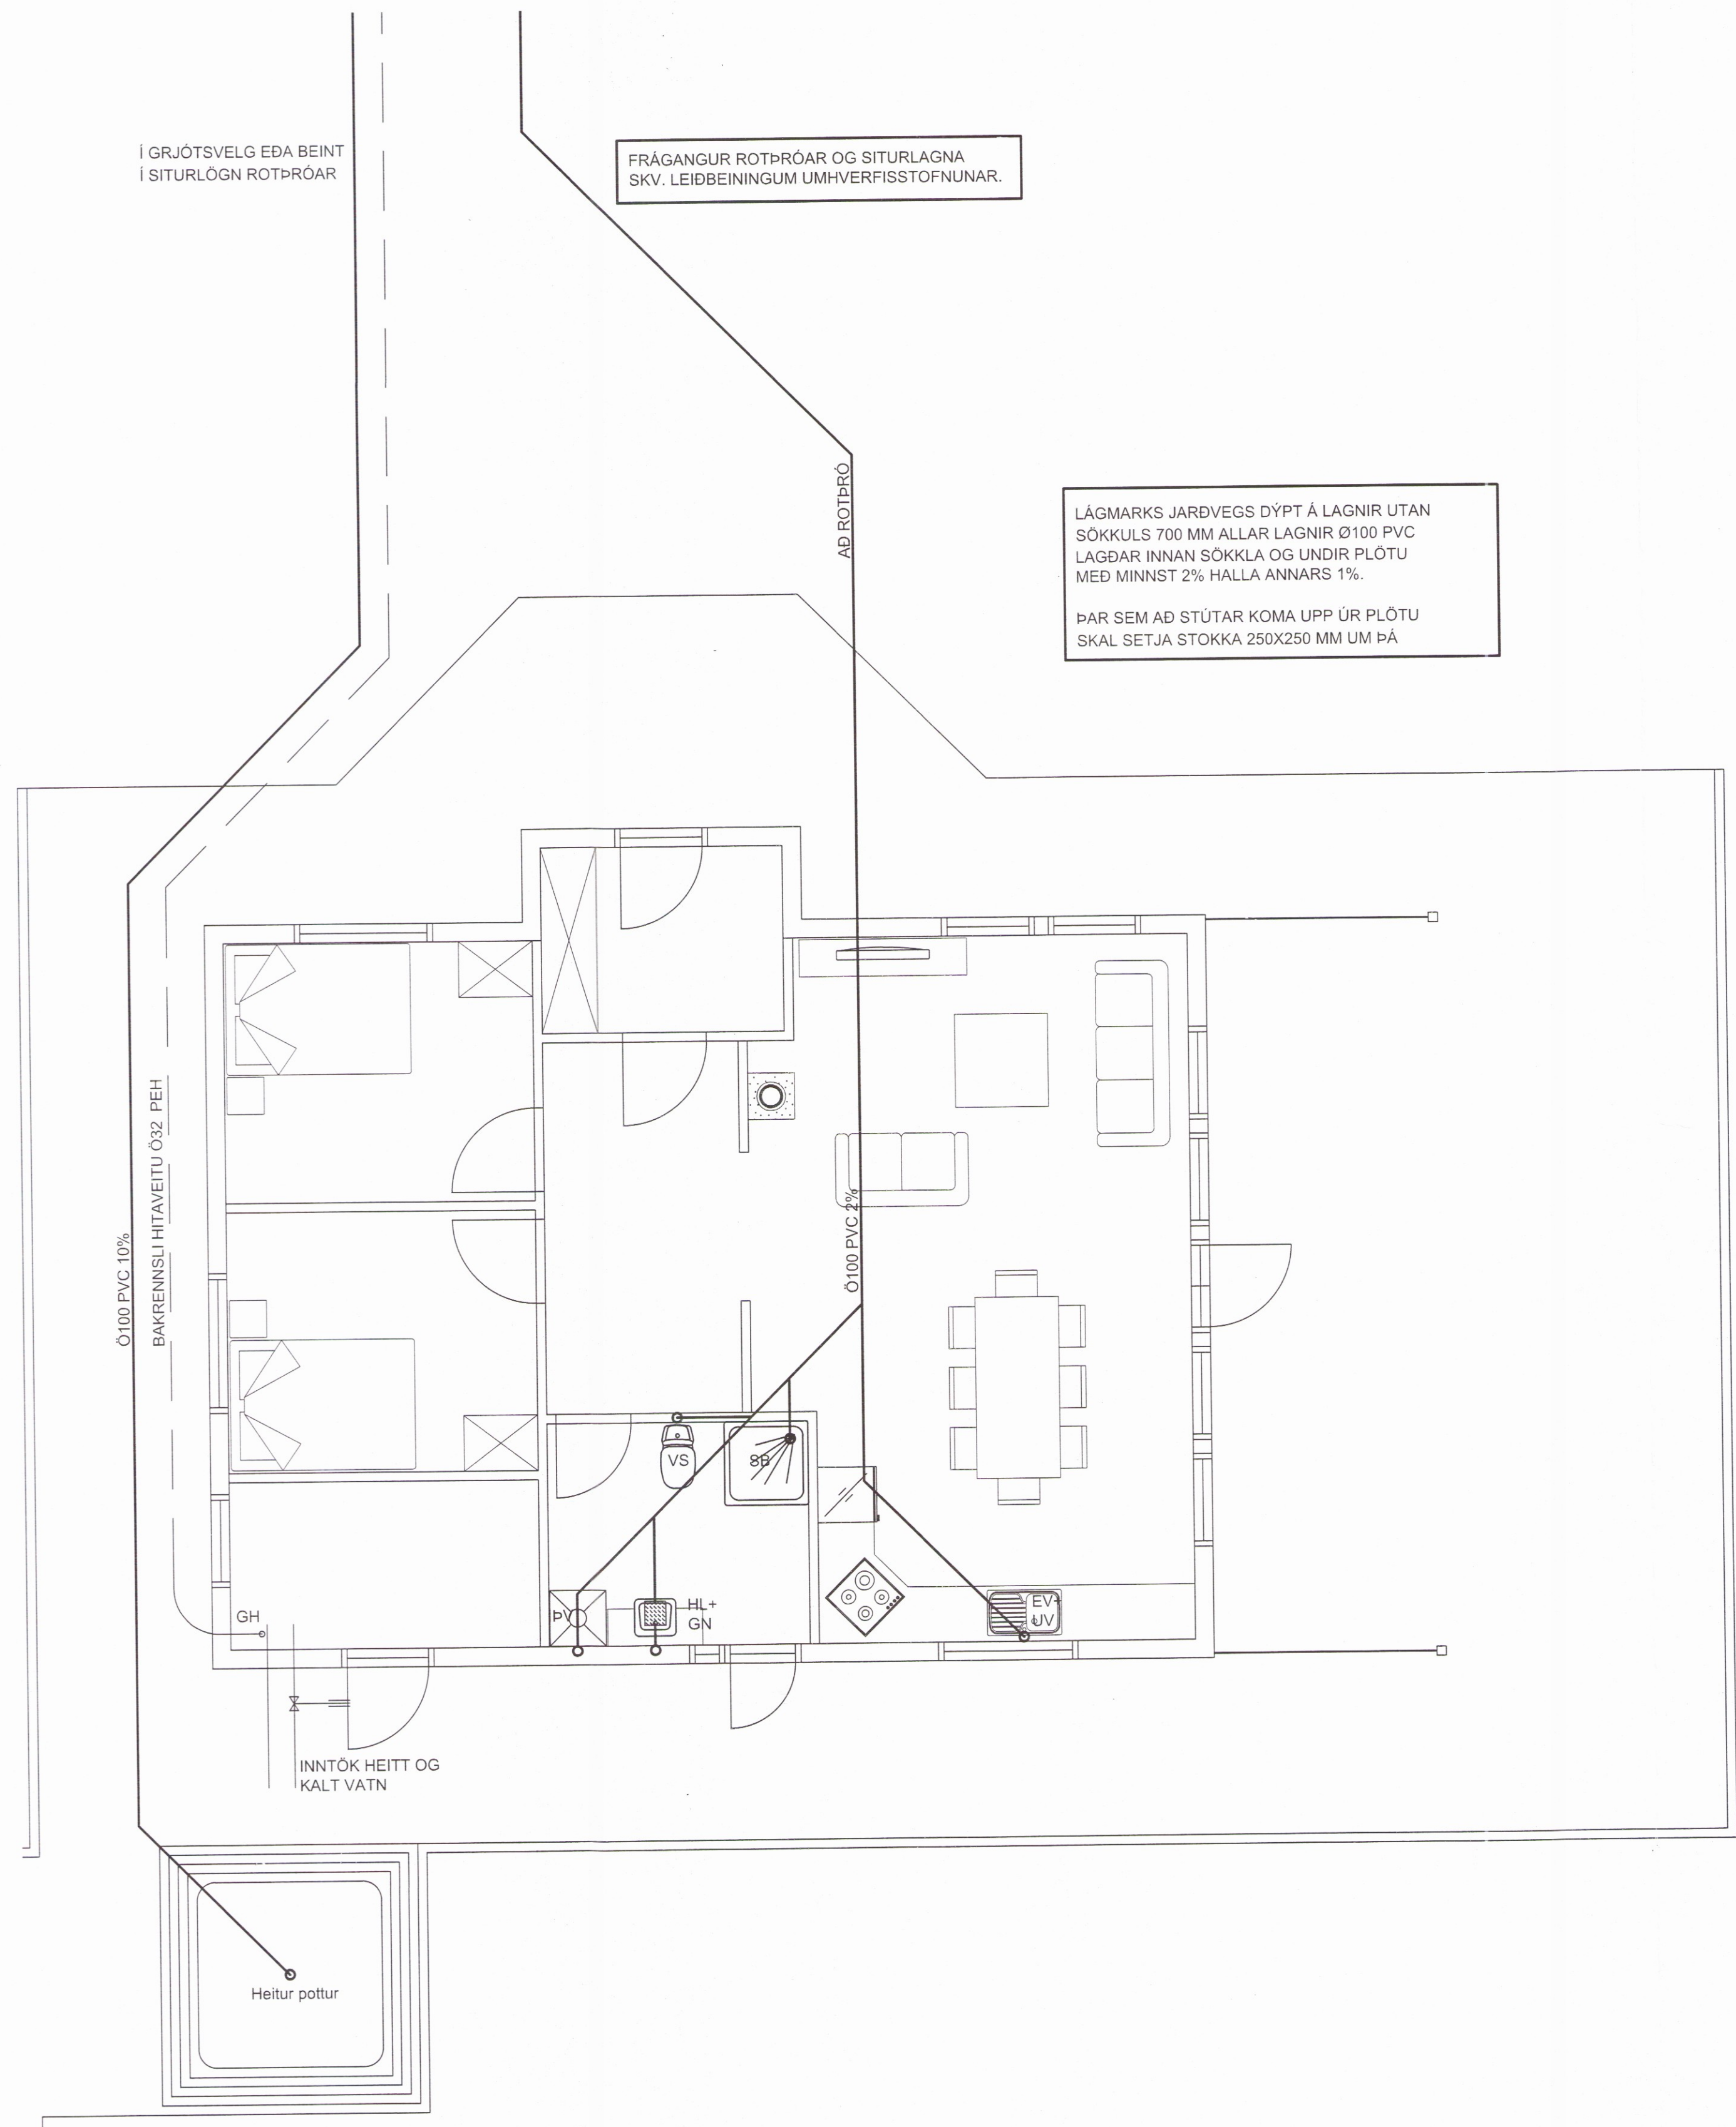

GRUNNMYND 1:50

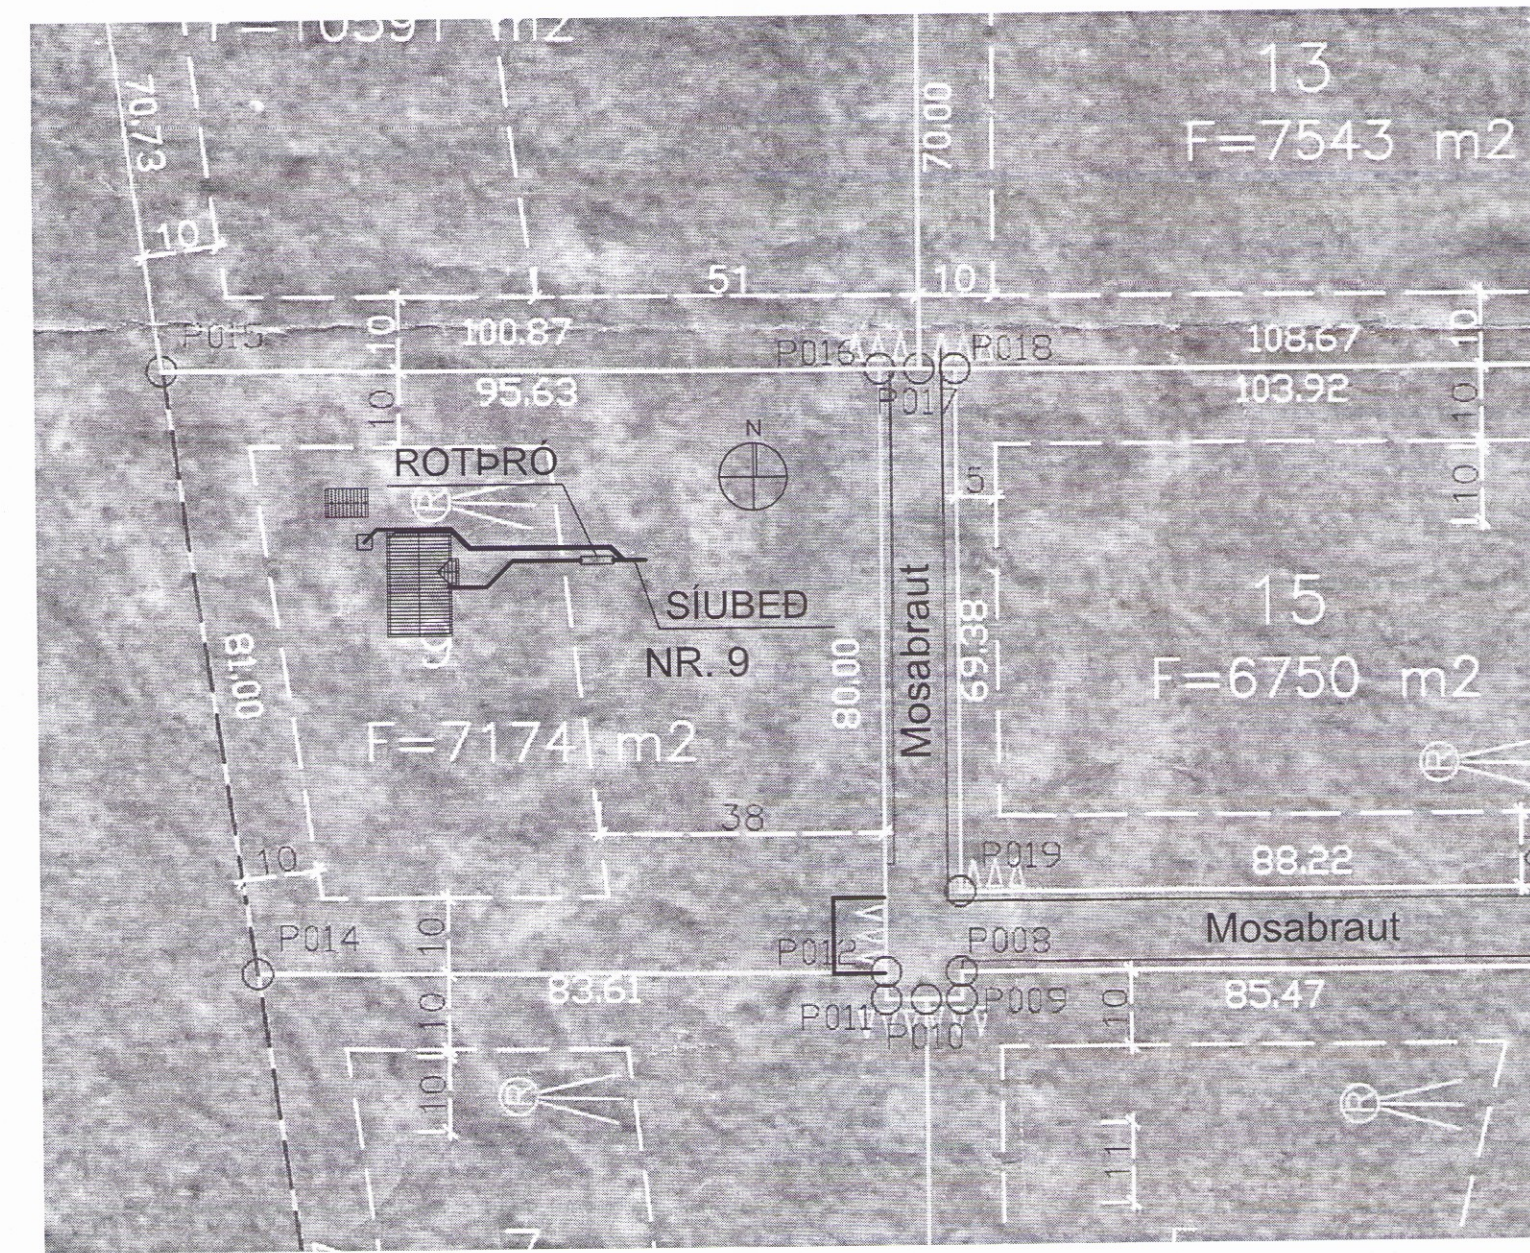

AFSTÖÐUMYND 1:1000

ALMENNT:
 EFNI OG FRÁGANGUR SKAL UPPFYLLA DS 432 OG ÍST 68:2003 SÉRÁKVÆÐI VIÐ DS 432
 OG RB-TÆKNIBLAÐ Rb (12). 401.2.
 ÖLL ÖNEFND MÁL ERU MILLIMETRAR, NEMA KÓTAR ERU Í METRUM.
 ÖLL MÁL ÁTHUGIST Á STAÐNUM ÁÐUR EN VINNA HEFST

FRÁVEITULAGNIR:
 SKÖLPLAGNIR INNAHÚSS ERU PP-PLAST, EN PVC-PLAST Í JARÐVEGI OG UNDIR GÓLFI
 NAFNMÁL LAGNA ERU GEFIN Á GRUNNMYND
 ALLAR ÖNEFNDAR LAGNIR ERU Ø100 PVC LÁGMARKSHALLI LAGNA Í GRUNNI ER 2%.
 ALLAR LAGNIR UNDIR GÓLFBITUM SKAL EINANGRA MED STEINULLAREINANGRUN
 OG VEFJA MED PÓLPLASTI
 GÖLFNIDURFÖLL ERU MED LYKTARLOKU OG RIST ÚR RYDFRIU STÁLI
 SAMSKEYTI SKAL ÞETTA MED ÞAR TIL GERÐUM GUMMIHRINGJUM. LAGNIR Í JARÐVEGI
 SKAL LEGGJA OFAN Á 150 mm ÞJAPPAD SANDLAG Þ.A. RÖR HVÍLI Á BELGNUM EN EKKI
 MUFFUM. FYLLA SKAL MEDFRAM OG YFIR LAGNIR MED MINNST 150 mm SANDLAGI.
 LÁGMARKSJARÐVEGSHULA Á FRÁVEITULÖGNUM ER 0,7 m.
 SKÖLPLAGNIR SKAL PRÓFA ÞANNIG AD FALLPIPU OG GREINISTÚTUM ER LOKAD OG
 EINSTAKIR STOFNAR Fylltir med vatni. ADGÆTA SKAL HVORT SMIT SÉ Á SAMSKEYTUM.
 EF EKKERT SMIT FINNST EFTIR 12 kíló SKOÐAST LÖGNIN ÞETT
 REGNVATNSLAGNIR ERU PVC-PLAST.

MERKINGAR

- HL MERKIR HANDLAUG
- EV ELDHÚSVASKUR
- UV UPPÞVOTTAVEL
- PV ÞVOTTAVEL
- SB STEYPIBÁÐ
- VS VATNSSALERNI
- GNG GÖLFNIDURFALL MED GEGNUM STREYMI
- GN GÖLFNIDURFALL MED LYKTARLOKU
- ÚSK ÚTISKOLKRANI FROSTFRÍR
- SL SPINDILLOKI

MOSABRAUT 9 VADNESI SUMARHÚS	TÆKNIÞJÓNUSTA SÁ ehf HAFNARGATA 60 230 KEFLAVÍK S: 421-5105	
FRÆNNISLAGNIR GRUNNMYND AFSTÖÐUMYND	hannað SÁ	teiknað SB
SIGURDUR ÁSGRÍMSSON KT: 161161-2929 MTFI	yfirfarið SÁ	dags 18.06.2014
<i>Sigríður Ásgrímsson</i>	mkv. 1:50 / 1:1000	nr. 807301