


GRUNNMYND AF OFNA- OG NESLUVATNSLÖGNUM, MKV. 1:50

Skipulags- og byggingarfulltrúi Uppsveita bs.
Yfirfarið
 28. nóv. 2016
Magnús Gylfason
 Byggingarfulltrúi

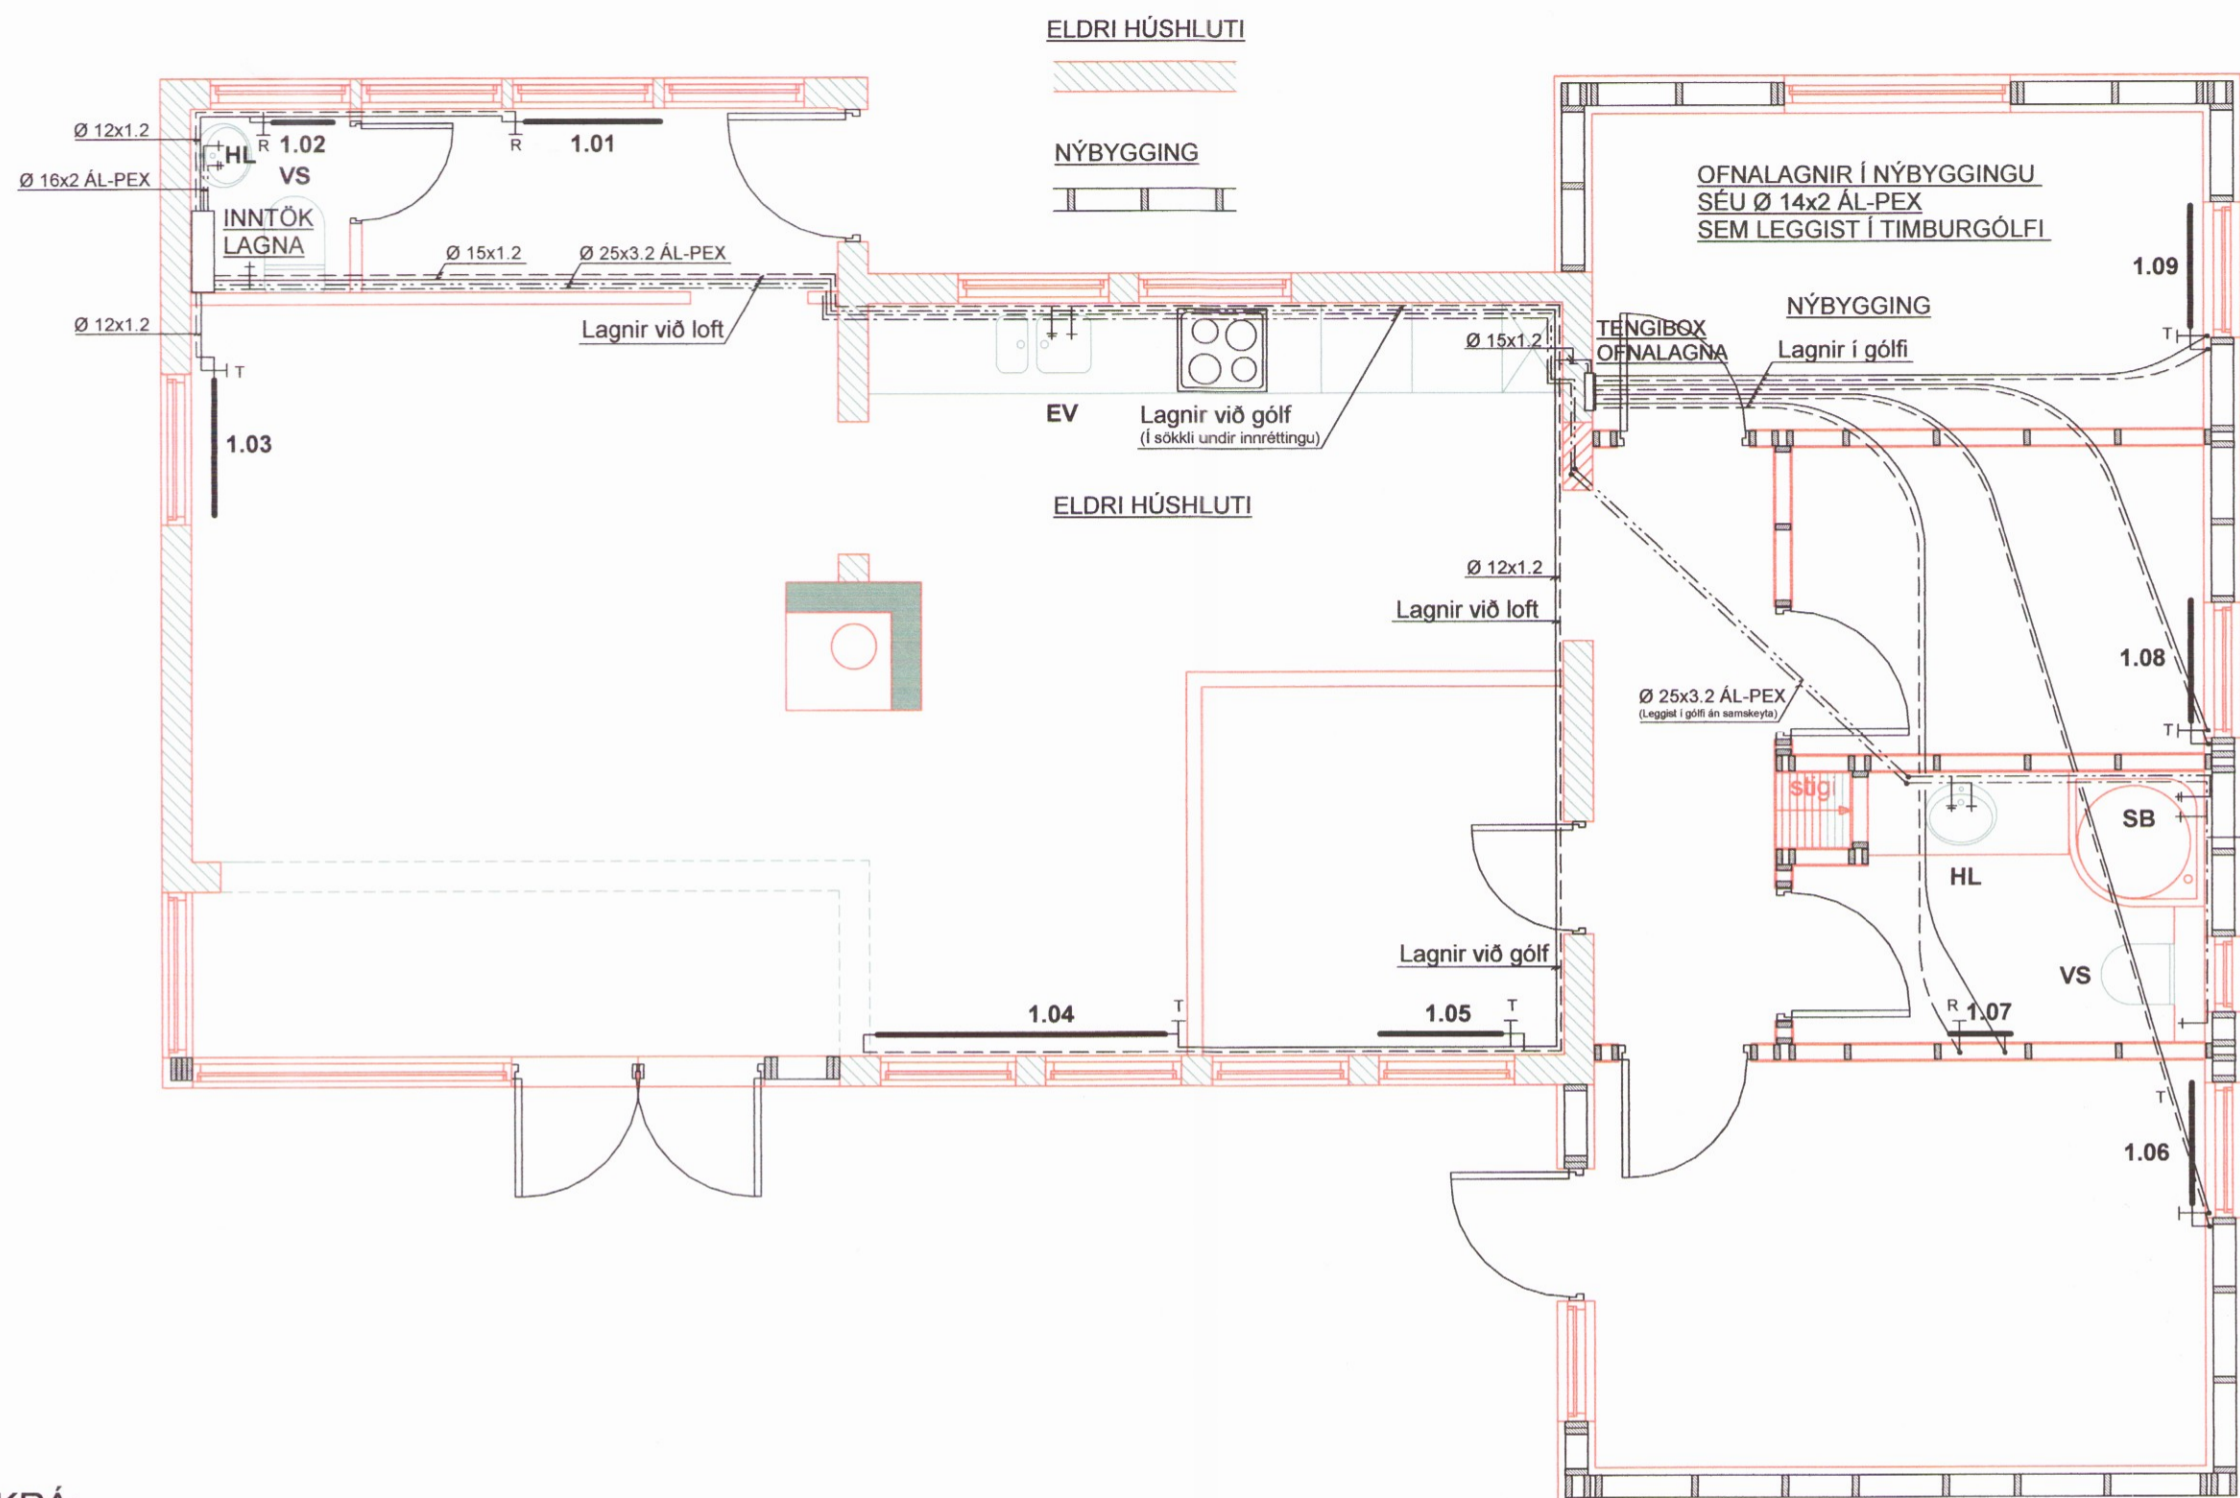


OFNASKRÁ:
 (MÍÐAÐ ER VIÐ VOR-YL OFNA FRÁ OFNASMÍÐJU SUÐURNESJA)
 TAKA SKAL MÁL Á STAÐNUM ÁÐUR EN OFNAR ERU PANTAÐIR

OFN NR	GERÐ OFNA	LENGD (cm)	ORKA (WÖTT)
1.01	A-60	100	734
1.02	A-60	40	293
1.03	C-60	90	1263
1.04	C-60	200	2805
1.05	A-60	90	660
1.06	C-60	90	1262
1.07	HANDKL.	50x179	721
1.08	A-60	90	660
1.09	B-60	90	930

OFNAR: ALLS = 9328 Wött

ÞRÝSTIPRÓF ÁLPEX-PLASTLAGNA

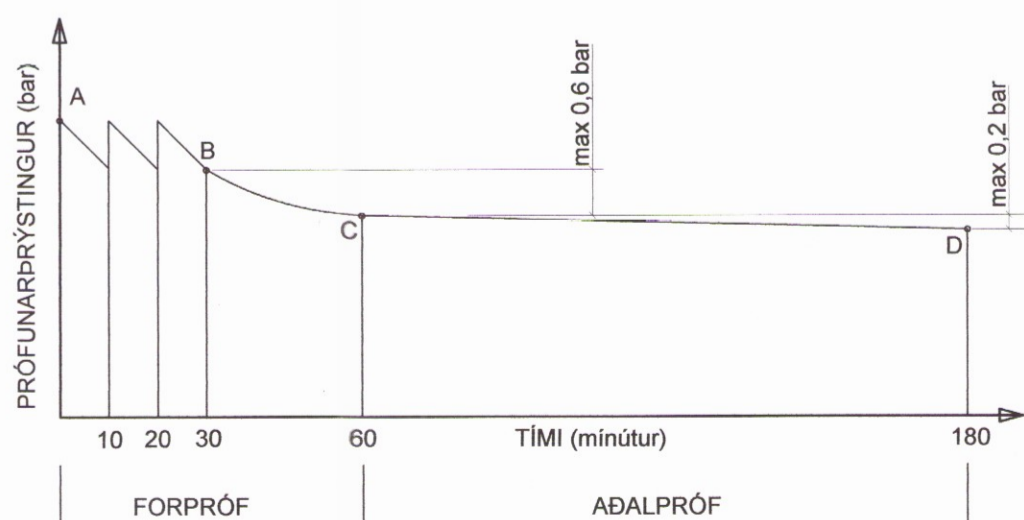

ÞRÝSTIPRÓF SKAL FRAMKVÆMA EINSOG SÝNT ER Á LÍNURITINU
 PRUFUÞRÝSTINGUR ER MINNST 15 bar
 MESTI LEYFILEGI ÞRÝSTINGSMUNUR MILLI B OG C Í FORPRÓFI ER 0.6 bar
 MESTI LEYFILEGI ÞRÝSTINGSMUNUR MILLI C OG D Í AÐALPRÓFI ER 0.2 bar

SKÝRING TÁKNA Á TEIKNINGUM

- Hitalögn framrennsli
- - - Hitalögn bakrennsli
- Kalt neysluvatn
- Heitt neysluvatn
- + Kaldur krani
- ++ Heitur krani

- VS Vatnssalerni
- HL Handlaug
- EV Eldhúsvaskur
- SB Sturtubað
- GNF Gegnumstreymisniðurfall

HITAKERFI :

HITALAGNIR Í ELDRI HÚSHLUTA ERU ÞUNNVEGGJA RYÐFRÍAR STÁLPIPUR Í PLASTKÁPU ÓEINANGRAÐAR, LAGNIR SÉU AF VIÐURKENNÐRI GERÐ SAMKV. DIN 2394 SAMSETNINGAR SÉU MEÐ KLEMDUM TENGISTYKKJUM AF SAMA UPPRUNA OG LAGNIR LAGNIRNAR ERU UTANÁLIGGJANDI OG AÐ HLUTA Í GÓFLISTUM LAGNIRNAR SKAL ÞRÝSTIPRÓFA MEÐ 600 Kpa OG SKAL ÞRÝSTINGURINN STANDA Í 24 KLST ÁN ÞESS AÐ FALLA

PIPUR Í HITALÖGN AÐ OFNUM Í NÝBYGGINGU ERU AF GERÐinni ÁL-PEX SAMKV. DIN 16883 ÞAU LEGGJAST Í EINANGRUN Í TIMBURGÓLFI Á MILLI OG Í GEGNUM GÓLFBITA LAGNIR SÉU HEILAR OG ÓSAMSETTAR, OFARLEGA Í GÓLFINU OG ÞANNIG FRÁ ÞEIM GENGIÐ AÐ EKKI SÉ HÆTTA Á SKEMMDUM ÞEGAR GÓLFIÐ VERÐUR KLÆTT MEÐ PLÖTUM OG GÓLFEFNUM OFNAR ERU STÁLPLÖTUOFNAR AF VIÐURKENNÐRI GERÐ OG SKULU ÞEIR FULLNÆGJA ÍSLENSKUM STAÐLI ÍST EN 442 AÐ GERÐ OG AFKÖSTUM ALLAR TENGINGAR Í OFNA SKULU VERA 10mm

ALLT EFNI OG FRÁGANGUR SÉ SAMKV. ÍST 67 OG GILDANDI REGLUGERÐUM ALLT EFNI HAFI LAGNAEFNISVOTTUN

NEYSLUVATSLAGNIR SÉU ÁL-PEX PLASTLAGNIR SAMKV. DIN 16883 GERÐ UNIPIPE EÐA SAMBÆRIL. TENGISTYKKI SKULU VERA ÚR AFSINKUNARÞOLNU MESSING OG HÆFA RÖRUM ÁL-PEX PLASTLAGNIRNAR SKULU EINANGRAÐAR MEÐ ÁDRAGI

TENGIGRIND FYRIR NEYSLUVATN OG HITAKERFI SÉ AF STAÐLAÐRI GERÐ FYRIR LOKUÐ HITAKERFI T.D TERMIX VVX FRÁ DANFOSS EÐA SAMBÆRIL.

ALLT EFNI OG FRÁGANGUR SÉ SAMKV. ÍST 67 OG GILDANDI REGLUGERÐUM ALLT EFNI HAFI LAGNAEFNISVOTTUN

TEIKN.NR. 203	Tæknivangur ehf. KT. 450586-1889 Kirkjustétt 26, 113 Reykjavík Sími: 564 22 44, Netf. tv@vortex.is
KVARDI: 1:50	
DAGS. Apríl 2016	
HANNAÐ: MG	VERKEFNI: FRÍSTUNDAHÚS, LYNGBREKKA 2. SYÐRI BRÚ Í GRÍMSNES OG GRAFNINGSHREPPI
TEIKNAD: MG	LAGNIR: GRUNNMYND, OFNASKRÁ OG SKÝRINGAR
YFIRFARIÐ: <i>Magnús Gylfason</i>	Undirskrift Aðalhönnuðar <i>[Signature]</i>