


Skipulags- og byggingarfulltrúi Uppsveita bs.  
**Yfirfarið**  
 28. nov. 2016  
*[Signature]*  
 Byggingarfulltrúi

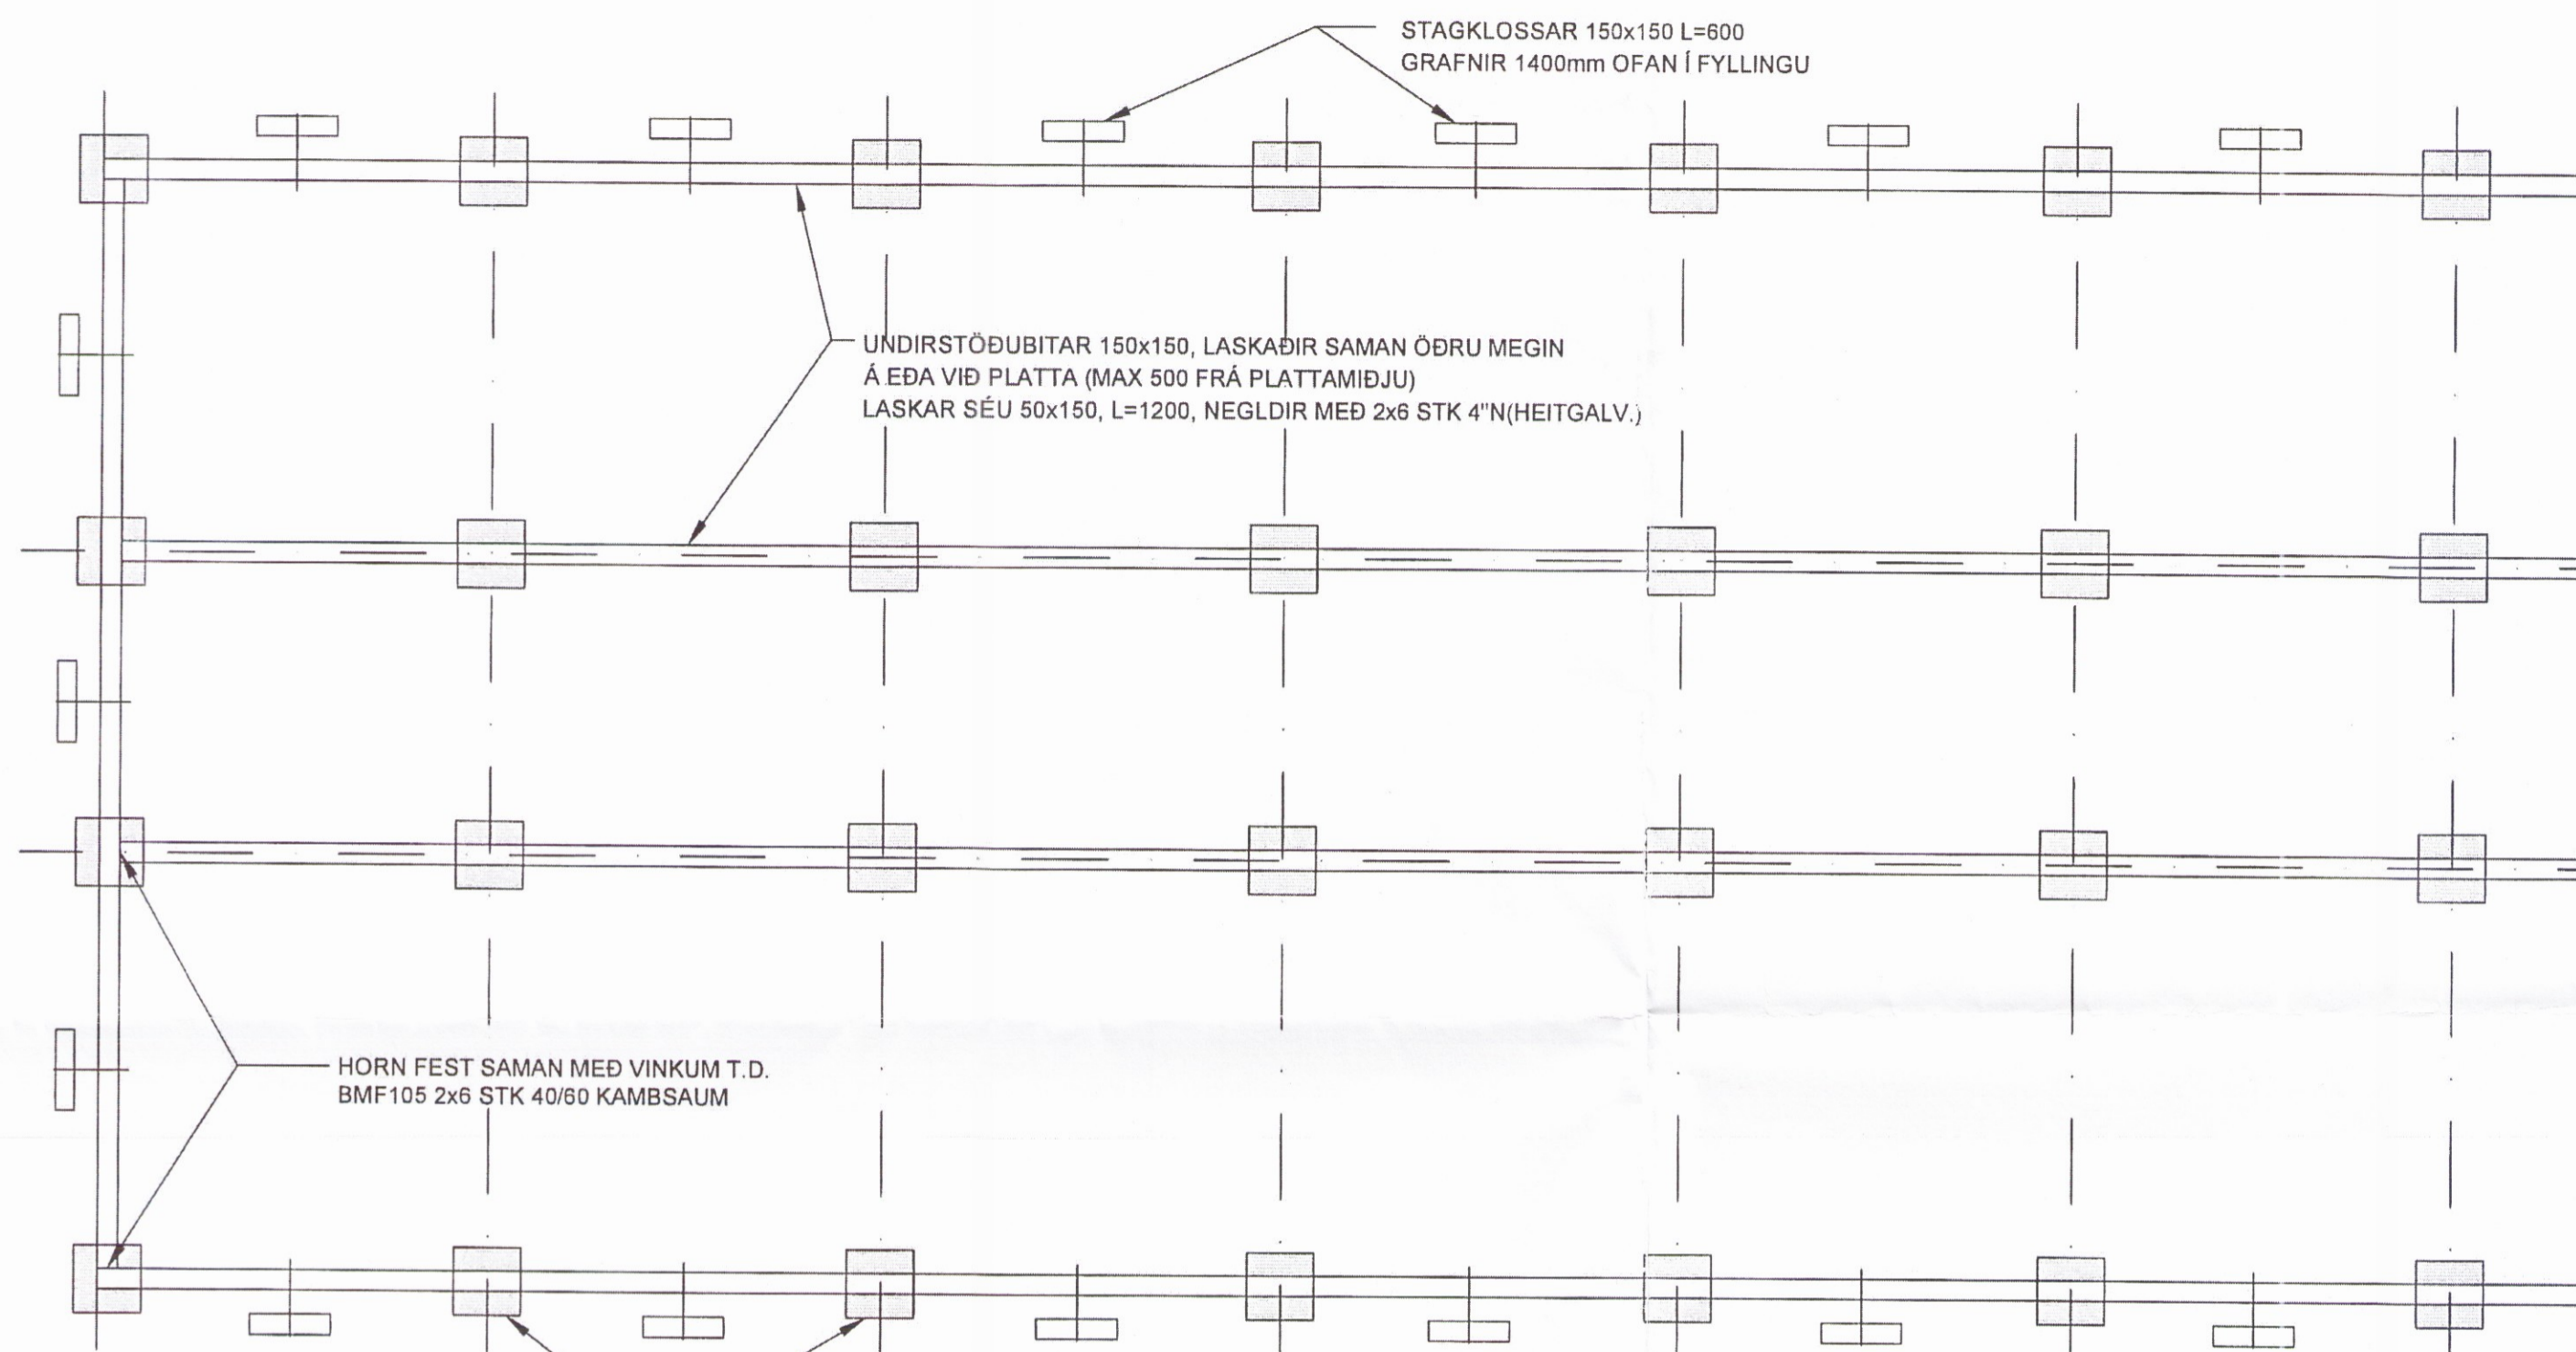


**ÁLAGSFORSENDUR:**

**VINDÁLAG:**  
 VINDÁLAG REIKNAST SAMKVÆMT ÍST EN 1991-1-4:2005, ÁSAMT ÞJÓÐARVIÐAUKA STAÐLARÁÐS ÍSLANDS. GRUNNGILDI VINDHRAÐA ER 36,0 m/s ÁSAMT TILHEYRANDI FORMSTUÐLUM.

**SNJÓÁLAG:**  
 SNJÓÁLAG REIKNAST SAMKVÆMT ÍST EN 1991-1-3:2003, ÁSAMT ÞJÓÐARVIÐAUKA STAÐLARÁÐS ÍSLANDS. GRUNNGILDI SNJÓÁLAGS ER 5,0 KN/m² (SVÆÐI 3).

**GRUNDUN:**  
 MESTA ÁLAG Á FYLLINGU: 0,15MPa (1,5kp/cm²)  
 MESTA TOG Í STAGFESTU: 17 KN (1700Kp)

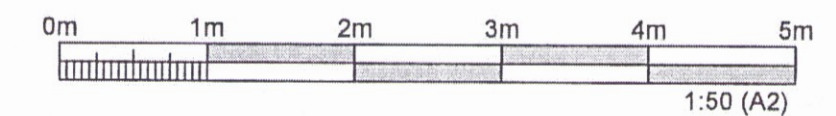

**GRUNNMYND**  
 1:50

**ALMENNAR SKÝRINGAR**

FYLLA SKAL MEÐ GÓÐRI FROSTÖRUGGRI GRÚSARFYLLINGU UNDIR BÚÐIRNAR.

ÞJAPPA SKAL FYLLINGUNA HÆFILEGA BLAUTA Í MEST 500 MM LÖGUM MEÐ 6 TONNA VÍBRÓVALTARA. FYLLINGIN SKAL SLÉTTUÐ Í FYRIRSKRIFAÐA HÆÐ, SJÁ TEIKN. B110

ÖLL MÁL Á TEIKNINGUM ERU Í mm, NEMA AÐ ANNÆÐ SÉ TEKID FRAM.

NÁNARI SKÝRINGAR SJÁ TEIKN. NR. 102

**Lágmarksfjöldi yfirferða með valta**

| Tæki til þjöppunar   | Þungi tonn | Lagþykkt mm | Fjöldi yfirferða |
|----------------------|------------|-------------|------------------|
| Víbrósléði (skurðir) | 0,4        | 250         | 4                |
| Víbrókefli           | 2          | 250         | 6                |
| Víbrókefli           | 6          | 500         | 6                |
| Víbrókefli           | 10         | 750         | 6                |

|        |         |            |      |          |        |         |            |      |          |            |                           |  |  |                |            |
|--------|---------|------------|------|----------|--------|---------|------------|------|----------|------------|---------------------------|--|--|----------------|------------|
| UTGÁFA | BRÉYING | DRÖGGERING | GERT | SAMÞYKKT | UTGÁFA | BRÉYING | DRÖGGERING | GERT | SAMÞYKKT | DRÖGGERING | 10.11.2016                | <b>ANDRITZ HYDRO GmbH</b><br>BURÐARVIRKI:<br>UNDIRSTÖÐUR, GRUNNMYND<br>ALMENNT<br>Nesity ehf | FETLI<br>=                    +                    + | STADUR<br>+    |            |
|        |         |            |      |          |        |         |            |      |          |            | IAG<br><i>[Signature]</i> |  | NÚMÉR<br>5.440.219                                   | UTGÁFA<br>B101 | LYX<br>01  |
|        |         |            |      |          |        |         |            |      |          |            | BLAÐSTAFUR<br>A2          |  | Stækun BÚRFELLSVIRKJUNAR                             | MANNVIT        | BLAÐ<br>01 |
|        |         |            |      |          |        |         |            |      |          |            |                           |  |  |                | NESTAÐLAD  |

0144