
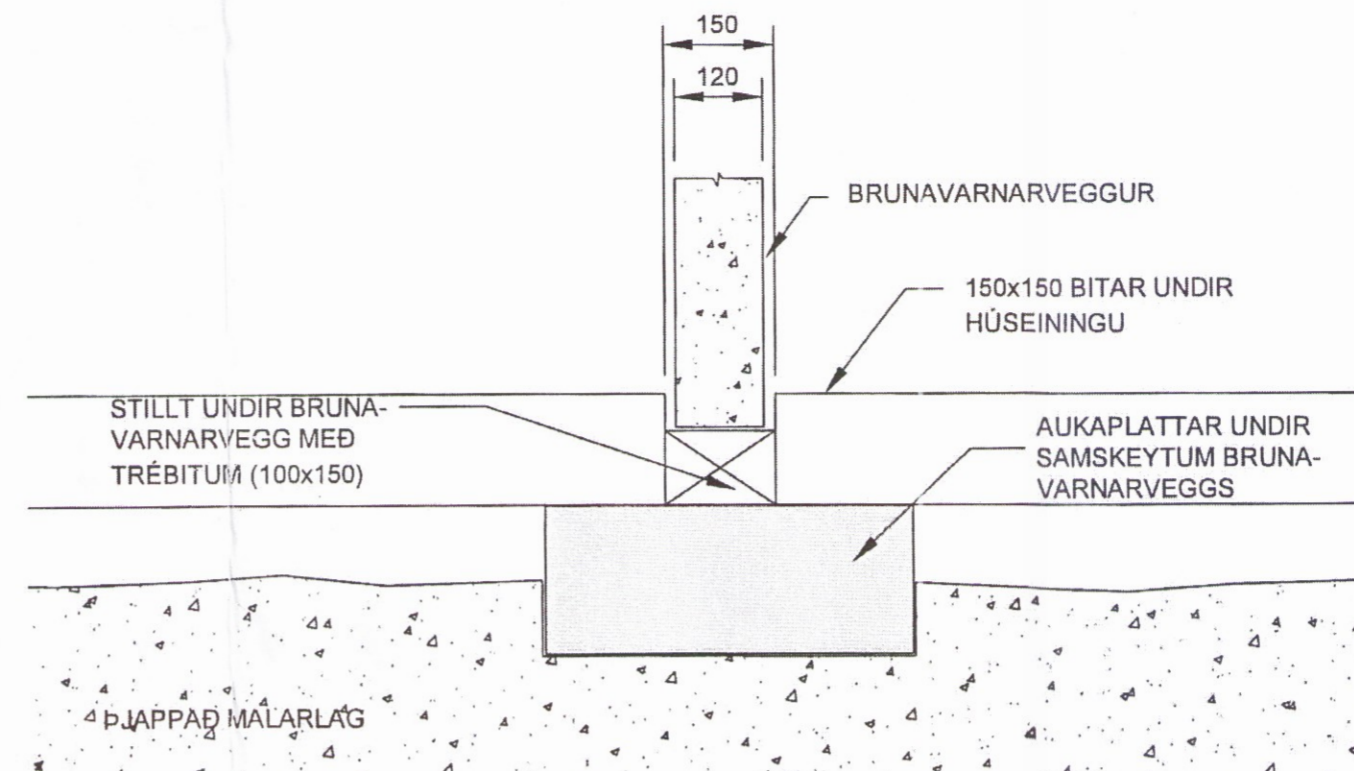





BRUNAVEGGIR OG MÁLSETNIGAR SJÁ TEIKN. B106

FESTINGAR TIL HÍFINGAR


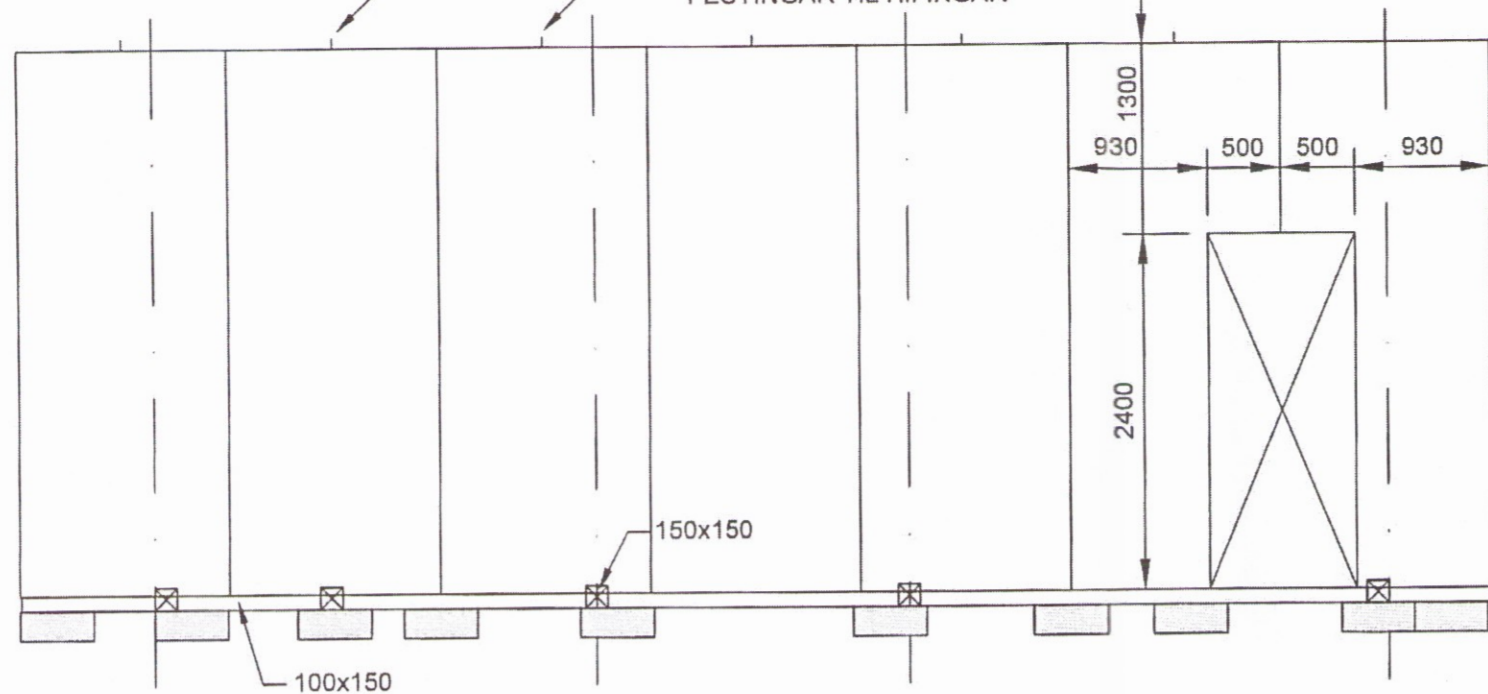


Skipulags- og byggingarfulltrúi Uppsveita bs.  
**Yfirfarið**  
 28. nóv. 2016  
*[Signature]*  
 Byggingarfulltrúi


NÁNARI SKÝRINGAR SJÁ TEIKN. NR. 101

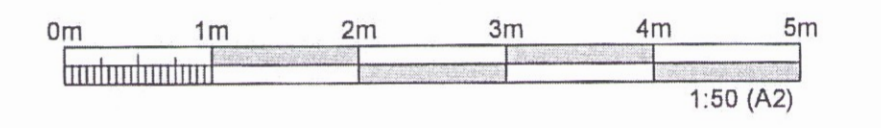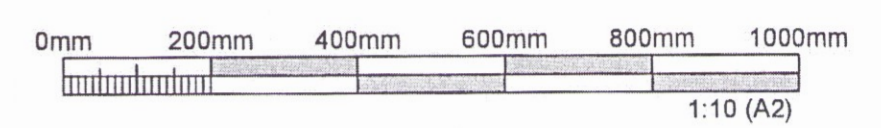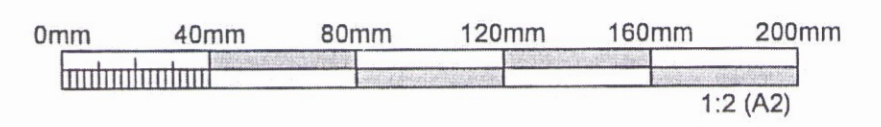



**BRUNAVARNAVEGGUR ÁSÝND - ALMENNT**  
 1:50

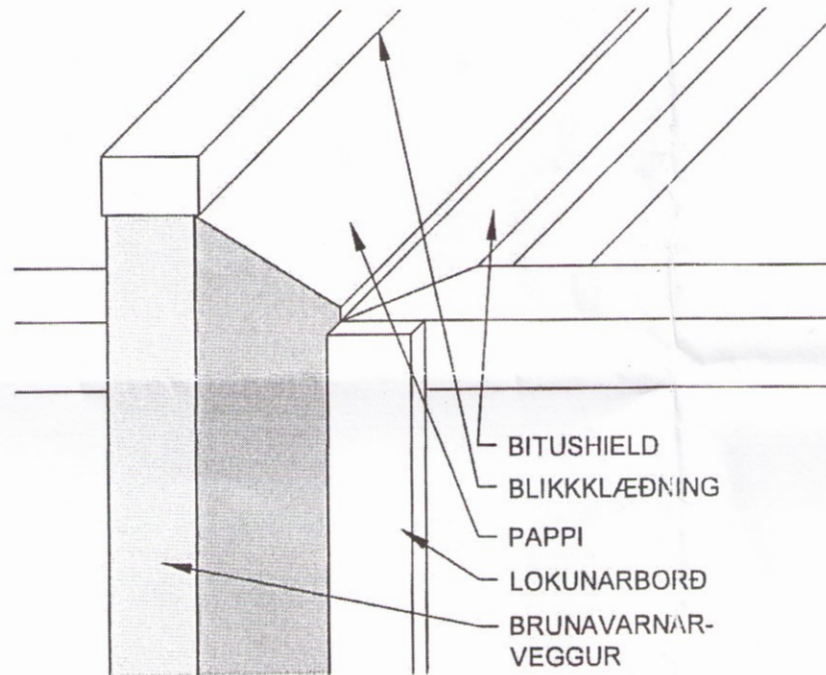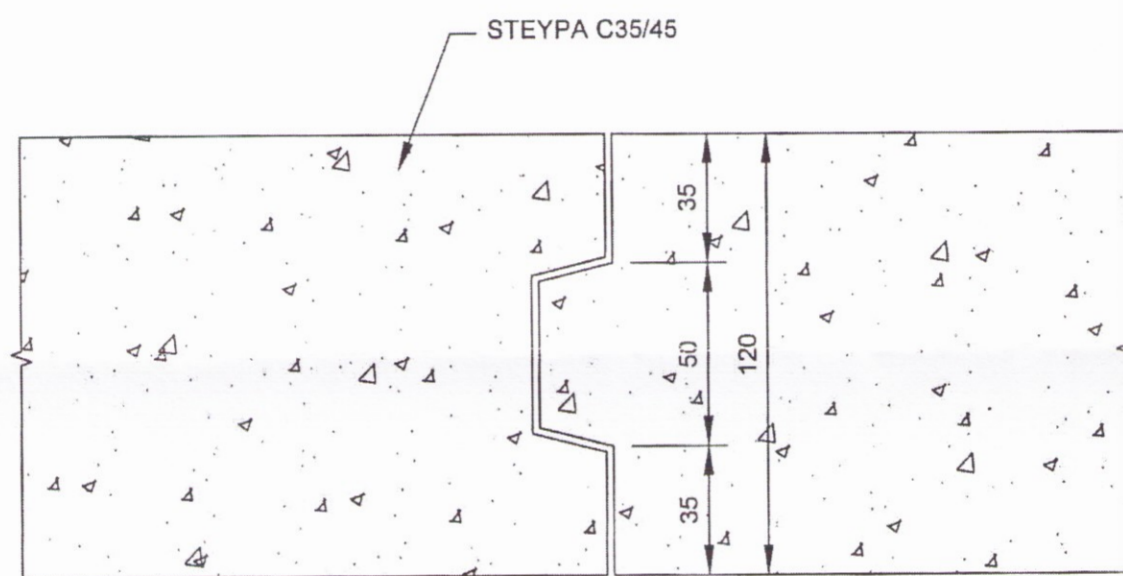

**BRUNAVARNAVEGGUR - UNDIRSTAÐA**  
 1:10

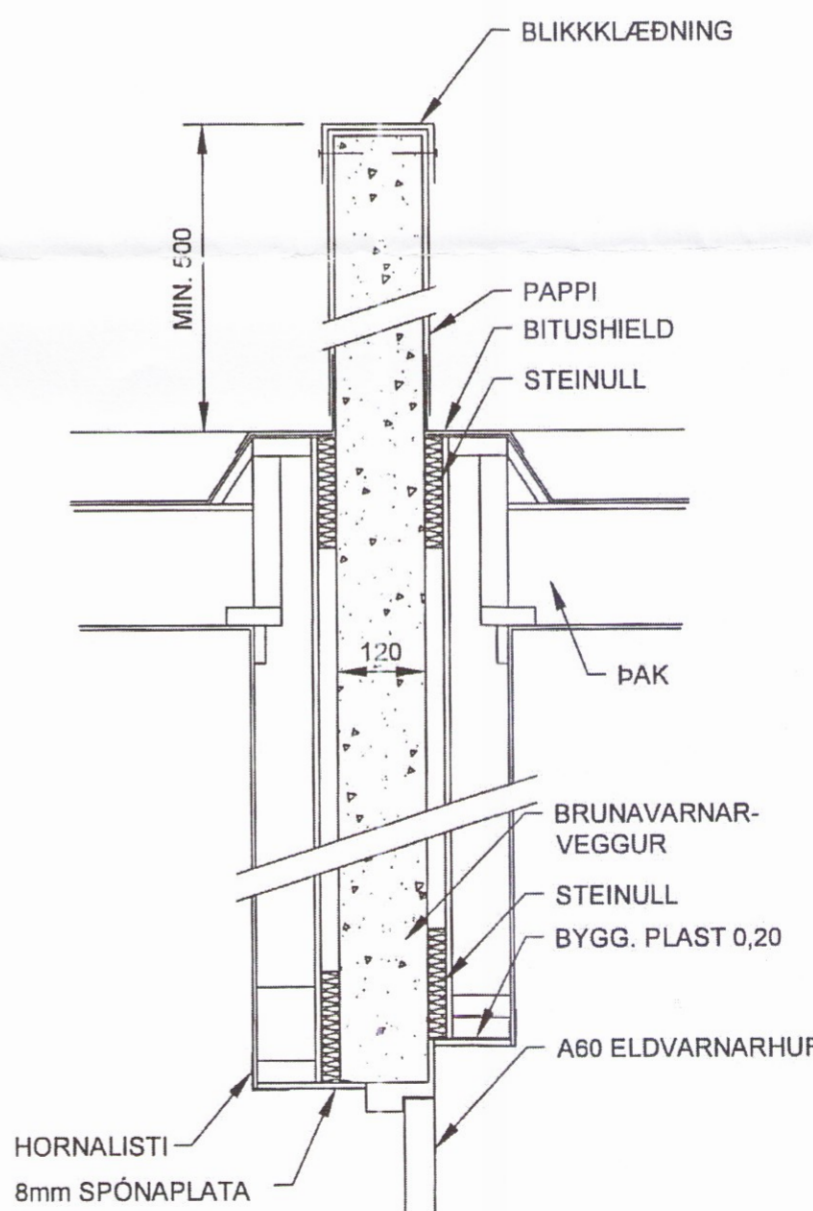

**BRUNAVARNAVEGGUR - LÓÐRÉTT SAMSKYPTI**  
 1:2

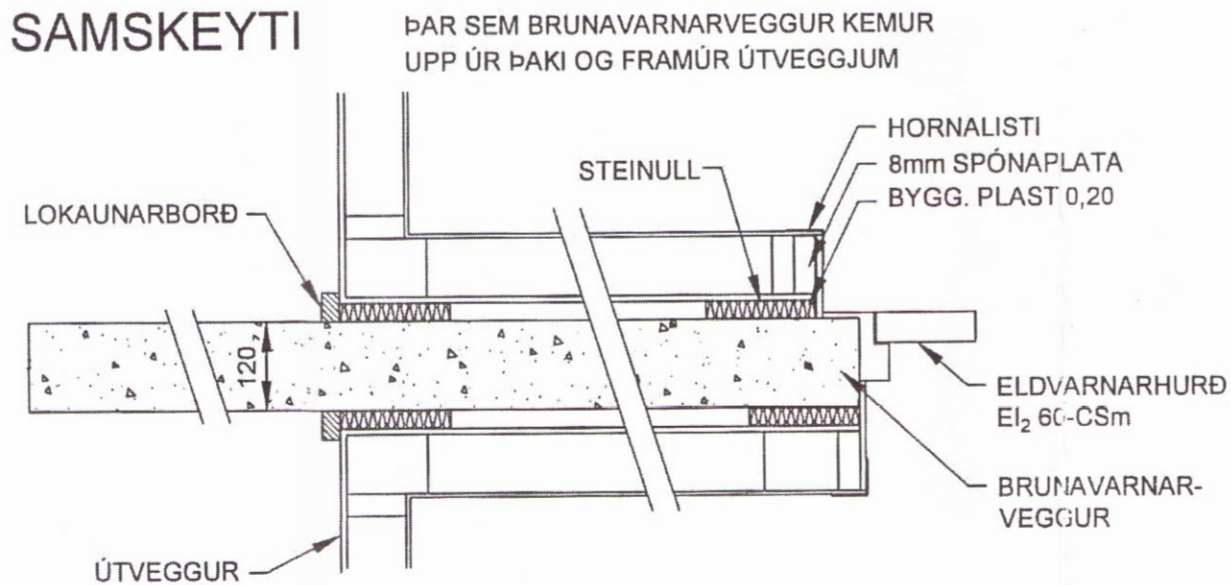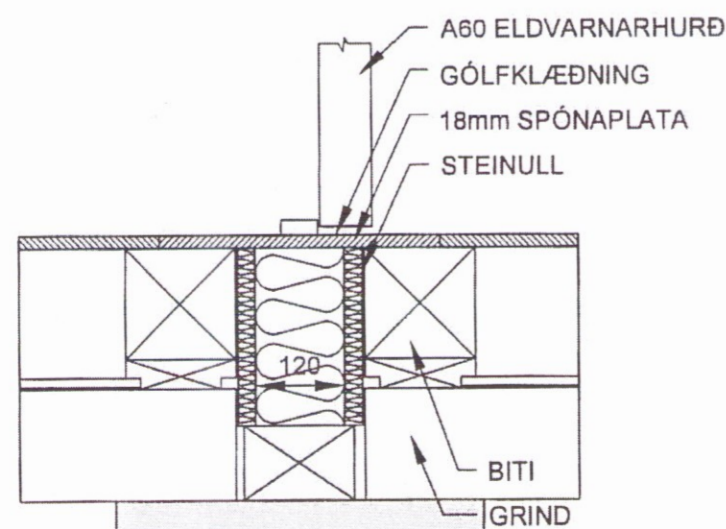

ÞAR SEM BRUNAVARNARVEGGUR KEMUR ÚT Á MILLI EININGA  
**BRUNAVARNARVEGGUR LÁRÉTT SNIÐ**  
 1:10

ÞAR SEM BRUNAVARNARVEGGUR KEMUR UPP ÚR ÞAKI  
**BRUNAVARNARVEGGUR LÓÐRÉTT SNIÐ**  
 1:10

**BRUNAVARNARVEGGUR UNDIR HURÐ**  
 1:10

UTGAFA	ÞEYING	DAÐSETNING	GERT	SAMVIKT	UTGAFA	ÞEYING	DAÐSETNING	GERT	SAMVIKT	DAÐSETNING	GERT	SAMVIKT	DAÐSETNING	GERT	SAMVIKT	DAÐSETNING	GERT	SAMVIKT
										10.11.2016								
										IAG								
										[Signature]								
										A2								
											ANDRITZ HYDRO GmbH				BURÐARVIRKI: BRUNAVARNARVEGGUR ALMENNT			
											Stækkun BÚRFELLSVIRKJUNAR				Nesey ehf			
											MANNVIT				FERLI = SÆTI + STADUR +			
															NÚMÉR = 5.440.219			
															NÚMÉR = B103			
															01			
															NÆSTA BLAÐ			

046