



Skipulags- og byggingarfulltrúi Uppsveita 8
Yfirfarið
 28. nov. 2016
Árni Þórðarson
 Byggingarfulltrúi

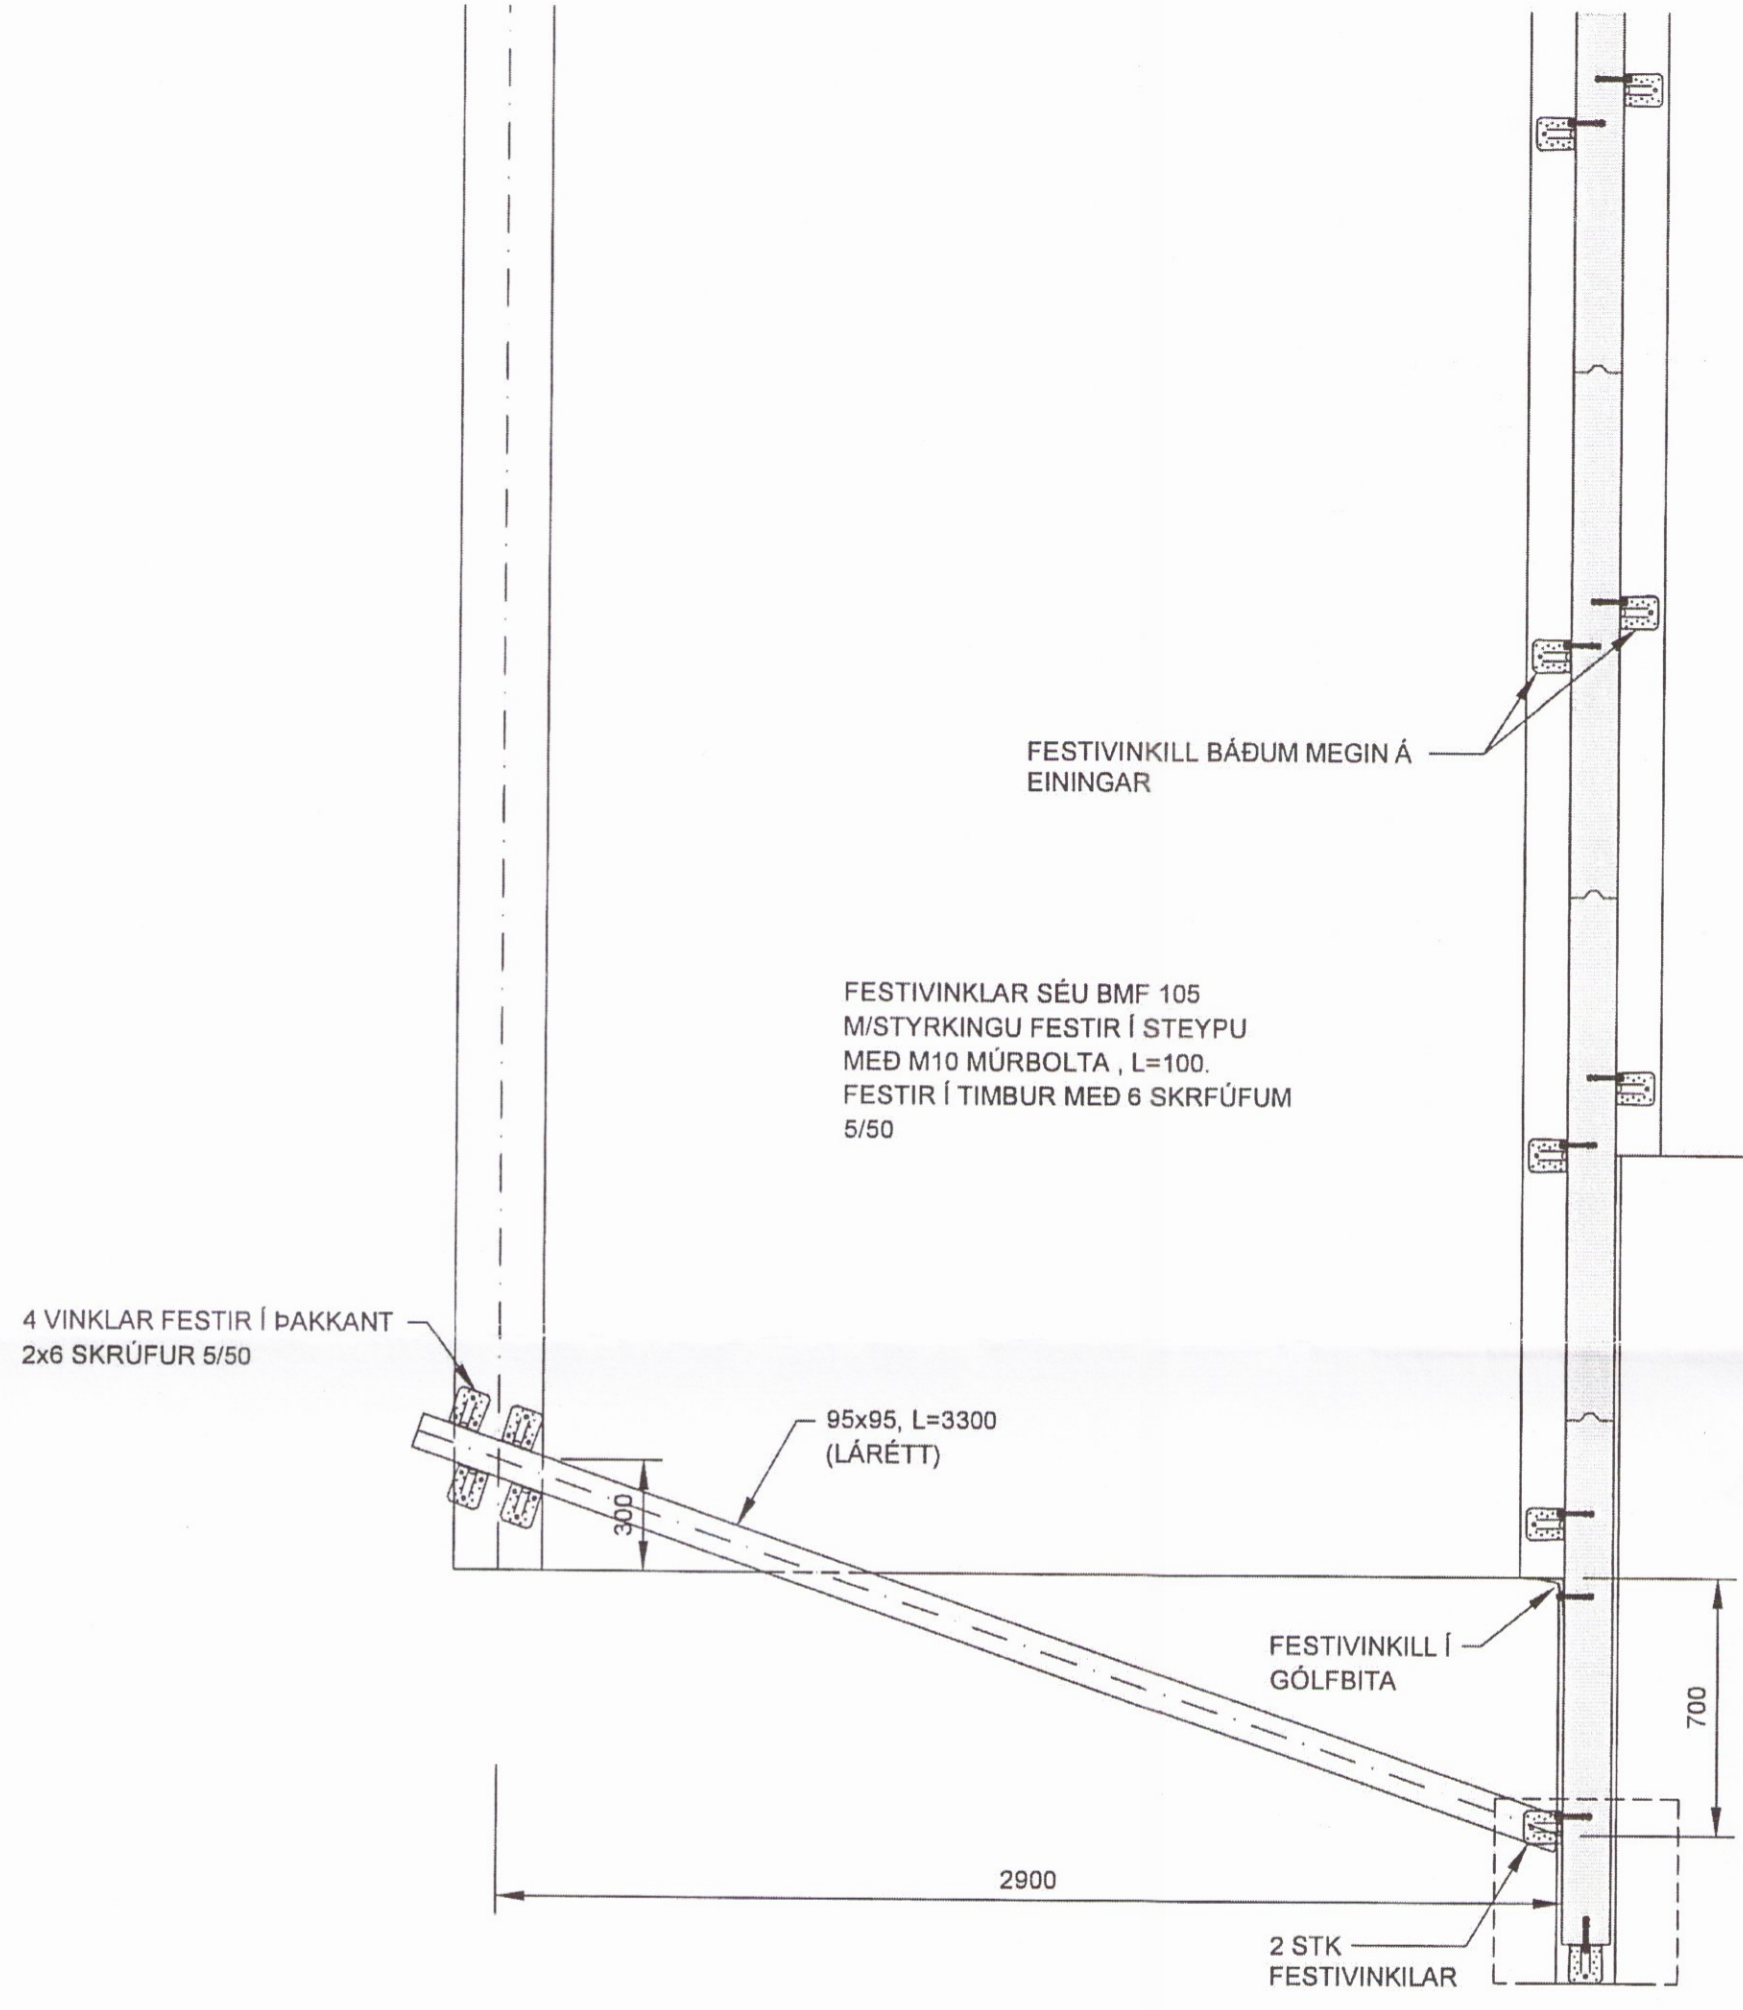

STÍFING BRUNAVARNARVEGGJAR, GRUNNMYND
 1:20

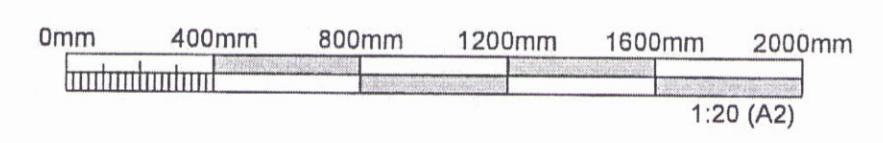

| UTGAFA | ÞEYTING | DAGSETNING | GERT | SAÐHYKT | UTGAFA | ÞEYTING | DAGSETNING | GERT | SAÐHYKT | DAGSETNING | GERT | SAÐHYKT | BLAÐSTAFUR | VRN | STÆKKUN | BYRÐARVIRKI | FELLI | SÆTI | STJÓRUR | |
|--------|---------|------------|------|---------|--------|---------|------------|------|---------|--------------------|------|---------|------------|-----|---------------------------|---------------------------------------|-----------|------|---------|--|
| | | | | | | | | | | 10.11.2016 | | | | | ANDRITZ HYDRO GmbH | STÍFING BRUNAVARNARVEGGJAR, GRUNNMYND | = | + | + | |
| | | | | | | | | | | IAG | | | | | | | | | | |
| | | | | | | | | | | <i>[Signature]</i> | | | | | | | | | | |
| | | | | | | | | | | A2 | | | | | Stækkun BÚRFELLSVIRKJUNAR | Nesey ehf | | | | |
| | | | | | | | | | | | | | | | | | 5.440.219 | | | |
| | | | | | | | | | | | | | | | | | B104 | | 01 | |
| | | | | | | | | | | | | | | | | | | | | |

0147