




Skipulags- og byggingarfulltrúi Uppsveita bs.  
**Yfirfarið**  
 28. nóv. 2016  
*Rannveig Guðlaug*  
 Byggingarfulltrúi

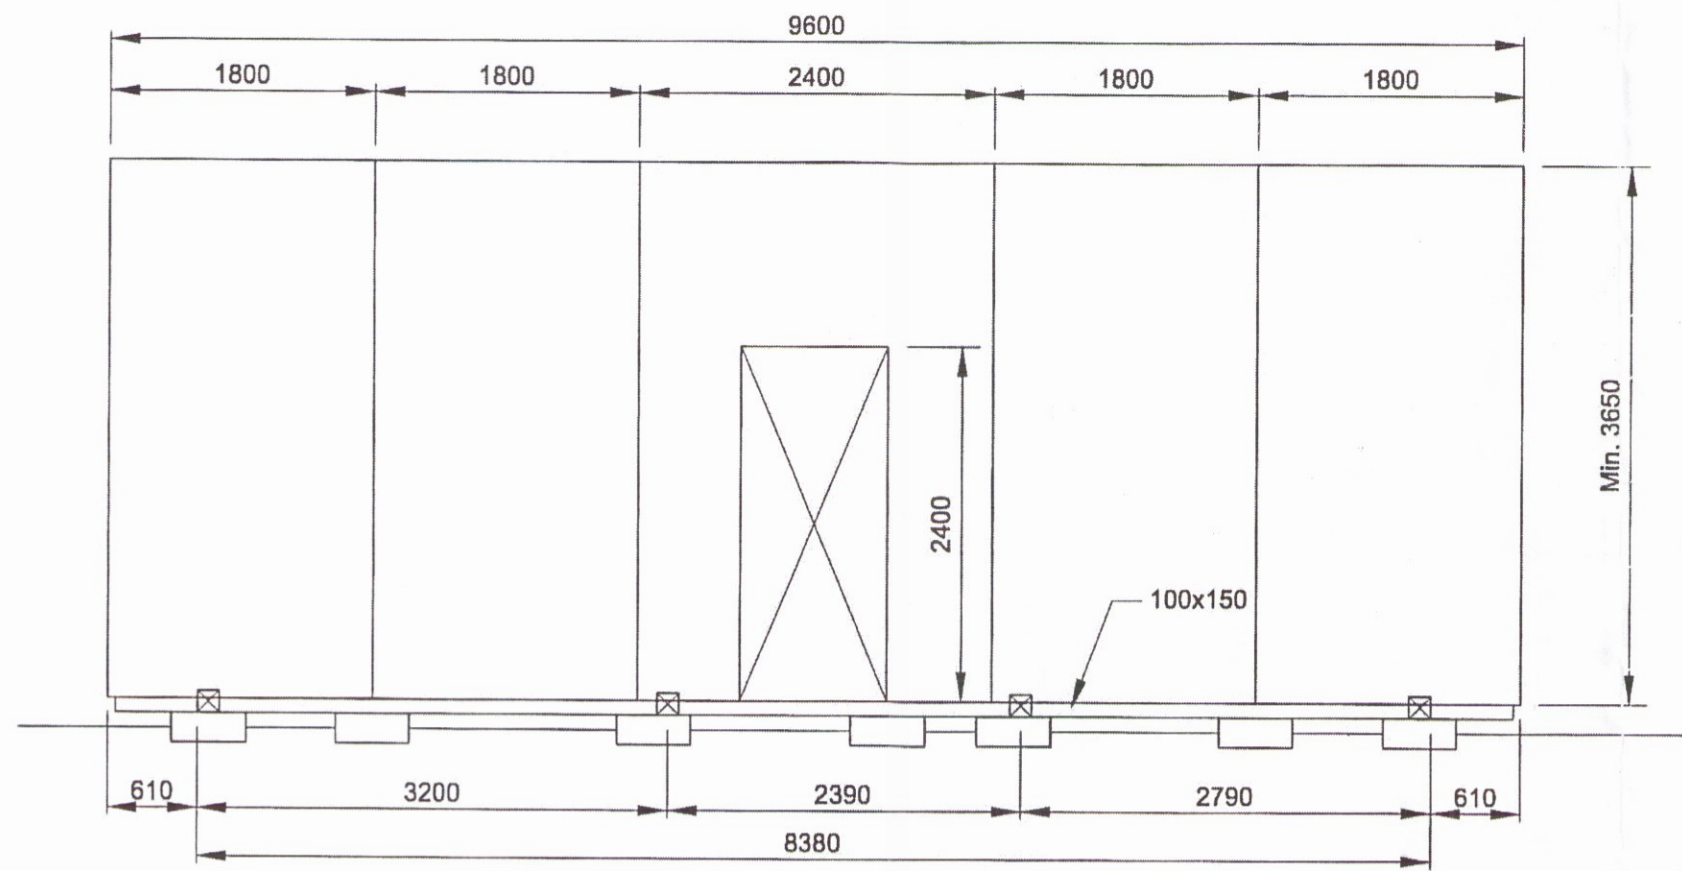


**BRUNAVEGGUR Í SVEFNÁLMMU A**  
 MKV. 1:50

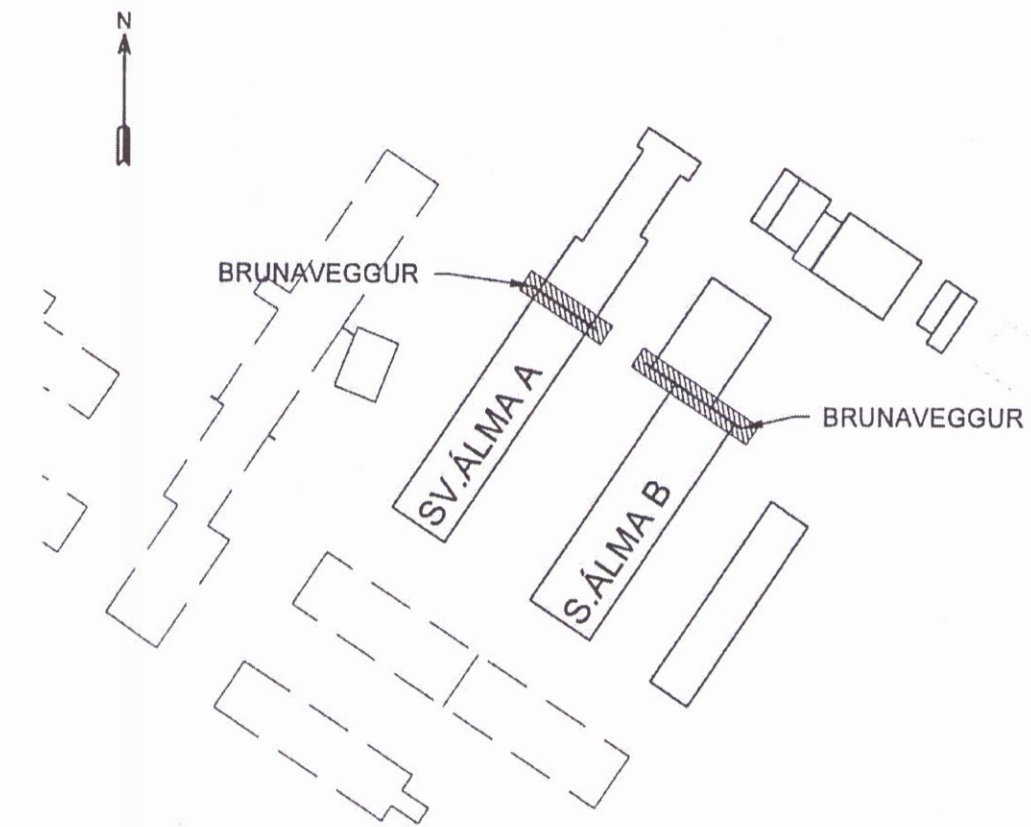

**LYKILMYND**

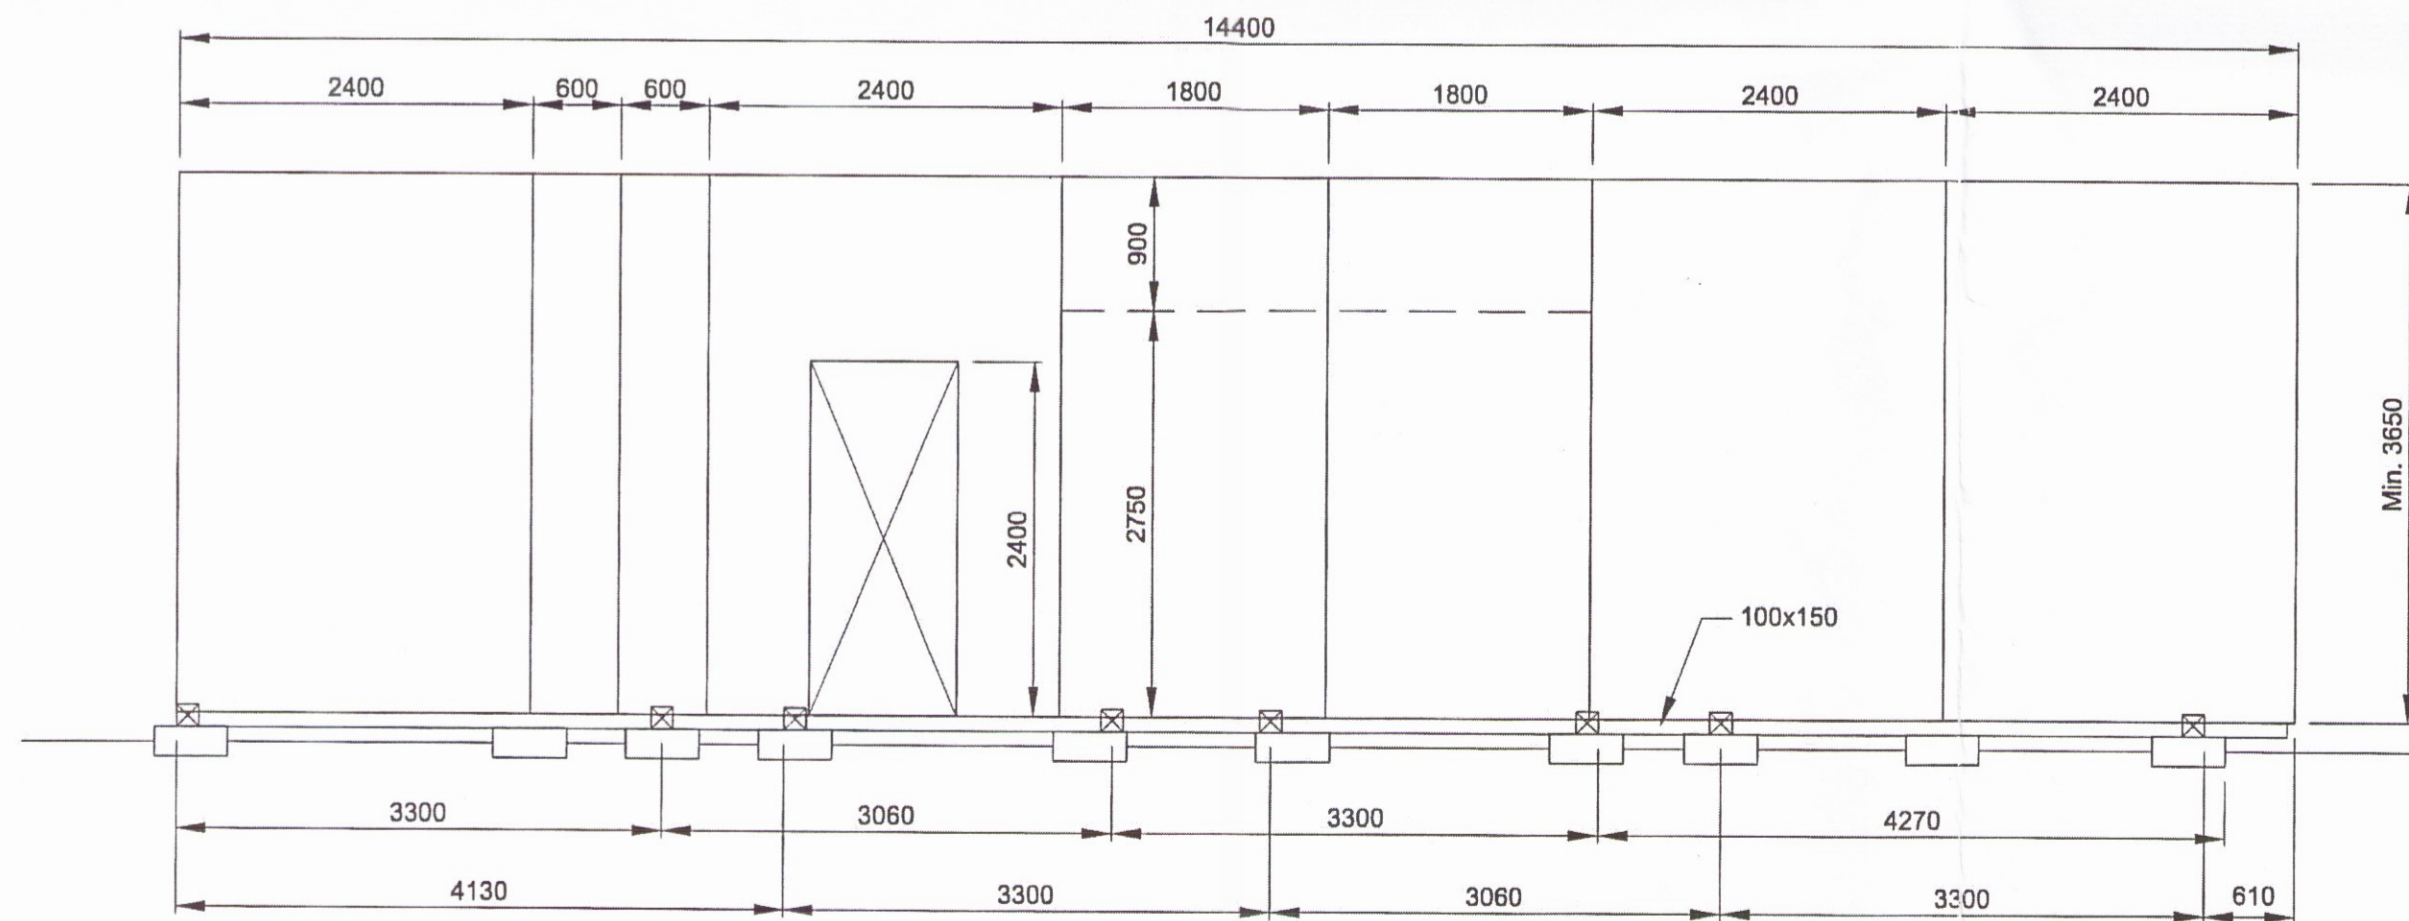

**BRUNAVEGGUR Í SVEFNÁLMMU B**  
 MKV. 1:50

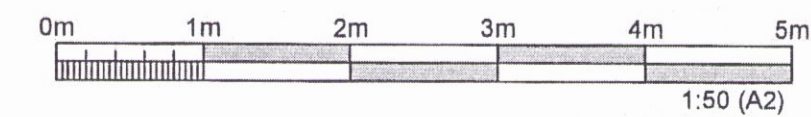

UTGAFA	BRÉYING	DAGSETNING	GERT	SAÐMÁLST	UTGAFA	BRÉYING	DAGSETNING	GERT	SAÐMÁLST	DAGSETNING	GERT	SAÐMÁLST	BLAÐNÚMÉR	YPR	STADUR
										10.11.2016					+
										BAR / IAG					+
										<i>[Signature]</i>					5.440.219
										A2					01
										Stækun BÚRFELLSVIRKJUNAR					NESTA BLAÐ
										ANDRITZ HYDRO GmbH					B106
										BURÐARVIRKI: BRUNAVEGGIR					01
										Nesey ehf					MANNVIT

0148