

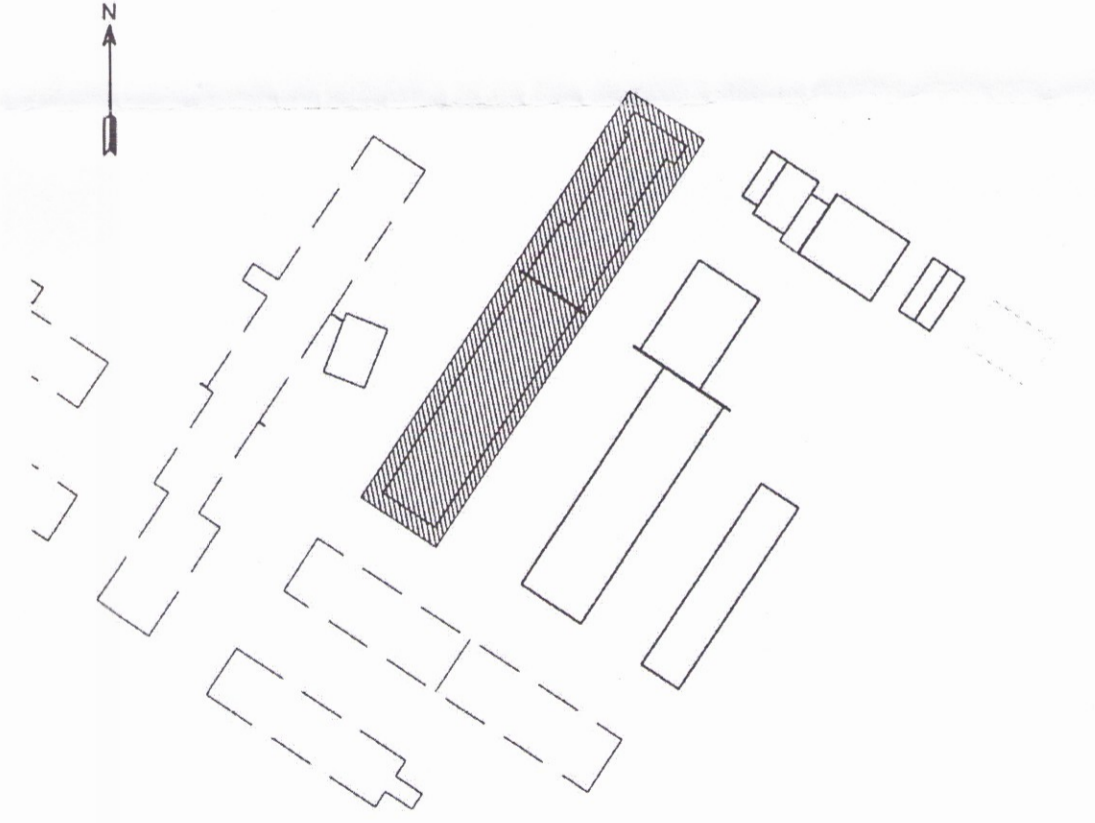


Skipulags- og byggingarfulltrúi Uppsveita b.s.  
**Yfirfarið**  
 28. nóv. 2016  
*Anna Björnsdóttir*  
 Byggingarfulltrúi

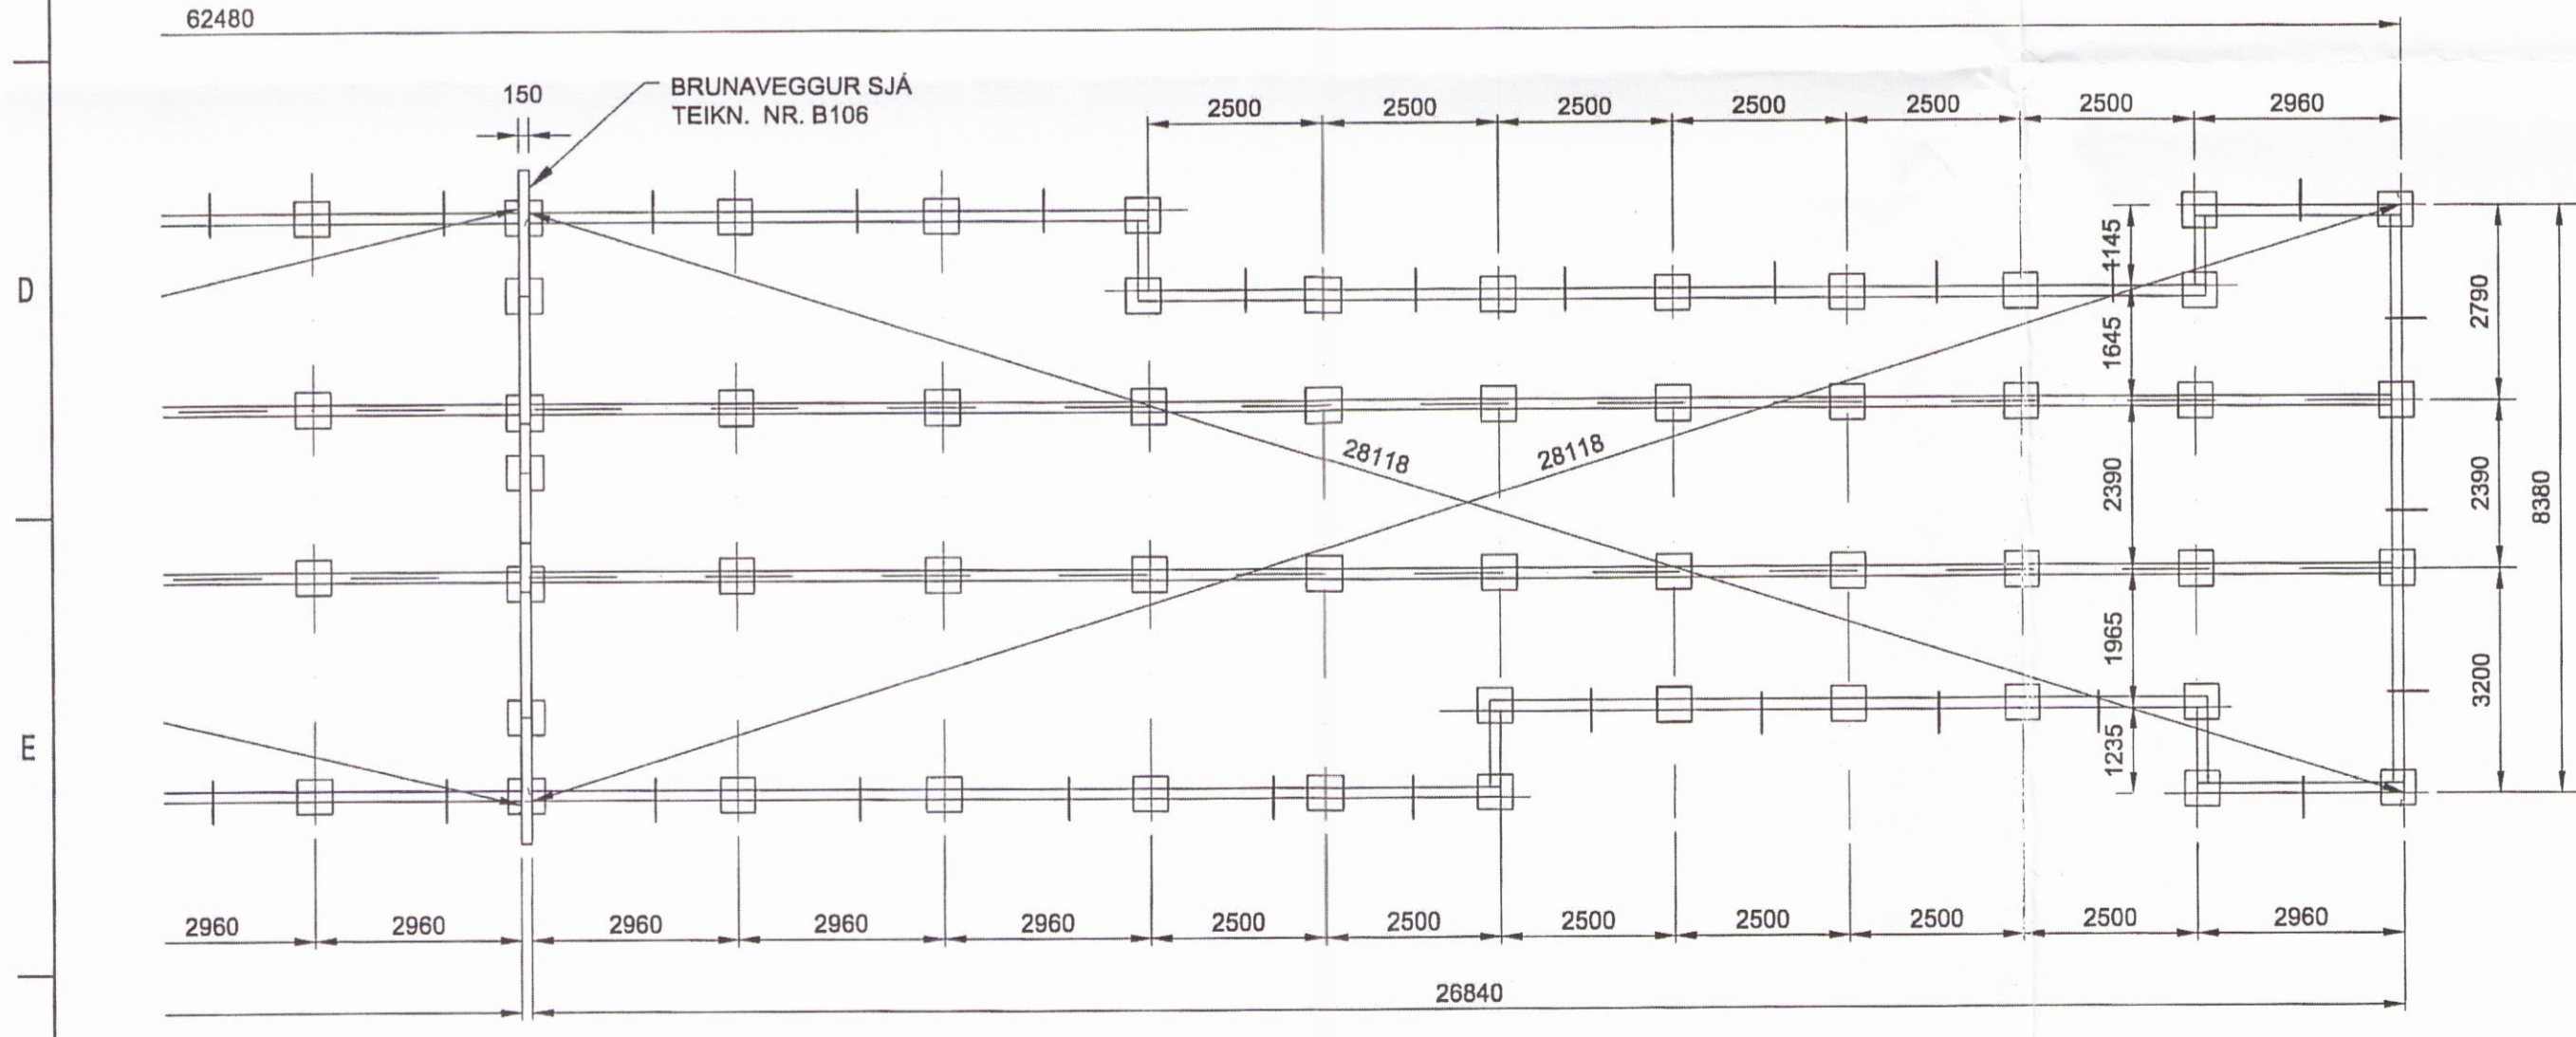

LYKILMYND

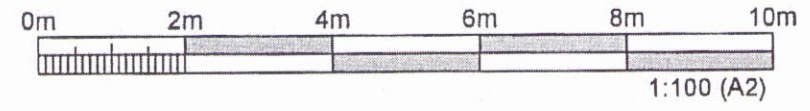

**SVEFNÁLMA A, GRUNNMYND**  
 MKV. 1:100

UTGÁFA	BREYTING	DAGSETNING	GERT	SAÐBYKKT	UTGÁFA	BREYTING	DAGSETNING	GERT	SAÐBYKKT	DAGSETNING	GERT	SAÐBYKKT	BLAÐSTAFUR	VERK	BURÐARVIRKI:	FERU	SBT	STADUR	
															ANDRITZ HYDRO GmbH	=	+	+	
															Stækun BÚRFELLSVIRKJUNAR	NUMER		UTGÁFA	LVK
															Nesey ehf	NUMER	5.440.219	UTGÁFA	BLAD
															MANNVIT	NUMER	B111	UTGÁFA	BLAD
																		01	BLAÐSTAFUR

05